

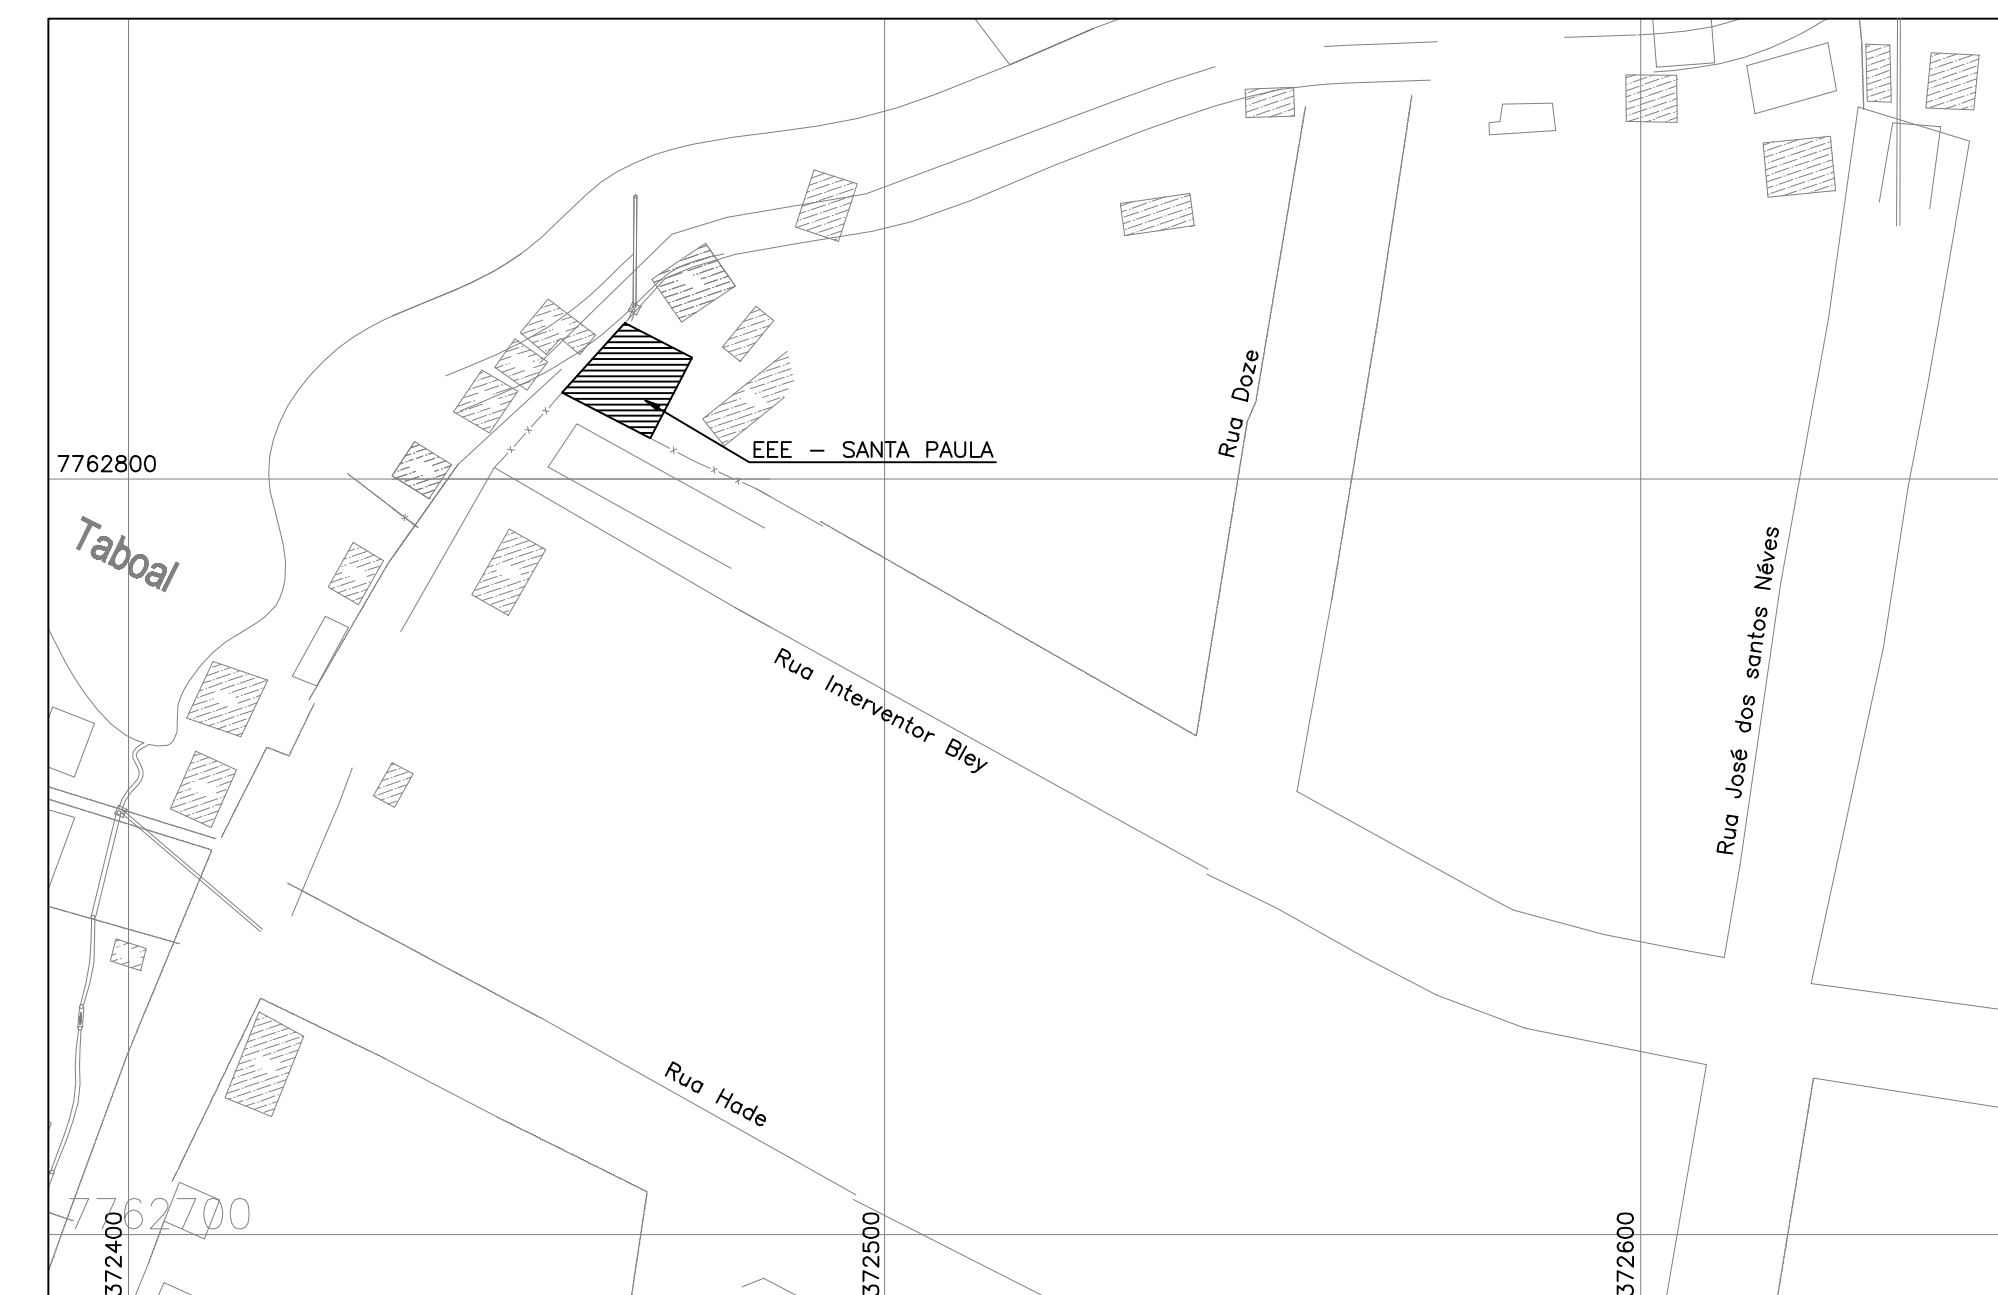


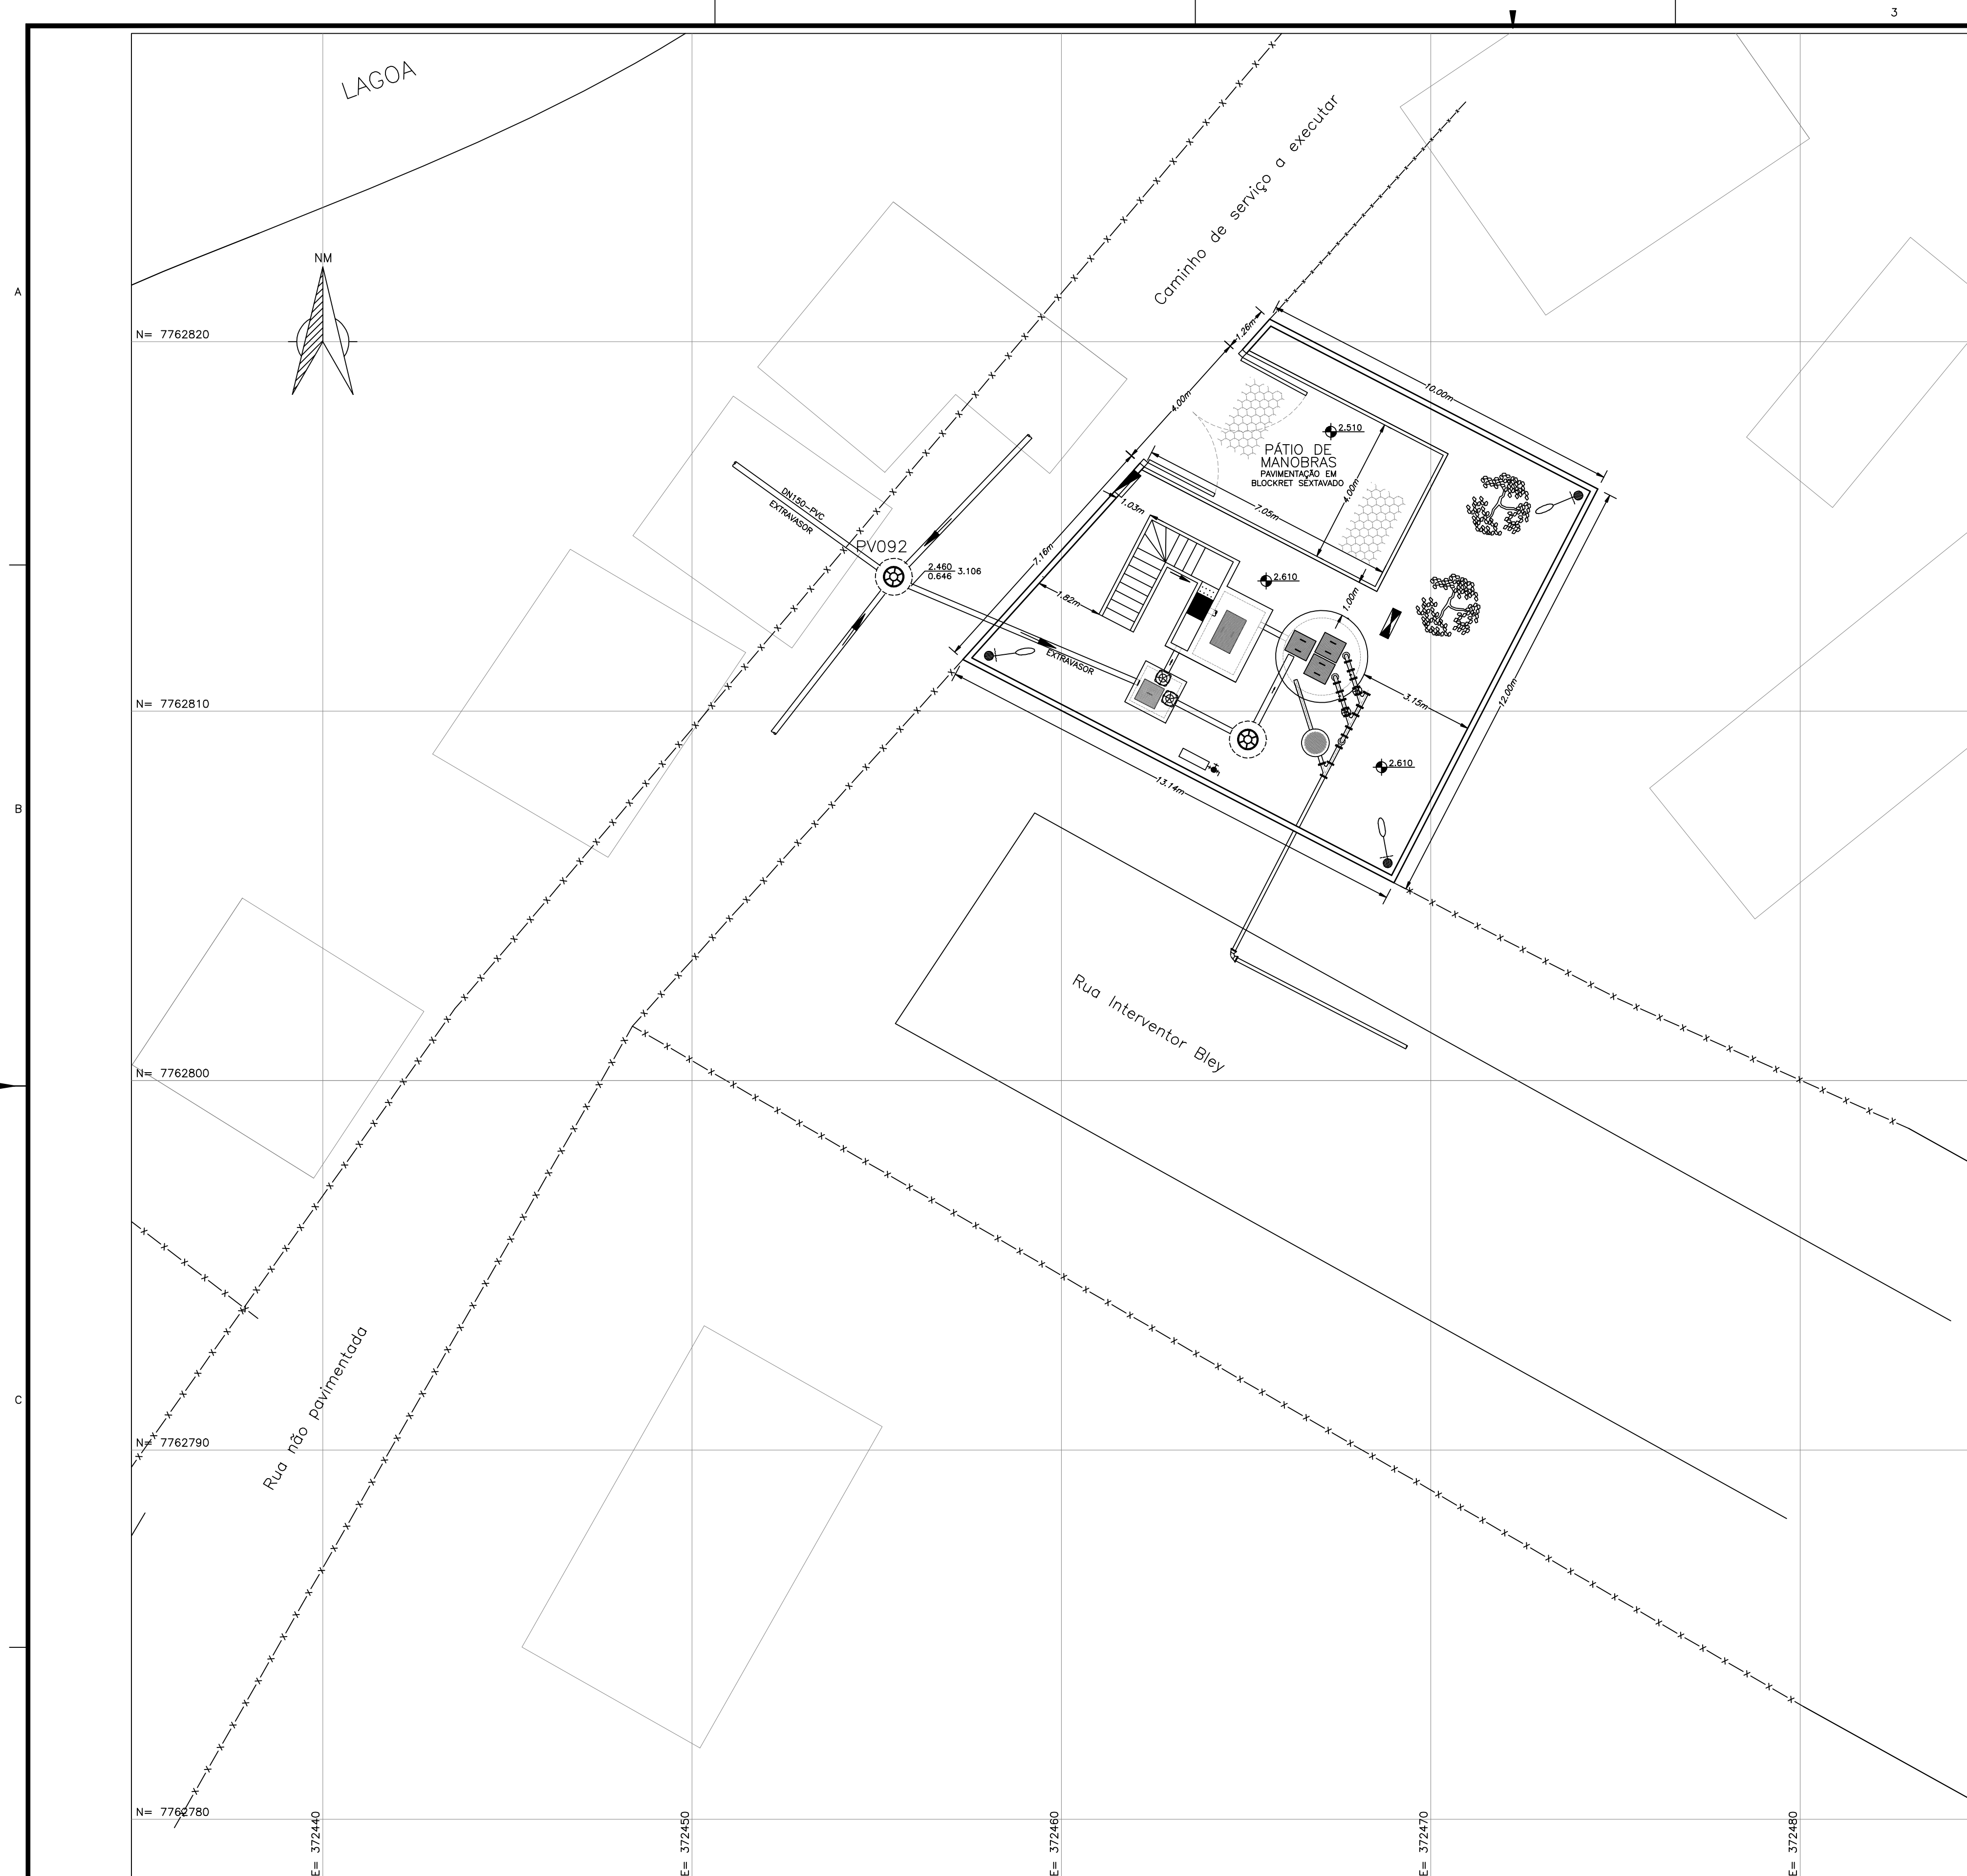


PLANTA DE SITUAÇÃO
SEM ESCALA


CONVENÇÕES

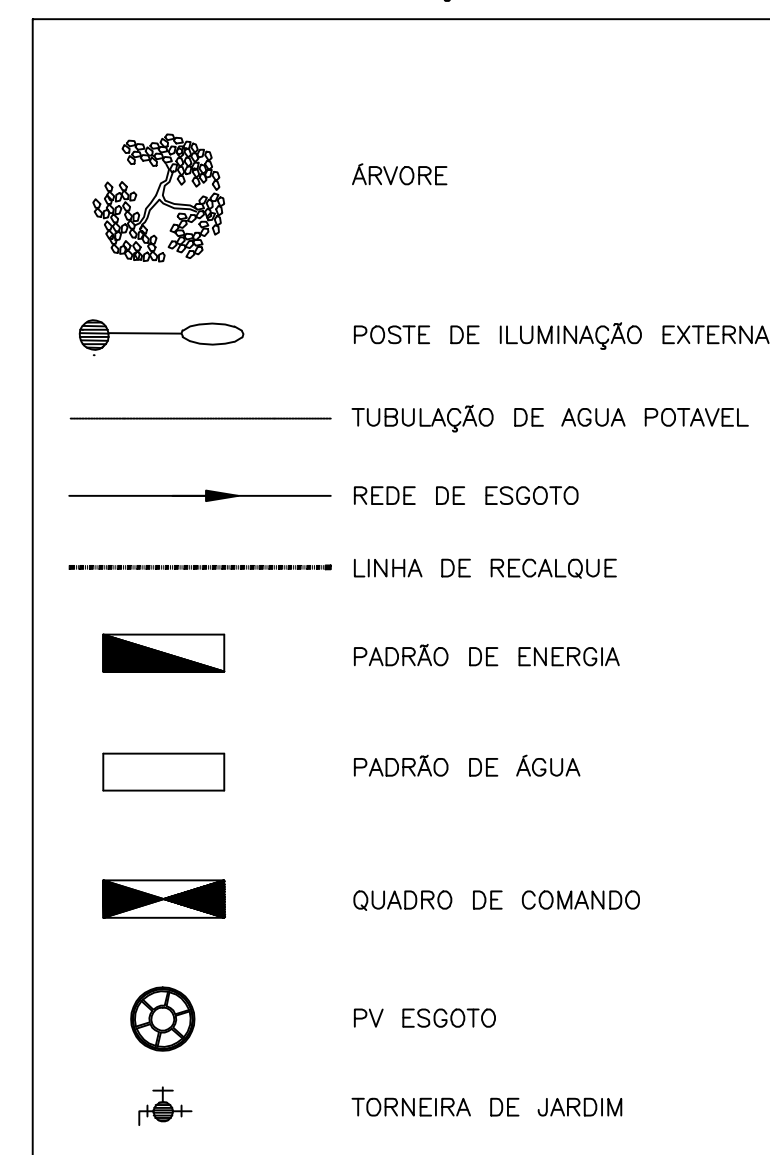

PADRÃO DE ENTRADA
S/ESCALA

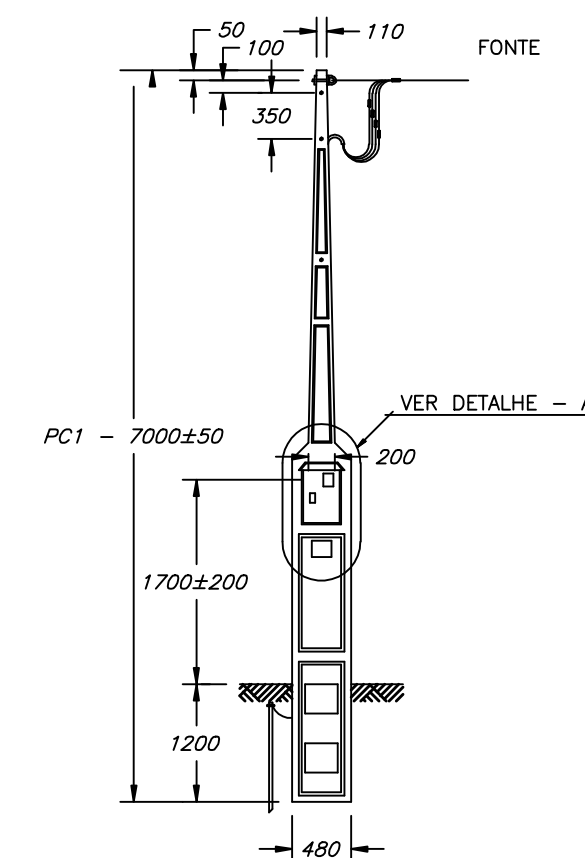

DETALHE - 1
S/ESCALA

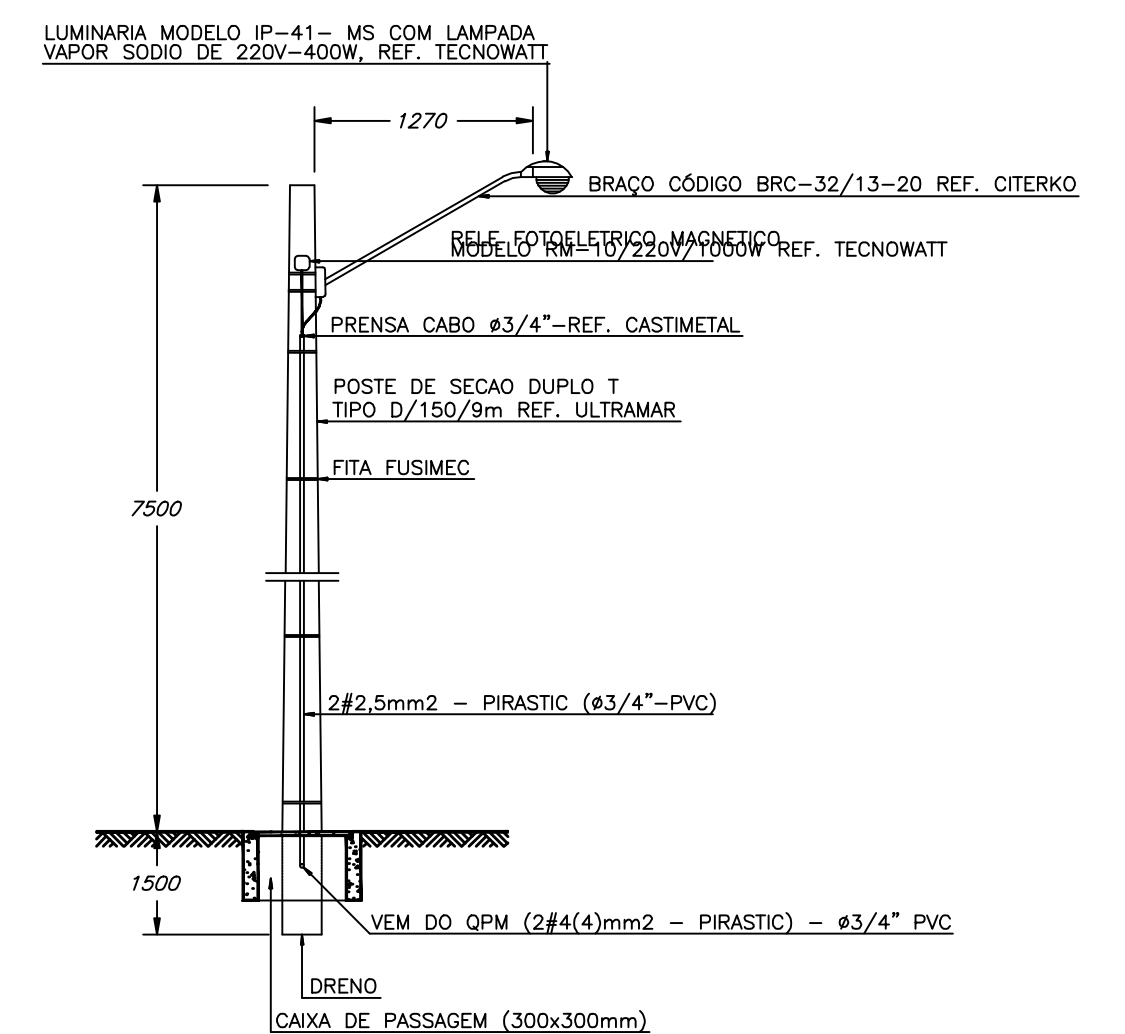[illegible]