

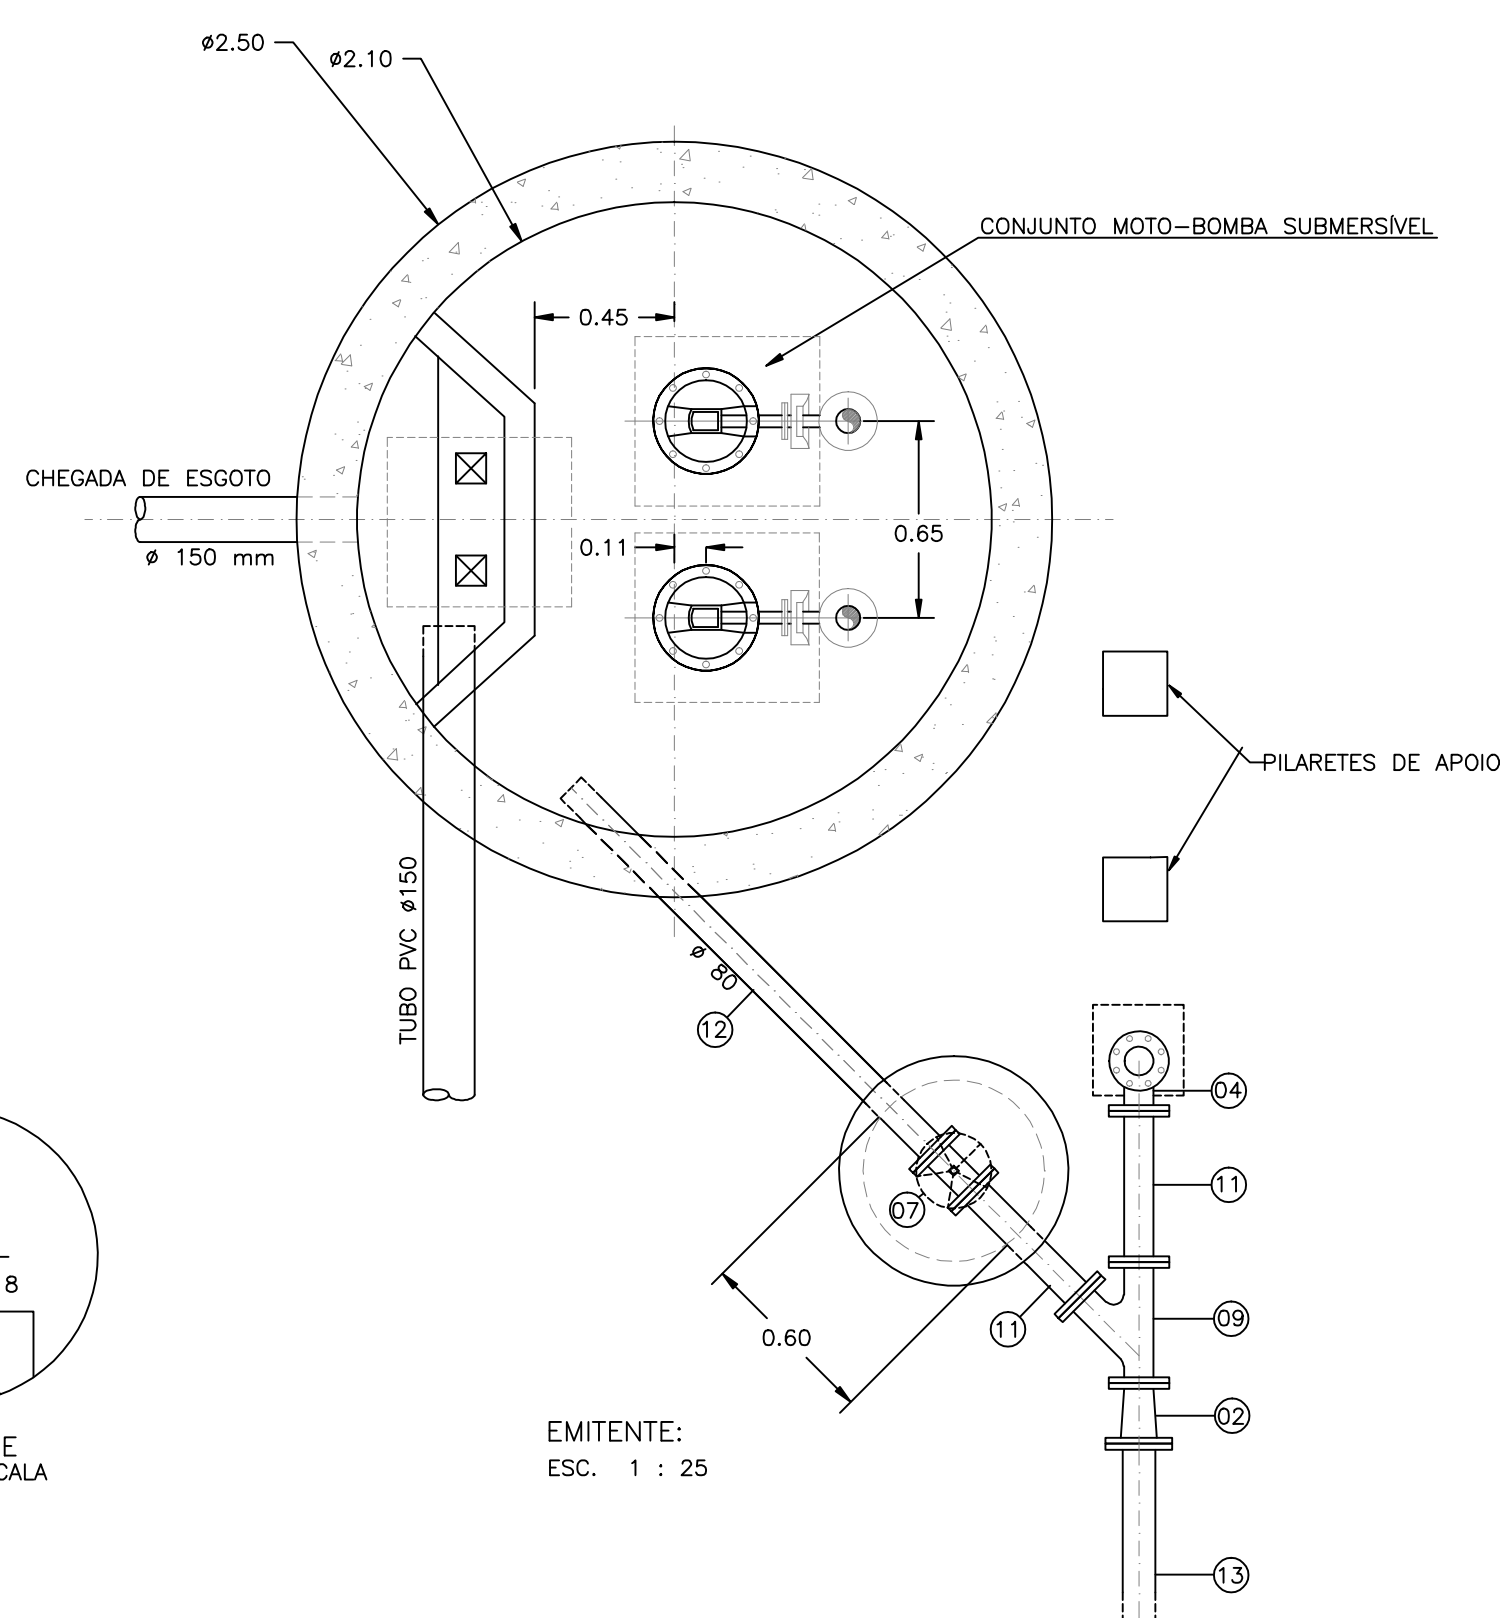


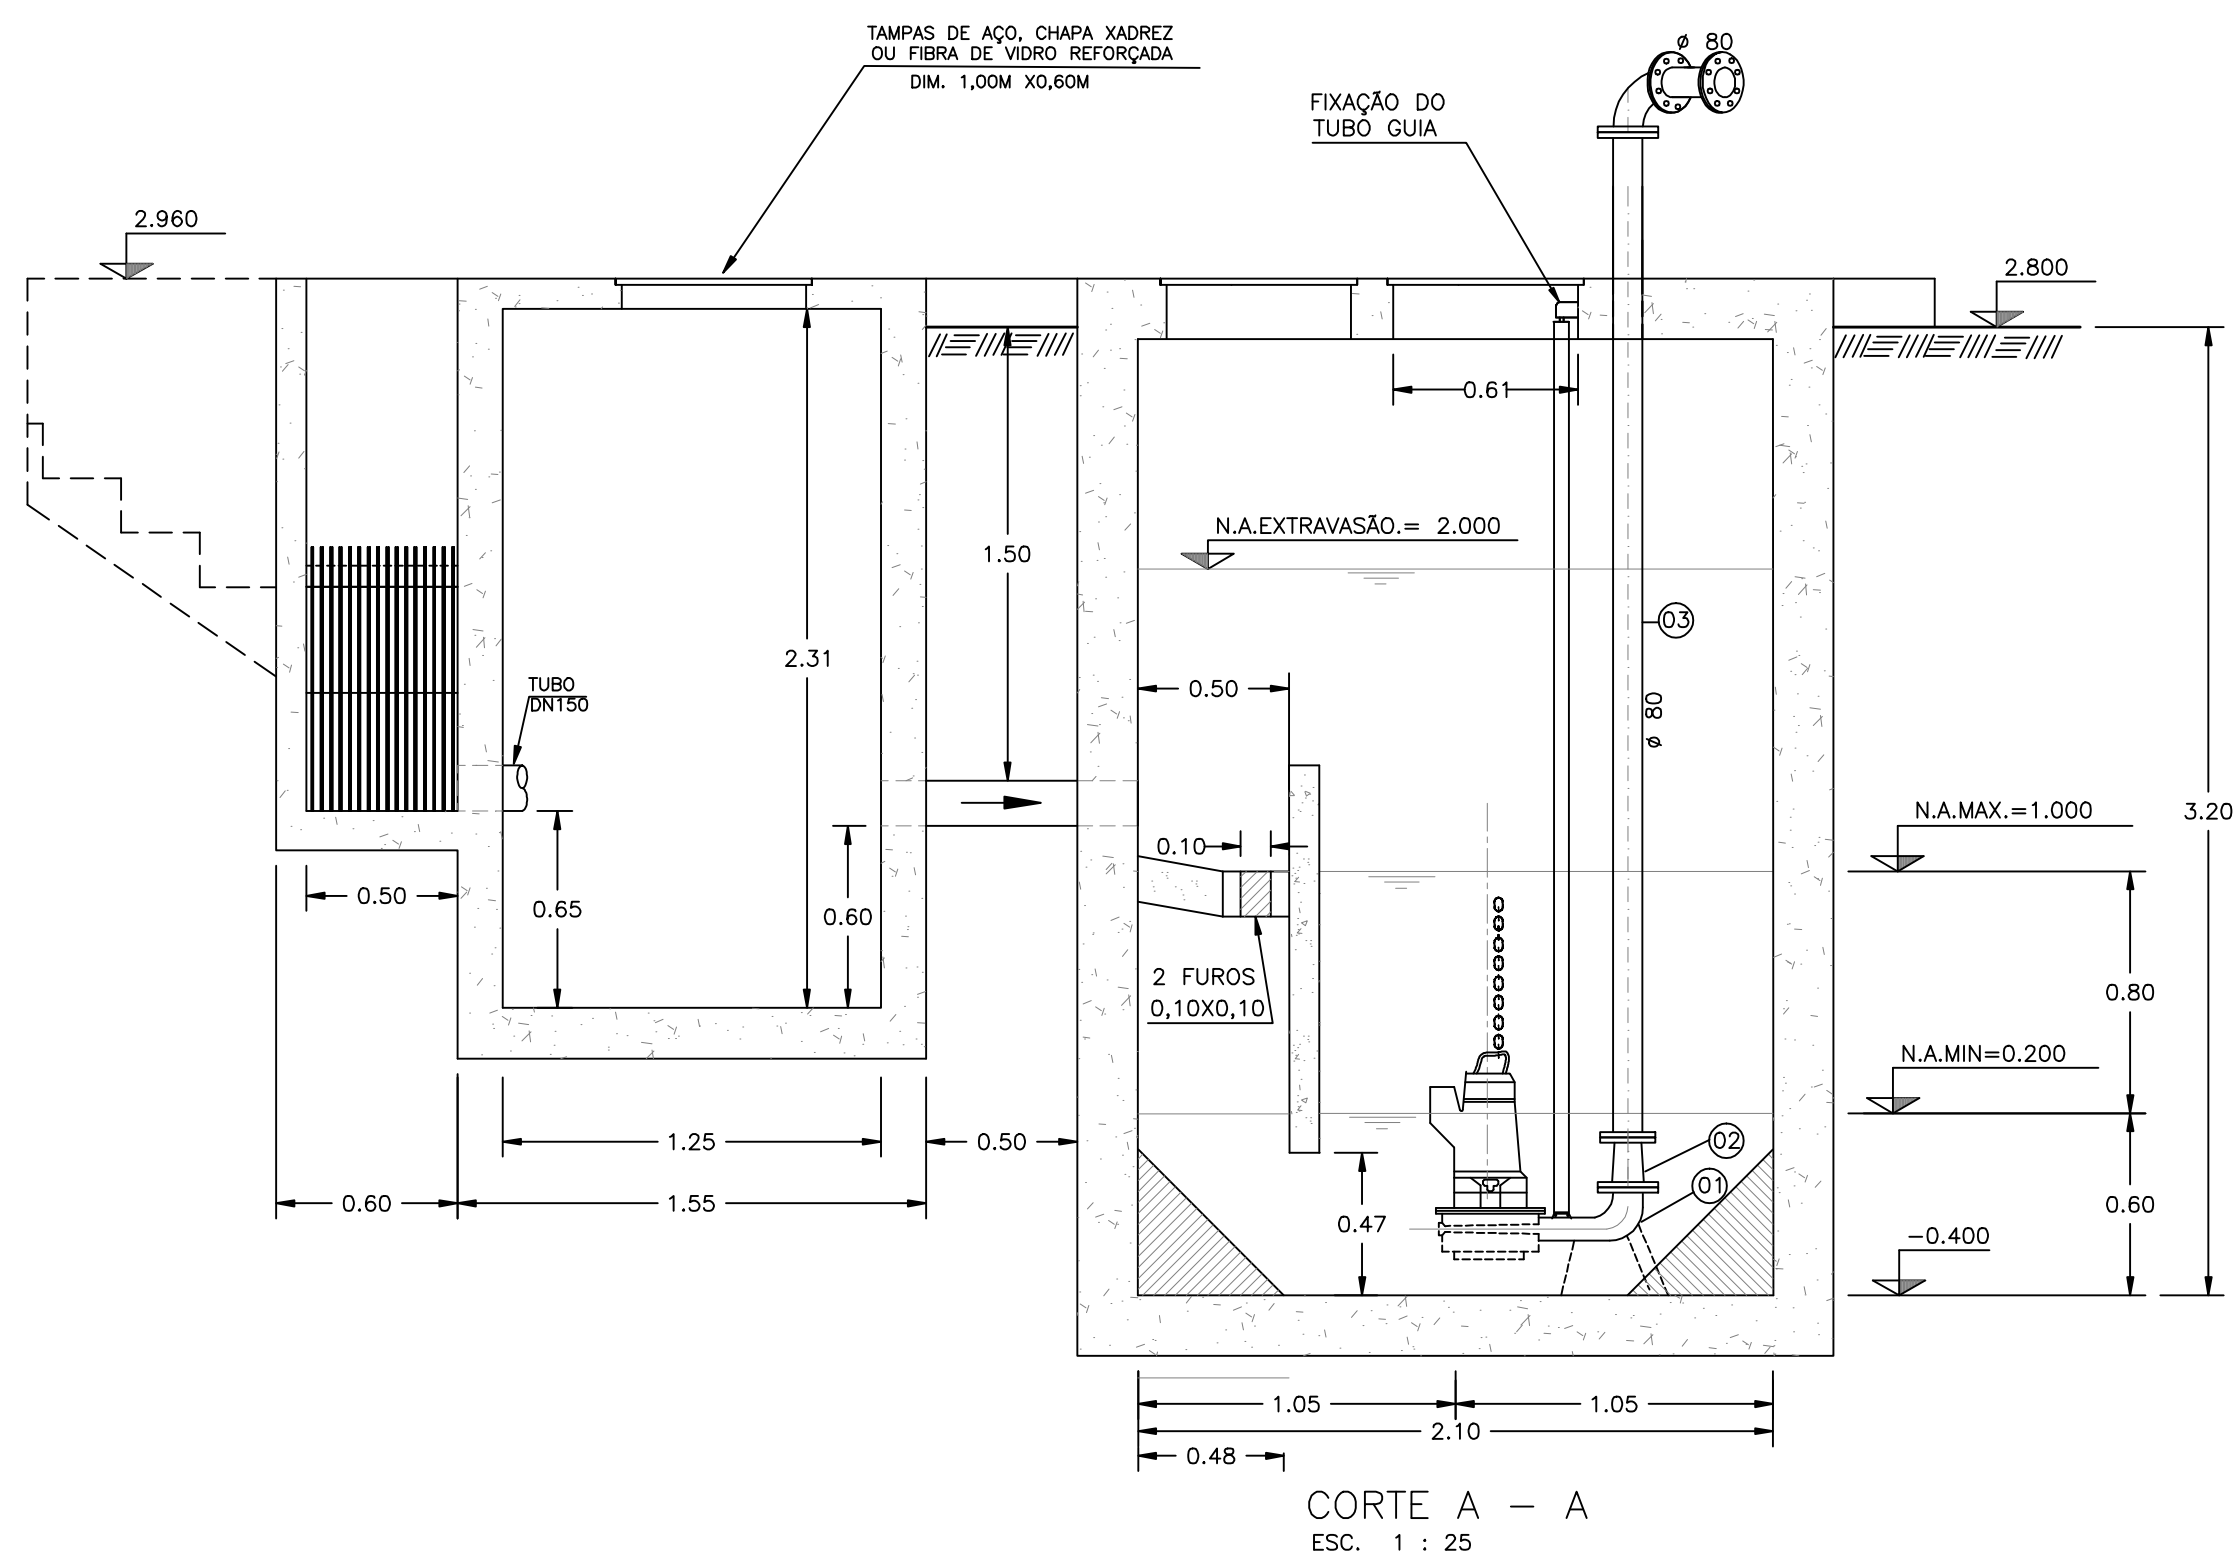

DN	PN	TIPO DE PARAFUSO (Dimensões em milímetros)					
		FLANGE	DIM	JTE	DIM	JM	Ø
80	10	184	16x80	—	—	—	—
80	16	4	16x80	—	—	—	—
100	16	4	16x80	—	—	—	—

2-1. DOIS CONJUNTOS MOTO-BOMBAS SUBMERSÍVEIS, SENDO UM DELES DE RESERVA, CADA UM COM CAPACIDADE DE 9,12 l/s E ALTURA MANOMÉTRICA DE 23,57m .

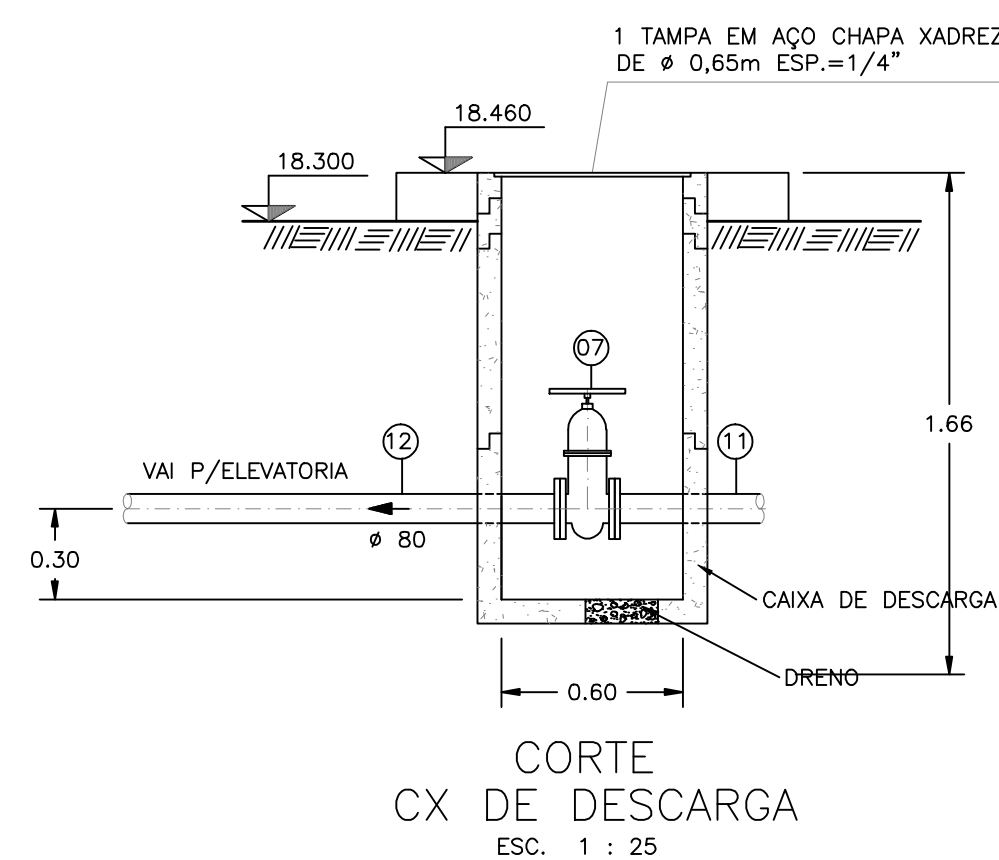

