



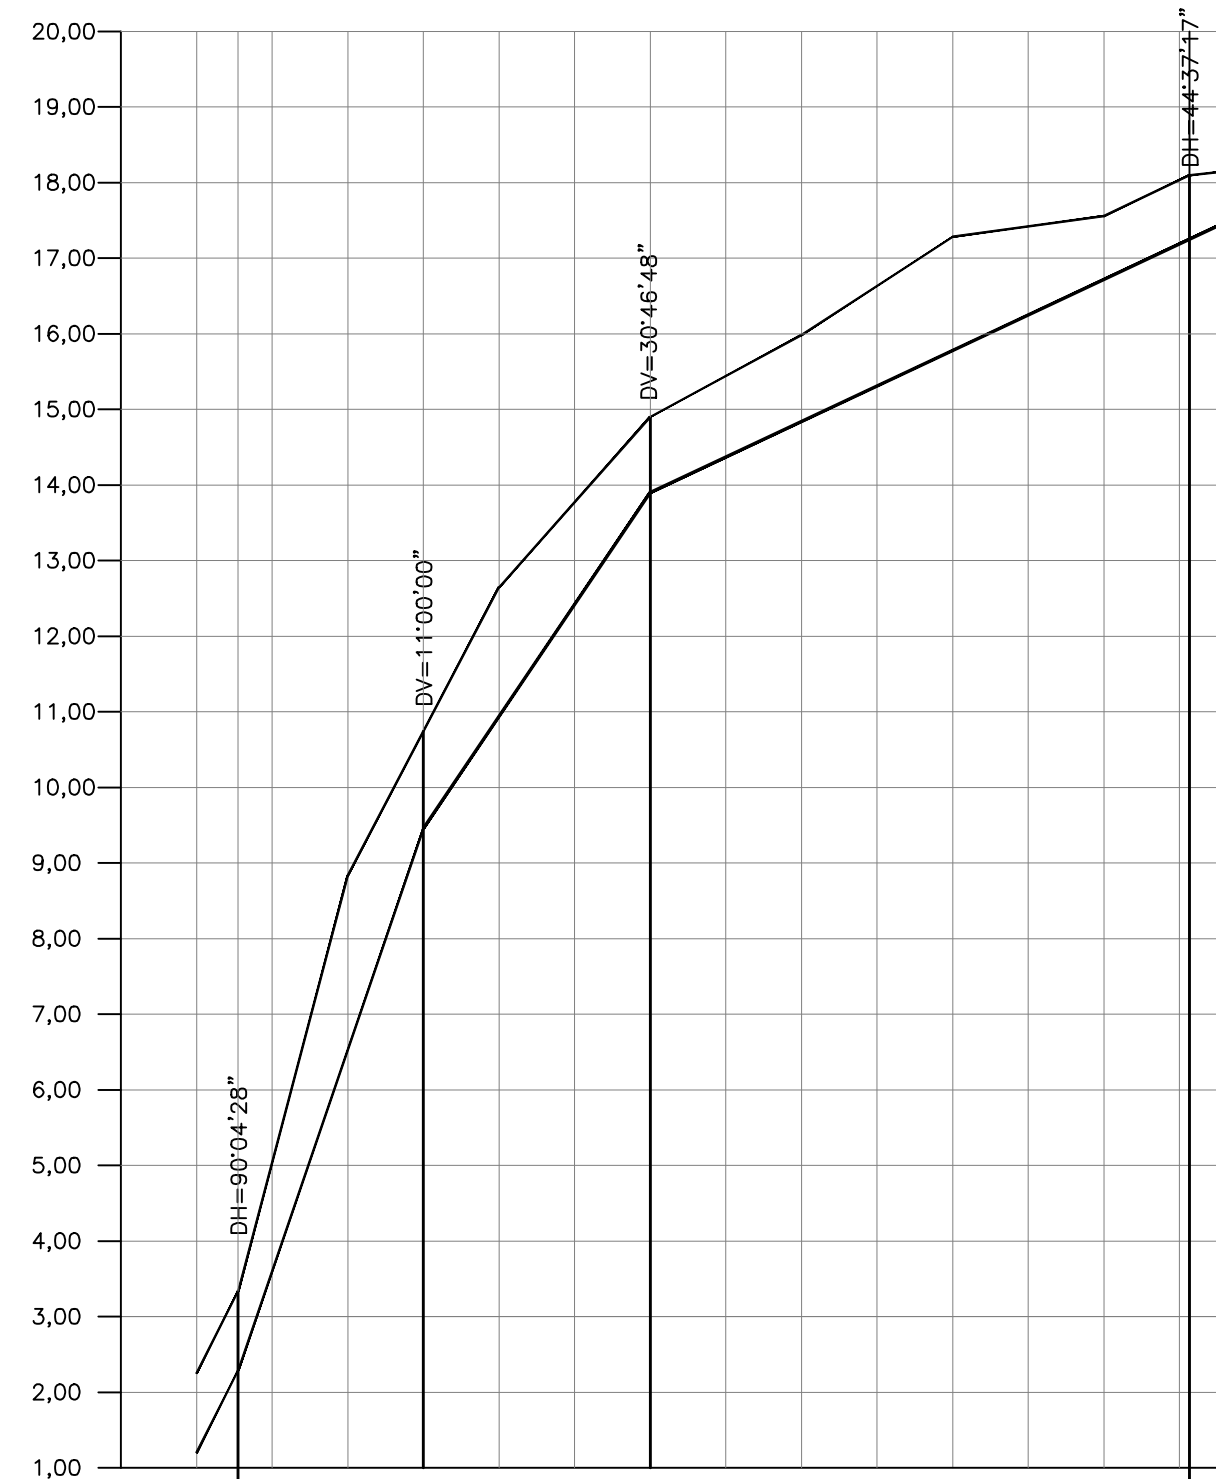

ESTACAS	1.050	2.480	0
COTAS DO TERRENO (m)	1.044	3.360	0+5,479
PROFUNDIDADE G.INF. (m)	2.297	8.325	1
EXTENSÃO PARCIAL HORIZONTAL (m)	2.297	8.325	1+10,00
EXTENSÃO ACUMULADA HORIZONTAL (m)	1.207	12.648	2
DIÂMETRO (mm)/MATERIAL	1.000	14.900	3
	1.144	15.984	4
	1.504	17.283	5
	0.841	17.560	6
	0.850	18.100	6+11,315
	0.700	19.443	6+15,421
	135,42	4,11	

PERFIL
ESC. VERT.= 1:100
ESC. HORIZ.= 1:1000

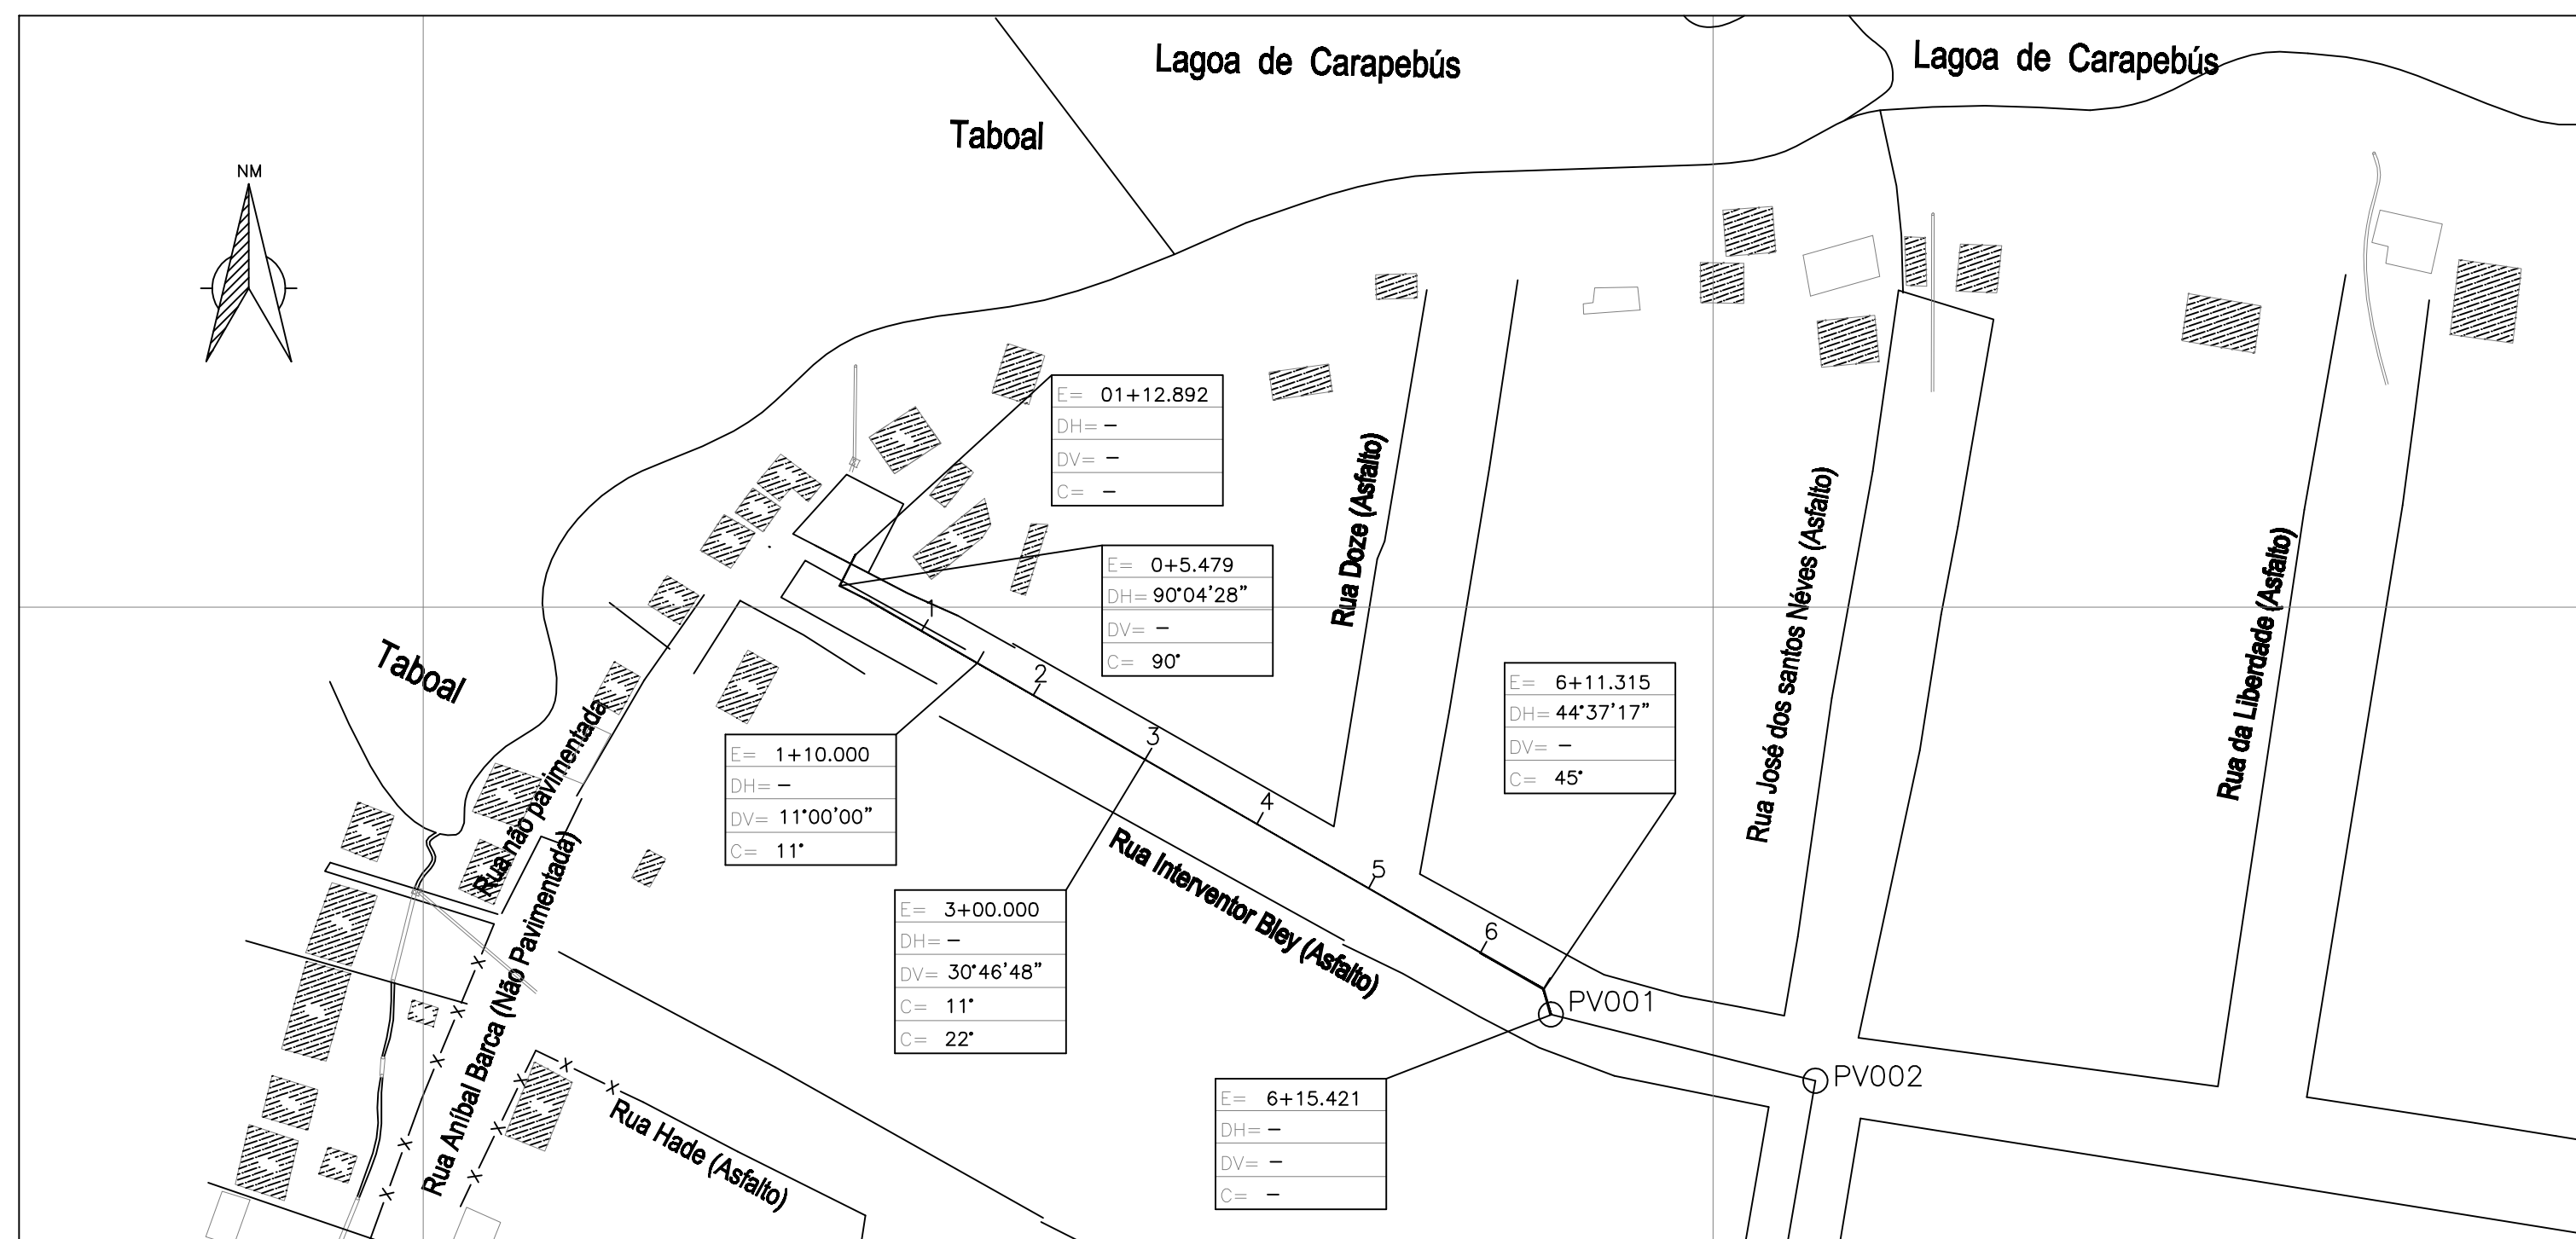

PLANTA
ESC. 1:1000

NOTAS:

- 1 - AS DEFLEXÕES HORIZONTAIS E VERTICAIS ATÉ 3° SERÃO EXECUTADAS NAS BOLSAS DOS TUBOS. AS DEFLEXÕES ENTRE 3° E 9° SERÃO EXECUTADAS NAS BOLSAS DOS TUBOS ADJACENTES, EM ATÉ 3° POR BOLSA.
- 2 - ANTES DE INICIAR A EXECUÇÃO DAS OBRAS A EMPREITEIRA DEVE CONFIRMAR AS INFORMAÇÕES CADASTRAIS SOBRE INTERFERÊNCIAS E DETECTAR OUTRAS PORVENTURA EXISTENTES.
- 3 - DIMENSÕES E ELEVAÇÕES EM METRO, DIÂMETROS EM MILÍMETRO, SALVO INDICAÇÃO CONTRÁRIA.

CONVENÇÕES:

—— LINHA DE TERRENO

— LINHA DE RACALQUE ESTAÇÃO ELEVATÓRIA CARAPINA GRANDE 1

CONVENÇÕES


	MEIO-FIO
	QUADRA
	CAMINHO
	CERCA
	TUB. PETROBRÁS
	PONTE
	EDIFICAÇÃO
	DEFLEXÃO VERTICAL
	CURVA

	TALUDE
	POSTE
	REFLETORES
	POÇO DE VISITA
	CX. DE DRENAGEM
	CX. DE PASSAGEM
	FURO DE SONDADE

	ÁRVORE
	ASFALTO
	BLOCKRET
	SEM PAVIMENTAÇÃO
	PONTO COTADO
	ESTACAMENTO NA LINHA
	ESTACA

DETALHE TÍPICO DOS BLOCOS DE ANCORAGEM
PARA TUBOS COM DN80, DN100 E DN150

S/ESC.

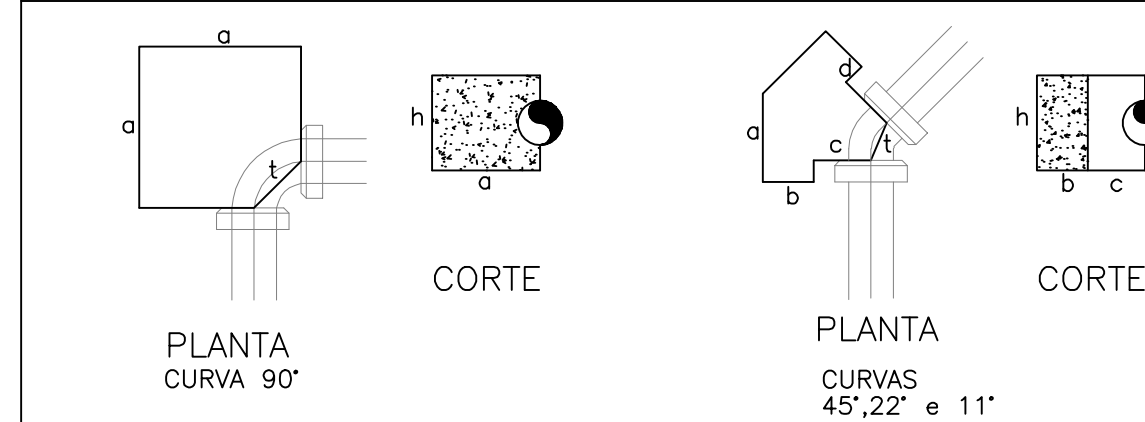

DIMENSÕES	CURVAS			
	90°	45°	22°	11°
a	0.57	0.23	0.13	0.06
b		0.15	0.15	0.10
c		0.20	0.20	0.20
h		0.35	0.35	0.35
t	0.24	0.16	0.11	0.07

LISTA DE MATERIAL DE TUBULAÇÃO

ITEM	DISCRIMINAÇÃO	UNIDADE	MATERIAL	DIAMETRO	EXTENSÃO (m)	OBS.:
	TUBOS					
01	F" F" JE	m	F" F"	80	135,42	
	CONEXÕES	UNIDADE	MATERIAL	DIAMETRO	QUANT.	OBS.:
01	C90 JE	PÇ	F" F"	80	01	
02	C45 JE	PÇ	F" F"	80	01	
03	C22 JE	PÇ	F" F"	80	01	
04	C11 JE	PÇ	F" F"	80	02	

--	--	