






COR	ESP.
1	07 01

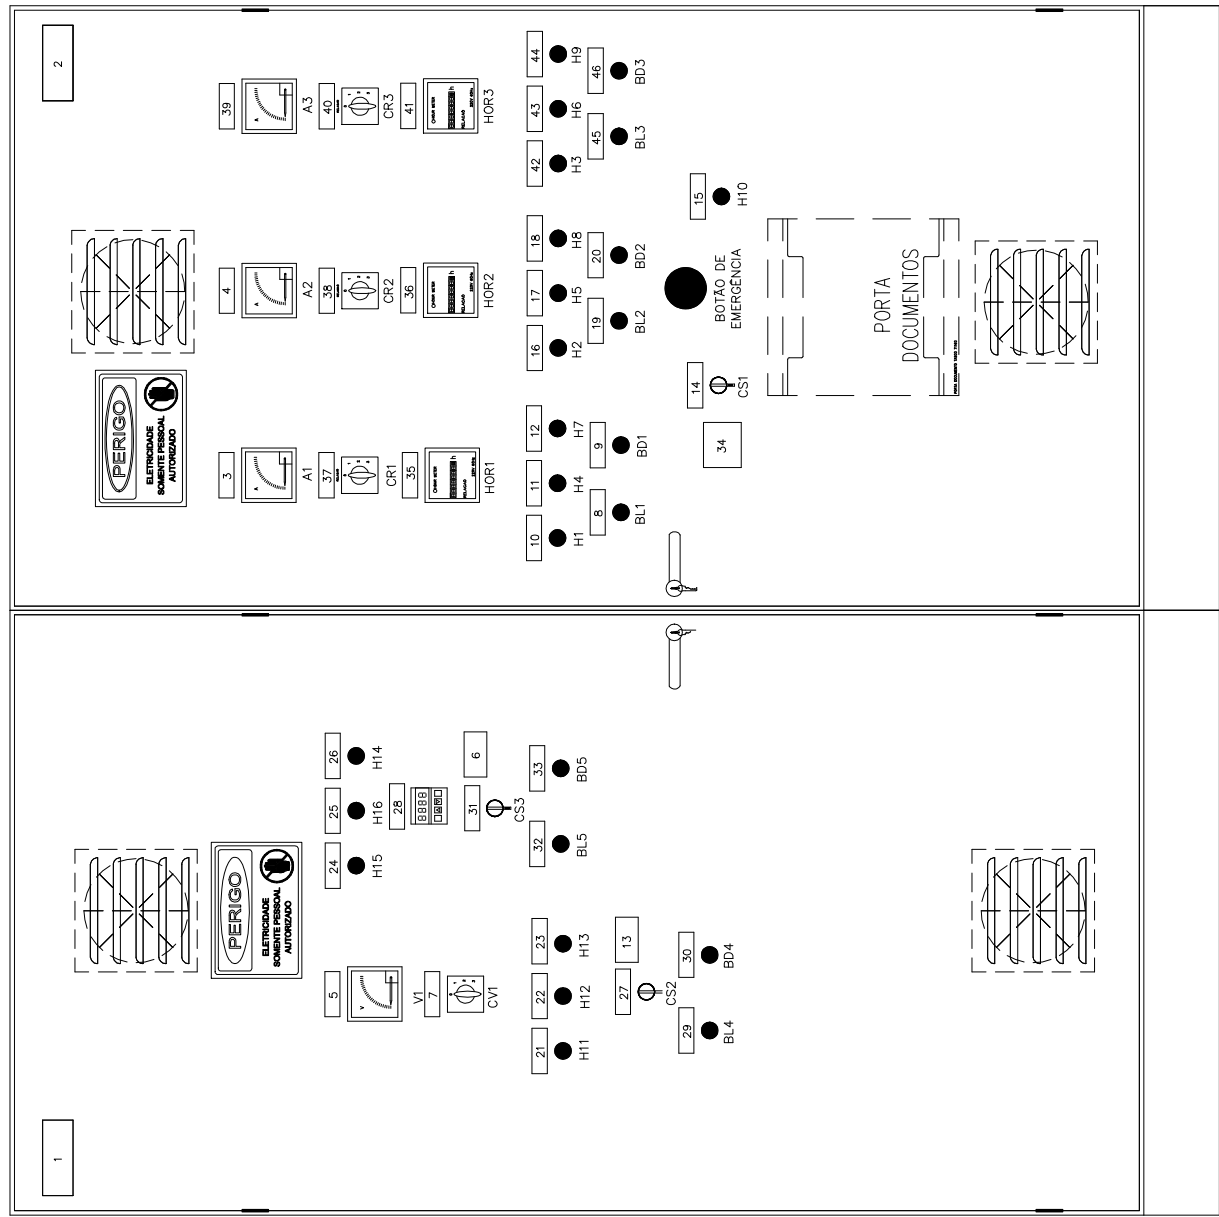

VISTA FRONTAL
EXTERNA

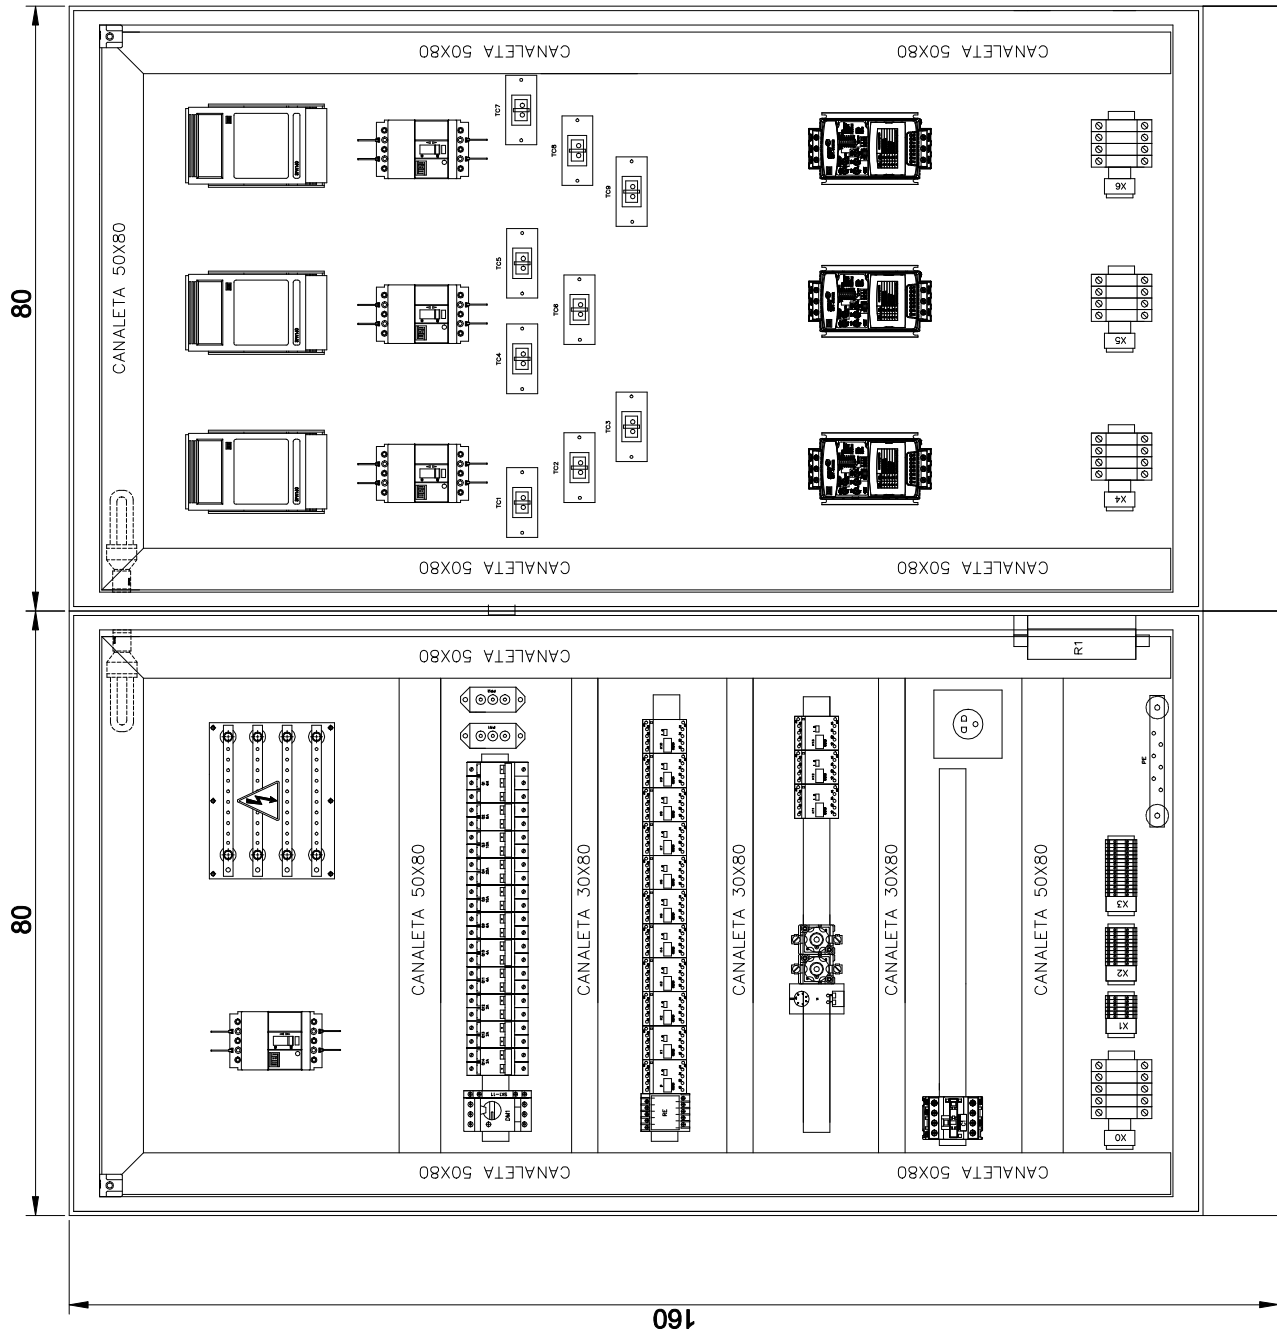

VISTA FRONTAL
INTERNA

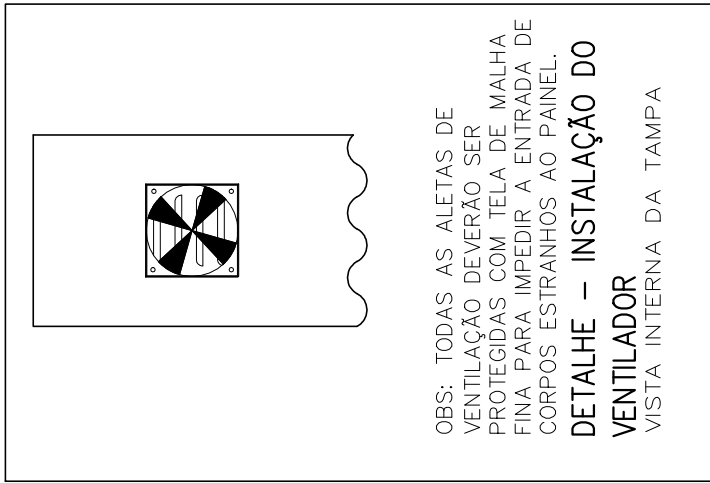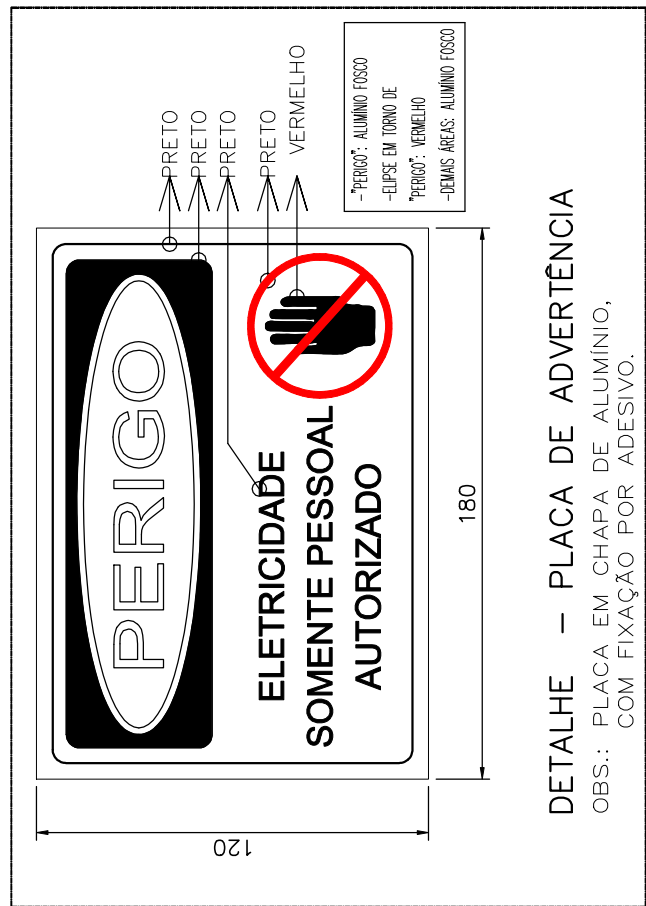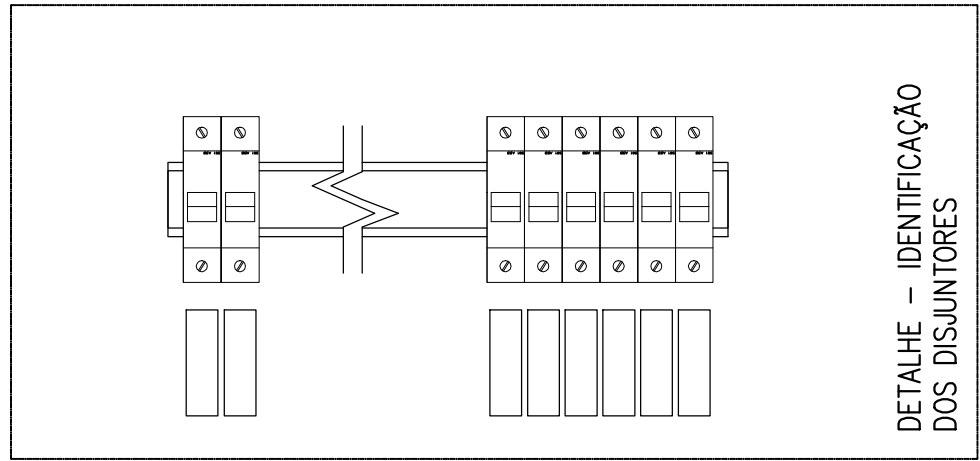


QBS: TODAS AS ALÉIAS DE
VENTILAÇÃO DEVERÃO SER
PROTEGIDAS COM TELA DE MALHA
CORPORES ESTRANHOS AO PAINEL
DETALHE - INSTALAÇÃO DO
VENTILADOR
VISTA INTERNA DA TAMPA

DETALHE - PLACA DE ADVERTÊNCIA
COM FIXAÇÃO POR ADESIVO.


ACIONAMENTO DAS BOMBAS

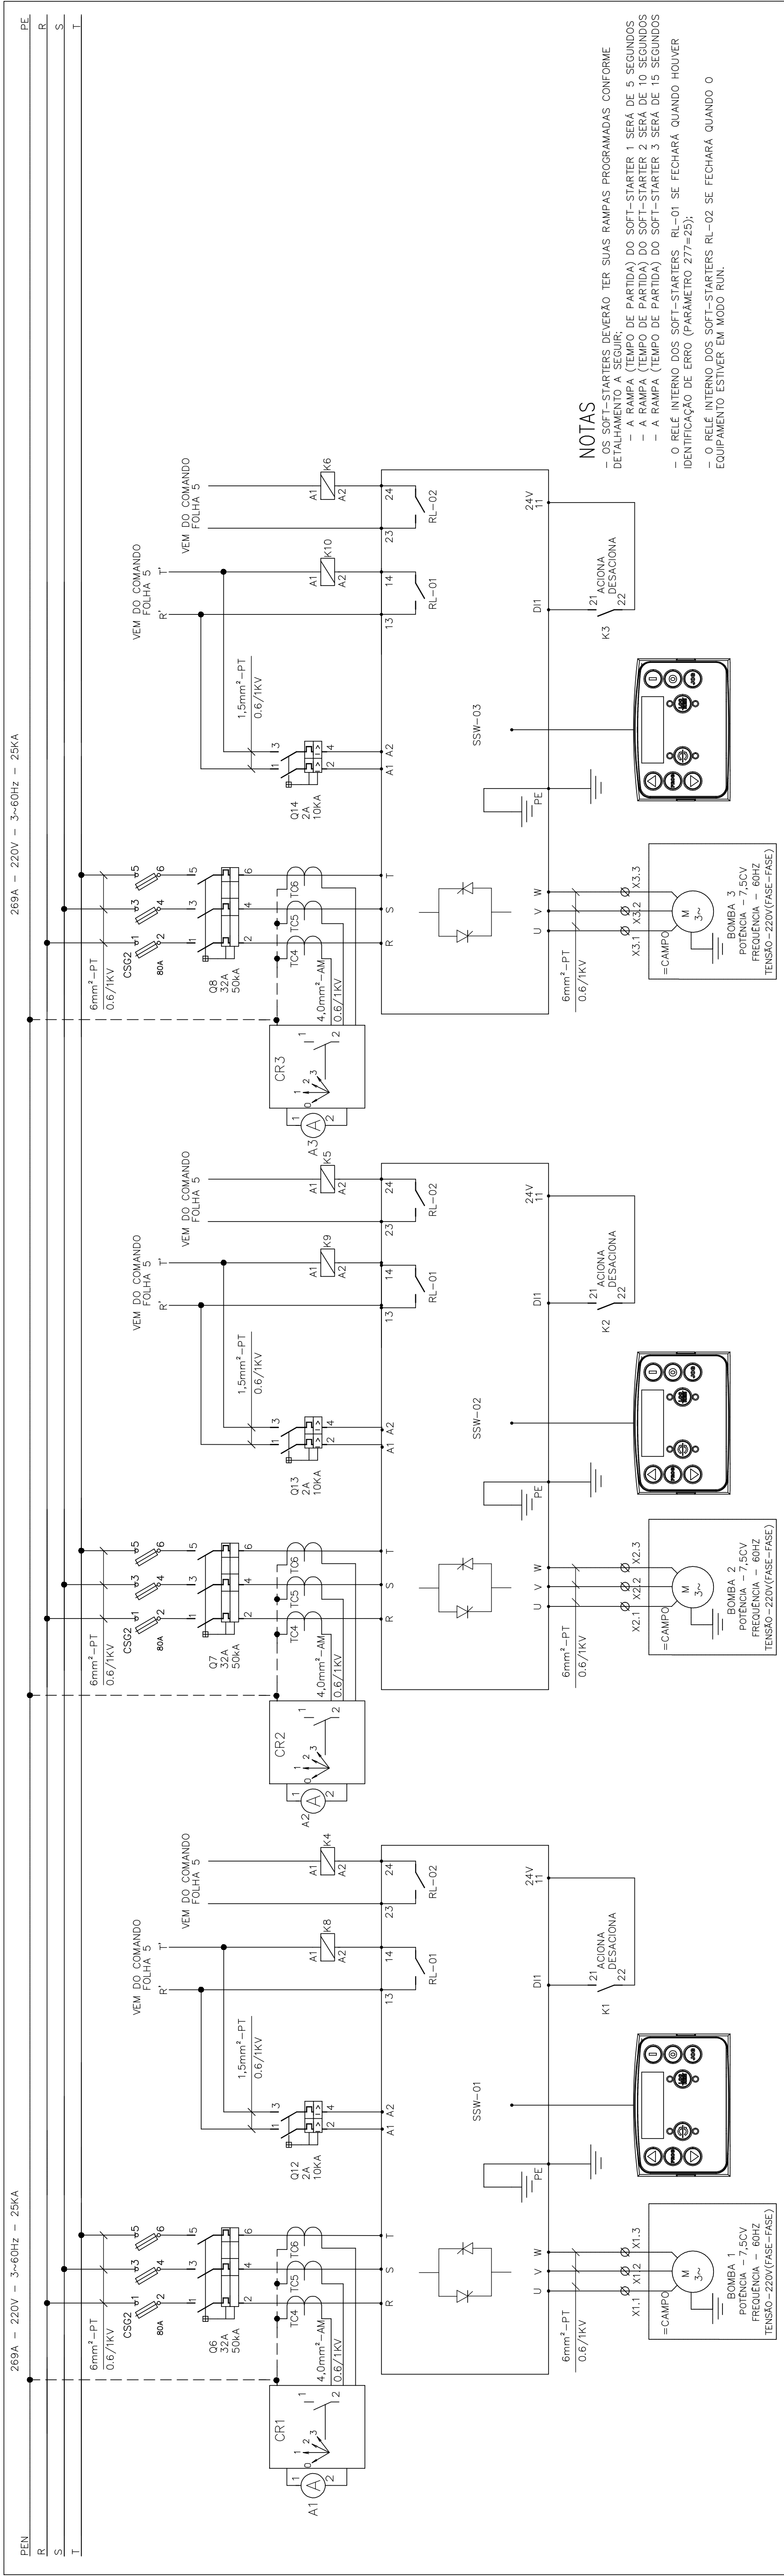

NOTAS

- OS SOFT-STARTERS DEVERÃO TER SUAS RAMPA PROGRAMADAS CONFORME DETALHAMENTO A SEGUIR:
- A RAMPA (TEMPO DE PARTIDA) DO SOFT-STARTER 1 SERÁ DE 5 SEGUNDOS
- A RAMPA (TEMPO DE PARTIDA) DO SOFT-STARTER 2 SERÁ DE 10 SEGUNDOS
- A RAMPA (TEMPO DE PARTIDA) DO SOFT-STARTER 3 SERÁ DE 15 SEGUNDOS
- O RELE INTERNO DOS SOFT-STARTERS RL-01 SE FECHARÁ QUANDO HOUVER IDENTIFICAÇÃO DE ERRO (PARÂMETRO 277=25);
- O RELE INTERNO DOS SOFT-STARTERS RL-02 SE FECHARÁ QUANDO O EQUIPAMENTO ESTIVER EM MODO RUN.

PRINCIPAIS DESENHOS DE REFERÊNCIA		DISCRIMINAÇÃO		REVISÃO			
NÚMEROS	TÍTULOS	Nº	LOCAL	DES.	DIV.	GER.	DATA
CANCELA E SUBSTITUI O DESENHO NÚMERO:		CENTRO DE DOCUMENTAÇÃO					CANCELADO E SUBSTITUÍDO PELO DESENHO NÚMERO:
RECEBIDO: / /		EMITENTE:					
Nº DOC: / /		COORDENADOR:					
ASS: / /		PROJETADO:					
APROVAÇÃO CESAN:		ANDRÉ MIRANDA DAHER					
ASS: / /		CREA: 16142/D REGIÃO: ES					
UNID: / /		DESENHO: André Miranda Daher					
DATA: / /		DATA: 01 / 08 /2011					
ESTÁ APROVAÇÃO NÃO ISENTA A CONTRATADA DE SUAS RESPONSABILIDADES LEGAIS.		RESPONSÁVEL TÉCNICO:					
		CREA: 045392/D REGIÃO: RJ					
		ENF ARTUR AUGUSTO OLIVEIRA NEVES					
		ENF ARTUR AUGUSTO OLIVEIRA NEVES					
