




DIAGRAMA DE COMANDO DAS BOMBAS

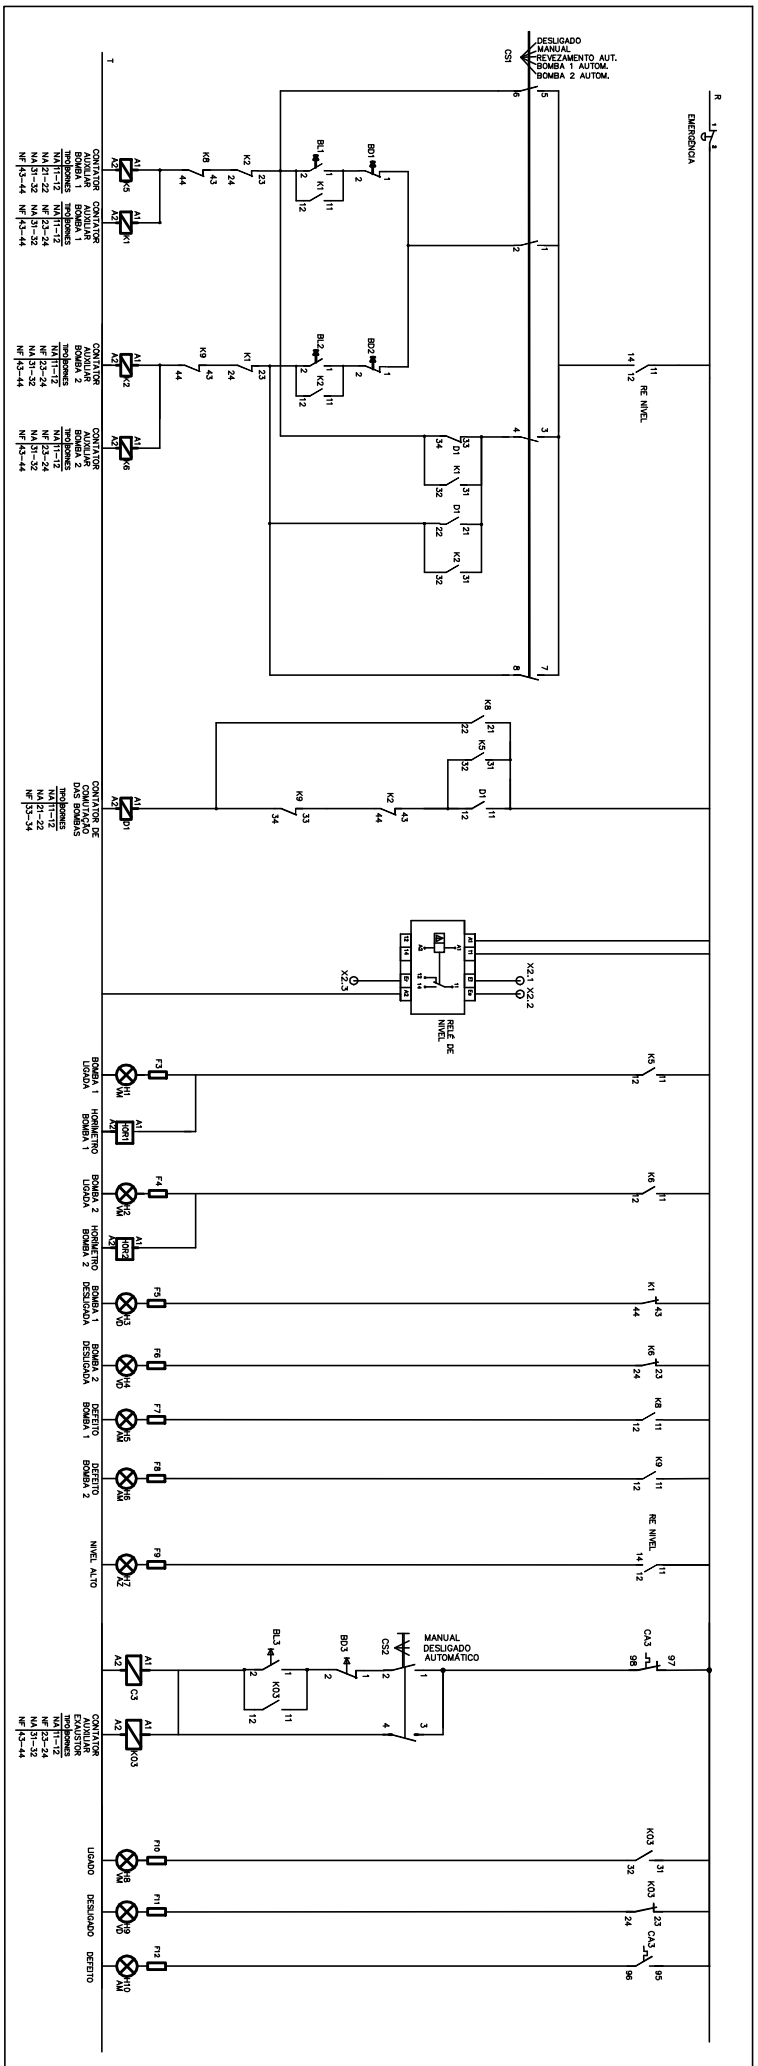


SERVIÇO AUXILIAR

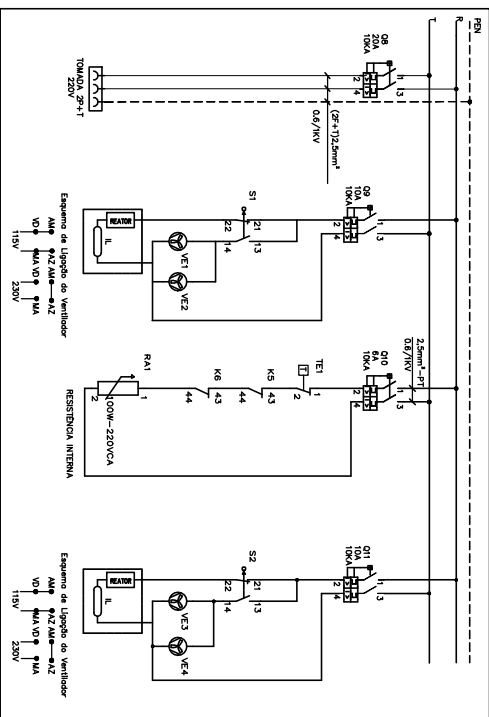

RÉGUA DE BORNES

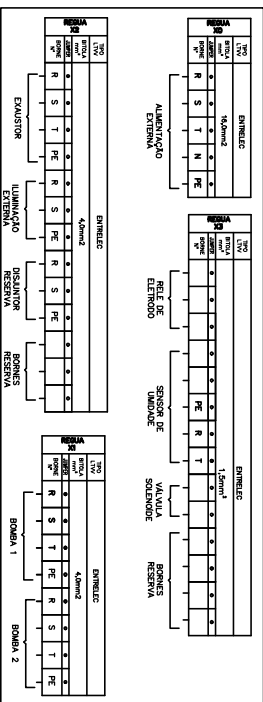

RÉLE DE ELETRODO

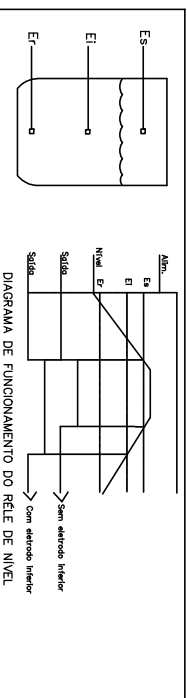[illegible]