




DIAGRAMA DE COMANDO DAS BOMBAS

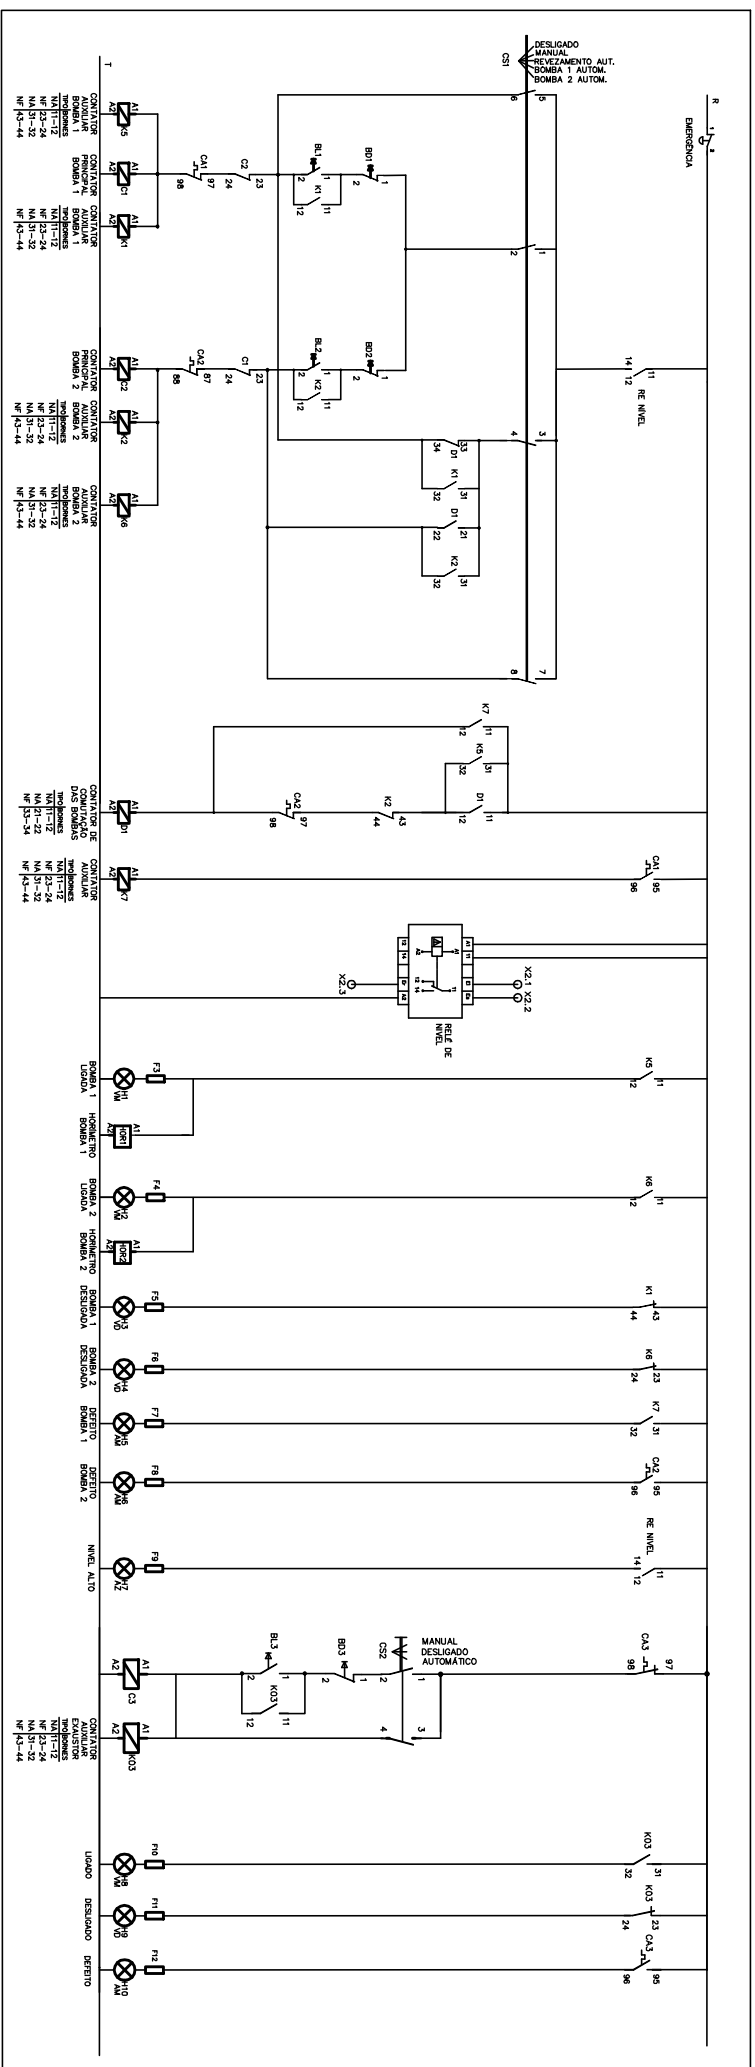


SERVIÇO AUXILIAR

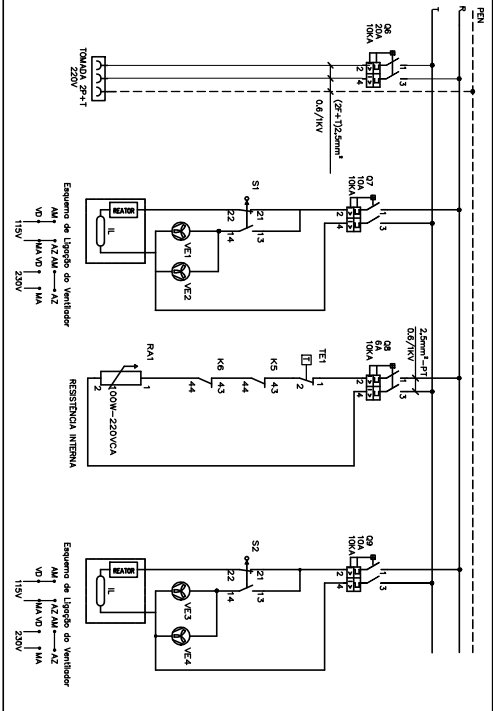

CONTROLE DE UMIDADE

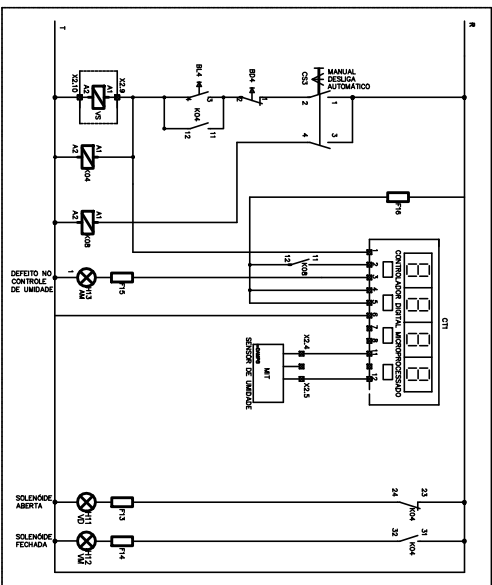

RÉGUA DE BORNES

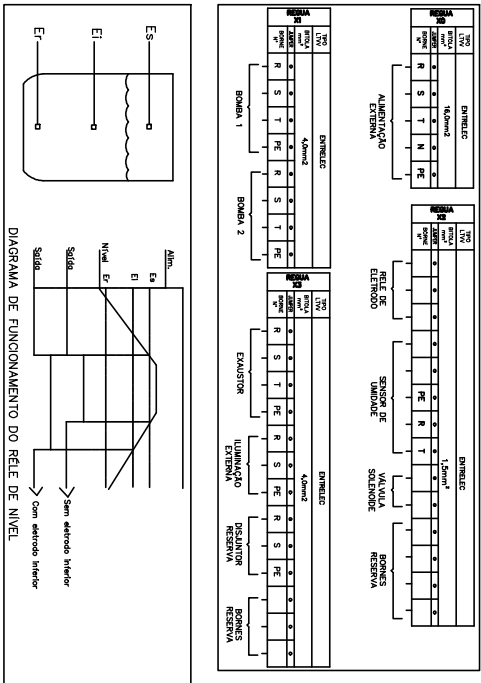[illegible]

CANCELADO E SUBSTITUÍDO PELO DESENHO NÚMERO:

CENTRO DE DOCUMENTAÇÃO

RECEBIDO: __/__/__

Nº DOC.: ____ ASS.: ____

APPROVAÇÃO CESAM:

ASS.: ____ MATR.: ____

UNID.: ____ DATA: __/__/__

ESTA APROVAÇÃO NÃO IMPLICA A CONTRATAÇÃO DE SUAS RESPONSABILIDADES LEGAIS.

[illegible]

EMISSÃO CESAN	DATA
PROJETADO: _____ COREIA: _____ DESSENHADO: _____ VERIFICADO: _____ DIVISÃO: _____ CÉREBRO: _____	

[illegible]