



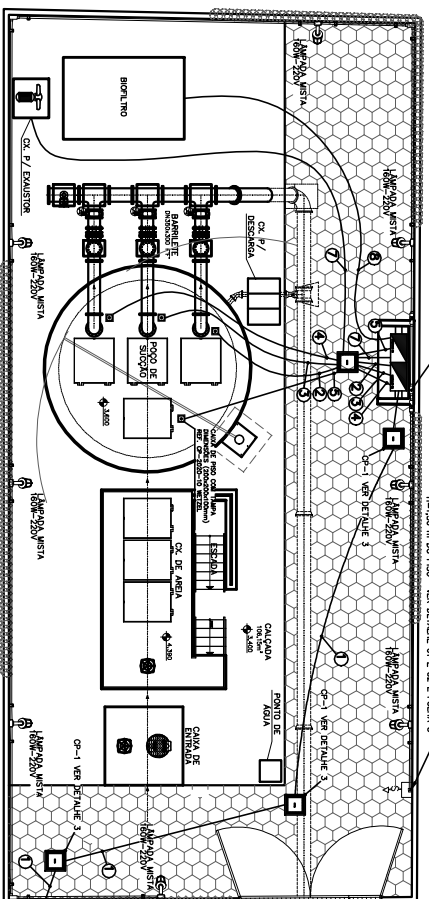


PLANTA DE DISTRIBUIÇÃO

VISTA LATERAL – POÇO DE SUÇÃO
ESCALA 1:30



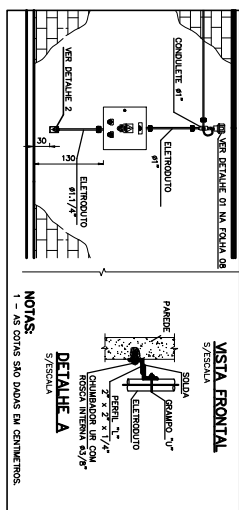


DETALHE 1 – LOCAÇÃO DO QUADRO DE CONTROLE DA ILUMINAÇÃO

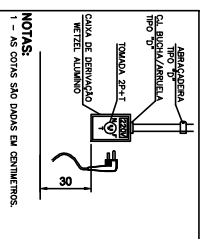


ALTA DA DE SERVIÇO


NOTAS:
1 - AS COTAS SÃO DADAS EM CENTÍMETROS.

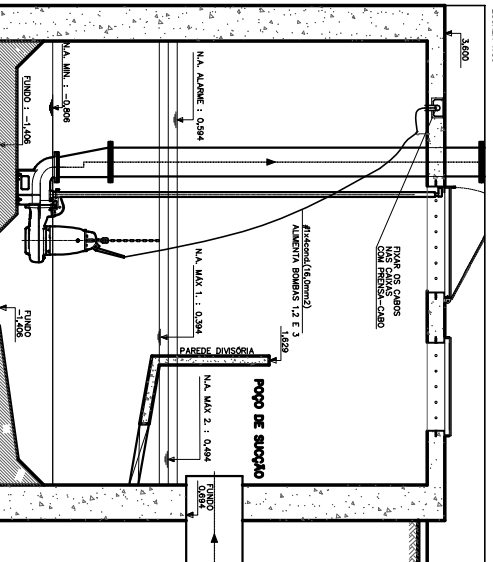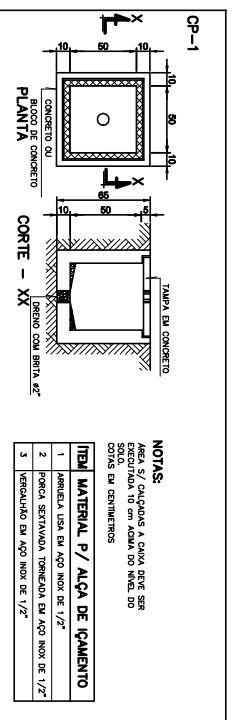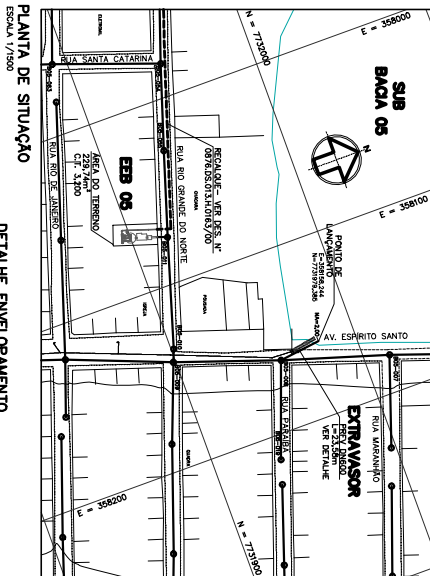**DETALHE 3 – CAIXA DE PASSAGEM CP-1****DETALHE 3 – CAIXA DE PASSAGEM CP-1**


PLANTA DE SITUAÇÃO

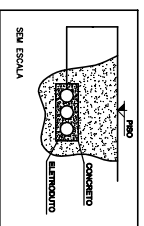


DETALHE ENVELOPAMENTO

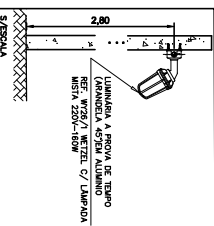


ILUMINAÇÃO EXTERNA INSTALADA NO MURO DA ELEVATÓRIA

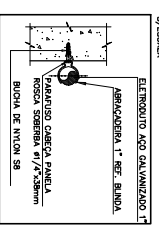

**DETALHE
FIXAÇÃO ELETRODUTO 1"**

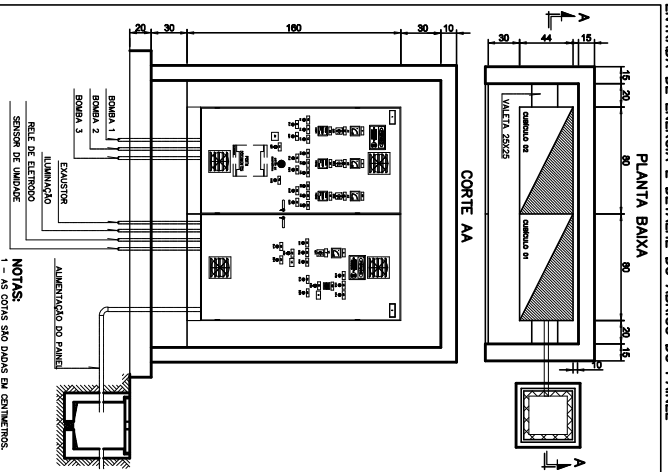

ENTRADA DE ENERGIA E DETALHE DO ABRIGO DO PAINEL

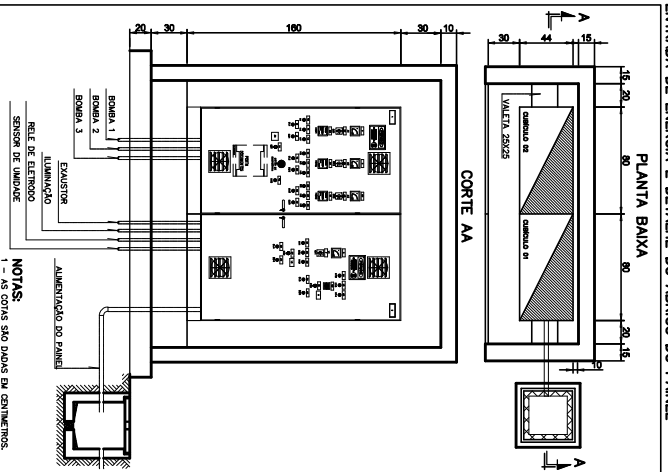

NOTAS: 1 - AS COTAS SÃO DADAS EM CENTÍMETROS.

ITEM	DESCRIÇÃO	UNID	QUANT
1	ELETRODUTO RIGIDO DE AÇO GALVANIZADO 2"	Pq	1
2	ELETRODUTO METALICO ESTAVEL 2"	Mt	1
3	CONECTOR FIMDA TPO 2"	Pq	1
4	CONECTOR MUDDO BENTON 2"	Pq	1
5	BOLSA DE ESTACADO DE AÇO GALV. COM RESEA 2"	Pq	1
6	MEIO TUBO DE AÇO GALVANIZADO 2"	Pq	1
7	CHAVE 3/8" COM STANING DE AÇO GALV. 2"	Pq	1
8	LUNA PARA ELETRODUTO BA AÇO GALV. 2"	Pq	2

- | | | |
|----|--|--------------------------|

NOTAS:

01 - DEVER SER INSTALADO PREENSA CABOS NAS CAIXAS DE PASSAGEM DOS CABOS QUE ALIMENTAM AS BOMBAS PARA ENTRAR A PASSAGEM DE GÁS DO POÇO AO PAINEL;

02 - OS ELÉTRICISTAS ENTRARÃO DEVERÃO SER ENVOLVIDOS COM CONCRETO MACIÇO

DETALHE 4 – ALIMENTAÇÃO DO EXAUSTOR DO BIOFILTRO

1										2										3										4									
CANCELA E SUBSTITUI O DESENHO NÚMERO:										CENTRO DE DOCUMENTAÇÃO										EMPENHO CESSAN										DATAS									
