




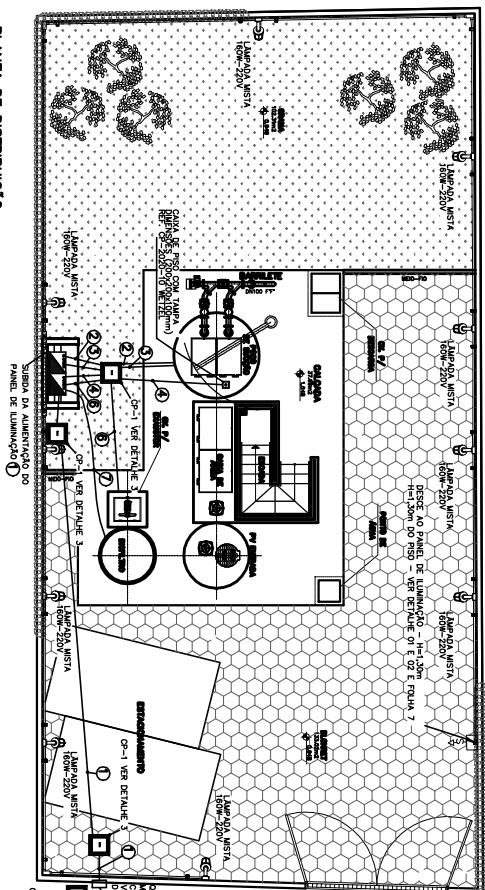


PLANTA DE DISTRIBUIÇÃO

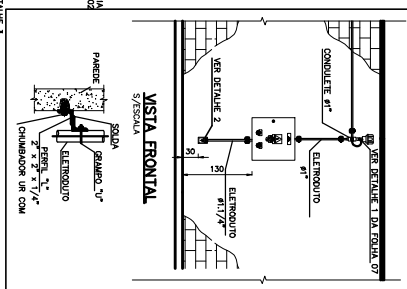


DETALHE 1 – LOCAÇÃO DO QUADRO DE CONTROLE DA ILUMINAÇÃO

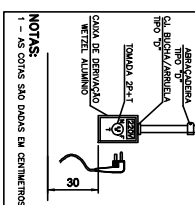


DETALHE 2 – TOMADA DE SERVIÇO SEM ESCALA

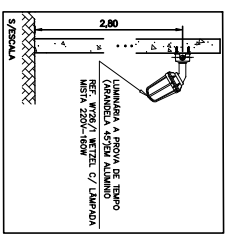



ILUMINAÇÃO EXTERNA INSTALADA NO MURO DA ELEVATÓRIA

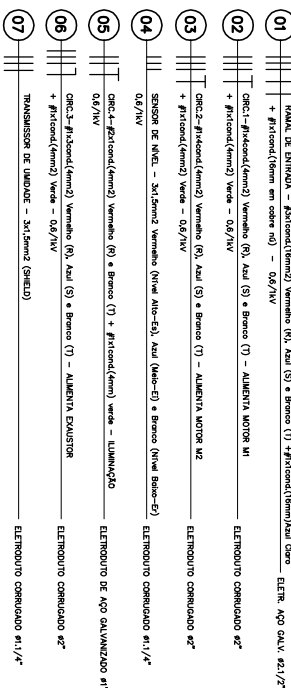


DETALHE 3 - CAIXA DE PASSAGEM CP-1

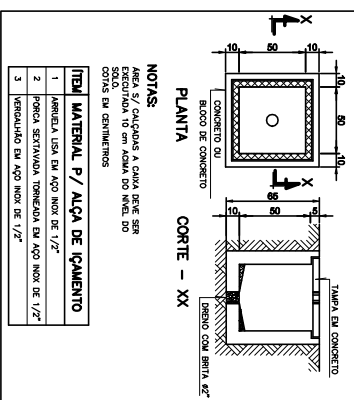


**DETALHE
FIXAÇÃO ELETRODUTO 1"**

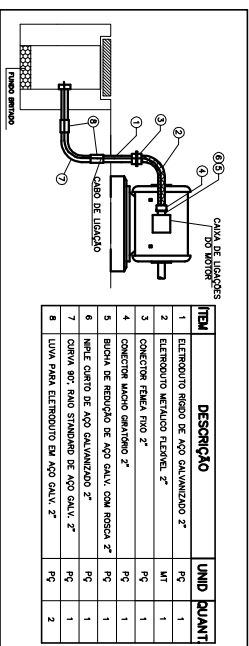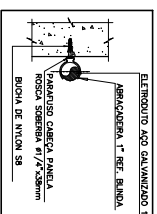


DETALHE 4 - ALIMENTAÇÃO DO EXAUSTOR DO BIOFILTRO

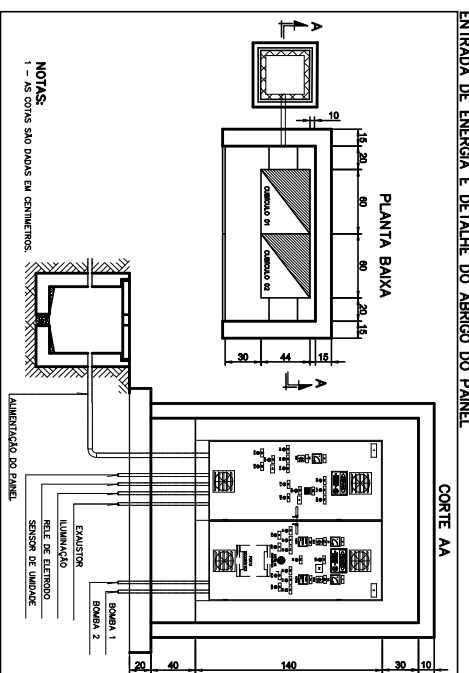


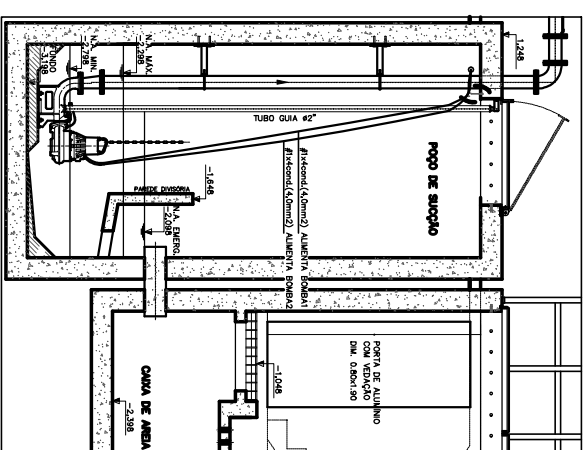

ESCALA 1/25

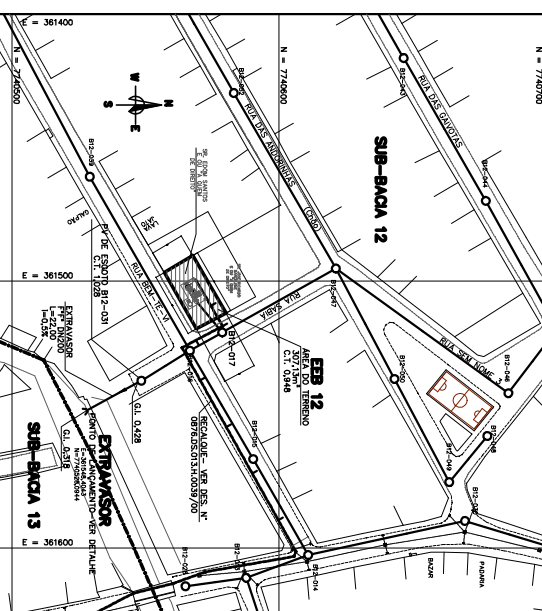

PLANTA DE SITUAÇÃO
ESCALA 1/1000

NOTAS:

01 - DEVEM SER INSTALADO PREENSA CABOS NAS CAIXAS DE PASSAGEM DOS CABOS QUE ALIMENTAM AS BOMBAS PARA ENTRAR A PASSAGEM DE GAS DO POÇO AO PAINEL;
02 - OS ELETRODUTOS ENTERRADOS DEVERÃO SER ENVELOPADOS COM CONCRETO.

02 - OS ELETRÓDUTOS ENTERRADOS DEVERÃO SER ENVELOPADOS COM CONCRETO.

[illegible]

CÂMARA E SUBSTITUIÇÃO DESEJO NÚMERO:		CENTRO DE DOCUMENTAÇÃO	
CANCELADO E SUBSTITUIÇÃO DESEJO NÚMERO:		RECEBIDO: ____/____/____	
		Nº DOC.: ____ ASS.: ____	
		APPROVAÇÃO GERAL: ____	
		ASS.: ____ MATR.: ____	
		UND.: ____ DATA: ____/____/____	
ESTA APROVAÇÃO NÃO ENTRA A CONTRADIÇÃO DE SUAS RESPONSABILIDADES LEGAIS.			


PROJETADO: _____	EMISSÃO CENSA	DATA: _____
ORÇÁ:		
DESENHADO: _____		

5	 CESAN		
	MUNICÍPIO: WLA VELHA NOME DO EMPREENDIMENTO: IMPLANTACAO DO SISTEMA DE ESCLTAMENTO SANITARIO BARRA DO JIQUI TÍTULO: ELEVACAO DE ESgoto BRUTO EEB13 - BACA BARRA DO JIQUI/SUB-BACA 12 PROJETO ELÉTRICO PLANTA DE DISTRIBUICAO E DETALHES	DISTRITO: - BARRA BARRA DO JIQUI	
	FOLHA: 02/07	Nº CESAN A-000-000-91-6-X-0157	REV: 01
4			