


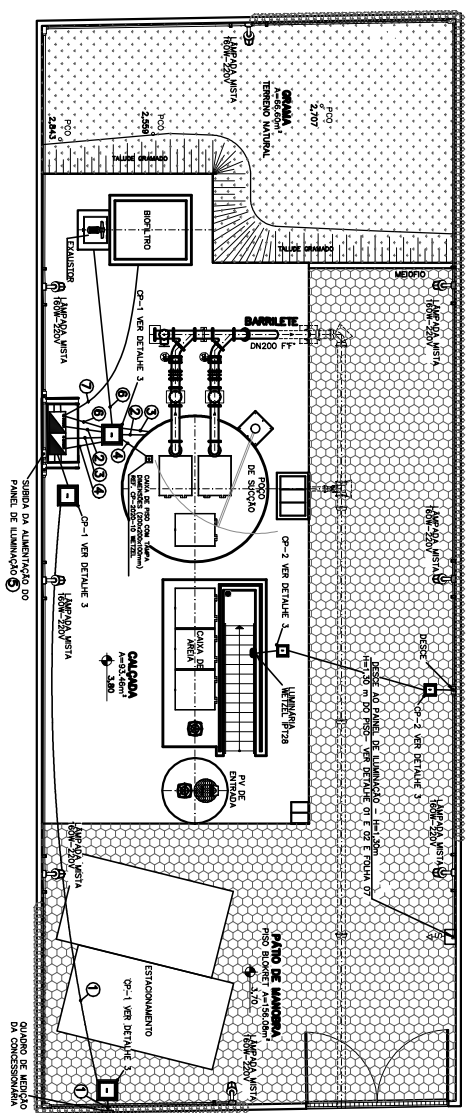


PLANTA DE DISTRIBUIÇÃO


ESCALA 1/75

- 07 TRANSMISSÃO DE ENERGIA - 3x1,5mm2 (SHIELD) - ELÉTRICO, AÇO GALV. 2"

ENTRADA DE ENERGIA E DETALHE DO ABRIGO DO PAINEL

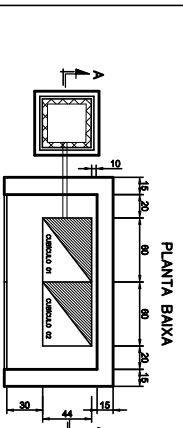

CORTE AA

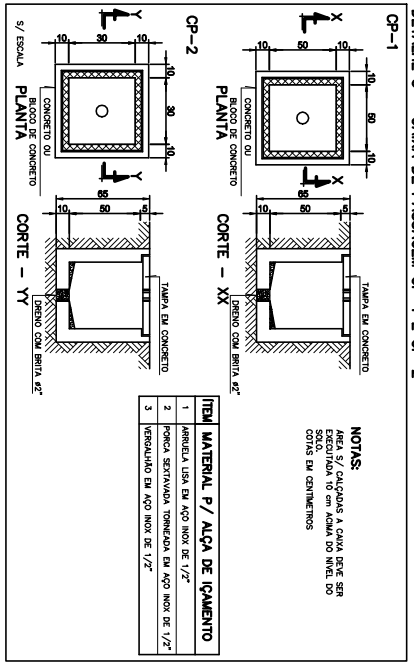

DETALHE 3 - CAIXA DE PASSAGEM CP-1 E CP-2

ESCALA 1/75

NUMEROS	TITULOS	Nº LOCAL	DISCIPLINA	REVISAO
1	PRINCIPAIS DESINHOS DE REFERENCIA			
2				
3				
NUMEROS	TITULOS	Nº LOCAL	DISCIPLINA	REVISAO
1	PRINCIPAIS DESINHOS DE REFERENCIA			
2				
3				
