




DIAGRAMA DE COMANDO DAS BOMBAS

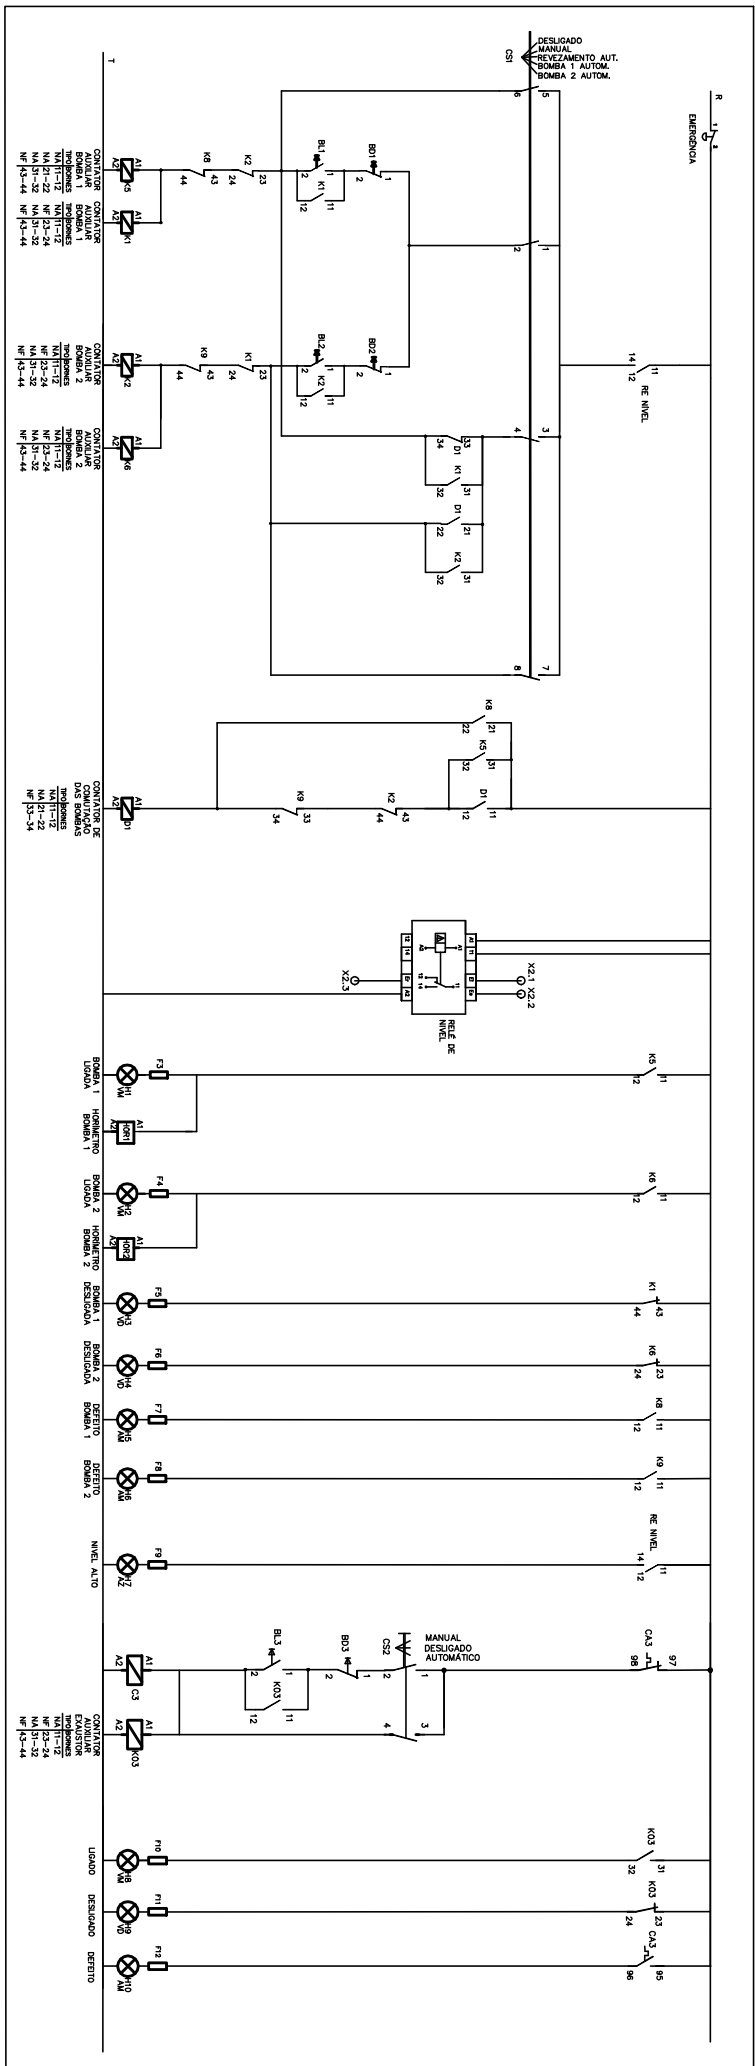


SERVIÇO AUXILIAR

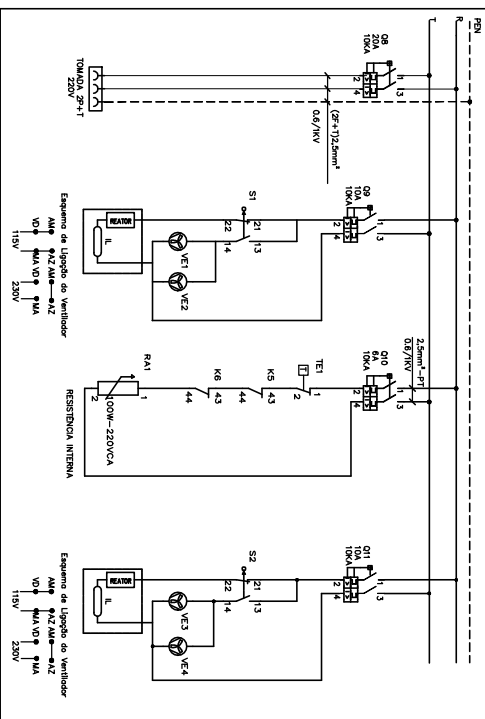

REGUA DE BORNES

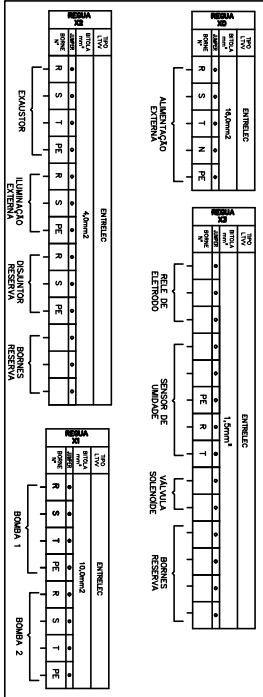

RELE DE ELETRODO

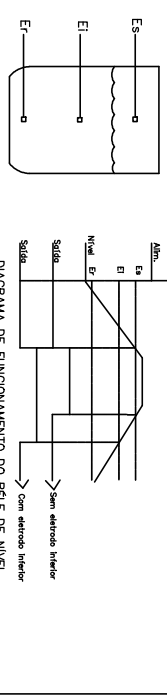

NÚMEROS		TÍTULOS		DISSEMINAÇÃO		DES.		DIV.		GER.		DATA	
PRINCIPAIS DESENHOS DE REFERÊNCIA		LOCAL		REVISÃO		DES.		DIV.		GER.		DATA	
CONCELA E SUBSTITUI O DESENHO INDICADO.		RECEBIDO: / /		ASS: / /		Nº DOC: / /		APPROVAÇÃO CESAN:		ASS: / /		Nº DES: / /	
UNID: / /		DATA: / /		MATR: / /		PROJETO: / /		COORDENADOR: / /		DESENHADOR: / /		VERIFICADOR: / /	
ESCALA: INDICADA		FOLHA: 05/07		Nº CESAN: A-050-000-91-6-XC-0174		REV: 01		MUNICÍPIO: N.º. VELHA		DISTRITO: -		BARRIO: INTERLAÇOS I E II	
TÍTULO: ELEVAT. DE ESFOTO BRUTO EBB20 - BACIA N.º. SUL/INTERLAÇOS/SUB-BACIA 20		PROJETO: DE COMANDO E REGUA DE BORNES		NOME DO EMPREENDEDOR: IMPLANTACAO DO SISTEMA DE ESGOTO SANITARIO BARRIO DO JUCU, BARRIO DO SUL E PONTA DA FRUITA		NOME DO PROJETISTA: CESAN		NOME DO PROJETISTA: CESAN		NOME DO PROJETISTA: CESAN		NOME DO PROJETISTA: CESAN	