


RUA PROFª JAIME COUTINHO


CALÇADA

ÁREA LIVRE=348,22m²

RUA PROFª JOÃO COUTINHO

CONCRETA EM AÇO GALVANIZADO A QUENTE
DIÂMETRO = 45cm
Nº DE ESPIRAS = 40 P/ CADA 10m
EM TODA EXTENSÃO DO MURO

EEEB 10

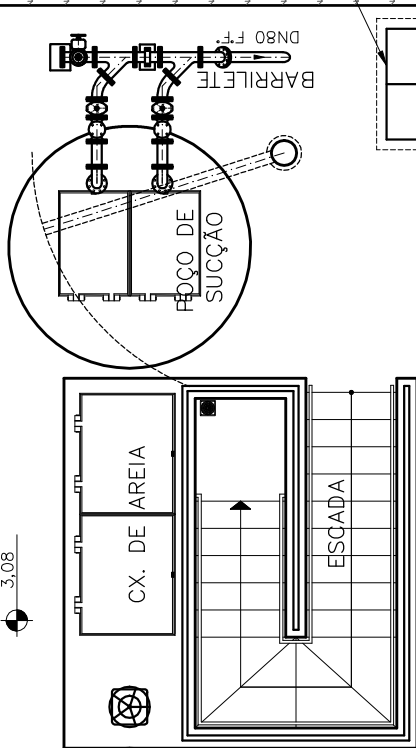

MURO PROJETADO H=3,00m COM
CONCRETA EM TODA EXTENSÃO
VER PADRÃO CESAN N.º
A-000-000-00-2-XX-0054 E 0055

CONCRETA EM AÇO GALVANIZADO A QUENTE
DIÂMETRO = 45cm
Nº DE ESPIRAS = 40 P/ CADA 10m
EM TODA EXTENSÃO DO MURO

PLANTA DE IMPLANTAÇÃO/URBANIZAÇÃO – EEB 10 – ÁREA TOTAL=288,93m²
ESCALA 1/75

CONCRETA EM AÇO GALVANIZADO A QUENTE
DIÂMETRO = 45cm
Nº DE ESPIRAS = 40 P/ CADA 10m

PORTÃO EM CHAPA DE AÇO – PADRÃO CESAN
N.º A-000-000-00-2-XX-0056 E 0057

REBOCO PALLISTA INTERNO E EXTERNO
PINTURA EM LÁTEX NA COR BRANCO GELÔ

CESAN
ESTÁÇÃO ELEVATÓRIA DE ESGOTO BRUTO 10

COR AZUL-CESAN
ESMALTE SINTÉTICO

FACHADA PRINCIPAL
ESCALA 1/75

ESTE DESENHO É PROPRIEDADE DA
COMPANHIA ESPÍRITO SANTENSE DE
SANEAMENTO – CESAN E NÃO PODE
SER COPIADO SEM SUA AUTORIZAÇÃO.

PRINCIPAIS DESENHOS DE REFERÊNCIA

TÍTULOS

NÚMEROS

DISCRIMINAÇÃO

DES.

DIV.

GER.

DATA

CANCELADO E SUBSTITUI-
TUÍDO PELO DESENHO
NÚMERO:

APROVAÇÃO CESAN:

Nº DOC.: / /

ASS.: / /

RECEBIDO: / /

CENTRO DE DOCUMENTAÇÃO

EMITENTE:

COORDENADOR:

PROJETADO:

DESENHO:

DATA: 04 / 03 /2011

RESPONSÁVEL TÉCNICO: ENF ARTUR AUGUSTO OLIVEIRA NEVES

CREA: 045392/D REGIÃO: RJ, ART N.º 09510202045 DATA: 27/02/2011

GERÊNCIA:

DIVISÃO:

VERIFICADO:

DESENHADO:

CREA:

PROJETADO:

EMISSÃO CESAN

DATAS

CEPLAN

MUNICÍPIO: VILA VELHA

DISTRITO: –

BAIRRO: BARRA DO JUCU

NOME DO EMPREENDIMENTO: IMPLANTAÇÃO DO SISTEMA DE ESGOTAMENTO SANITÁRIO BARRA DO JUCU, MORADA DO SOL E PONTA DA FRUTA

TÍTULO: ELEVATÓRIA DE ESGOTO BRUTO EEB10 – BACIA BARRA DO JUCU/SUB-BACIA 10

PROJETO HIDRAULICO

PLANTA DE IMPLANTAÇÃO/URBANIZAÇÃO


ESCALA: 1:25

FOLHA: 04/04


N.º CESAN

A-050-001-91-5-XX-0046

REV: 00

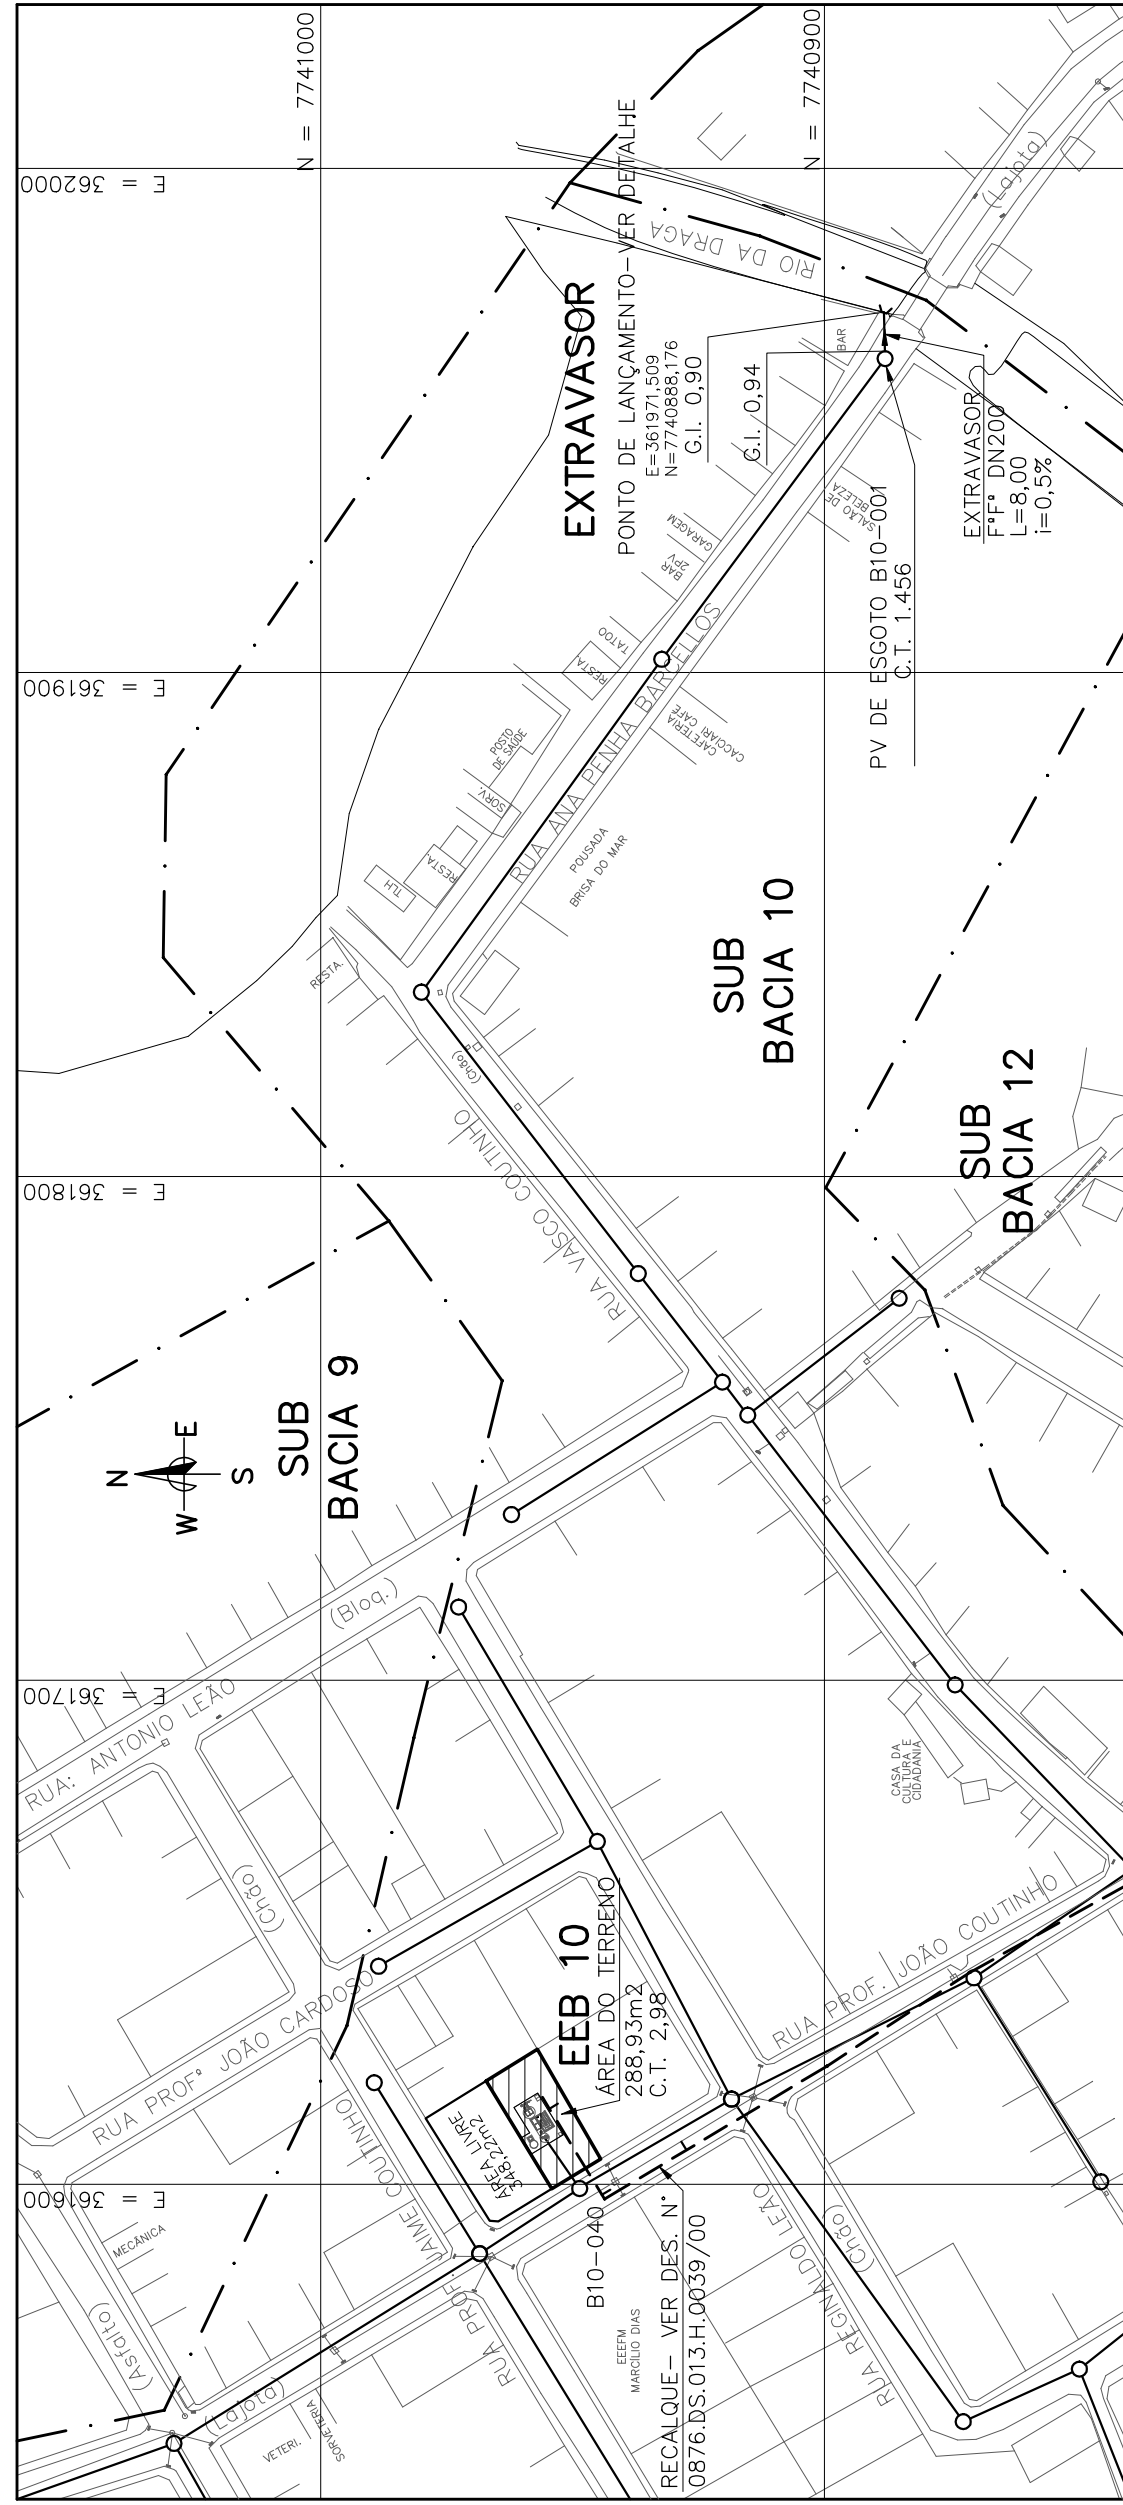

PLANTA DE LOCALIZAÇÃO DA EEB 10 E EXTRAVASSOR
ESCALA 1/1500

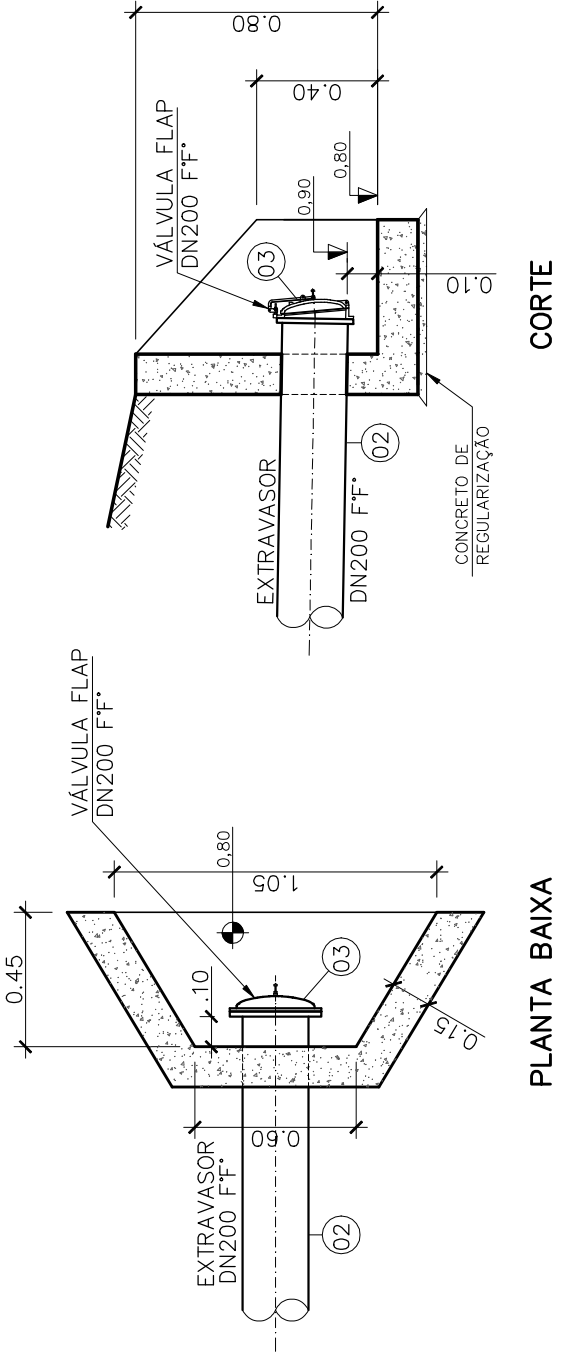

DETALHE DO LANÇAMENTO
SEM ESCALA


LISTA DE MATERIAL DO EXTRAVASOR						
ITEM	DISCRIMINAÇÃO	UNID.	MATERIAL	DN (mm)	QUANT.	OBS.
01	TUBO COM PONTA E BOLSA DE JGS L=6,00m	PÇ	FF*	200	01	
02	TUBO COM PONTA E FLANGE PN10 L=2,00m	PÇ	FF*	200	01	
03	VALVULA FLAP COM FLANGE PN10	PÇ	FF*	200	01	

OBSERVAÇÃO

1-A ESPESSURA DAS PAREDES E A VERIFICAÇÃO DA NECESSIDADE DE ESPAÇAMENTO ENTRE O POÇO DE SUÇÃO E A CAIXA SERÃO DEFINIDAS PELO ESTRUTURAL

NOTAS

- 1-COTAS E ELEVÂÇÕES EM METRO, DIÂMETRO EM MILÍMETRO, EXCETO ONDE INDICADO
- 2-CONFIRMAR MEDIDAS NO LOCAL
- 3-PARA DETALHES DA ELEVATÓRIA DE ESGOTO BRUTO EEB10, VER DES. A-050-001-94-5-XX-0137, A-050-001-94-5-XX-0138 E A-050-001-94-5-XX-0139
- 4-O FORMATO DO BIOFILTRO APRESENTADO NESTE PROJETO É ILUSTRATIVO. O BIOFILTRO PODERÁ SER CIRCULAR OU RETANGULAR CONFORME PROJETO PADRÃO A-000-000-00-5-XX-0021 E A-000-000-00-5-XX-0022 RESPECTIVAMENTE. AS DIMENSÕES DO BIOFILTRO DEVERÃO SER DE ACORDO COM O PROJETO PADRÃO E SERÃO DEFINIDAS PELA CESAN.

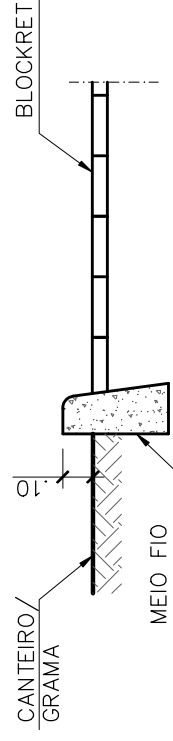

DETALHE CANTEIRO
ESCALA 1/25