



COR	FSP
1	07 01
2	07 02
3	07 03
4	07 04
5	07 05
6	07 06
7	07 07
8	07 08
9	07 09

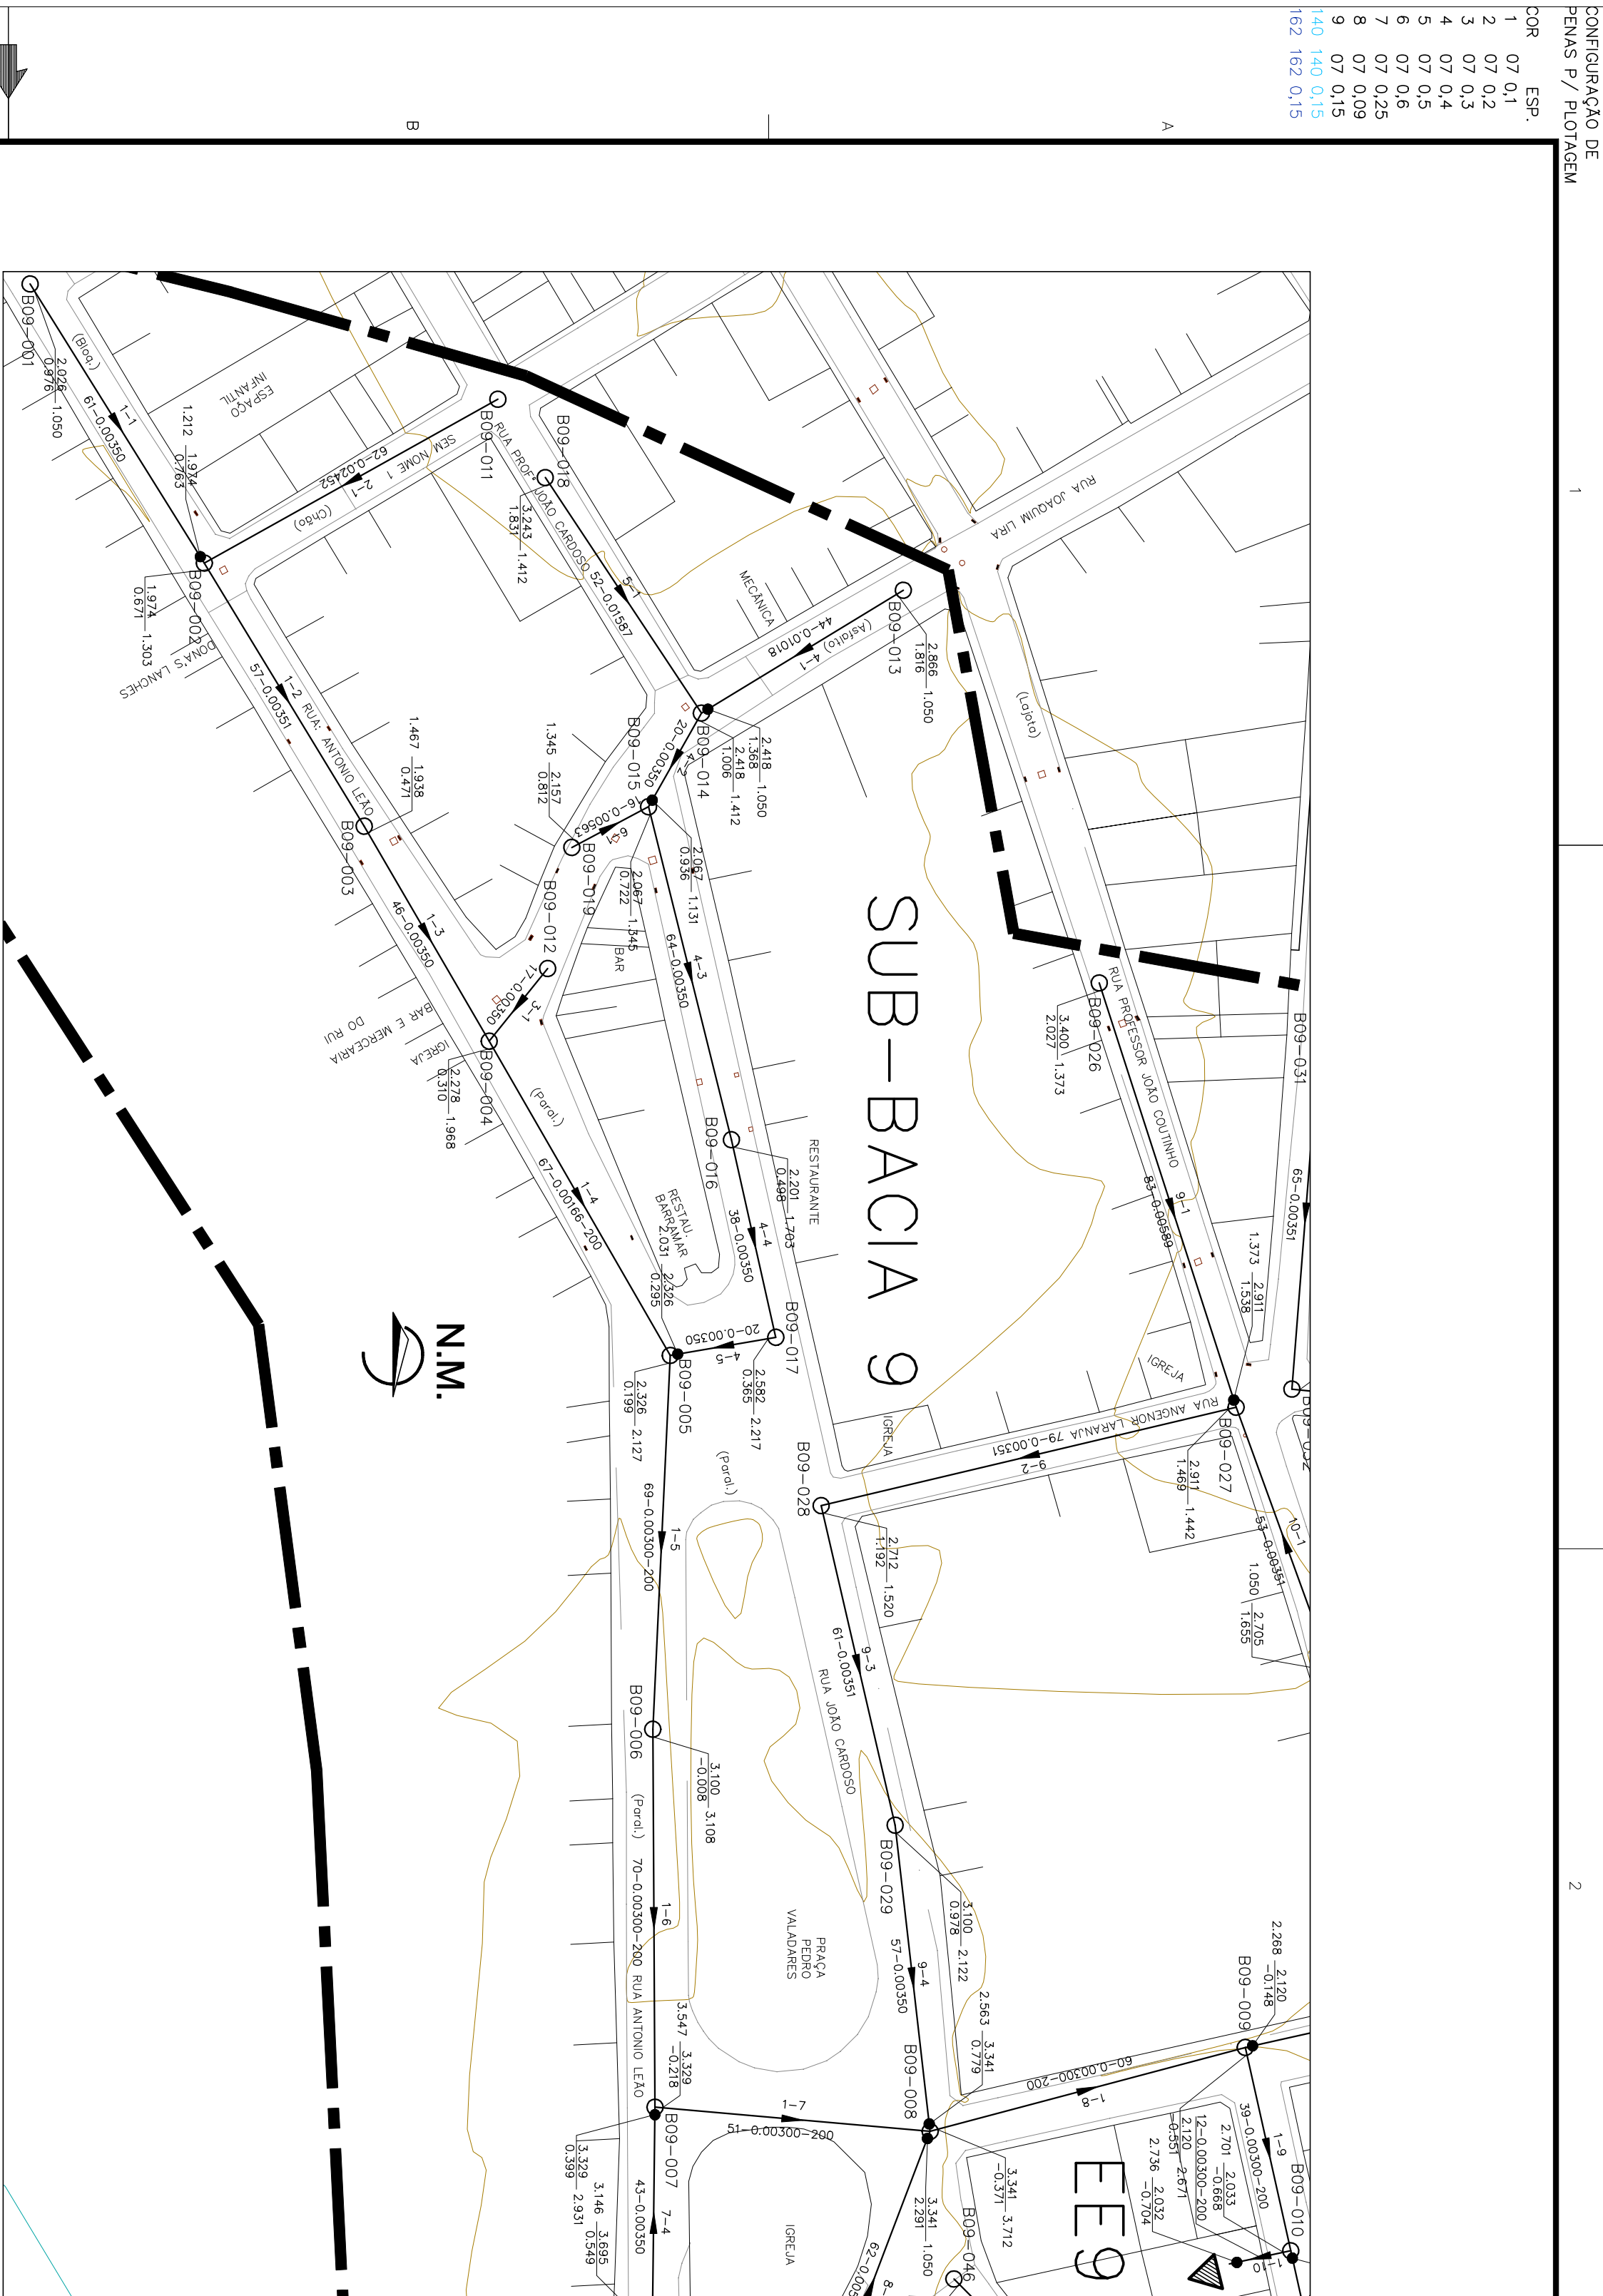


PLANTA BAIXA – COLETORES 1, 2, 3, 4, 5 E 6

ESC. 1:1000

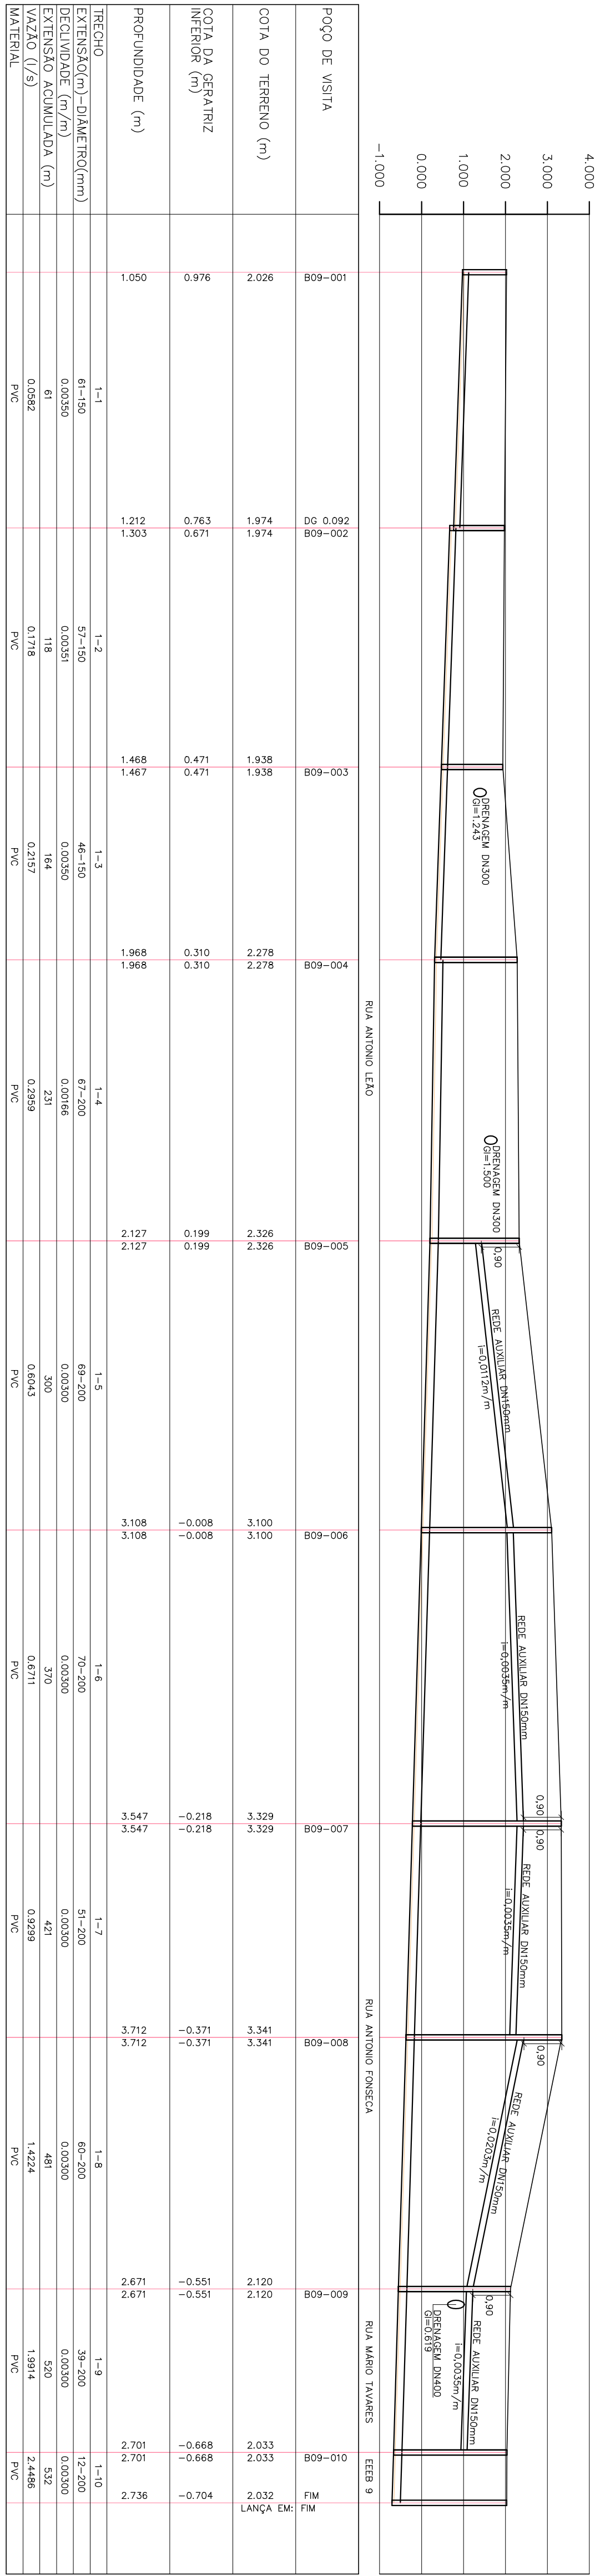


PERFIL – COLETOR 1

ESC. VERT.: 1:100
HORIZ.: 1:1000

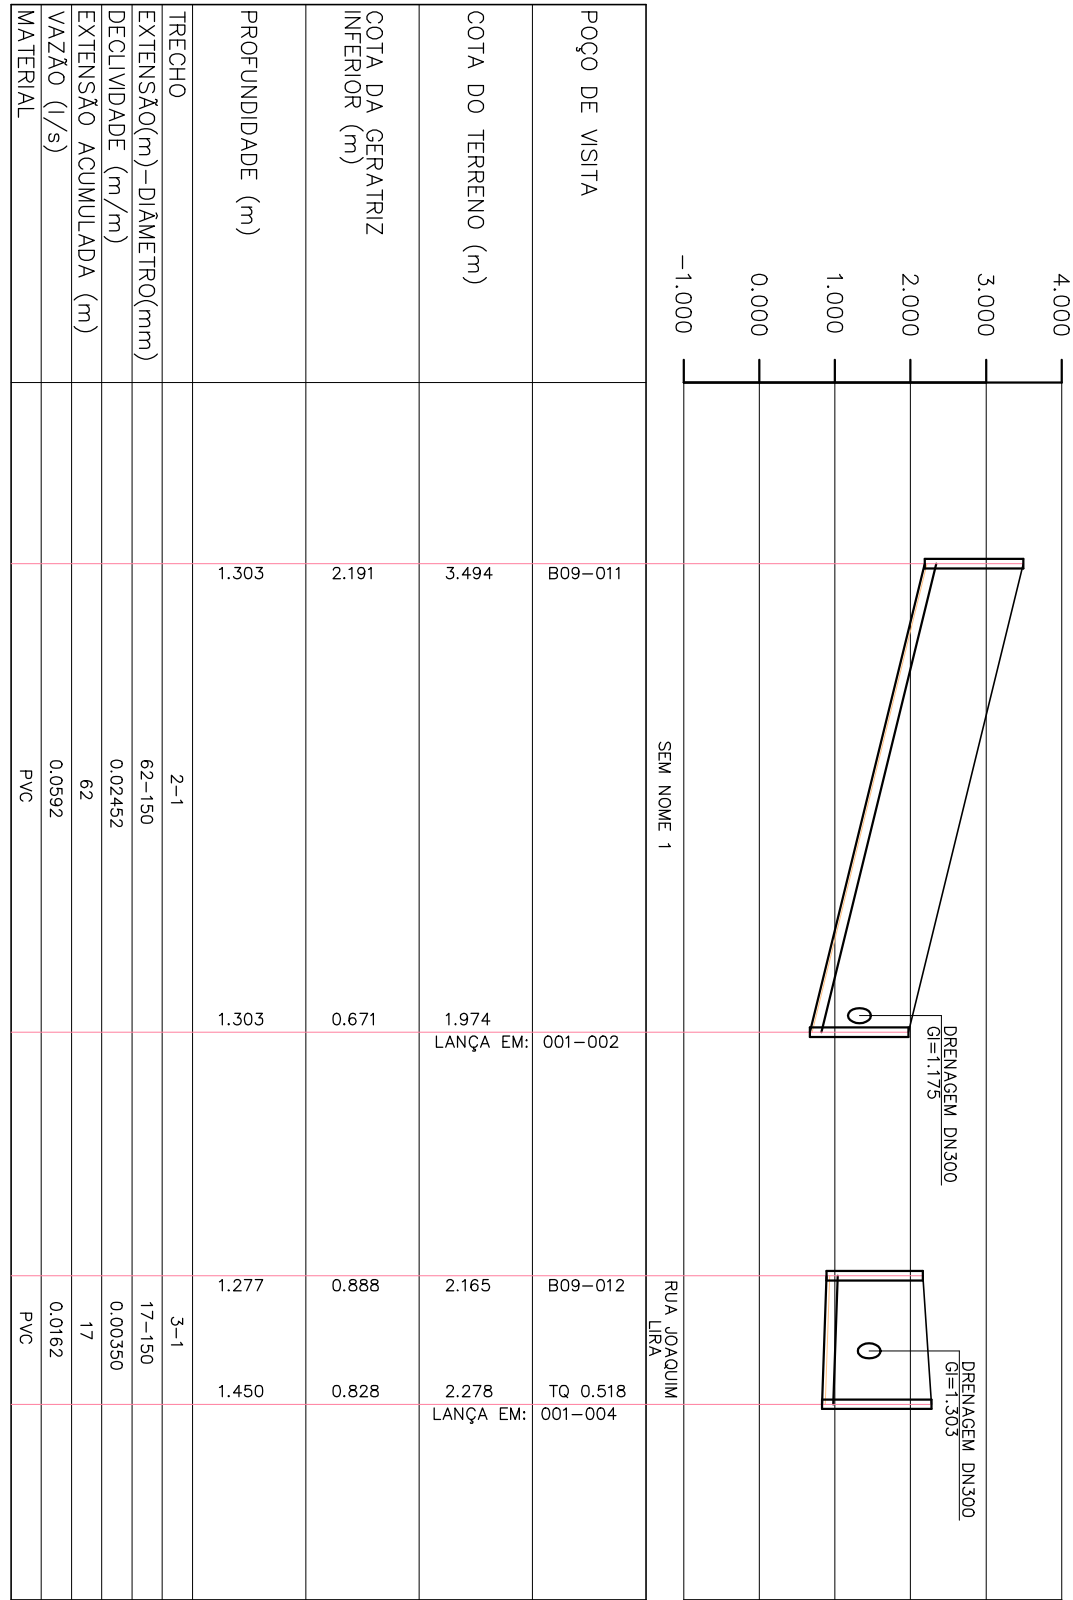


PERFIL – COLETOR 2

ESC. VERT.: 1:100
HORIZ.: 1:1000

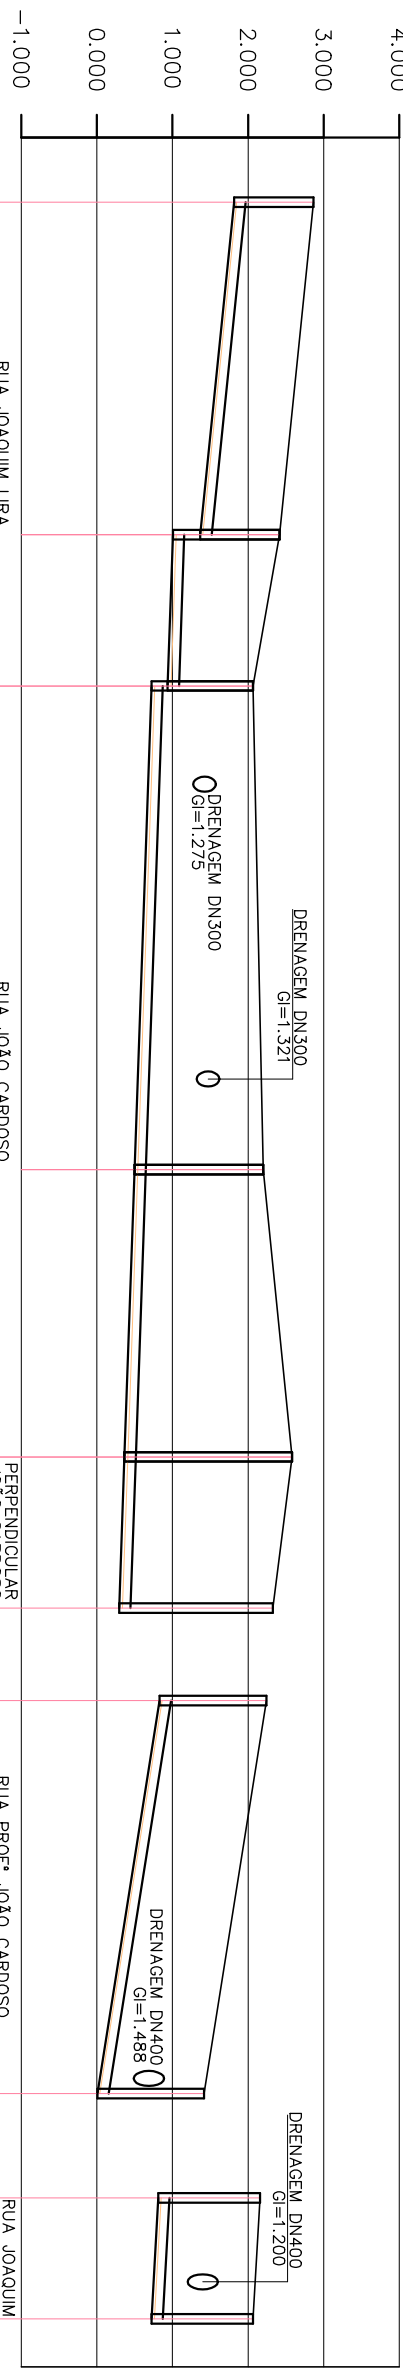

PERFIL – COLETOR 3

ESC. VERT.: 1:100
HORIZ.: 1:1000

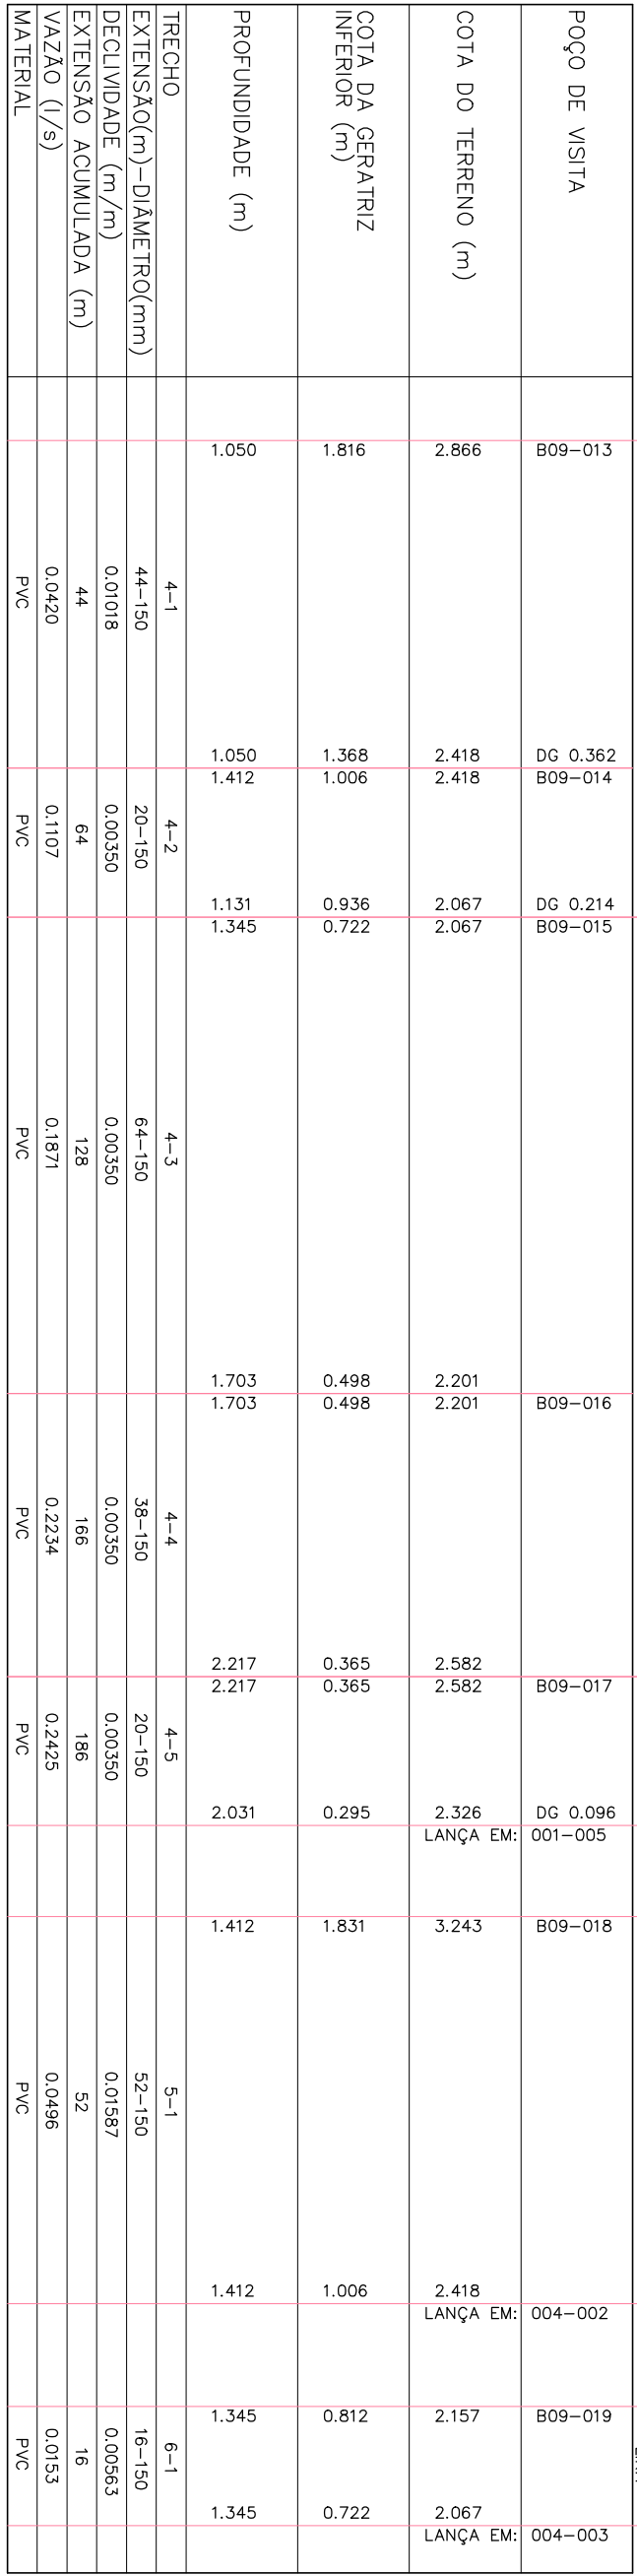

PERFIL – COLETOR 4


ESC. VERT.: 1:100
HORIZ.: 1:1000

PERFIL – COLETORES 5 E 6

ESC. VERT.: 1:100
HORIZ.: 1:1000


LEGENDA

- LIMITE ENTRE SUB-BACIAS
- REDE COLETORES PROJEADA – 1ª ETAPA
- PV COM DEGRAU
- POÇO DE VISITA
- SENTIDO DO FLUXO
- NÚMERO DA BACIA – NÚMERO DO PV
- VÍCIOS
- NÚMERO DO COLETOR
- NÚMERO DO TRECHO
- EXTENSÃO DO TRECHO (m)
- DEC. (m/m)
- MATERIAL (QUANDO DIFERENTE DE PVC)
- DIAM. (mm)
- COTA DE FUNDO
- PROFUNDIDADE
- ESTACÃO ELEVATÓRIA DE ESOTO BRUTO

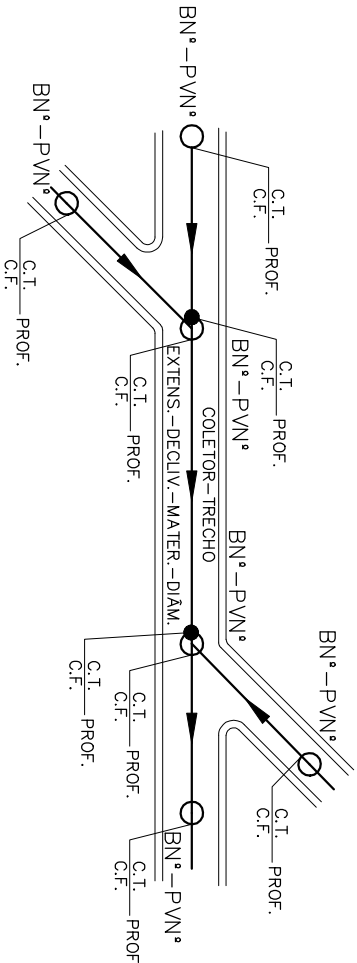

NOTAS:

- 1 – DIMENSÕES E ELEVATÓRIAS EM METRO, EXCETO ONDE INDICADO.
- 2 – NOS TRECHOS ONDE A REDE POSSUI RECORRIMENTO INFERIOR A 0,90m, A MESMA DEVERÁ SER PROTEGIDA POR ENVOLPIMENTO EM CONCRETO, NA LARGURA DE (DIAMETRO+0,20m PARA CADA LADO) E ESPESURA DE 0,10m.
- 3 – A TUBULAÇÃO COLETORES COM DIÂMETROS INFERIORES OU IGUAIS A 150mm, SERÃO EM PVC COM JUNTAS ELÁSTICAS E DEVERÁ A TER O NBR 7282, EXCETO ONDE INDICADO. TODO DIÂMETRO, EM PLANTA, NÃO ESPECIFICADO E 150mm/PVC, PARTIR DA GERATRIZ SUPERIOR.
- 4 – O RECORRIMENTO DO TUBO EM MATERIAL GRANULAR DEVERÁ SER NO MÍNIMO DE 10 CM A PARTIR DA GERATRIZ SUPERIOR.
- 5 – O REATERO DE VALA DEVERÁ PROCEDER DE ACORDO COM A PRESCRIÇÃO TÉCNICA DE SERVIÇO DA CESAN.
- 6 – AS INTERFERÊNCIAS FORAM IDENTIFICADAS CONFORME DADOS DO LEVANTAMENTO TOPOGRÁFICO FORNECIDO PELA CESAN, É POSSÍVEL, QUE POR COISSÃO DA OBRA, SURTIAM OUTRAS INTERFERÊNCIAS NÃO CADASTRADAS E CASO AS MESMAS VENHAM INTERFERIR NO TRAÇADO DA REDE, SERÁ NECESSÁRIO AJUSTE NO PROJETO ALÉM DISSO CUIDADOS DEVERÃO SER TOMADOS PARA NÃO DANIFICAR A REDE DE ABASTECIMENTO DE ÁGUA QUE CERTAMENTE EXISTE NA RUA E NÃO FOI IDENTIFICADA.

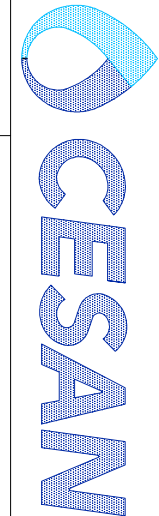

ESTE DESENHO É PROPRIEDADE DA
COMPANHIA ESPÍRITO SANTENSE DE
SANEAMENTO – CESAN E NÃO PODE
SER COPIADO SEM SUA AUTORIZAÇÃO.

PRINCIPAIS DESENHOS DE REFERÊNCIA				REVISÃO			
NÚMEROS	TÍTULOS	Nº LOCAL	DISCRIMINAÇÃO	DES.	DIV.	GER.	DATA
1							
2							
