
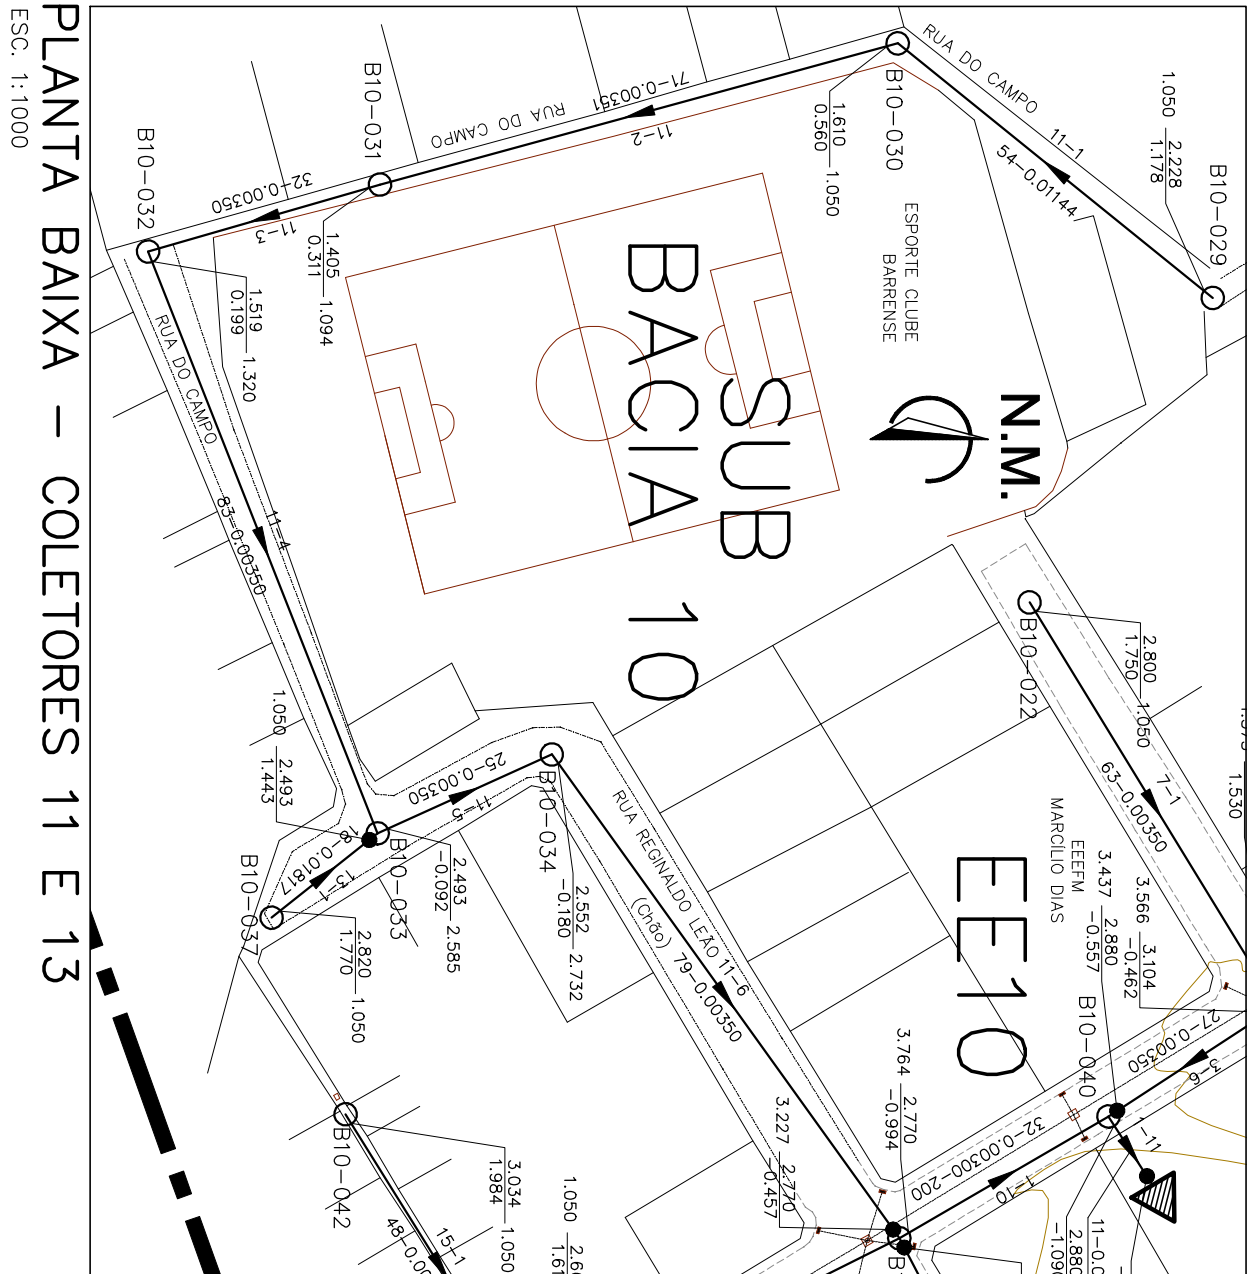


COR	FSP
1	07 01


LEGENDA

- LIMITE ENTRE SUB-BACIAS
- REDE COLETORA PROJETADA - 1ª ETAPA
- PV COM DEGRAU
- POÇO DE VISTA
- SENDO DO FLUXO
- BN-PVN* NÚMERO DA BACIA - NÚMERO DO PV
- VTC-N* VERTICE DO COLETOR
- COLETOR NÚMERO DO COLETOR
- TRECHO NÚMERO DO TRECHO
- EXTENS. EXTENSÃO DO TRECHO (m)
- DECIV. DECLIVIDADE DO TRECHO (m/m)
- MATER. MATERIAL (QUANDO DIFERENTE DE PVC)
- DIAM. DIÂMETRO (QUANDO DIFERENTE DE 150MM)
- C.T. COTA DE TERRENO
- C.F. COTA DE FUNDO
- PROF. PROFUNDIDADE
- ESTACÃO ELEVATÓRIA DE ESOTO BRUTO

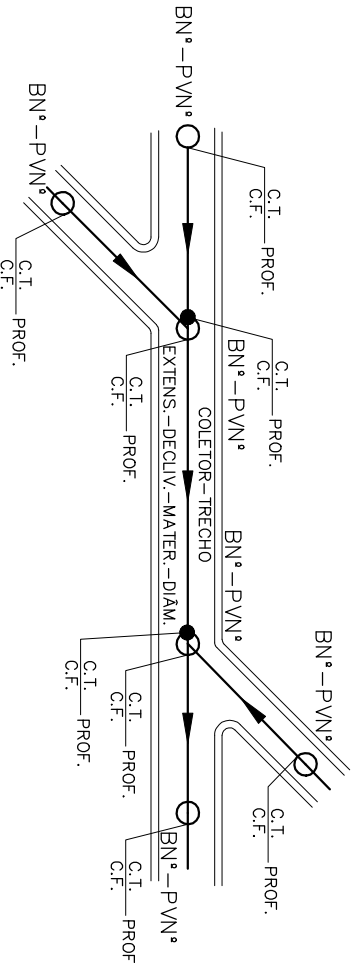

PLANTA BAIXA – COLETORES 11 E 13

ESC: 1:1000

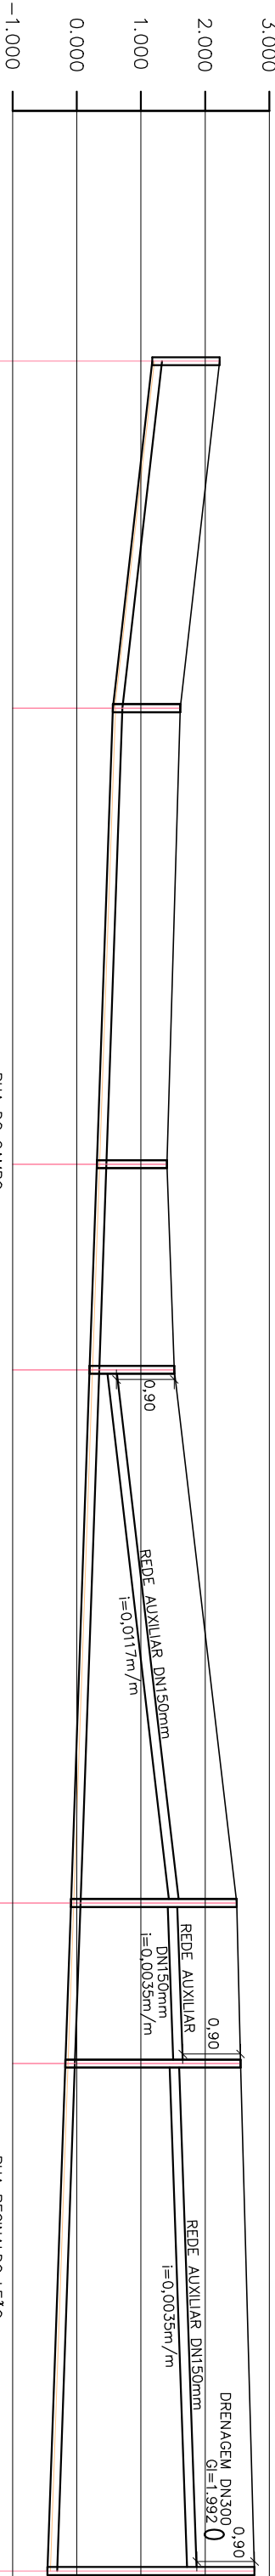

POÇO DE VISTA	B10-029	
---------------	---------	--	--	