




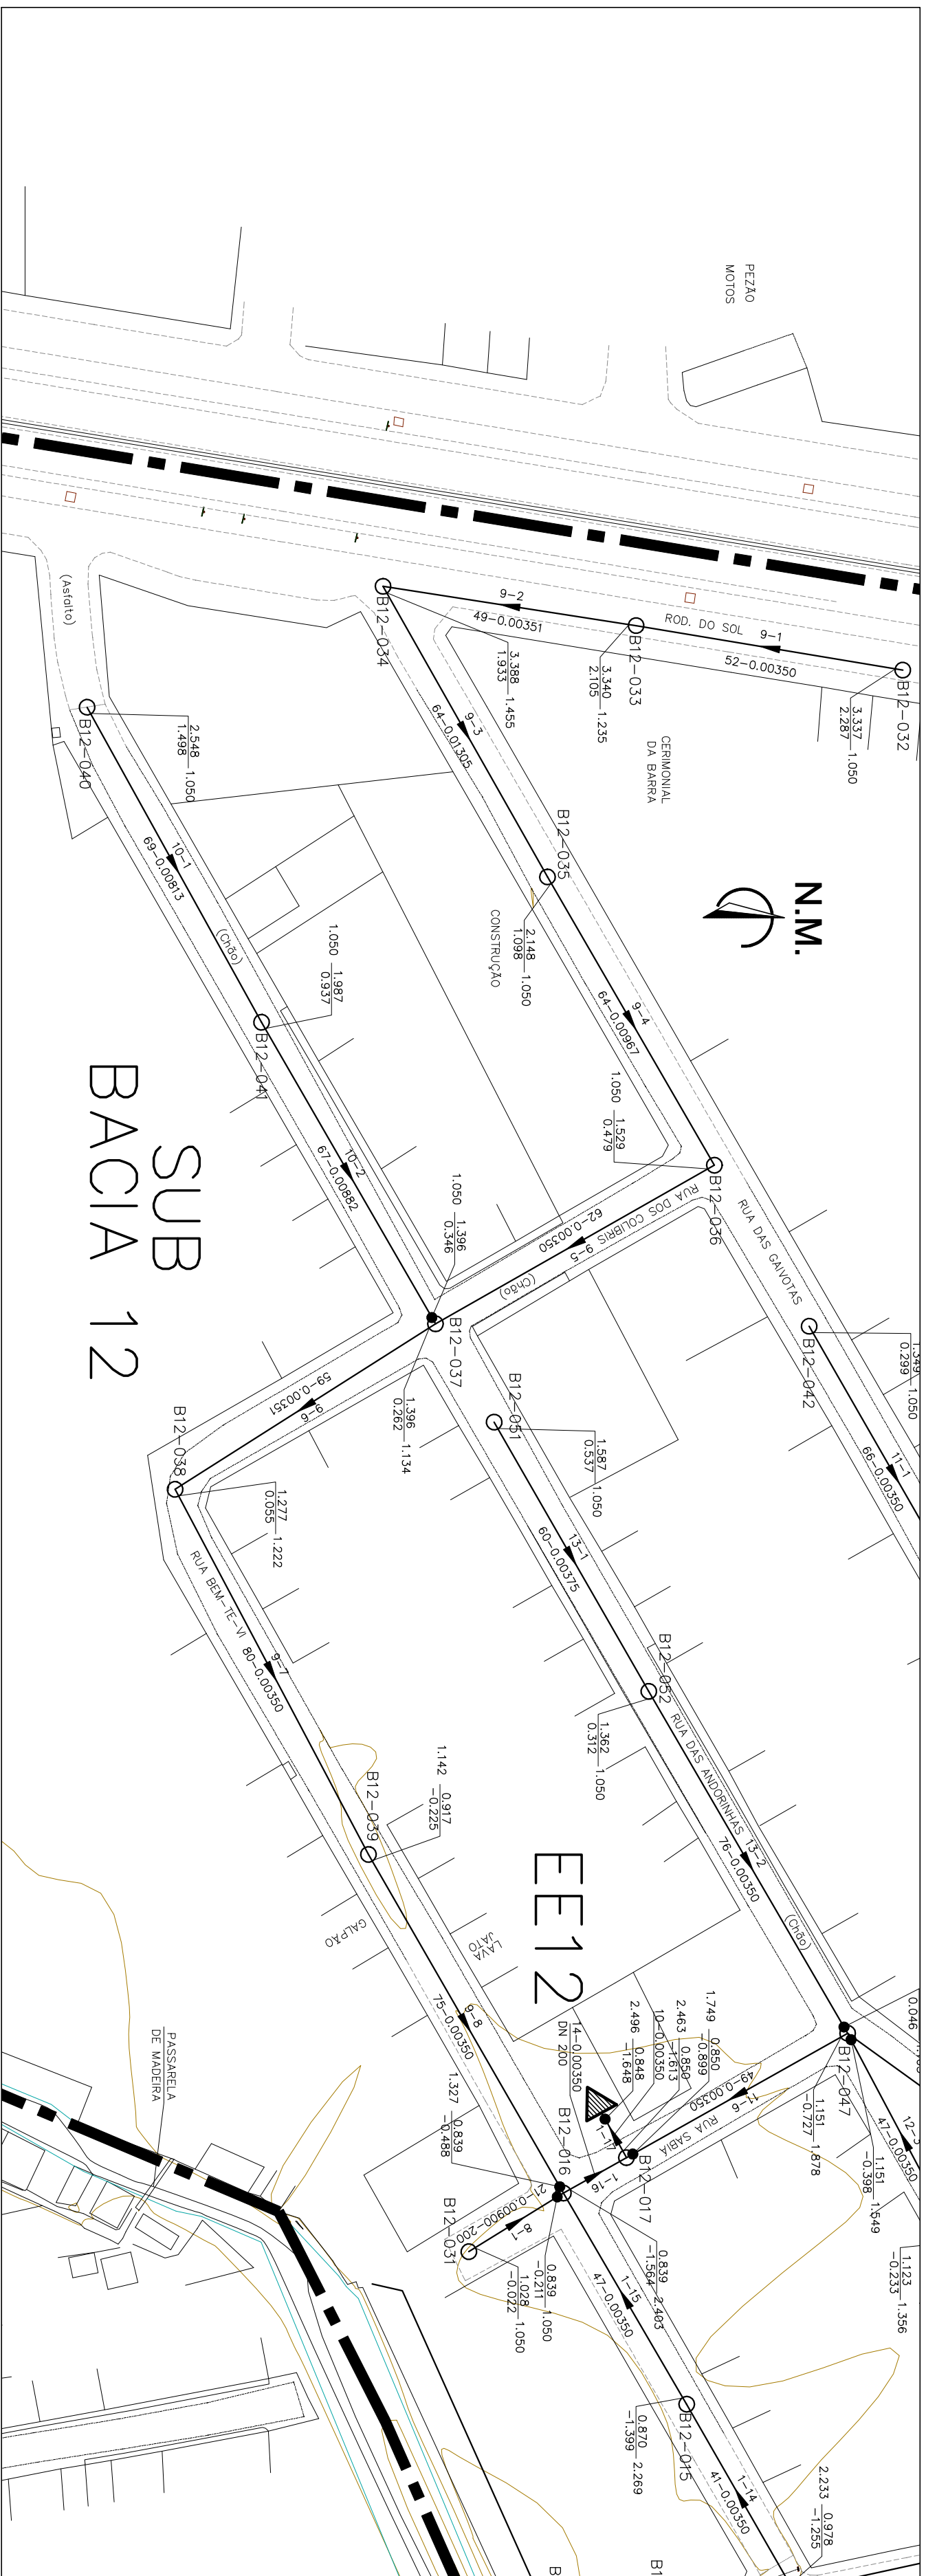

PLANTA BAIXA – COLETORES 8, 9 E 10

ESC.: 1:1000

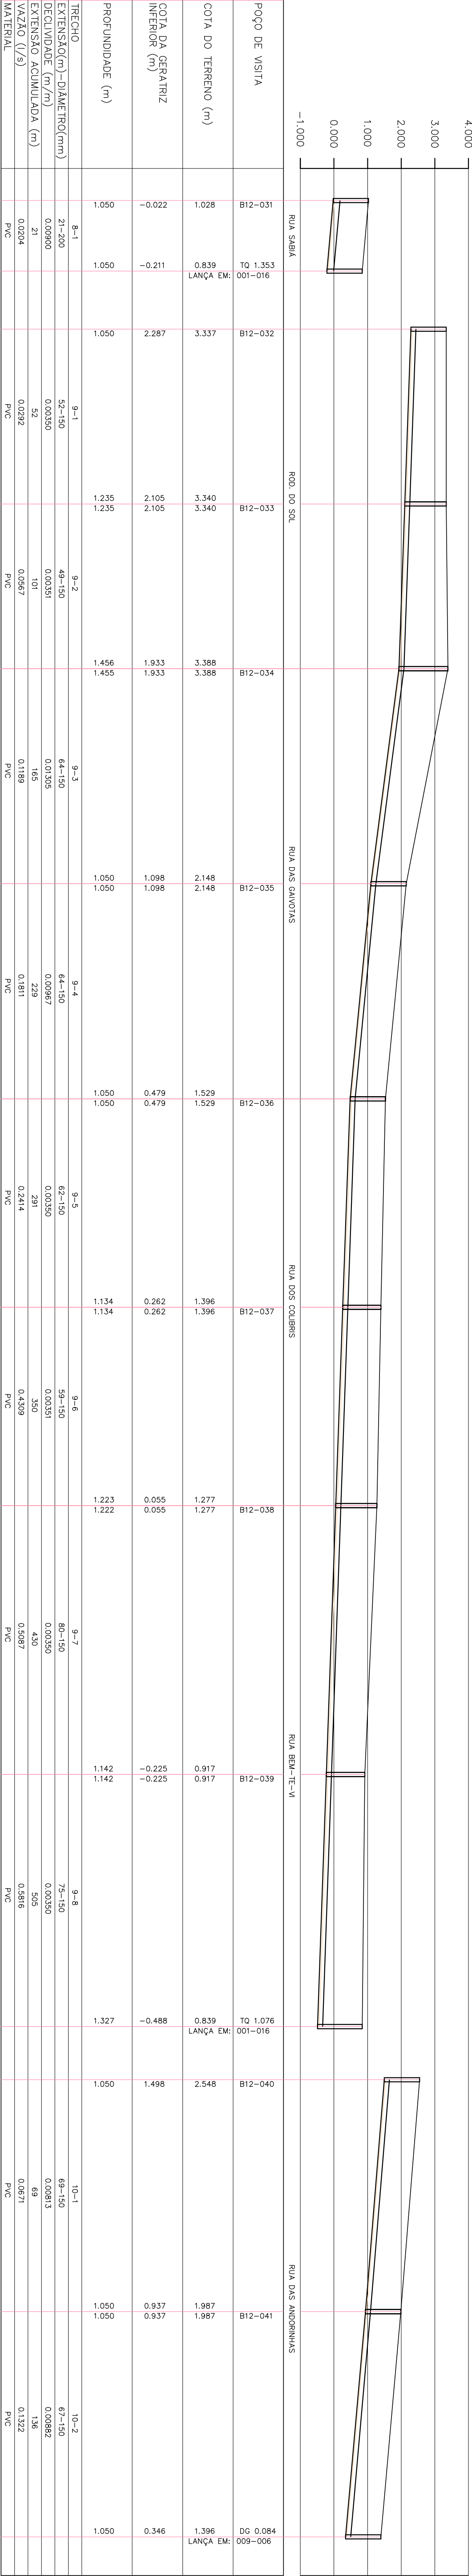

PERFIL – COLETOR 8

ESC.: VERT.: 1:100
HORZ.: 1:1000

PERFIL – COLETOR 9

ESC.: VERT.: 1:100
HORZ.: 1:1000

PERFIL – COLETOR 10


ESC.: VERT.: 1:100
HORZ.: 1:1000

NOTAS:

- 1 – DIMENSÕES E ELEVACOES EM METRO, EXCETO ONDE INDICADO.
- 2 – NOS TRECHOS ONDE A REDE POSSUI RECORVAMENTO INTERIOR A 0,90m, A REDE DEVE SER RECORVADA PARA CADA LADO, NA LARGURA DE (DIAMETRO+0,20m PARA CADA LADO) E ESPESURA DE 0,10m.
- 3 – A TUBULACAO COLETOIRA COM DIAMETROS INFERIORES OU IGUAIS A DN400, DEVE SER RECORVADA PARA CADA LADO, NA LARGURA DE (DIAMETRO+0,20m PARA CADA LADO) E ESPESURA DE 0,10m.
- 4 – O RECORVAMENTO DO TUBO EM MATERIAL GRANULAR DEVERA SER NO MINIMO DE 10 CM A PARTIR DA GERATRIZ SUPERIOR.
- 5 – O RELATORIO DE VALA DEVERA PROCEDER DE ACORDO COM A PRESCRICAO TECNICA DE SERVICO DA CESAN.
- 6 – AS INTERFERENCIAS FORMAM IDENTIFICADAS CONFORME DADOS DO LEVANTAMENTO TOPOGRAFICO FORNECIDO PELA CESAN, E POSSIVEL, QUE POR OCASO DA OBRA, SURTA OUTRAS INTERFERENCIAS NAO CONSIDERADAS E CASO AS MESMAS VENHAM INTERFERIR NO TRACADO DA REDE, SERA NECESSARIO AJUSTE NO PROJETO, ALÉM DISSO CUIDADOS DESEJO SER TOMADOS PARA GARANTIR A REDE DE ABASTECIMENTO DE AGUA QUE CERTAMENTE EXISTE NA RUA E NAO FOI IDENTIFICADA.

LEGENDA

- LIMITE ENTRE SUB-BACIAS
- REDE COLETOIRA PROJETADA – 1ª ETAPA
- PV COM DESCAU
- SENTIDO DO FLUXO
- POÇO DE VISITA
- VTC-Nº
- NÚMERO DA BACIA – NÚMERO DO PV
- VERTICE DO COLETOR
- NÚMERO DO COLETOR
- EXTENSÃO DO TRECHO (m)
- DECALIV
- MATERIAL (QUANDO DIFERENTE DE PVC)
- DIAM. (QUANDO DIFERENTE DE 150MM)
- C.F.
- COTA DE FUNDOS
- PROFUNDIDADE
- ESTACAO ELEVATORIA DE ESGOTO BRUTO

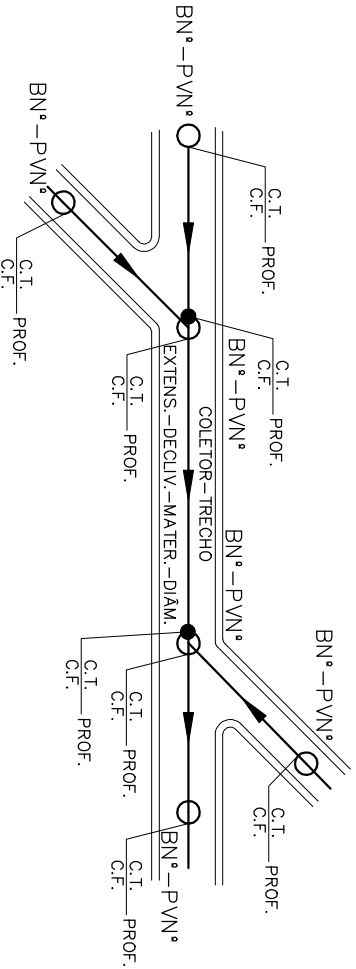

ESTE DESENHO É PROPRIEDADE DA
COMPANHIA ESPÍRITO SANTENSE DE
SANEAMENTO – CESAN E NÃO PODE
SER COPIADO SEM SUA AUTORIZAÇÃO.

PRINCIPAIS DESENHOS DE REFERENCIA		REVISÃO		DISCRIMINAÇÃO		DES.		DIV.		GER.		DATA	
TÍTULOS		Nº LOCAL											
NÚMEROS													
CANCELA E SUBSTITUI O DESENHO NÚMERO:		CENTRO DE DOCUMENTAÇÃO		RECEBIDO: / /		ASS: / /		APPROVAÇÃO CESAN:		CANCELA E SUBSTITUI O DESENHO NÚMERO:		UNID: / /	
PROJETADO:		COORDENADOR:		CREA:		DESENHADO:		VERIFICADO:		DIVISÃO:		GERÊNCIA:	
MUNICÍPIO: VILA VELHA		DISTRITO: –		BAIRRO: BARRA DO JUCU		NOME DO EMPREENDIMENTO: IMPLANTACAO DO SISTEMA DE ESGOTAMENTO SANITARIO BARRA DO JUCU, MORADA DO SOL E PONTA DA FRUTA		TÍTULO: REDE COLETOIRA DE ESGOTO – BACIA BARRA DO JUCU		PROJETO HIDRAULICO – PLANTA PERFIL DA REDE COLETOIRA		SUB-BACIA 12, COLETORES 8, 9 E 10	
ESCALA: INDICADA		FOLHA: 03 / 04		Nº CESAN		A-050-001-94-5-XX-0105		REV: 00		REV: 00		REV: 00	