




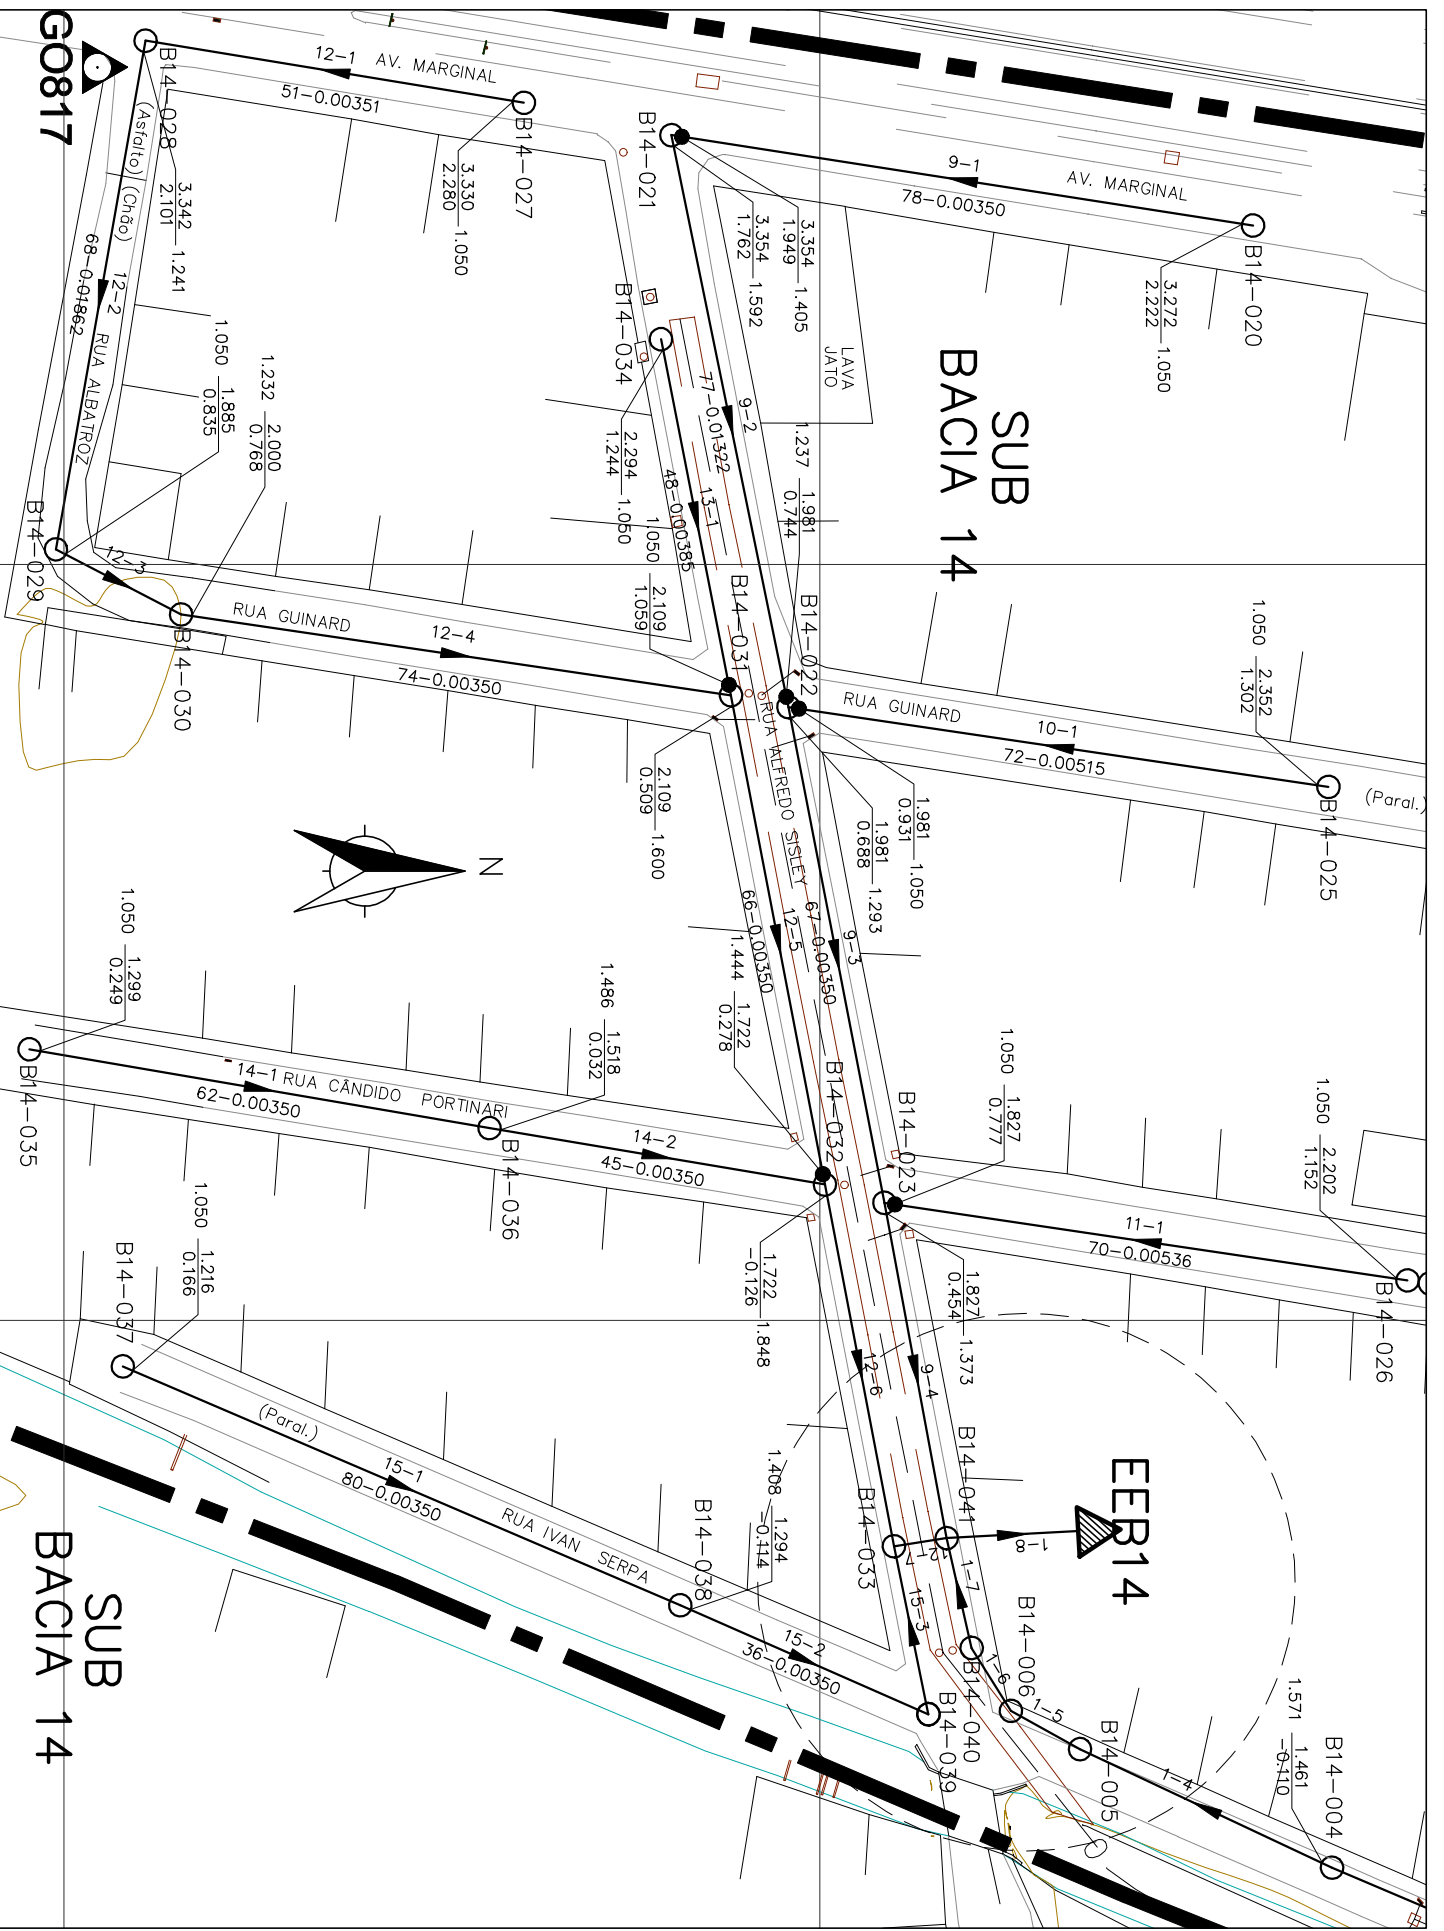


PLANTA BAIXA – COLETORES 9, 10, 11, 12, 13, 14 E 15

ESC: 1:1000

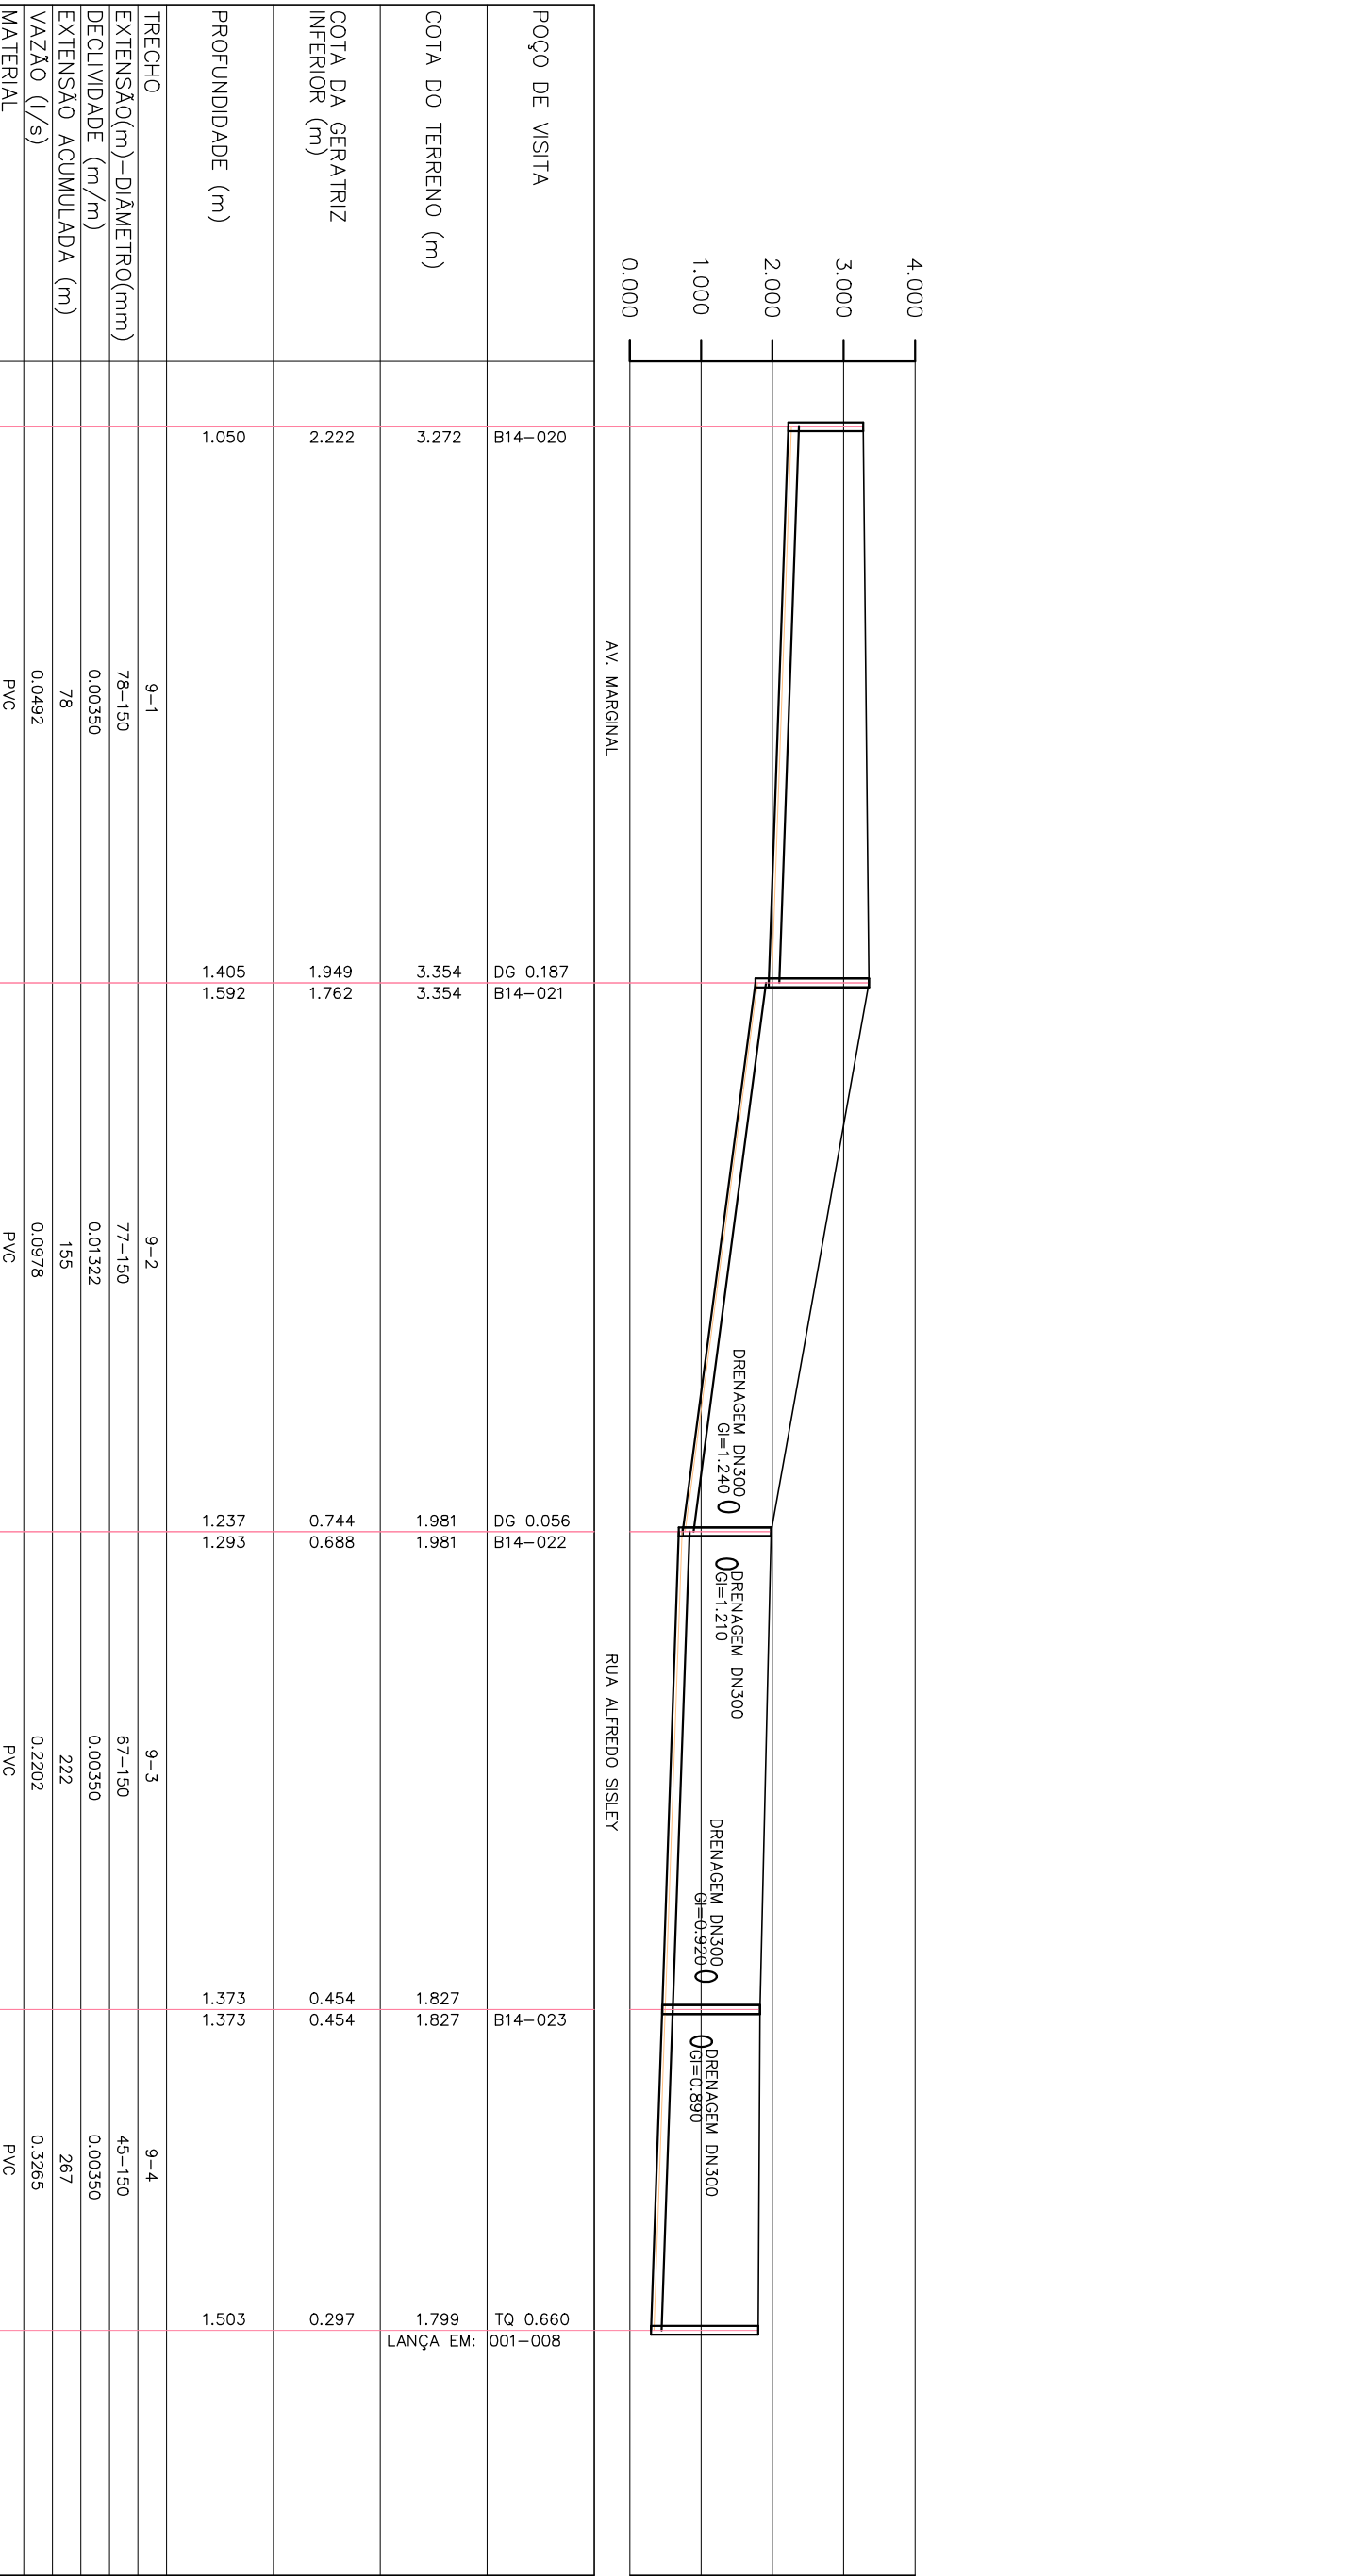


PERFIL – COLETOR 9

ESC: VERT: 1:100
HORZ: 1:1000

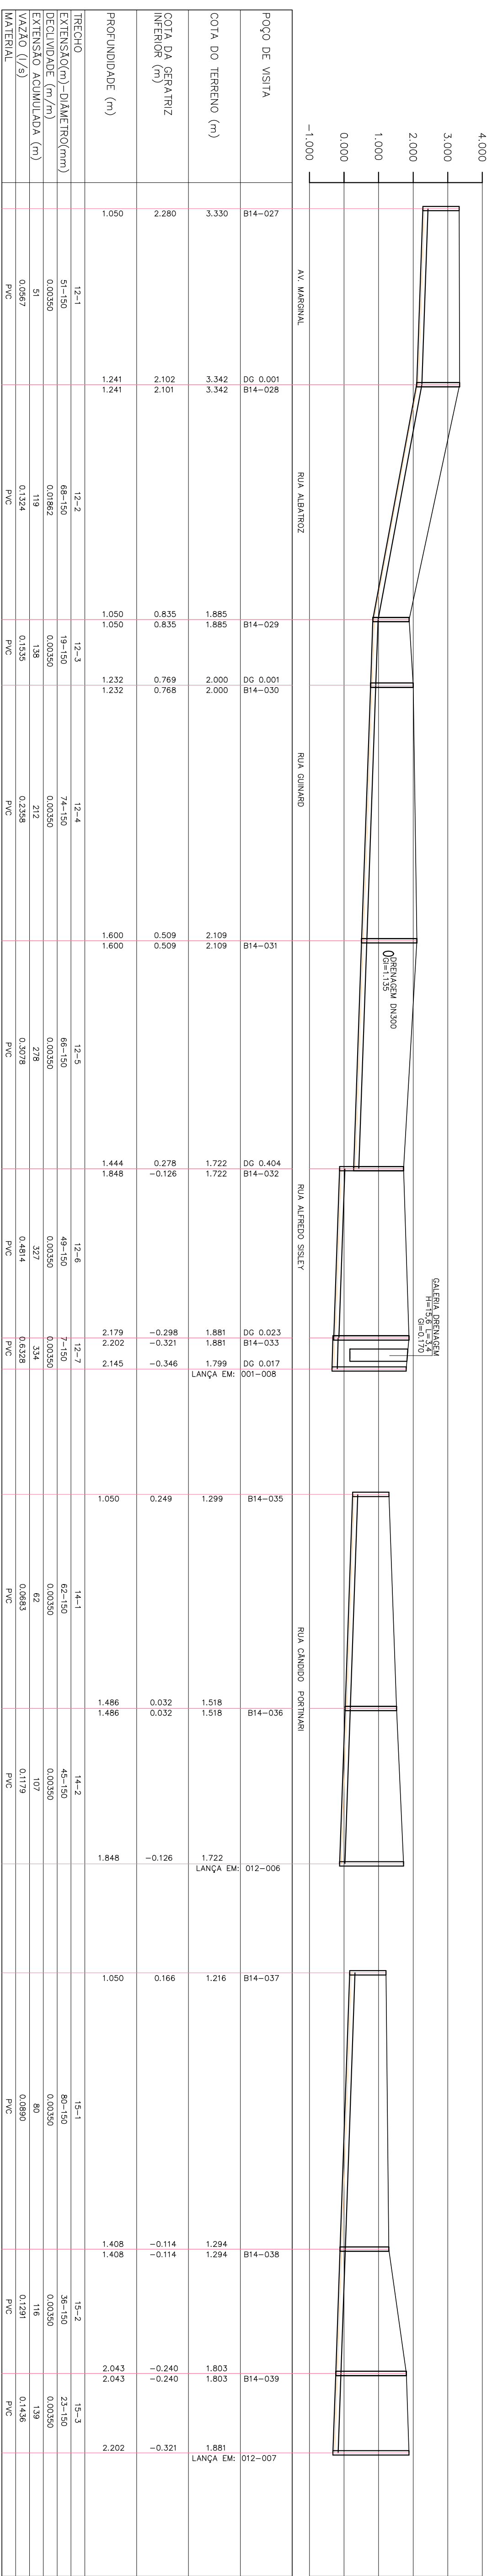


PERFIL – COLETOR 12

ESC: VERT: 1:100
HORZ: 1:1000

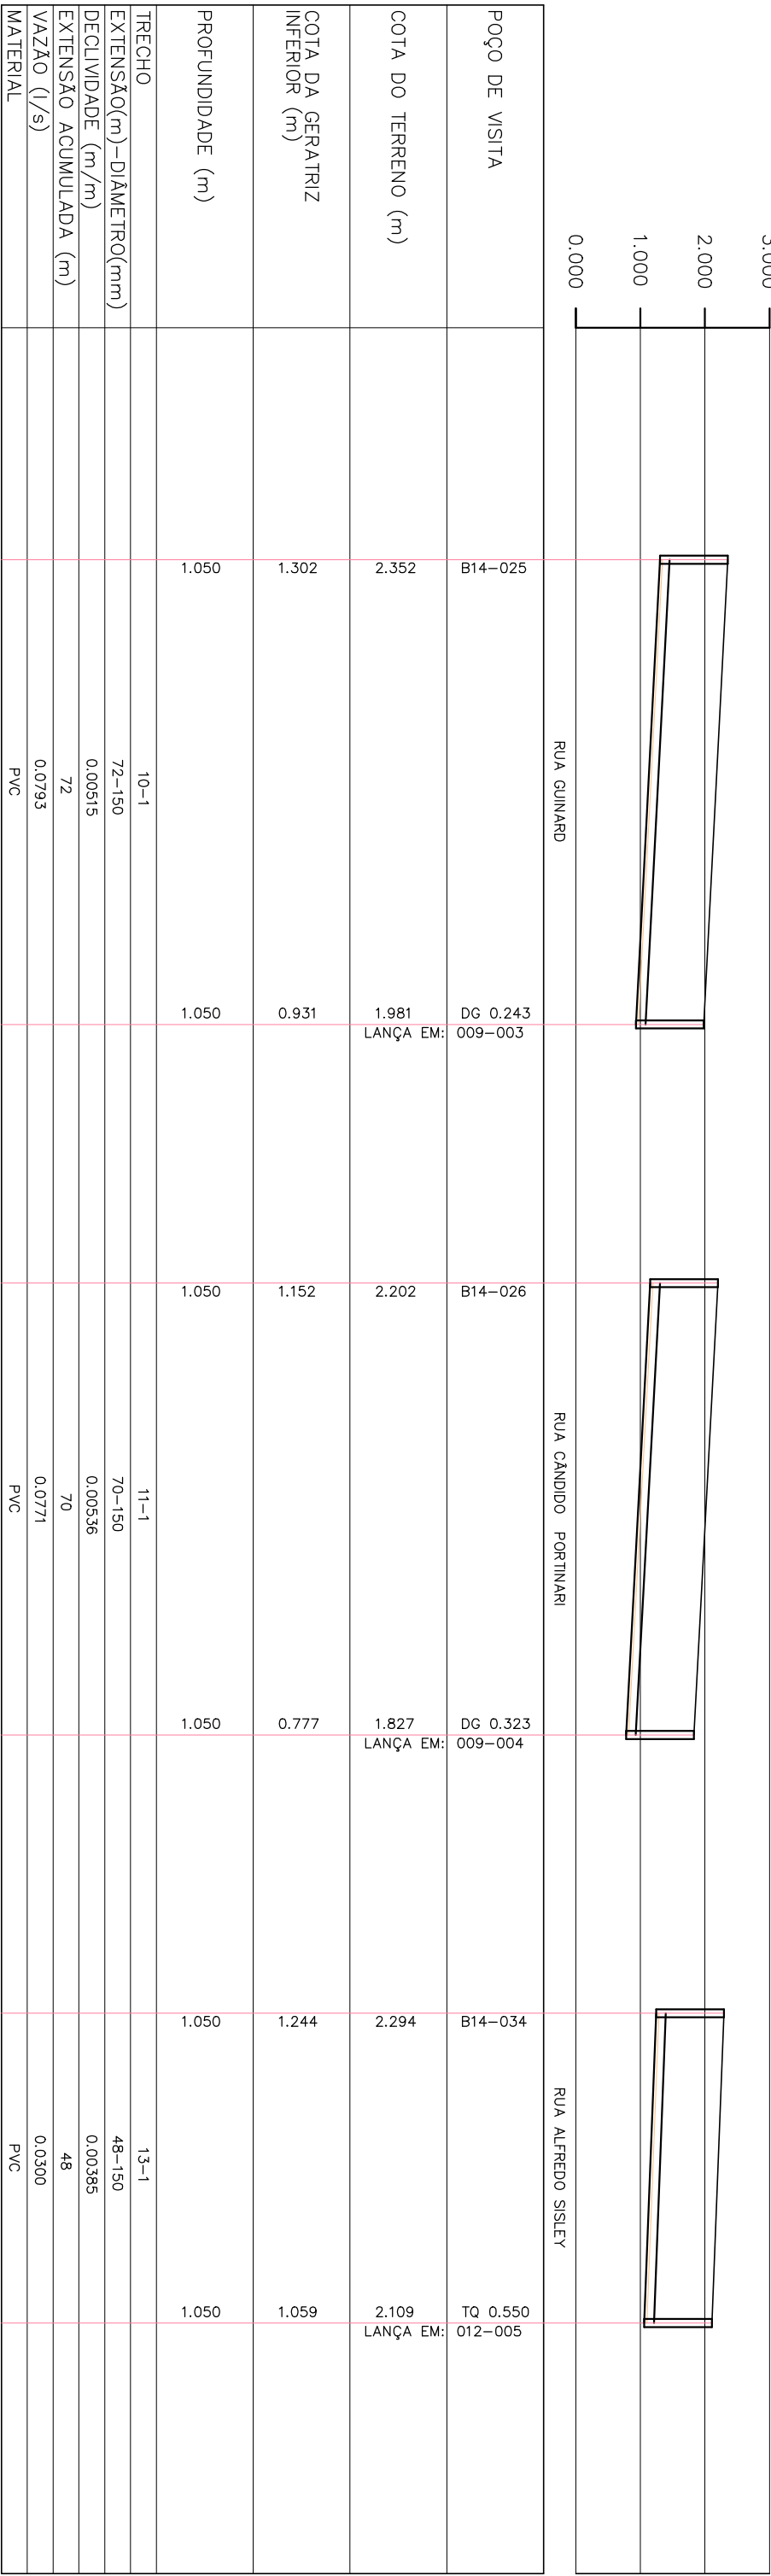

DETALHE – COLETORES 9, 12 E 15

ESC: 1:1000

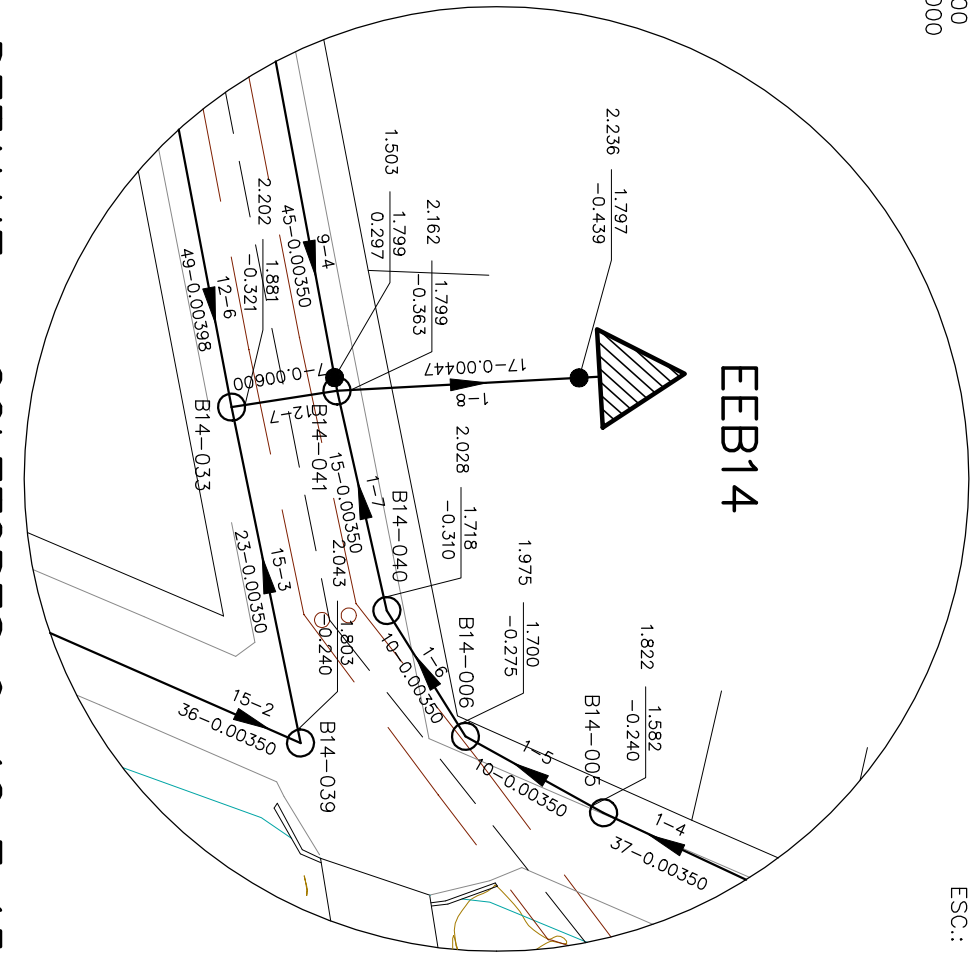

PERFIL – COLETOR 14

ESC: VERT: 1:100
HORZ: 1:1000

PERFIL – COLETOR 15



ESC: VERT: 1:100
HORZ: 1:1000

NOTAS:

- 1 – DIMENSÕES E ELEVACOES EM METRO, EXCETO ONDE INDICADO.
- 2 – NOS TRECHOS ONDE A REDE POSSUI RECOBRAMENTO INTERIOR A 0,90m, A MESMA DEVERA SER PROTEGIDA POR ENVOLUPAMENTO EM CONCRETO, NA LARGURA DE (DIAMETRO+0,20m PARA CADA LADO) E ESPESURA DE 0,10m.
- 3 – A TUBULACAO COLETOIRA COM DIAMETROS INTERIORES OU IGUAIS A 150mm, SERAO EM PVC COM JUNTA ELASTICA E DEVERA A TERCEIRA A NBR 7282, EXCETO ONDE INDICADO. TODO DIAMETRO EM PLANTA, NAO ESPECIFICADO E 150mm/PVC.
- 4 – O RECOBRAMENTO DO TUBO EM MATERIAL GRANULAR DEVERA SER NO MINIMO DE 10 CM A PARTIR DA GERATRIZ SUPERIOR.
- 5 – O REATORIO DE VALA DEVERA PROCEDER DE ACORDO COM A PRESCRICAO TECNICA DE SERVICO DA CESAN.
- 6 – AS INTERFERENCIAS FORAM IDENTIFICADAS CONFORME DADOS DO LEVANTAMENTO TOPOGRAFICO FORNECIDO PELA CESAN, E POSSIVEL, QUE POR OCASIAO DA OBRA, SURTAM OUTRAS INTERFERENCIAS NAO CADASTRADAS E CASO AS MESMAS VENHAM INTERFERIR NO TRACADO DA REDE, SERA NECESSARIO AJUSTE NO PROJETO, ALÉM DISSO CIDADANOS DEVERAO SER TOMADOS PARA NAO DANIFICAR A REDE DE ABASTECIMENTO DE AGUA QUE CERTAMENTE EXISTE NA RUA E NAO FOI IDENTIFICADA.

LEGENDA

- LIMITE ENTRE SUB-BACIAS
- REDE COLETOIRA PROJETADA – 1ª ETAPA
- POÇO DE VISITA
- SENTIDO DO FLUXO
- NOME DA BACIA – NOME DO PV
- VTC-Nº
- VERTICE DO COLETOR
- NOME DO COLETOR
- EXTENSÃO DO TRECHO
- EXTENSÃO DO TRECHO (m)
- DECIV.
- MATERIAL (QUANDO DIFERENTE DE PVC)
- DIAM.
- COTA DE FUNDO
- COTA DE SUPERFICIE
- PROFUNDIDADE
- ESTACAO ELEVACAO DE ESOTO BRUTO

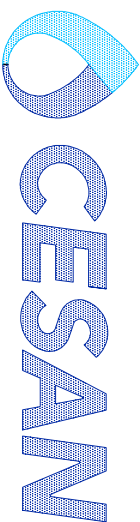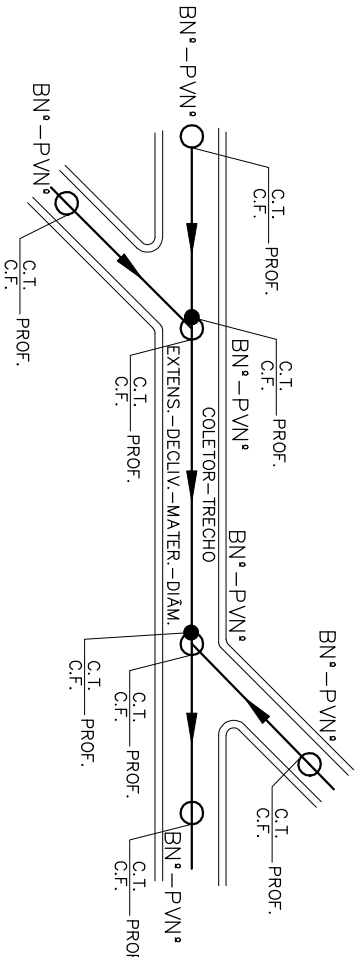

MUNICÍPIO: VILA VELHA

DISTRITO: –

BAIRRO: BARRA DO JUCU

PROJETO: REDE COLETOIRA DE ESGOTO – BACIA BARRA DO JUCU

TÍTULO: REDE COLETOIRA DE ESGOTO – BACIA BARRA DO JUCU

PROJETO HIDRÁULICO – PLANTA PERFIL DA REDE COLETOIRA

SUB-BACIA 14, COLETORES 9, 10, 11, 12, 13, 14 E 15

ESCALA: INDICADA

FOLHA: 03/03

Nº CESAN: A-050-001-94-5-XX-0117

REV: 003

ESTE DESENHO É PROPRIEDADE DA
COMPANHIA ESPÍRITO SANTENSE DE
SANEAMENTO – CESAN E NÃO PODE
SER COPIADO SEM SUA AUTORIZAÇÃO.

PRINCIPAIS DESENHOS DE REFERÊNCIA		REVISÃO		DES.		GER.		DATA	
NÚMEROS	TÍTULOS	Nº LOCAL	DISCRIMINAÇÃO	DES.	DIV.	GER.	DATA		
1									
2									
