




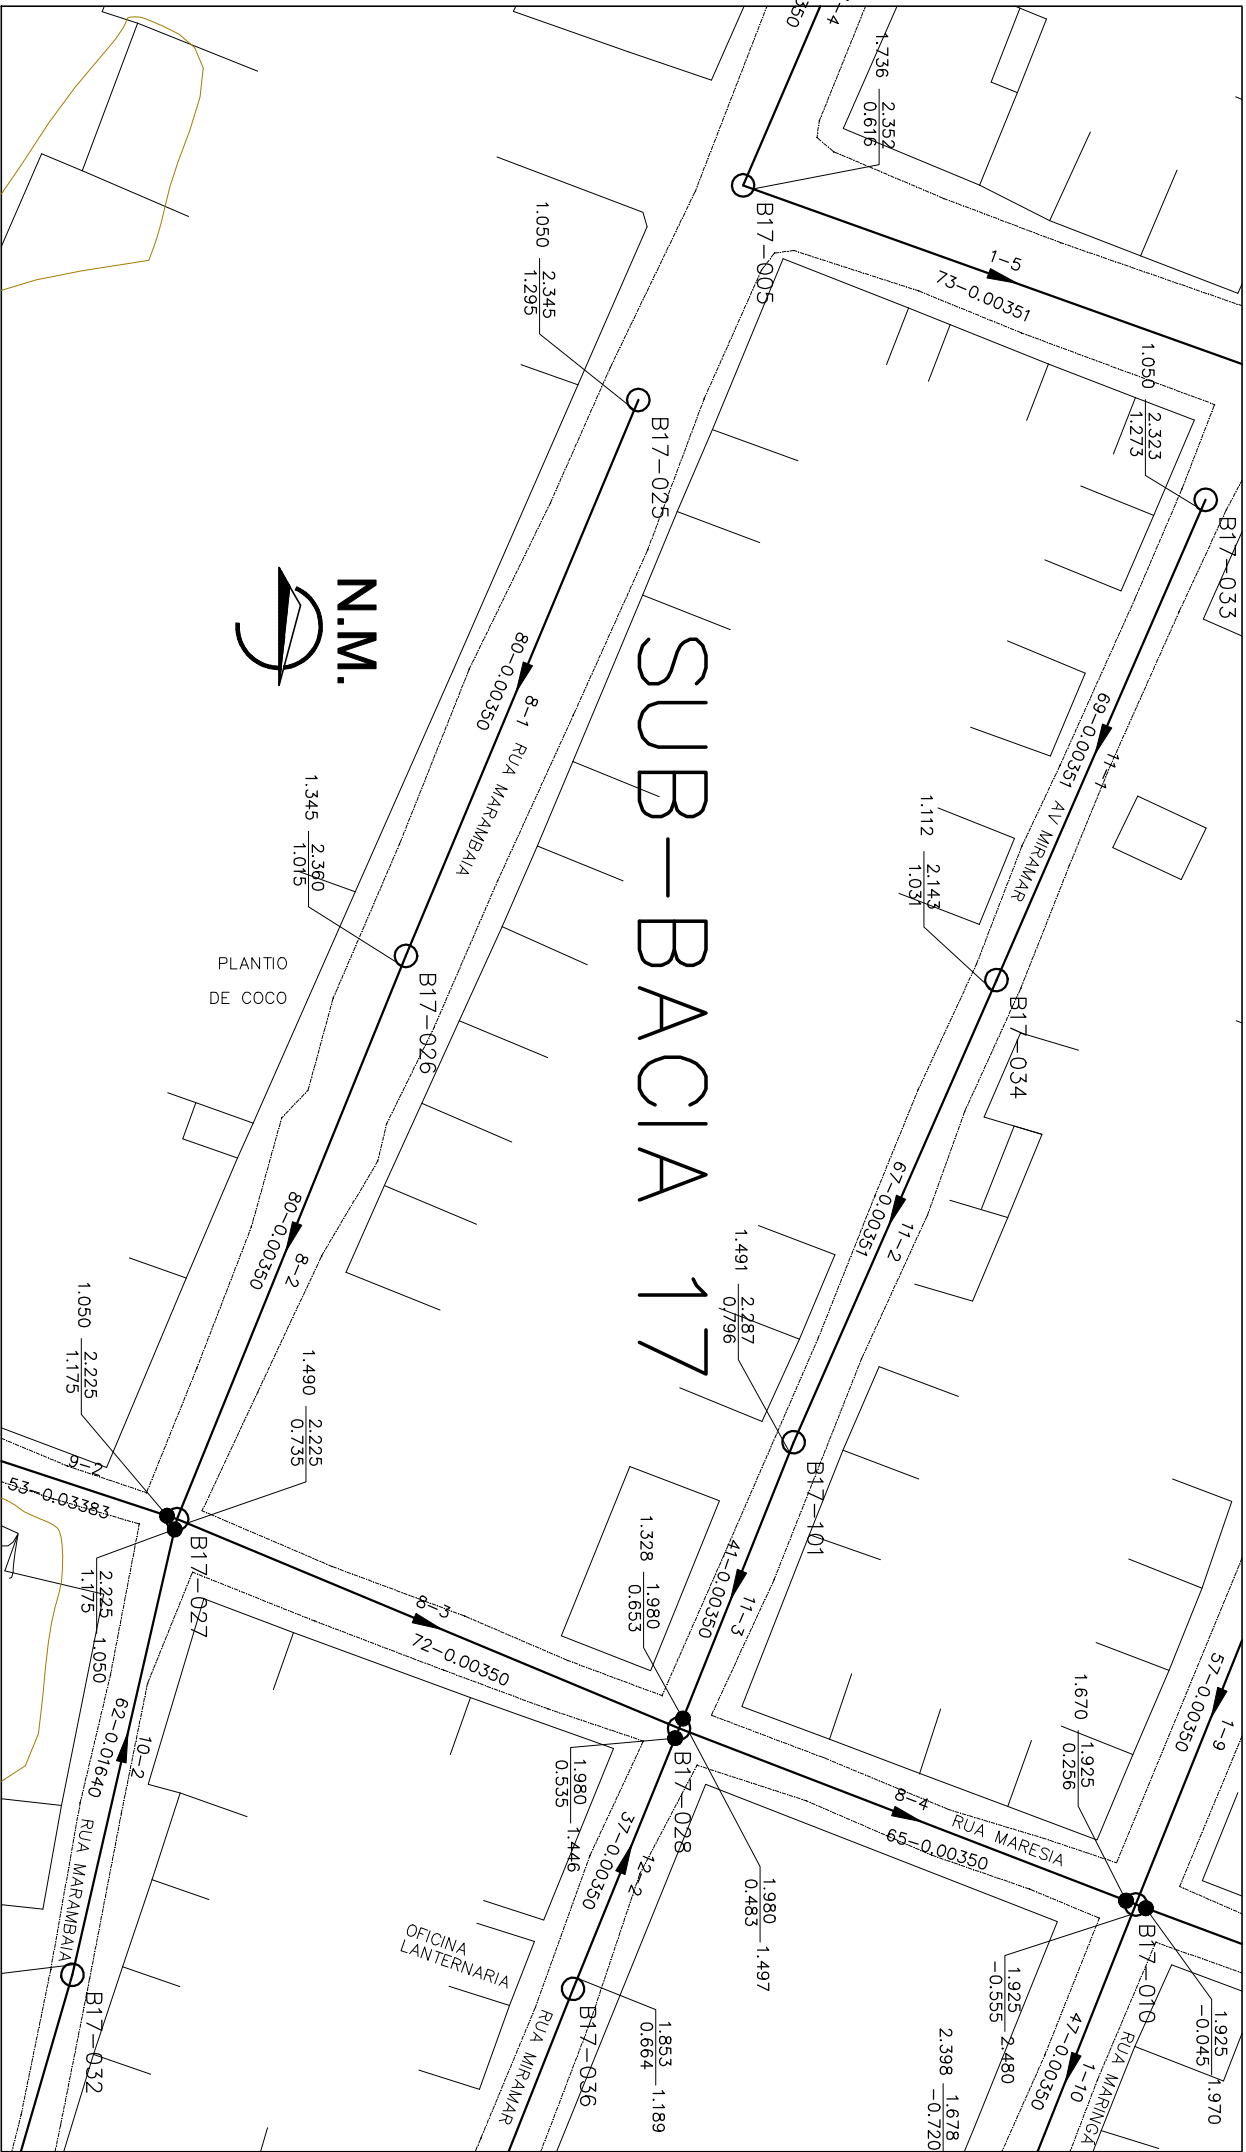

PLANTA BAIXA – COLETOR 8

ESC: 1:1000


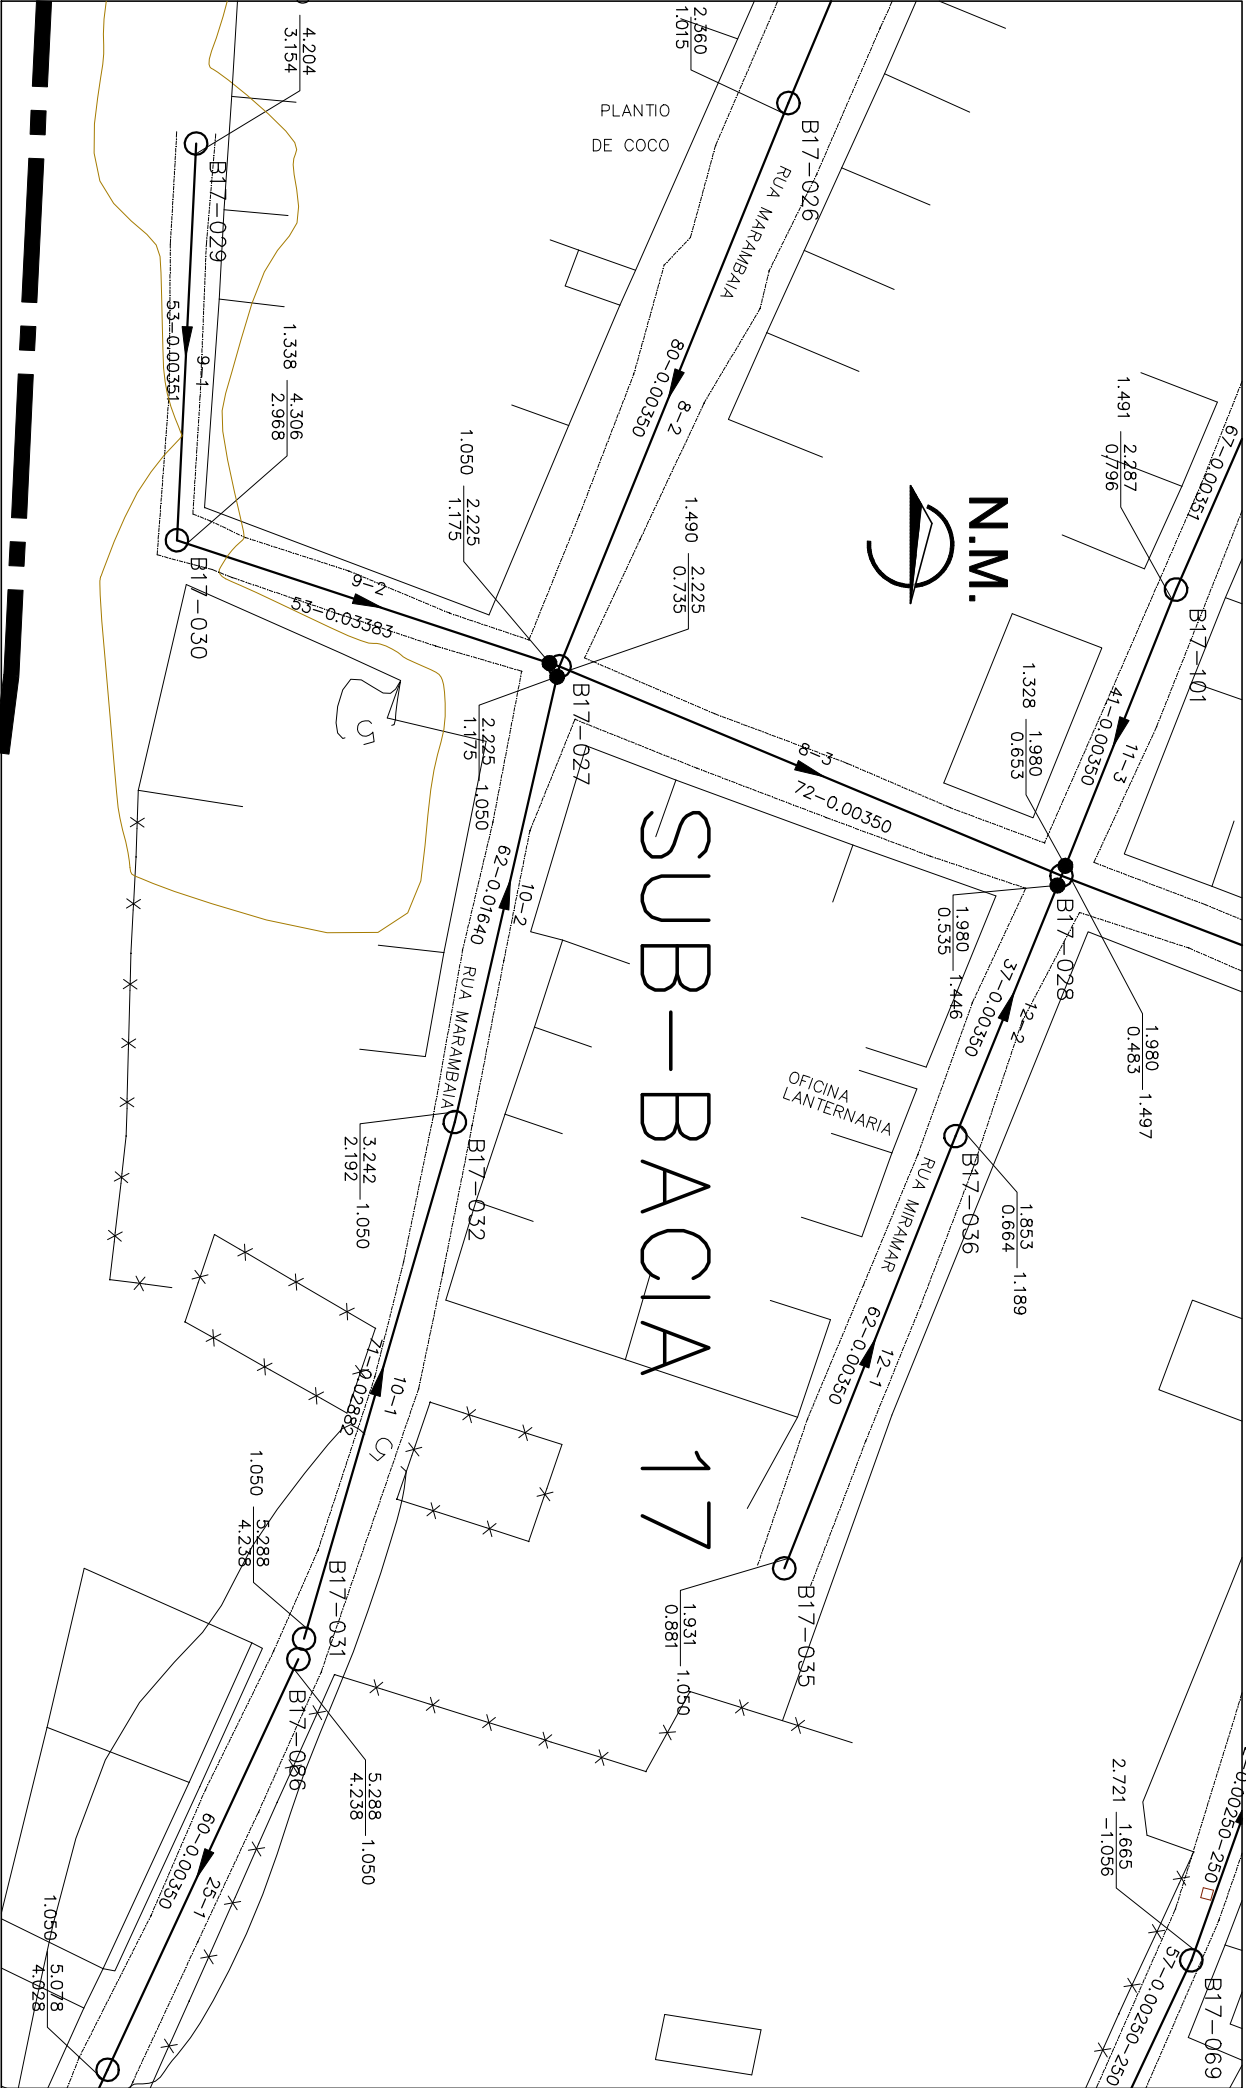


PLANTA BAIXA – COLETORES 9, 10 E 12

ESC: 1:1000

LEGENDA



- LIMITE ENTRE SUB-BACIAS
- REDE COLETOIRA PROJETADA – 1ª ETAPA
- PV COM DEGRAU
- POÇO DE VISITA
- SENTIDO DO FLUXO
- NÚMERO DA BACIA – NÚMERO DO PV
- NÚMERO DO TRECHO
- EXTENSÃO DO TRECHO (m)
- EXTENSÃO DO TRECHO (m)
- DECÚV. DO TRECHO (m/m)
- MATERIAL (QUANDO DIFERENTE DE PVC)
- DIAM. (QUANDO DIFERENTE DE 150MM)
- C.T.
- COTA DE FUNDO
- PROFUNDIDADE
- ESTAÇÃO ELEVATÓRIA DE ESGOTO BRUTO

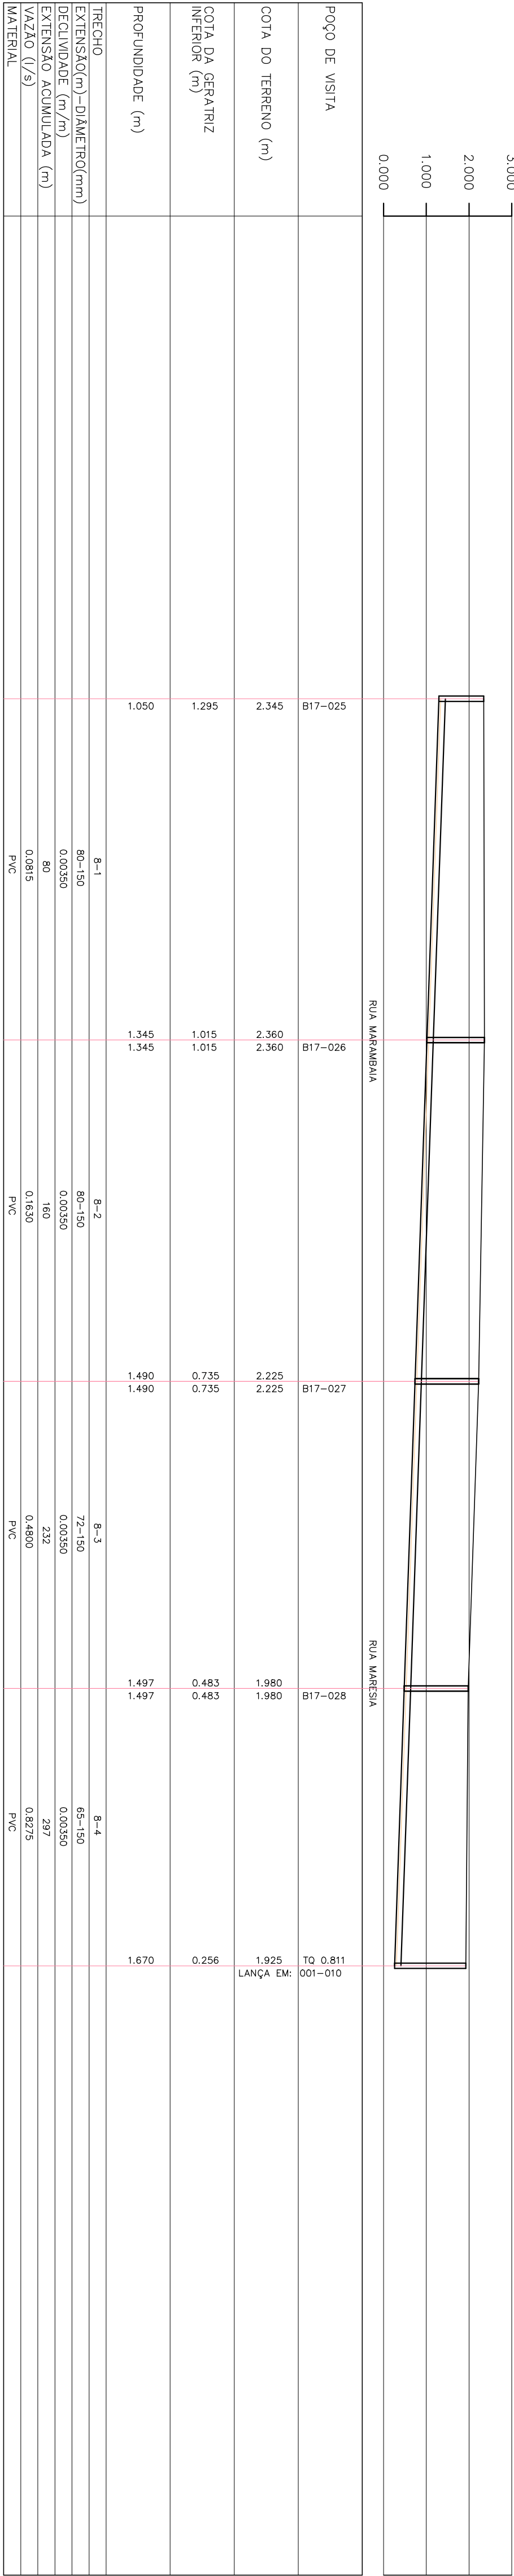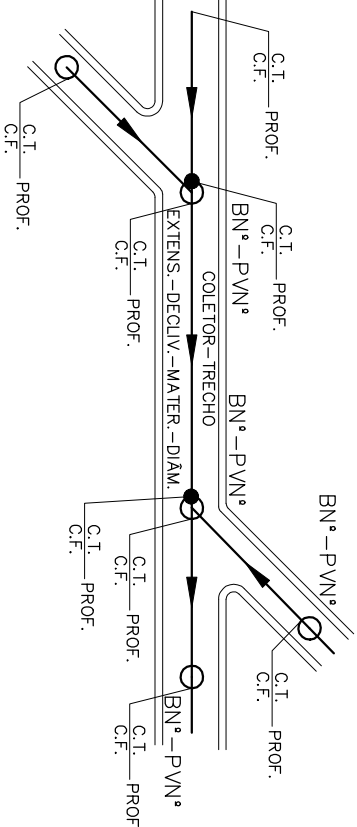

PERFIL – COLETOR 8

ESC: VERT: 1:100

HORIZ: 1:1000

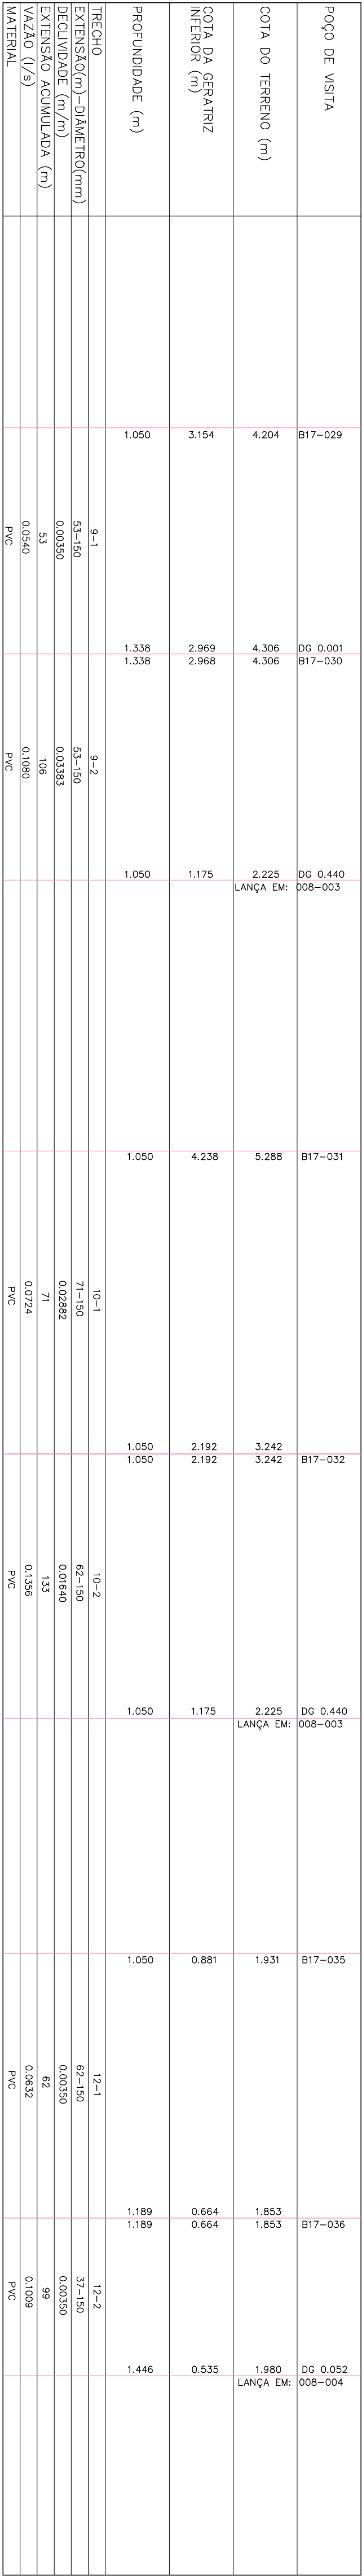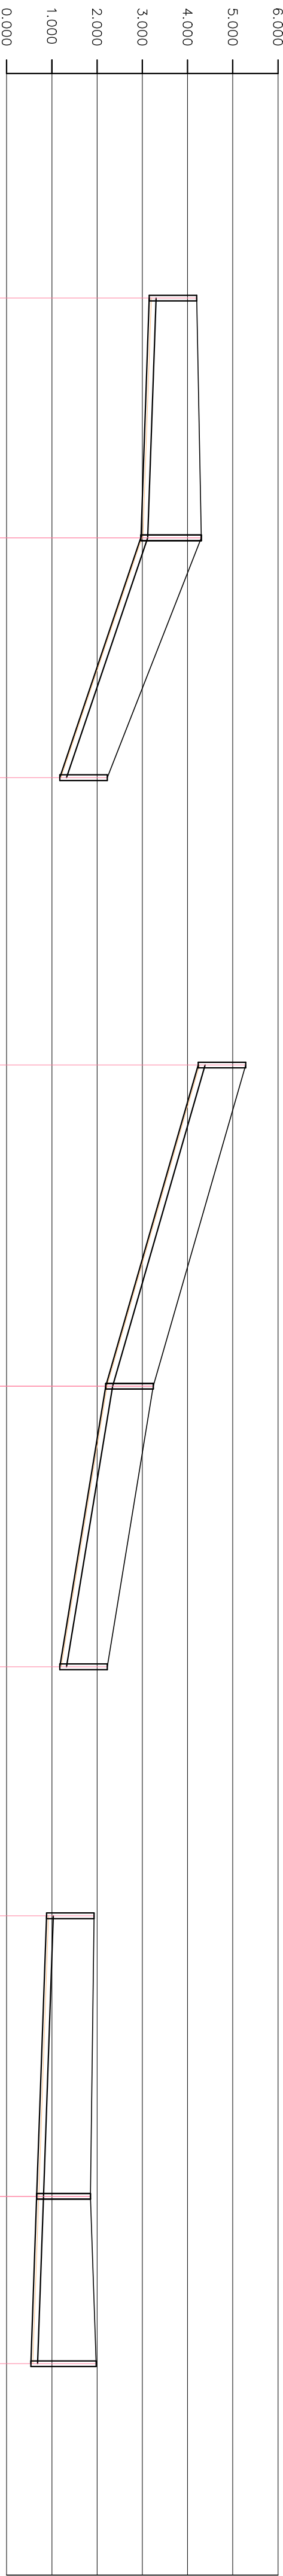

PERFIL – COLETOR 9

ESC: VERT: 1:100

HORIZ: 1:1000

ESTE DESENHO É PROPRIEDADE DA
COMPANHIA ESPÍRITO SANTENSE DE
SANEAMENTO – CESAN E NÃO PODE
SER COPIADO SEM SUA AUTORIZAÇÃO.