


COR.	ESP.
1	07 01

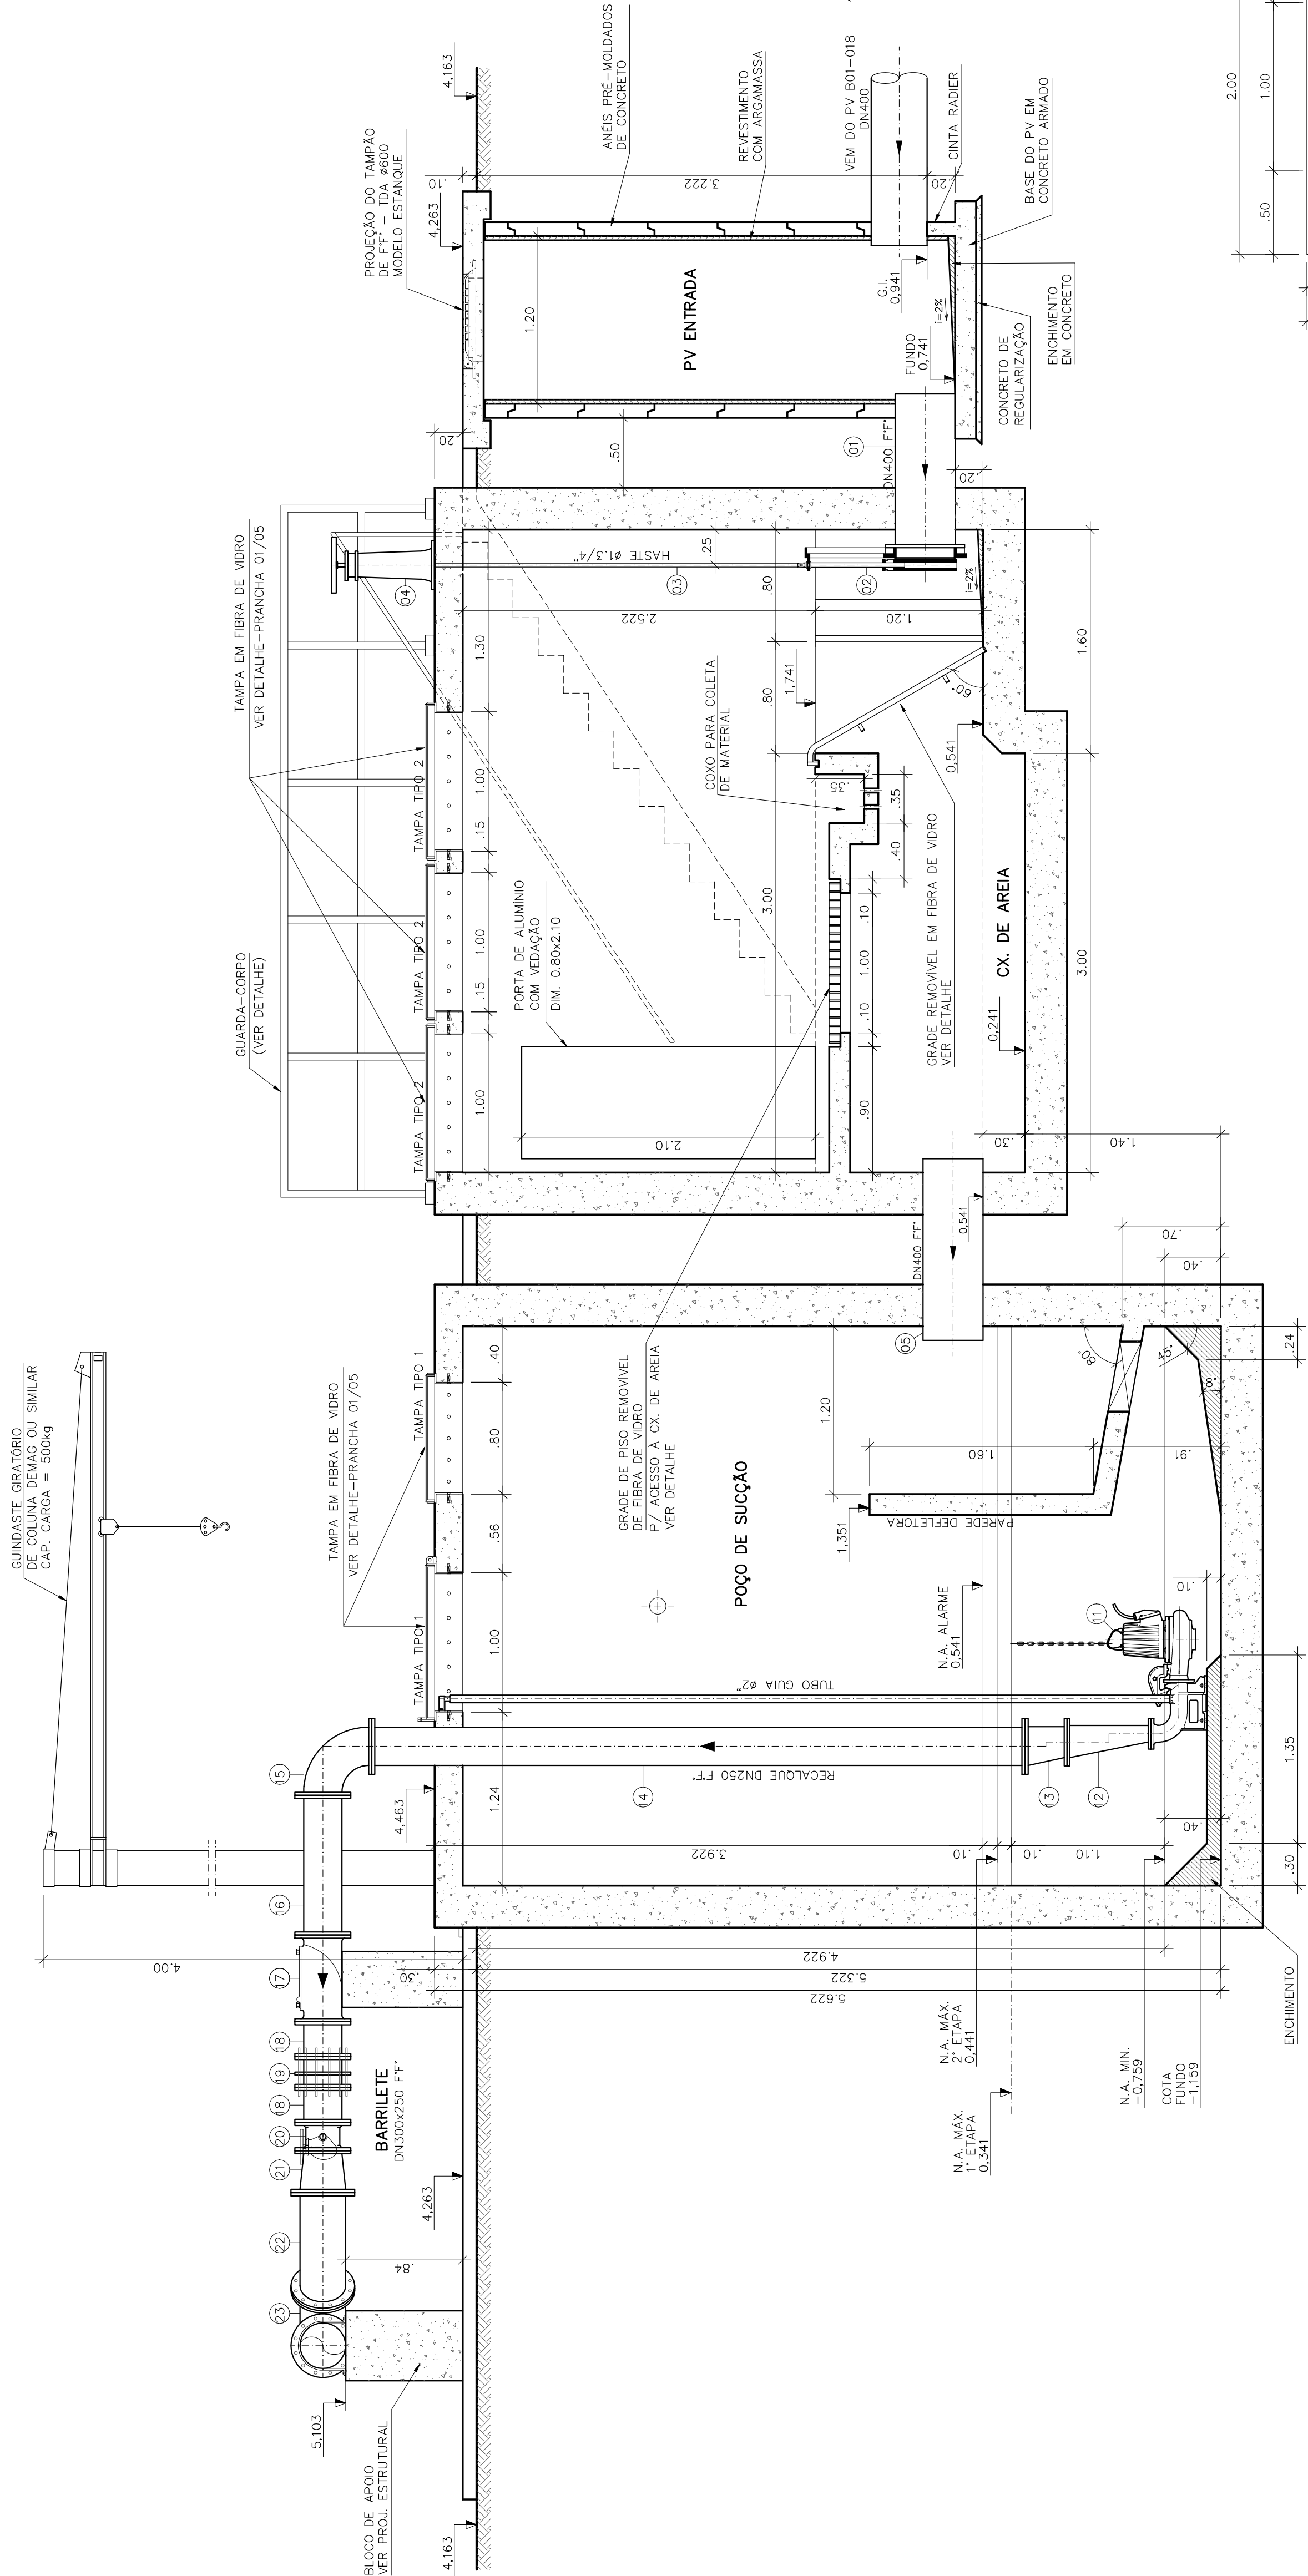

CORTE A-A
ESCALA 1:30

CORTE B-B
ESCALA 1:30



































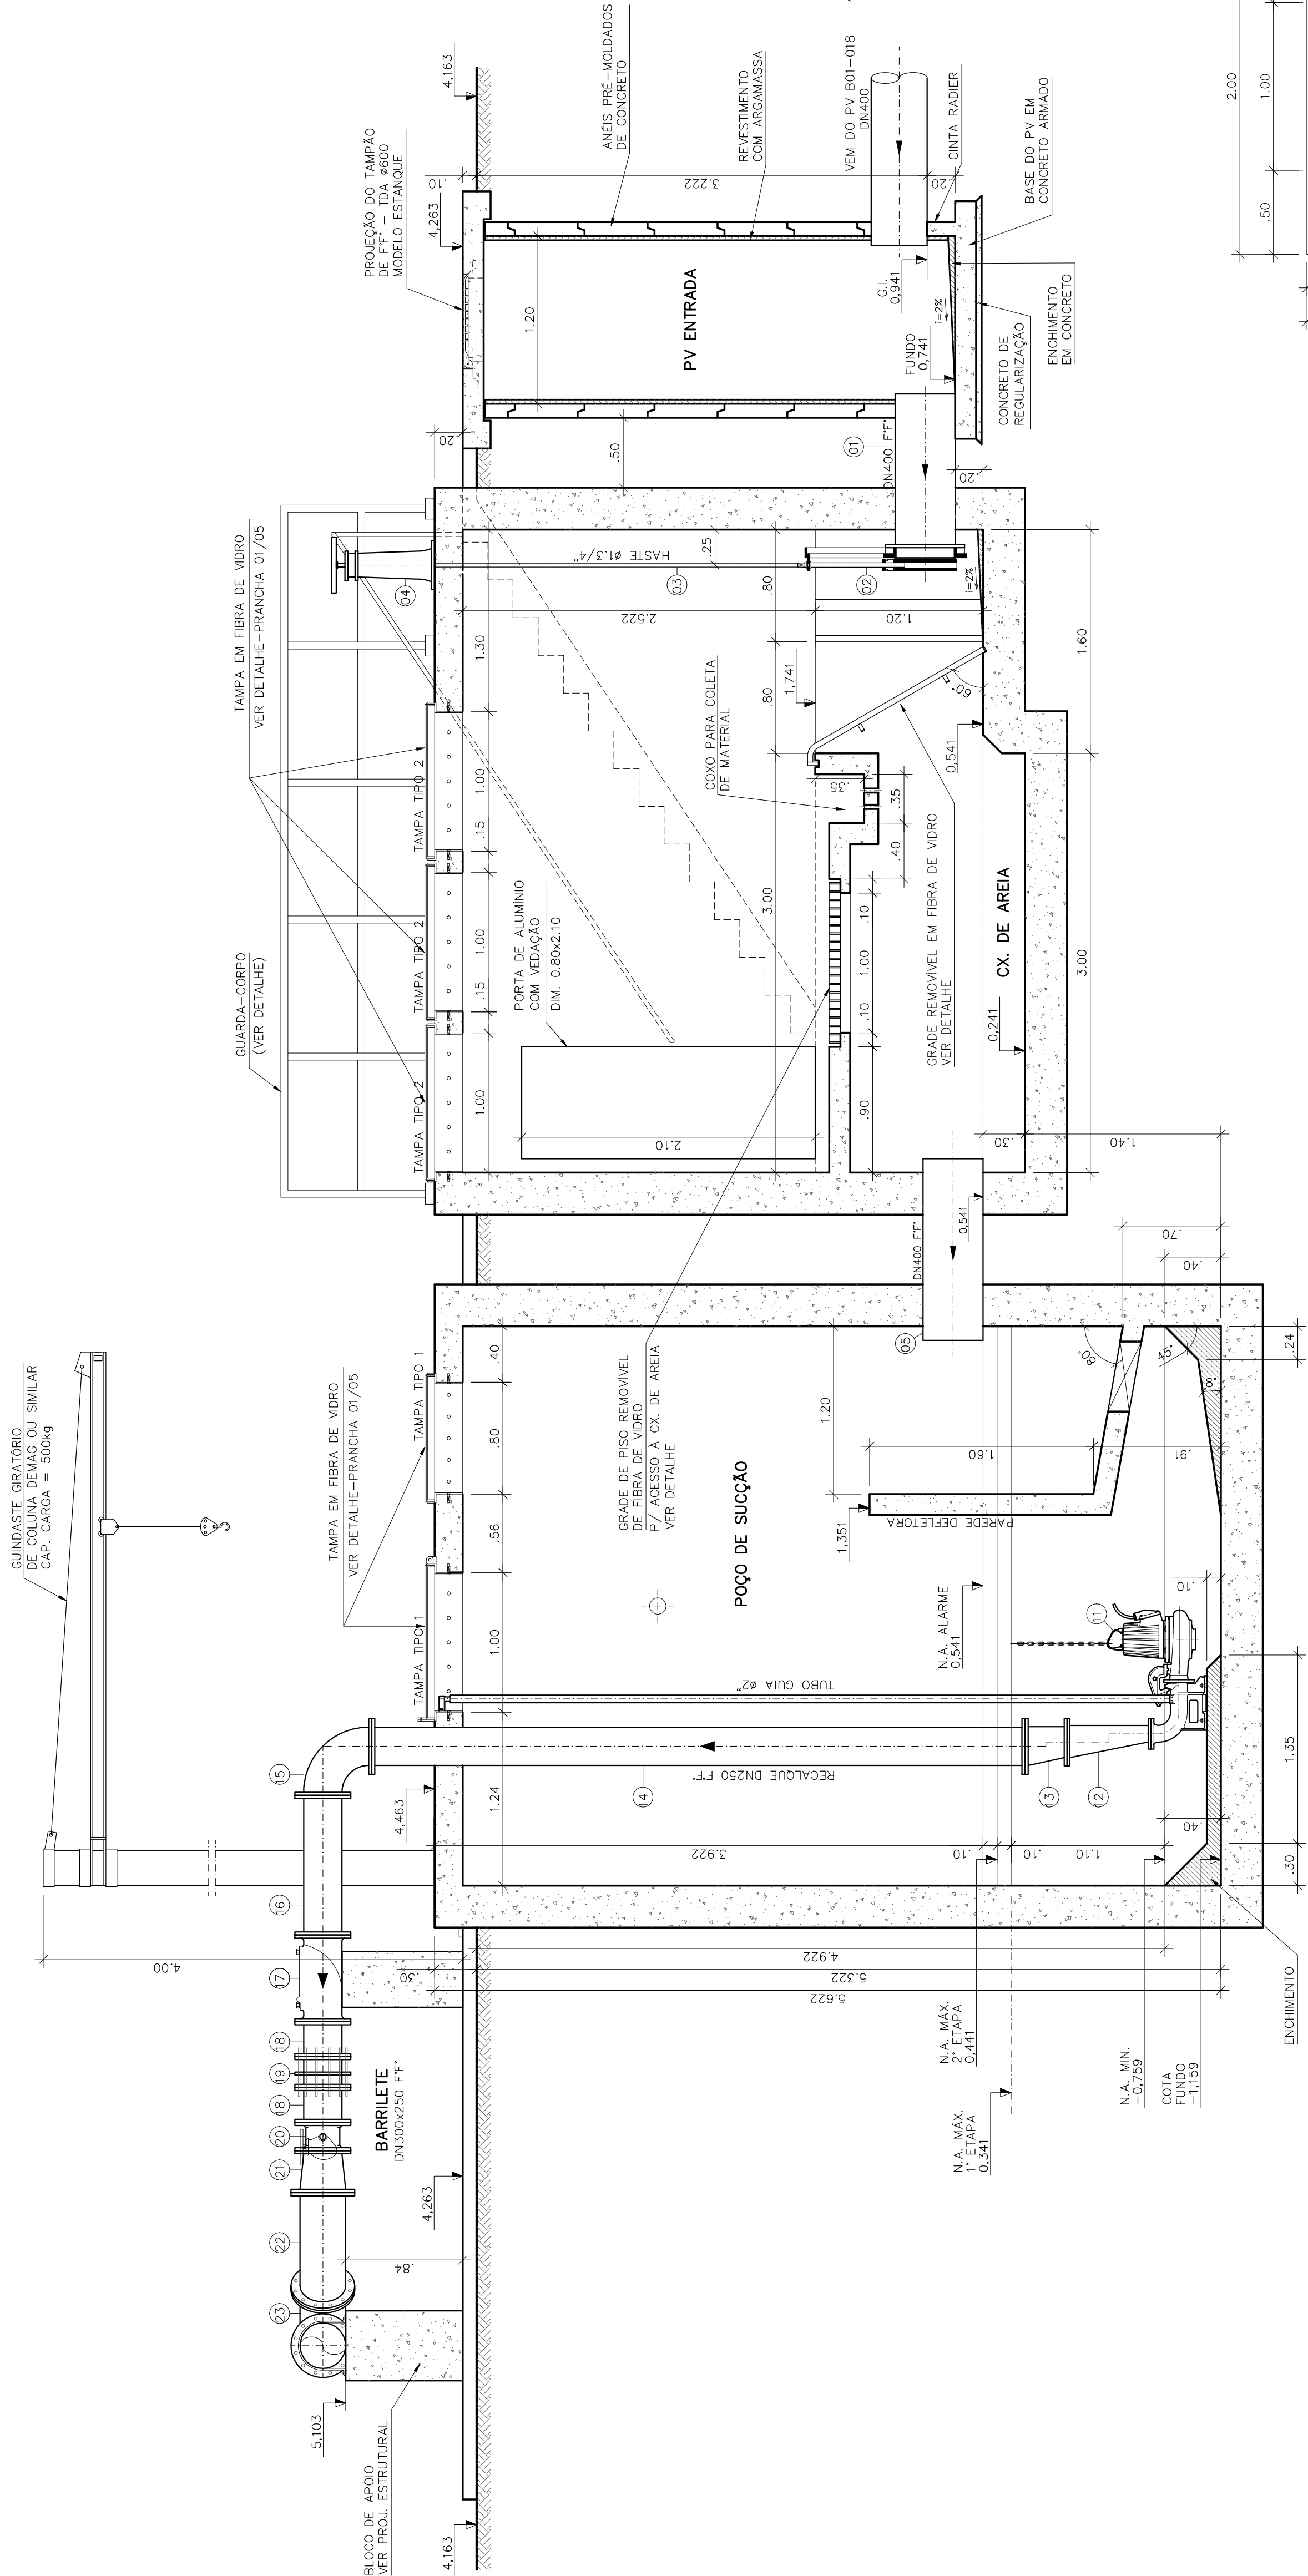





































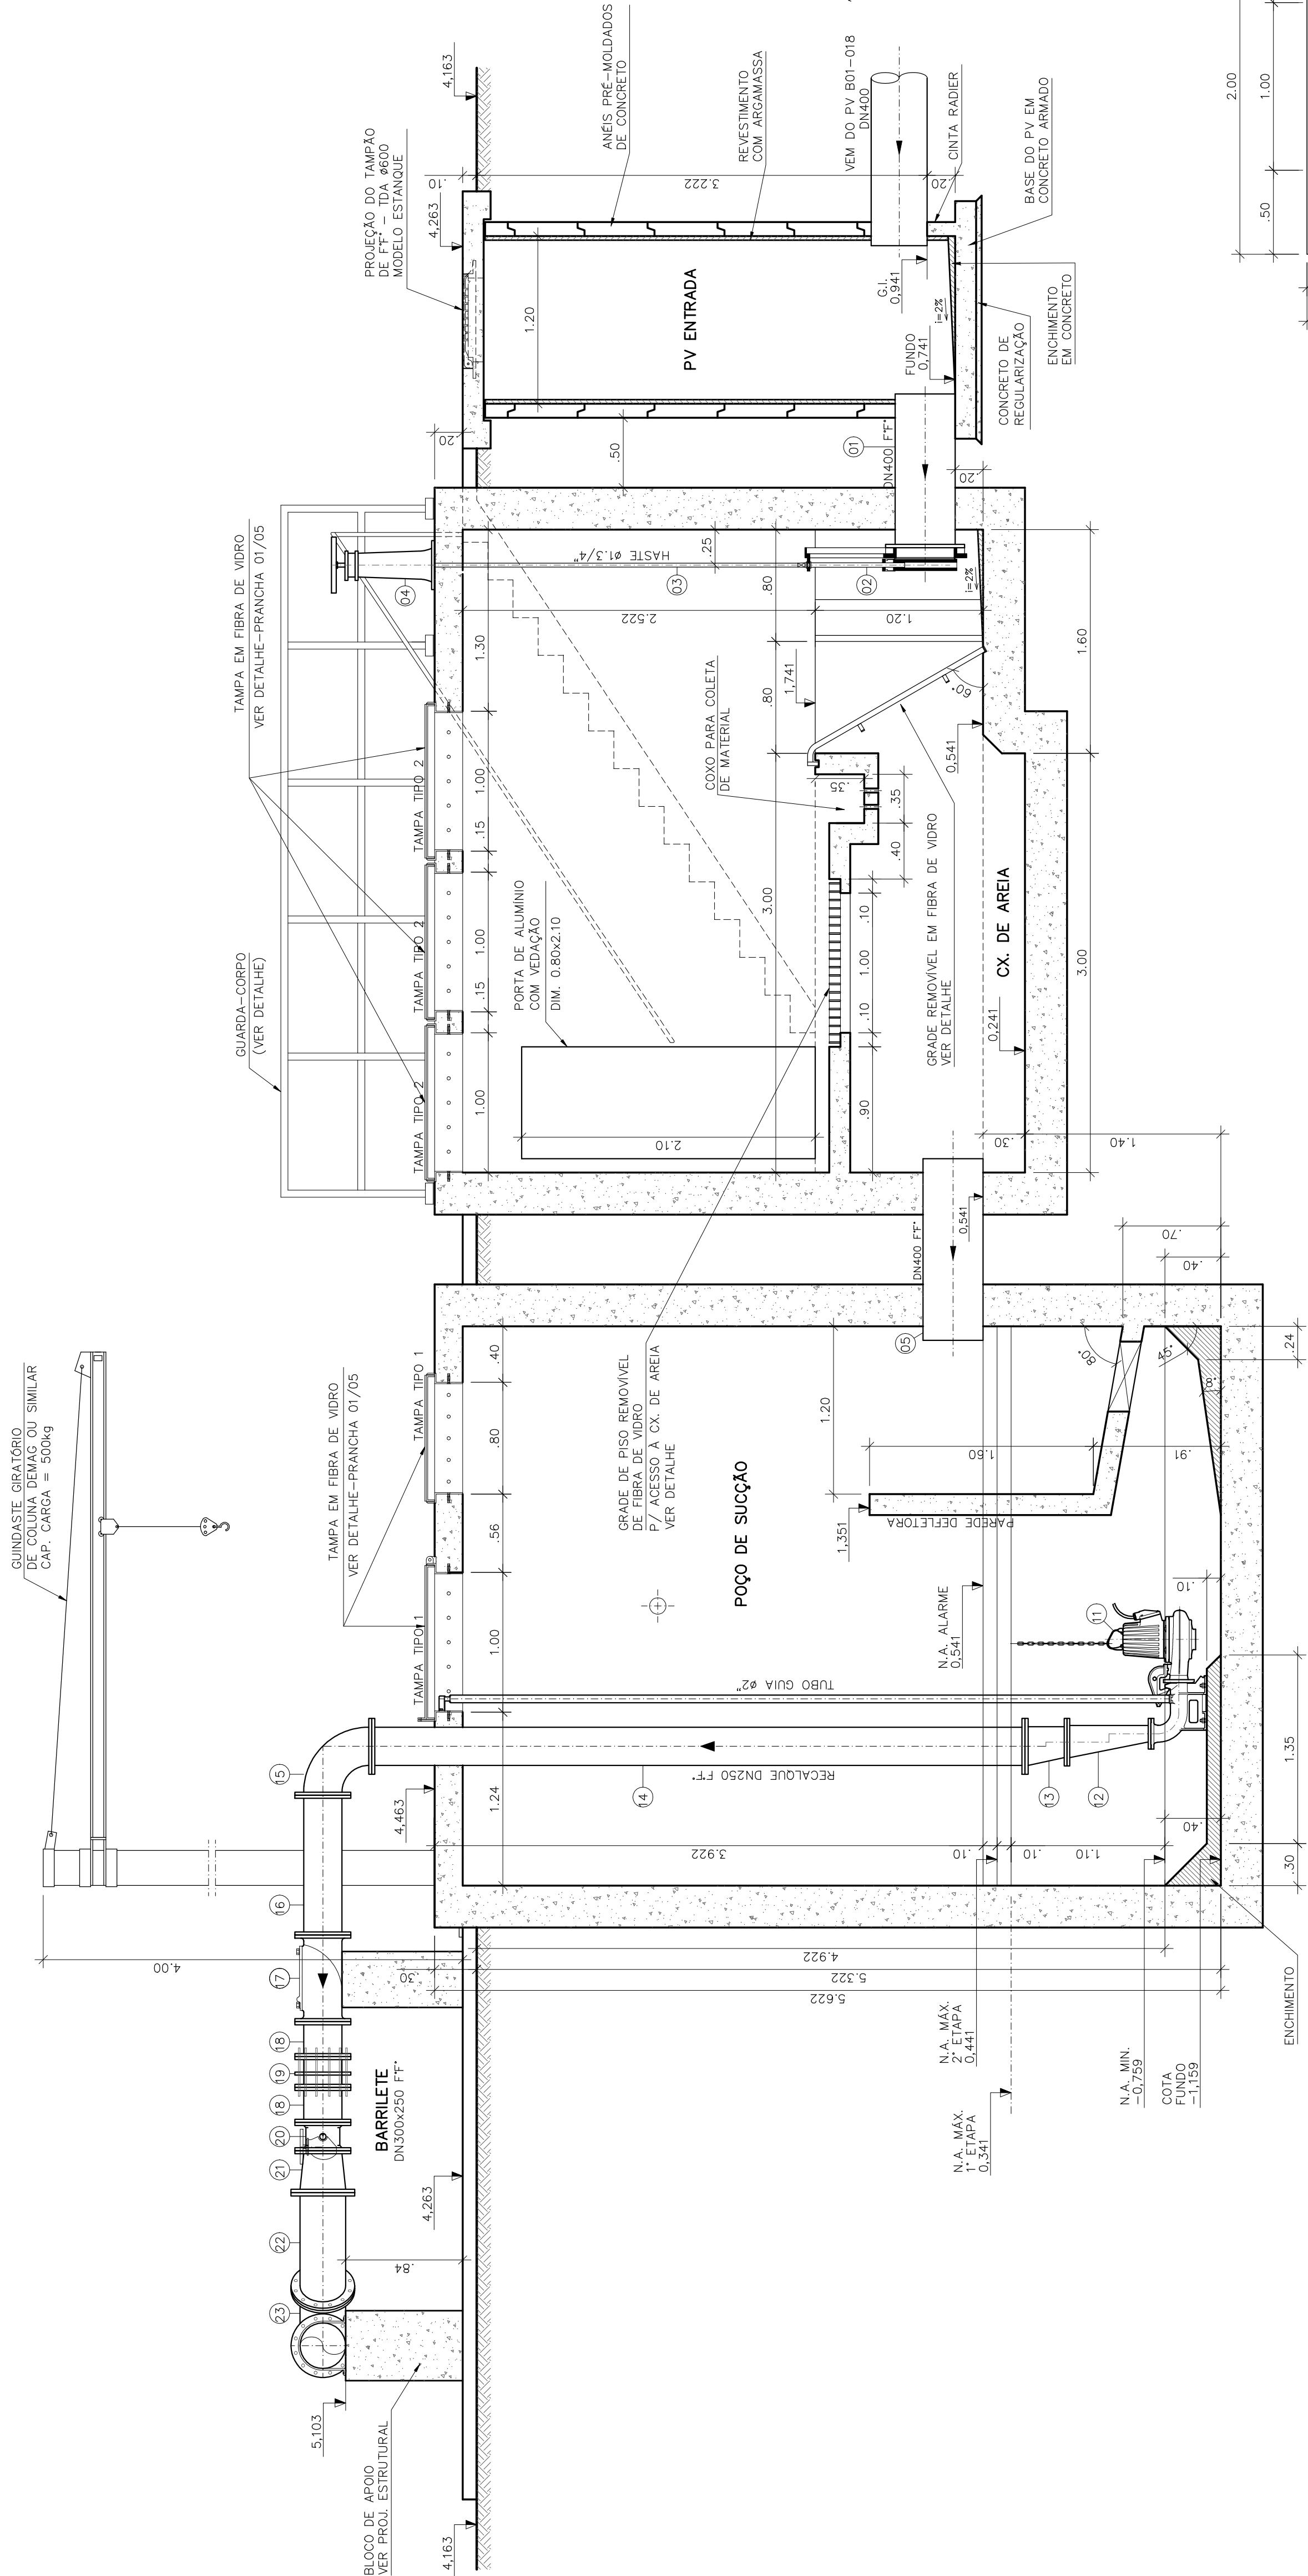







CORTE H-H
ESCALA 1:30






























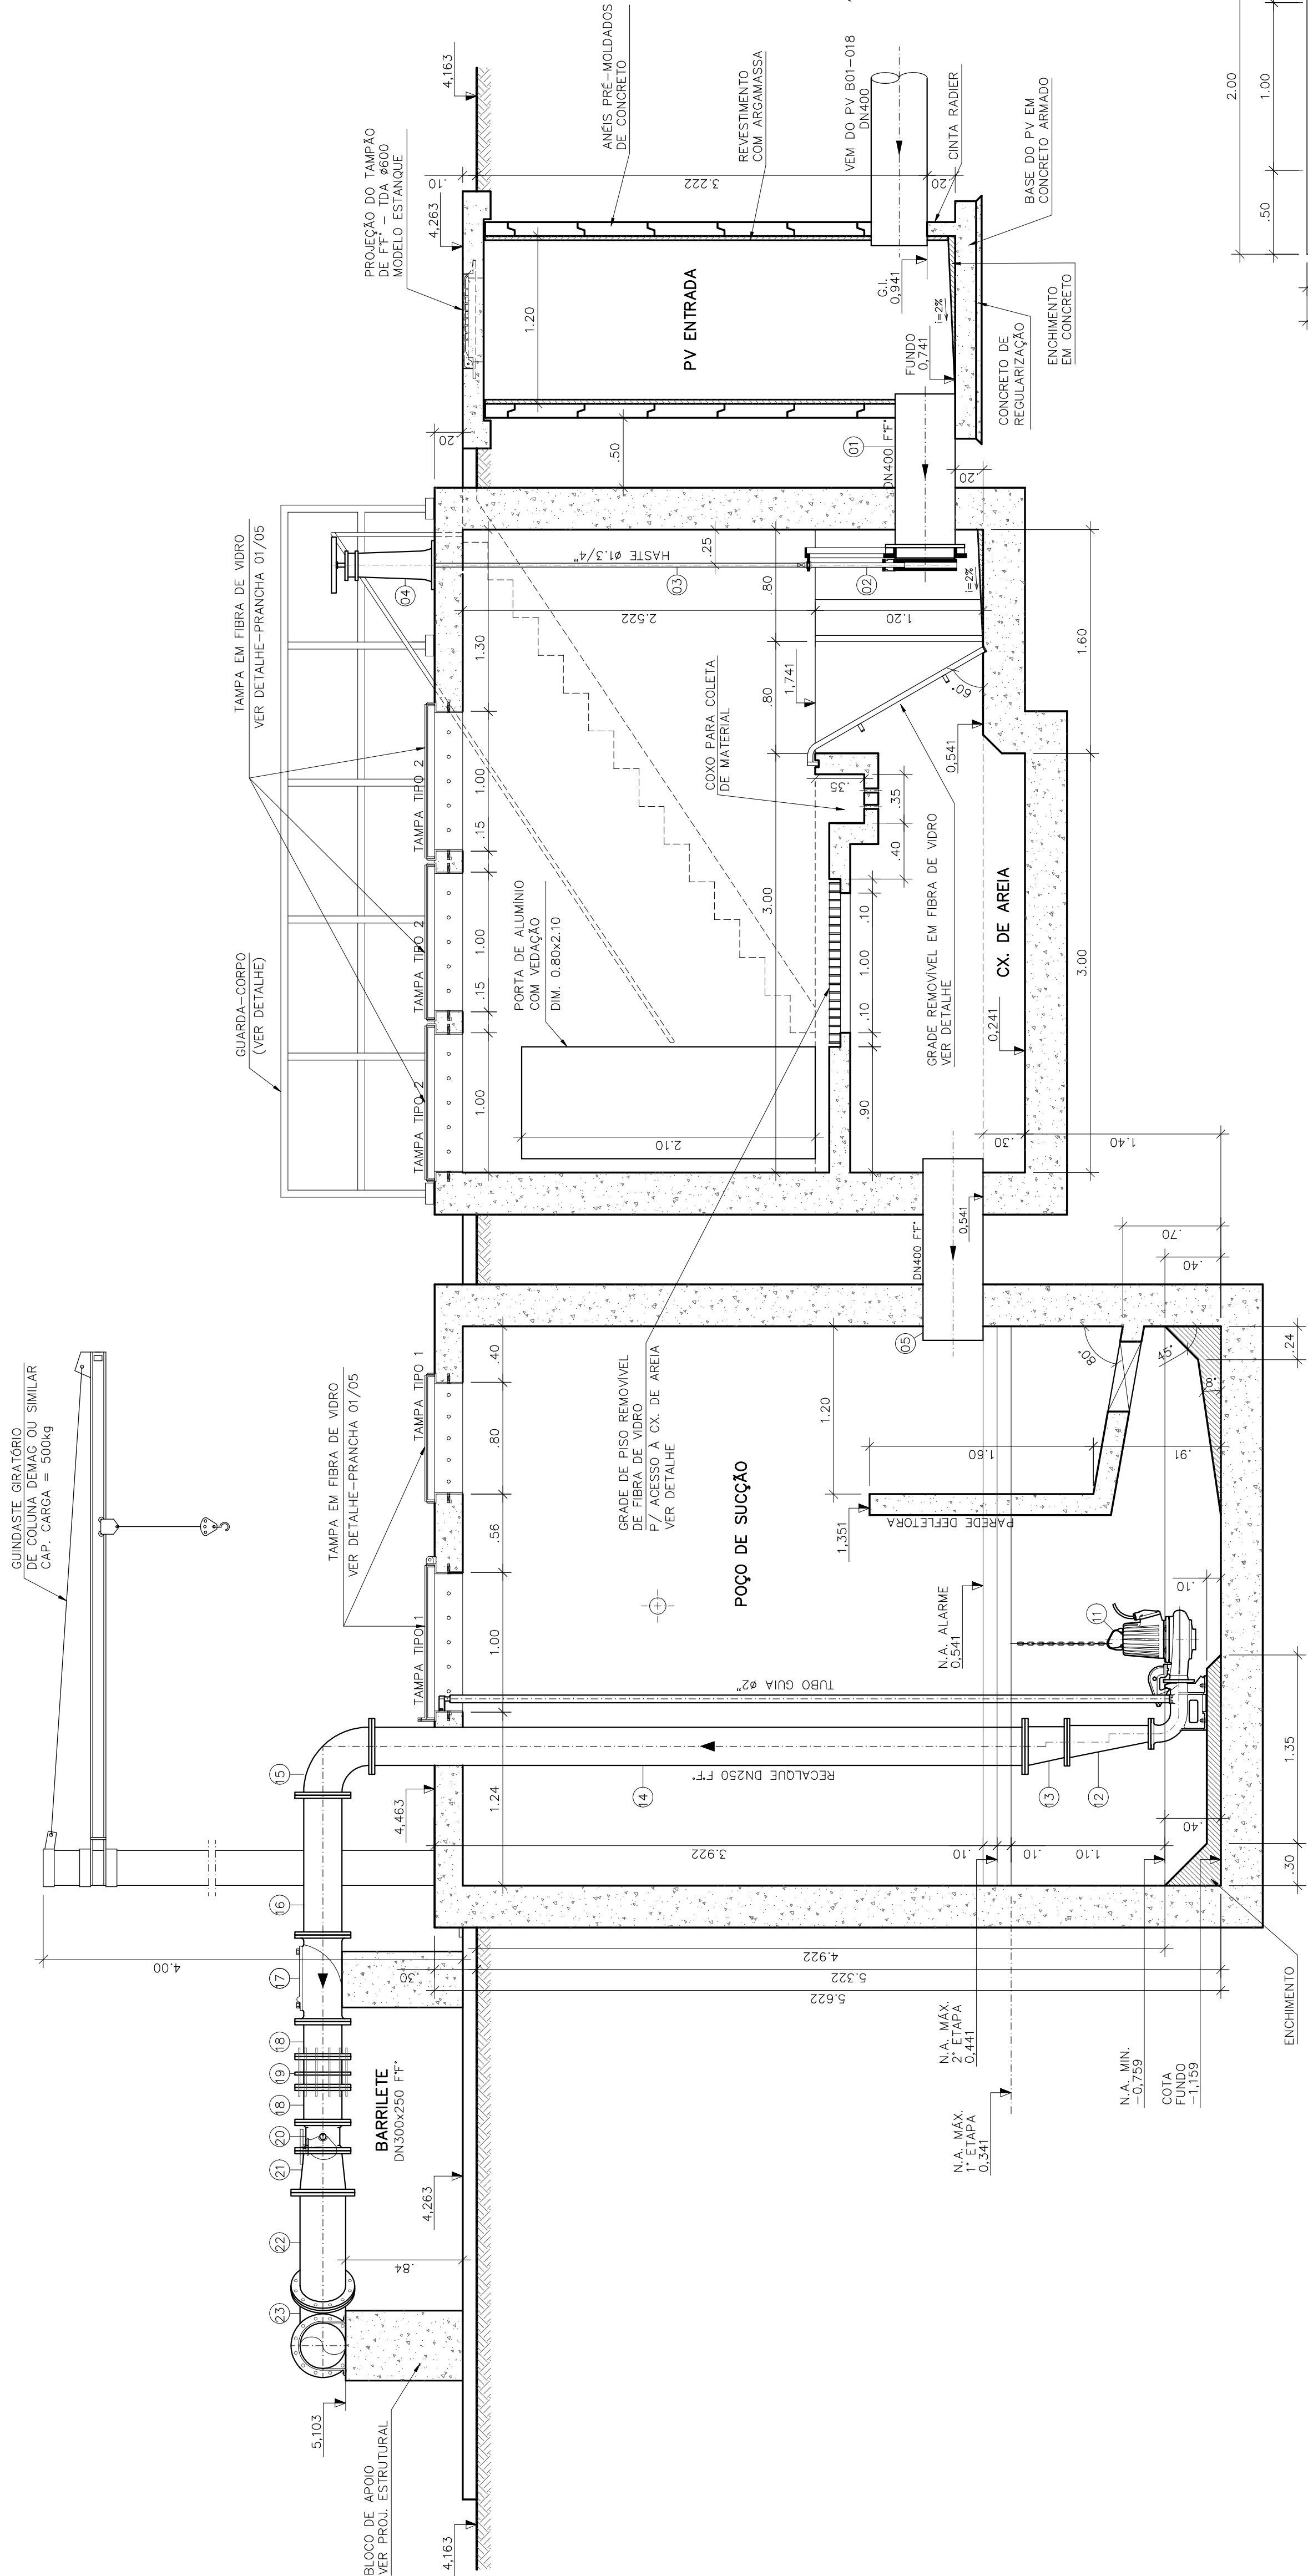





































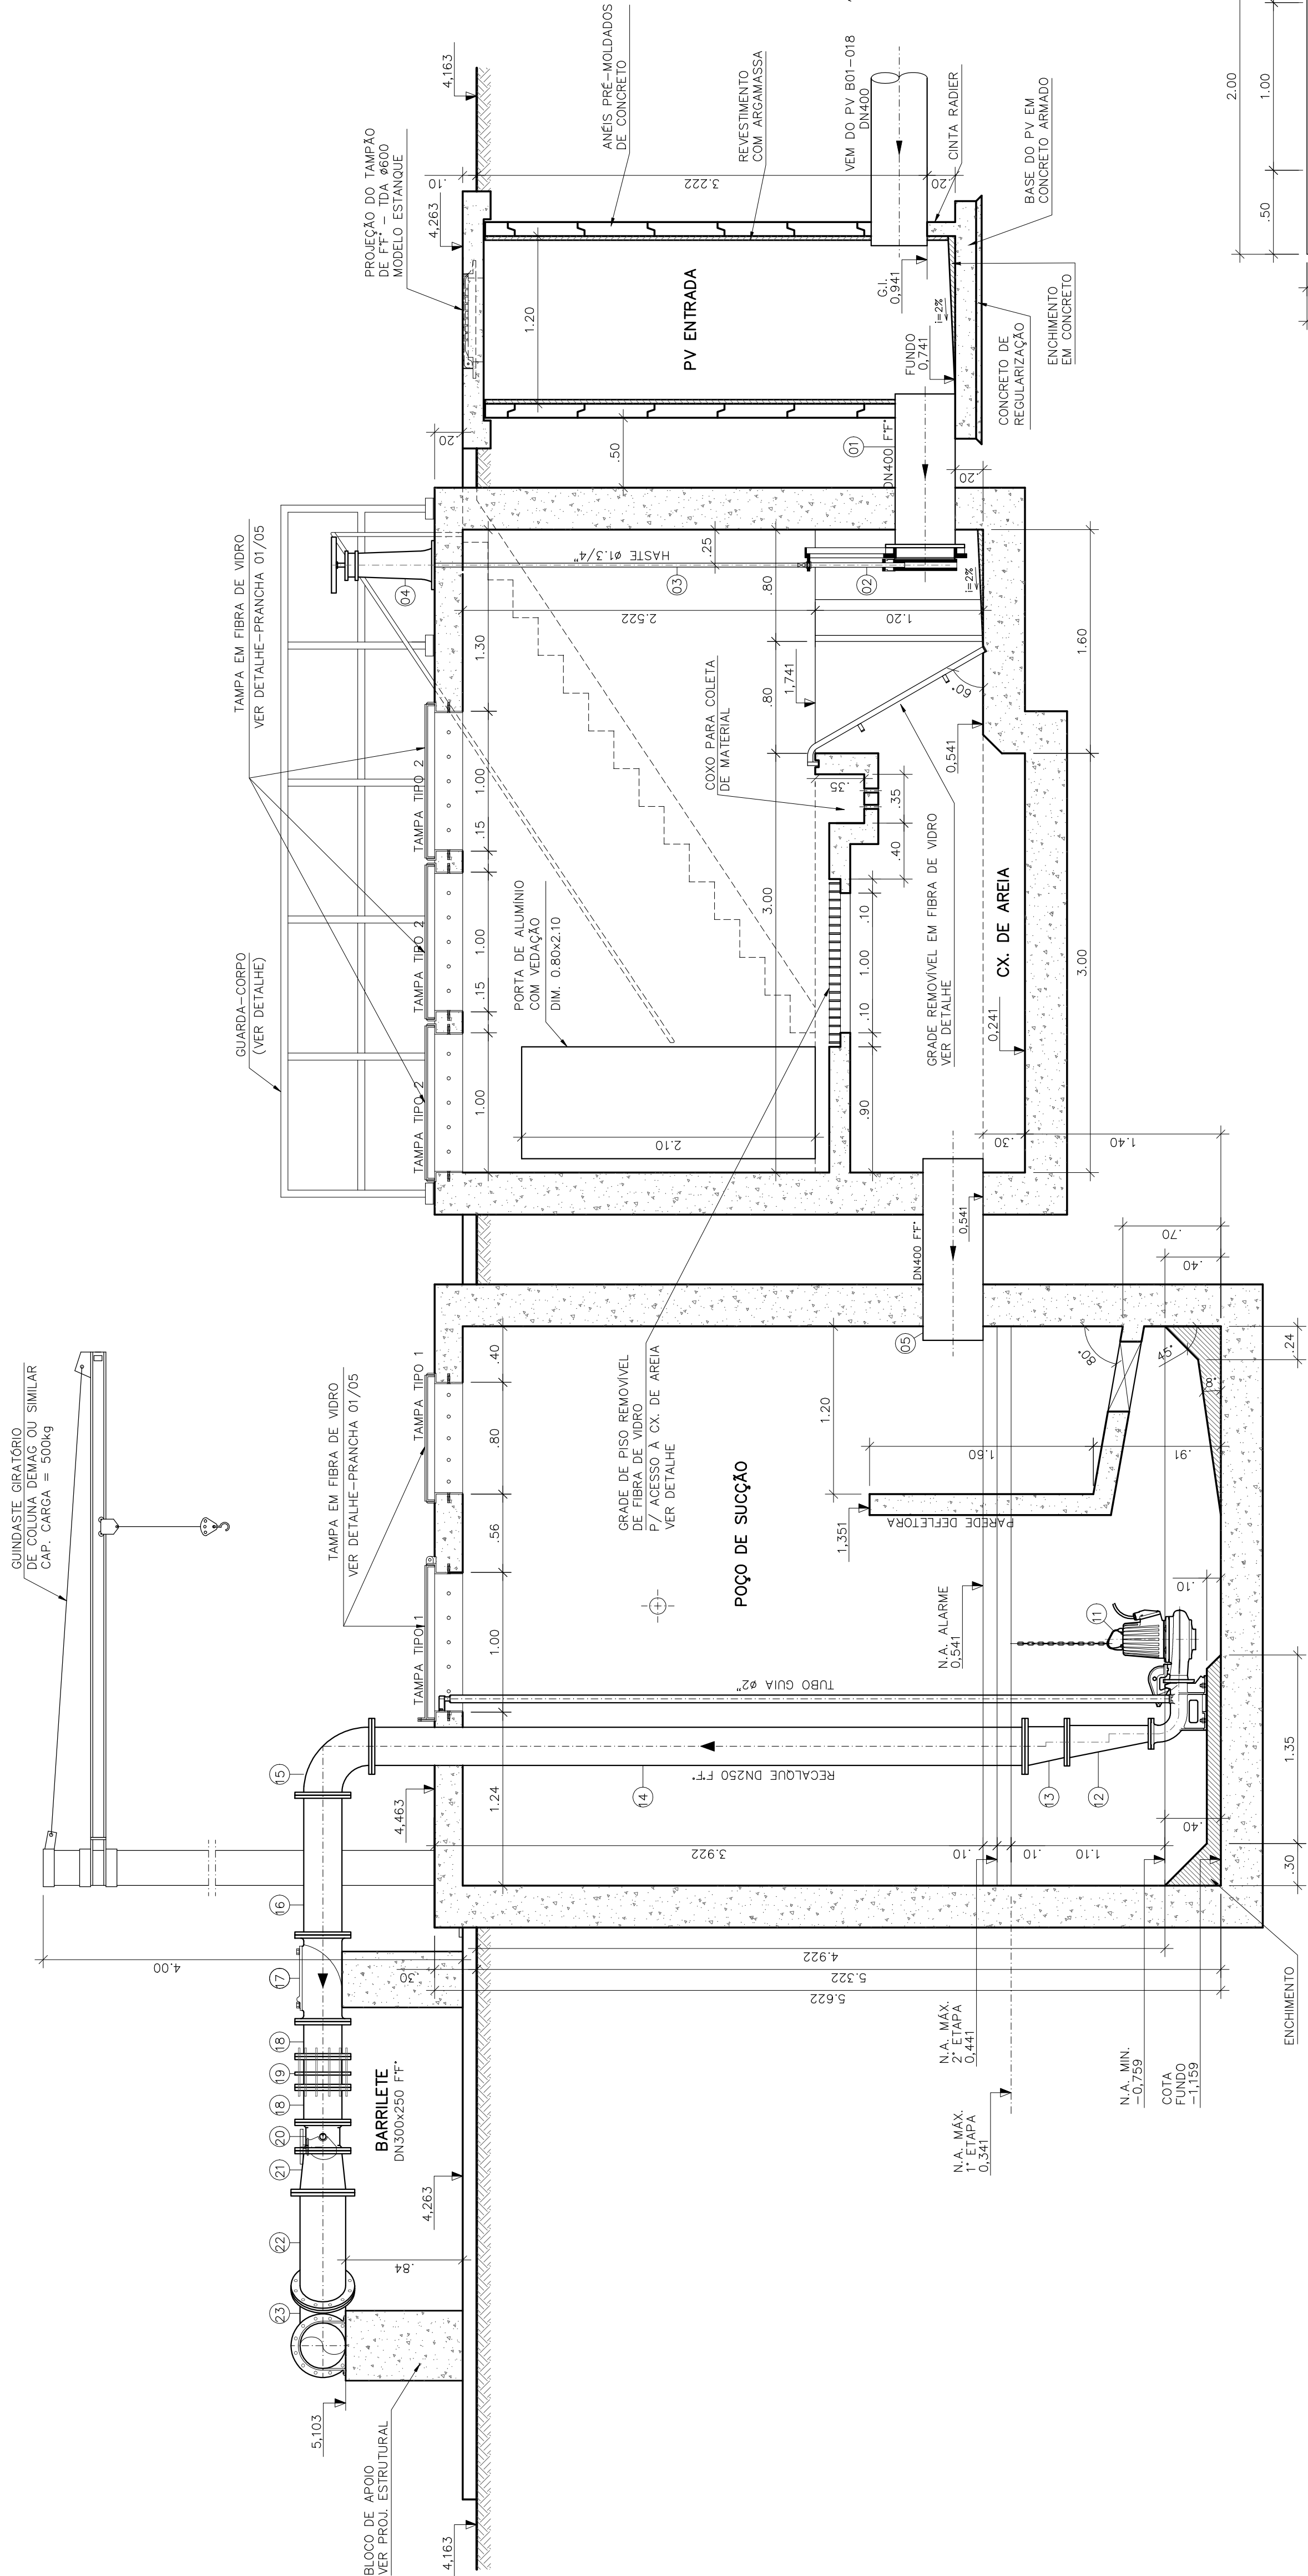





































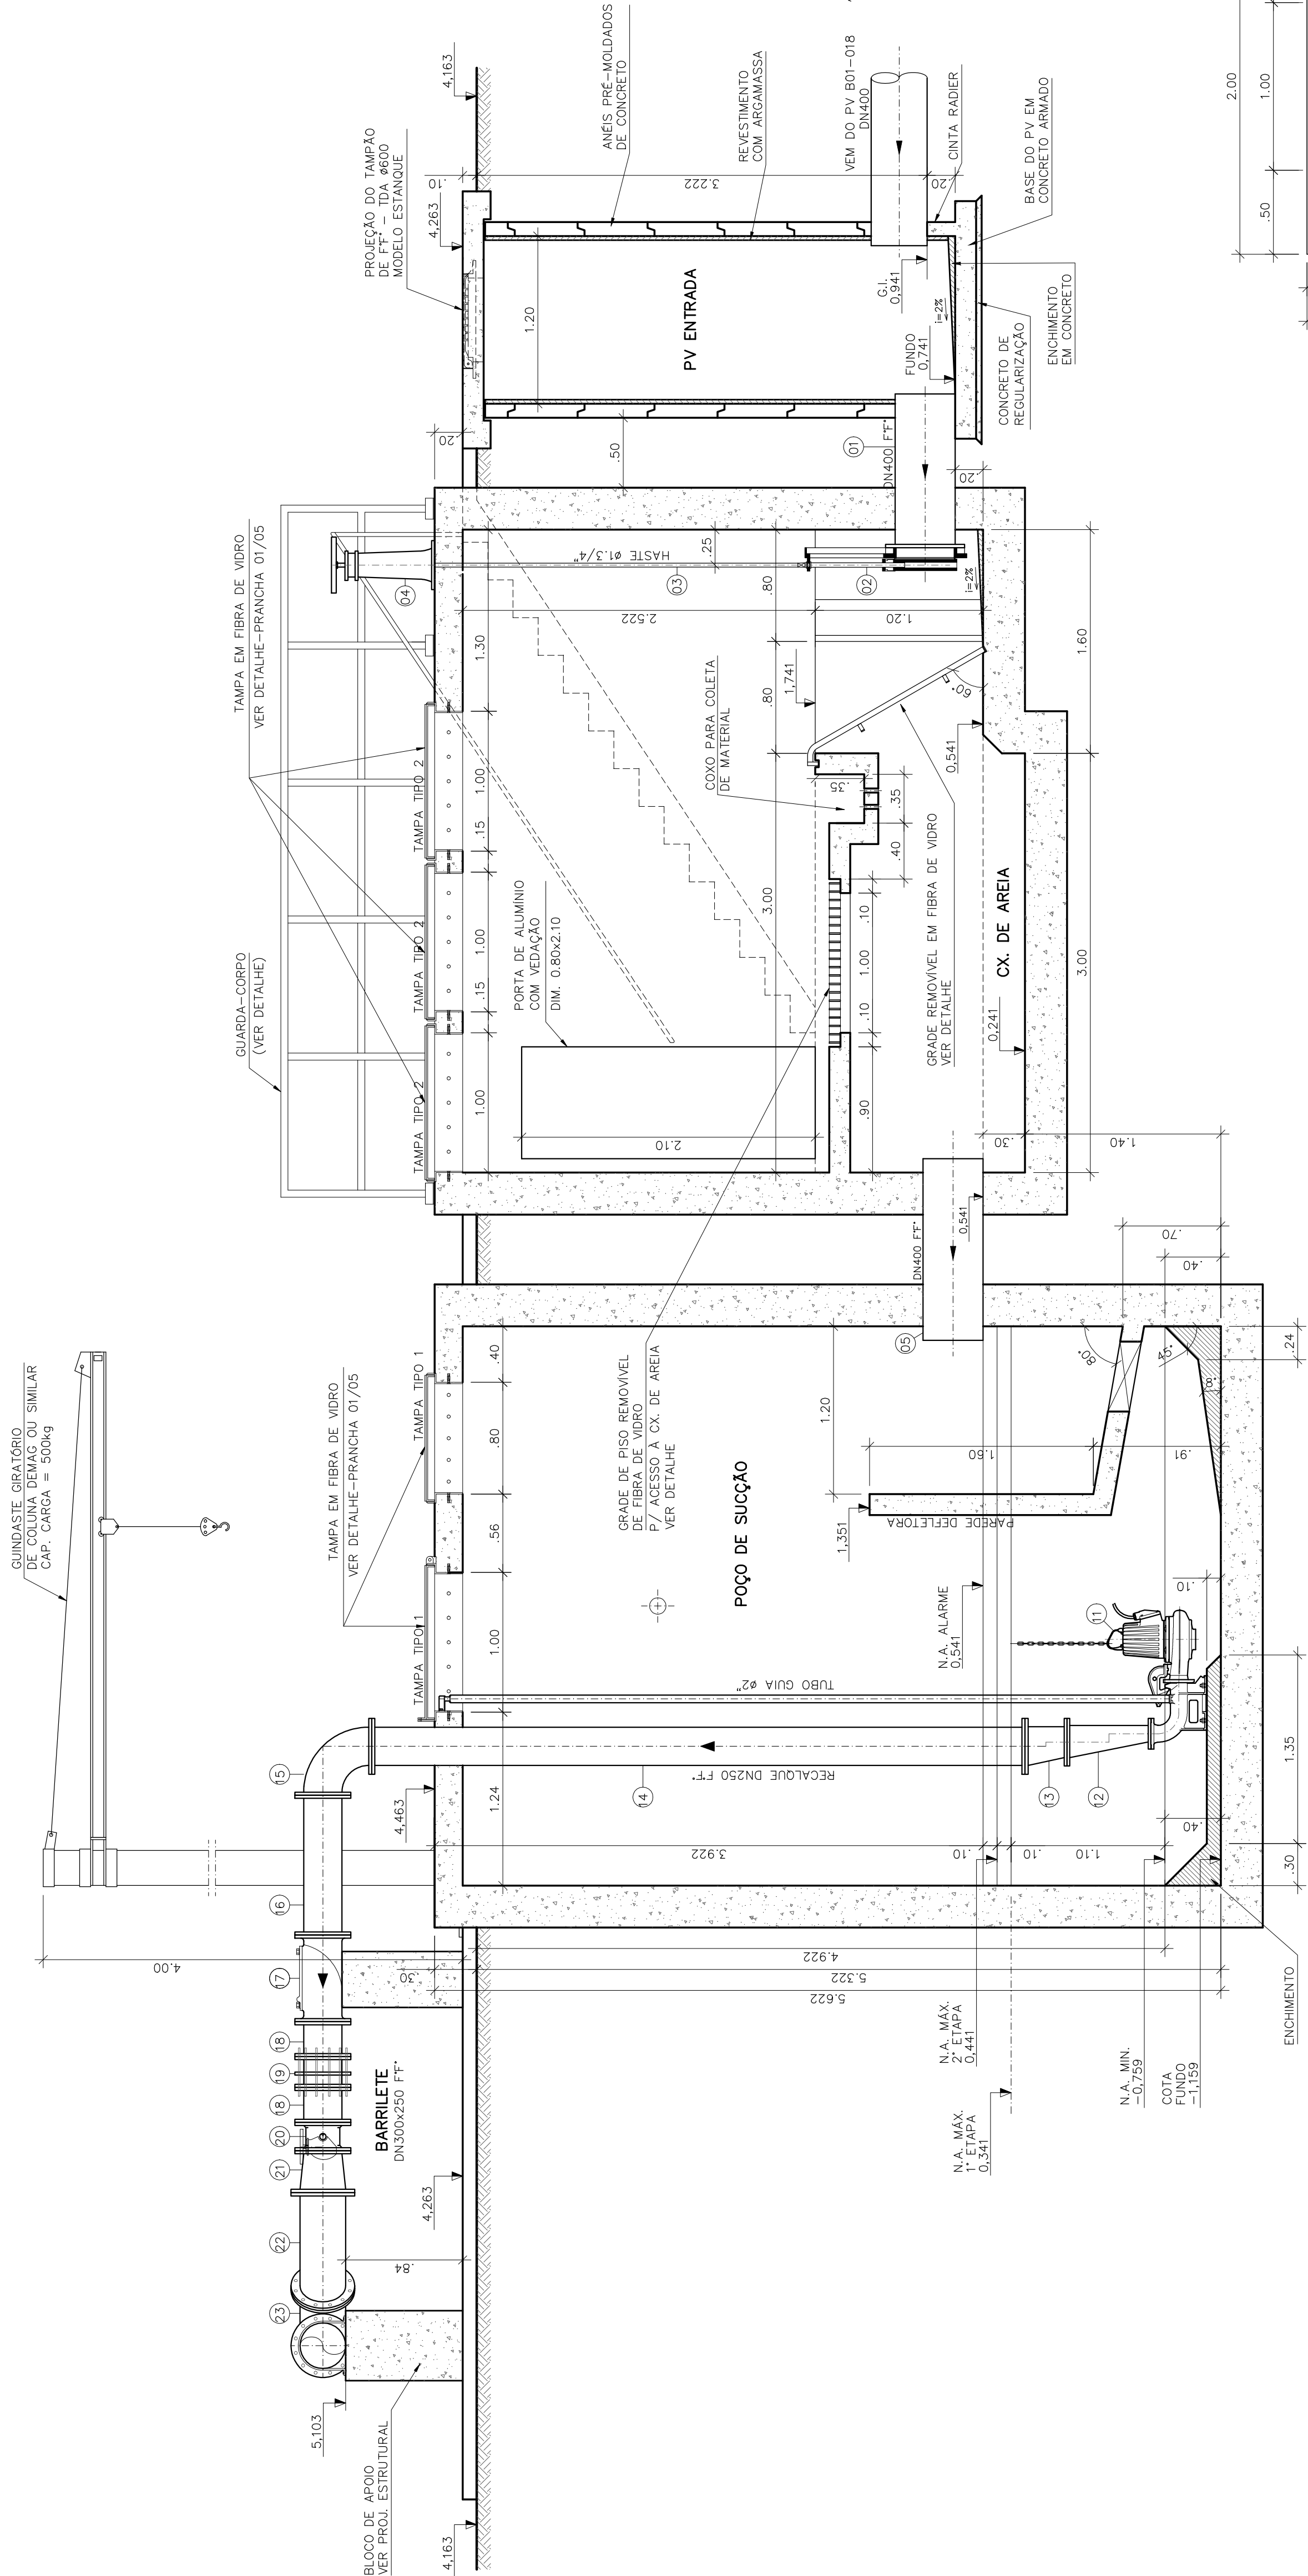

























