


COR	ESP.
1	07 01
2	07 02
3	07 03
4	07 04
5	07 05
6	07 06

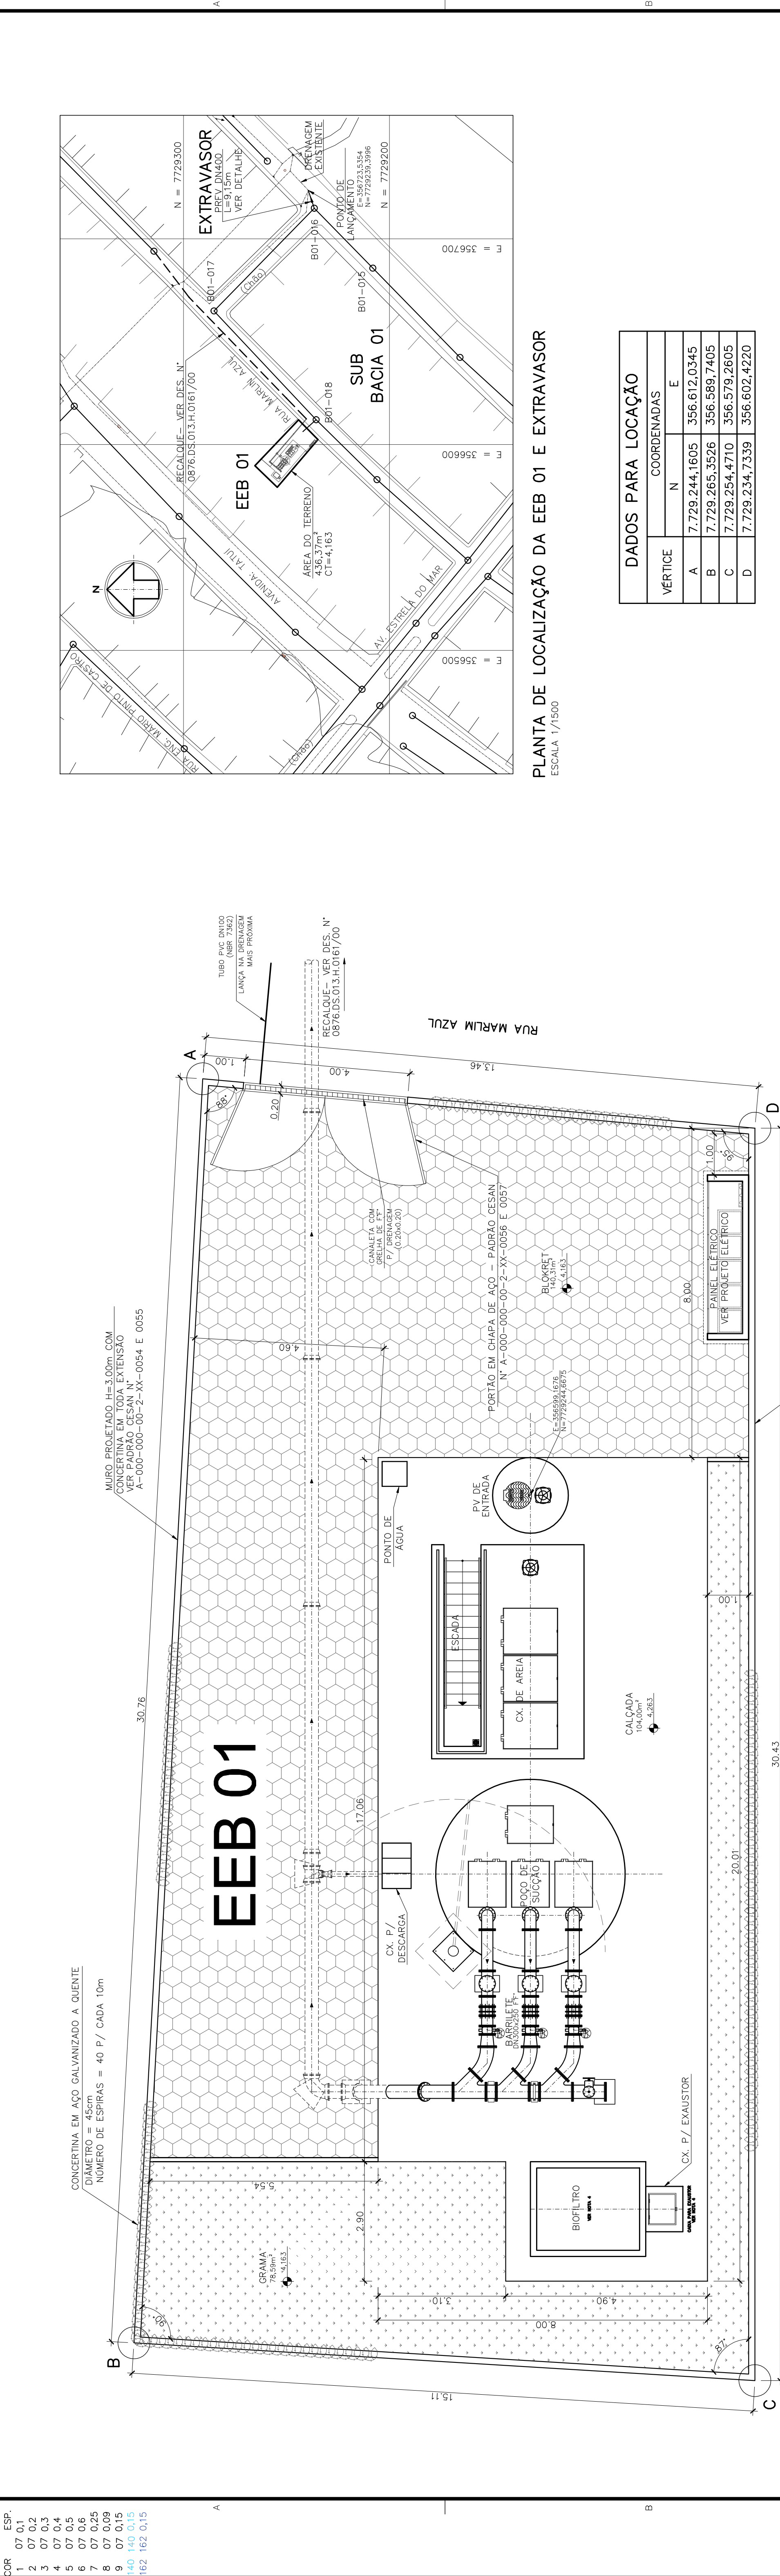

PLANTA DE IMPLANTAÇÃO/URBANIZAÇÃO – EEB 01 – ÁREA TOTAL=436,37m²

ESCALA 1/75