
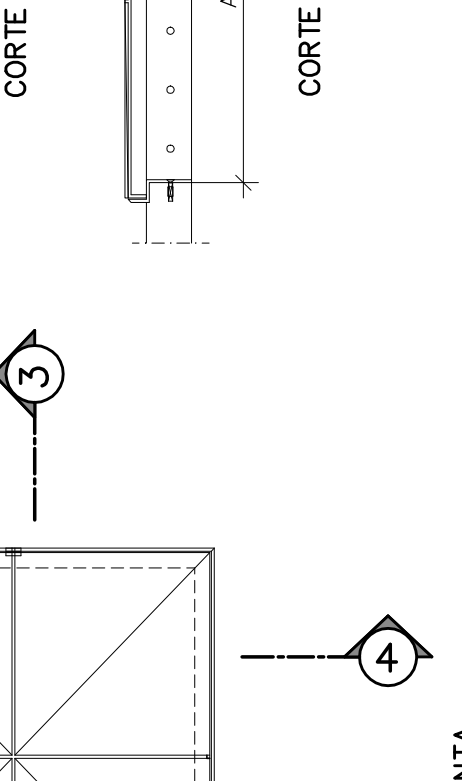
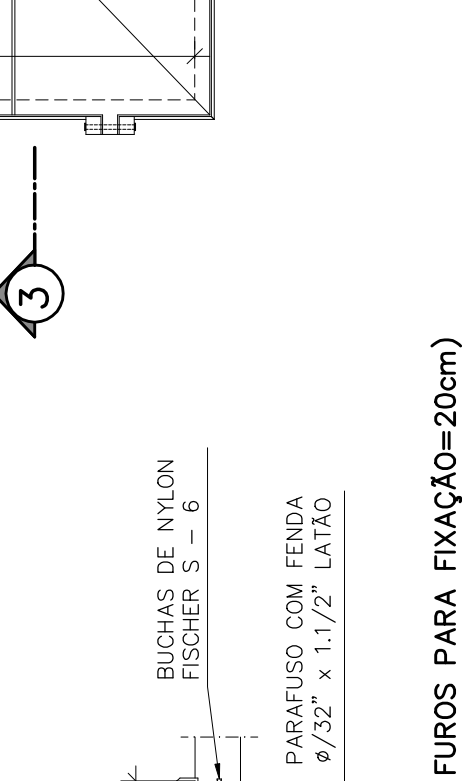
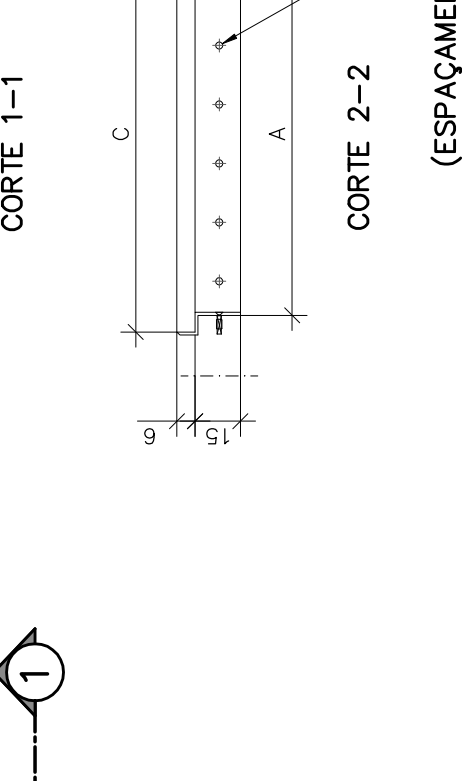
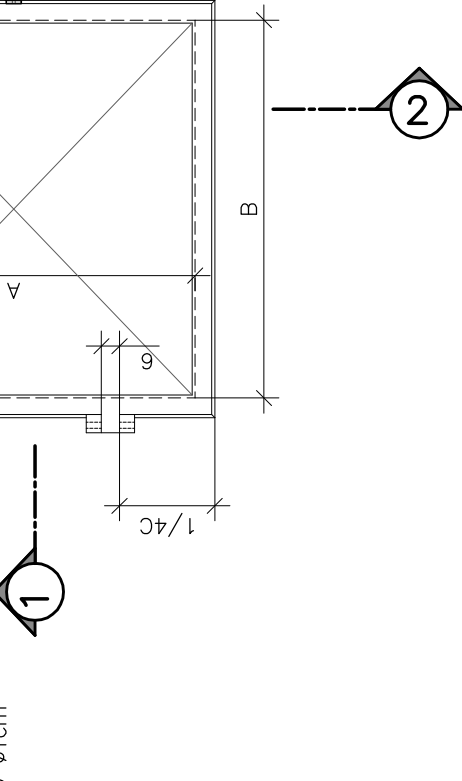
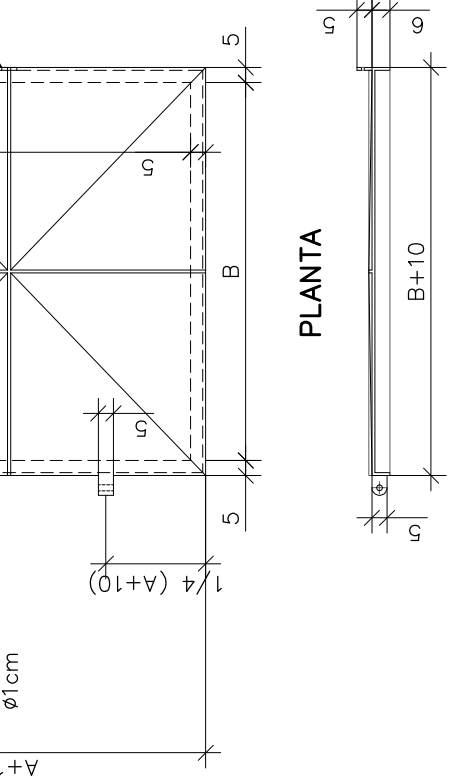


COR	ESP.
1	07 01
2	07 02
3	07 03
4	07 04
5	07 05
6	07 06
7	07 07
8	07 08
9	07 09
10	07 10
11	07 11
12	07 12
13	07 13
14	07 14
15	07 15
16	07 16
17	07 17
18	07 18
19	07 19
20	07 20
21	07 21
22	07 22
23	07 23
24	07 24
25	07 25
26	07 26
27	07 27
28	07 28
29	07 29
30	07 30
31	07 31
32	07 32
33	07 33
34	07 34
35	07 35
36	07 36
37	07 37
38	07 38
39	07 39
40	07 40
41	07 41
42	07 42
43	07 43
44	07 44
45	07 45
46	07 46
47	07 47
48	07 48
49	07 49
50	07 50
51	07 51
52	07 52
53	07 53
54	07 54
55	07 55
56	07 56
57	07 57
58	07 58
59	07 59
60	07 60
61	07 61
62	07 62
63	07 63
64	07 64
65	07 65
66	07 66
67	07 67
68	07 68
69	07 69
70	07 70
71	07 71
72	07 72
73	07 73
74	07 74
75	07 75
76	07 76
77	07 77
78	07 78
79	07 79
80	07 80
81	07 81
82	07 82
83	07 83
84	07 84
85	07 85
86	07 86
87	07 87
88	07 88
89	07 89
90	07 90
91	07 91
92	07 92
93	07 93
94	07 94
95	07 95
96	07 96
97	07 97
98	07 98
99	07 99
100	07 100

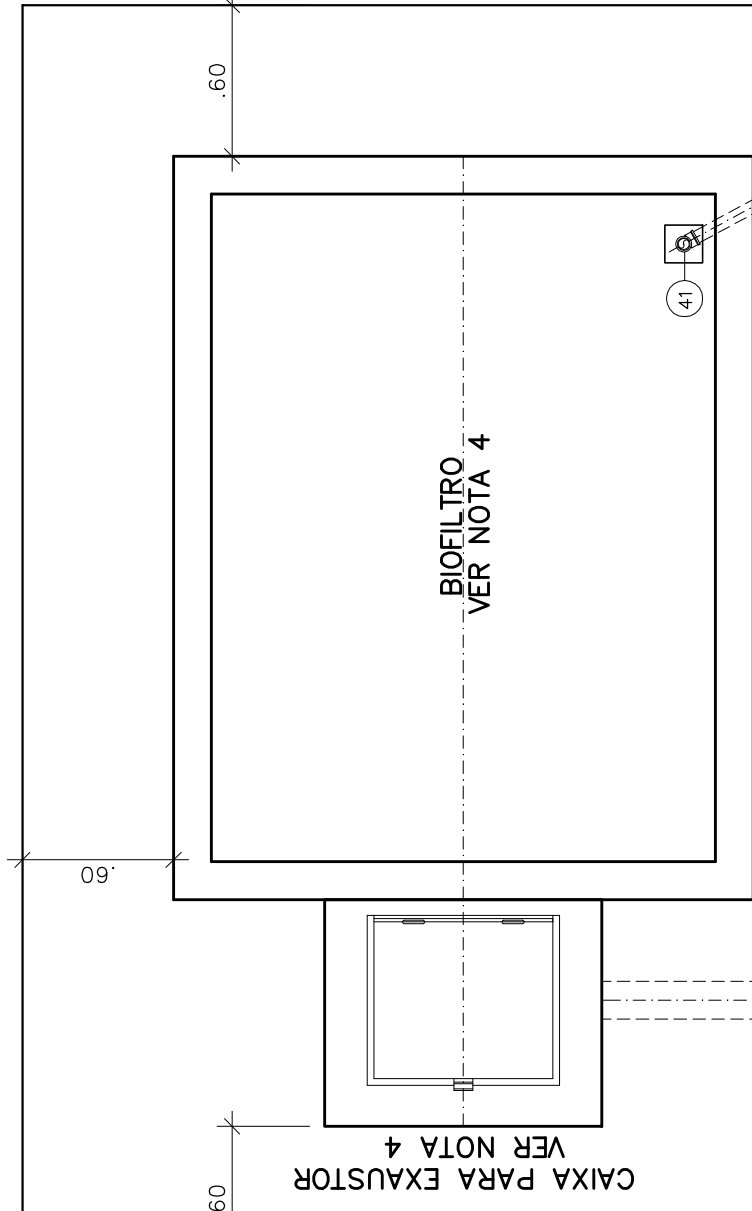

DETALHE DAS TAMPAS

ESCALA 1:25

ESTRUTURA DAS TAMPAS


ESG. 1:25

(ESPAÇAMENTO FUROS PARA FIXAÇÃO=20cm)
COTAS EM CENTÍMETRO
MATERIAL DAS TAMPAS – FIBRA DE VIDRO PULTRUDADA

MONTAGEM DAS TAMPAS

ESCALA 1:25

DIMENSÕES TAMPAS PULTRUDADAS					
TAMPA	A	B	C	D	QUANT.
TIPO 1	80	100	91	111	04
TIPO 2	100	120	111	131	03

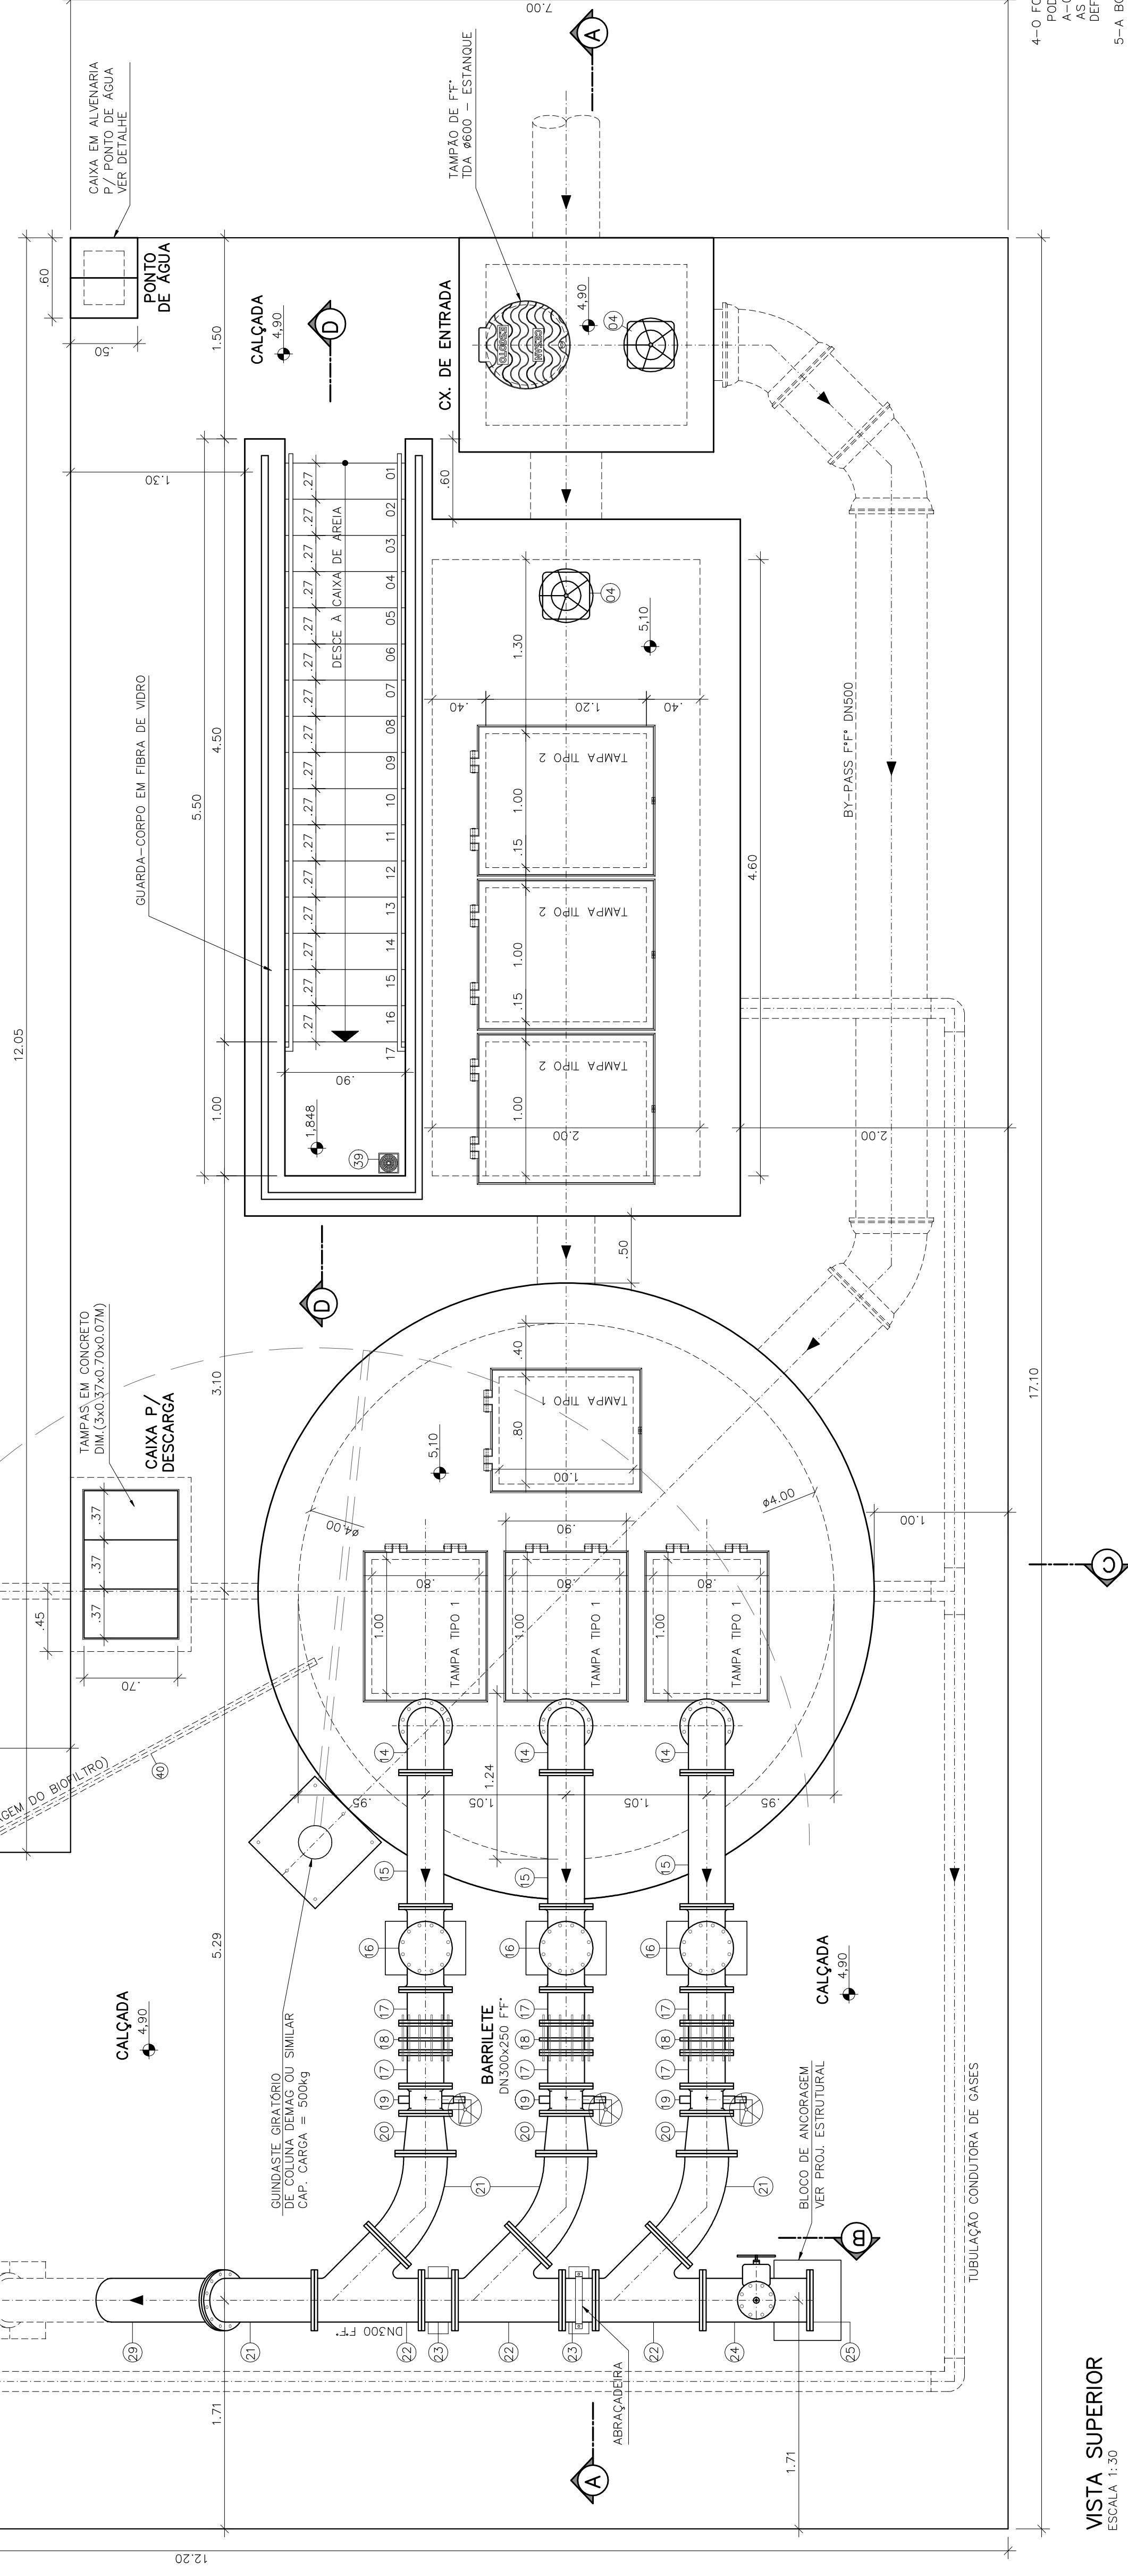

OBSERVAÇÃO

- 1-A ESPESSURA DAS PAREDES E A VERIFICAÇÃO DA NECESSIDADE DE ESPAÇAMENTO ENTRE O POÇO DE SUÇÃO E A CAIXA DE ÁREA SERÃO DEFINIDAS PELO ESTRUTURAL
- 2-PARA LIMPEZA DA CAIXA DE ÁREA, QUANDO NECESSÁRIA, A GRADE DE PISO DEVERÁ SER REMOVIDA, COM AVALIO DE UM CAMINHÃO LIMPA FOSSA SUGAR O EXCESSO ACUMULADO NO FUNDO

NOTAS

- 1-COTAS E ELEVAÇÕES EM METRO, DIÂMETRO EM MILÍMETRO, EXCETO ONDE INDICADO
- 2-CONFIRMAR MEDIDAS NO LOCAL
- 3-PARA EXTRAVASOR, VER PLANTA DE LOCALIZAÇÃO
- 4-O FORMATO DO BIOFILTRO APRESENTADO NESTE PROJETO É ILUSTRATIVO. O BIOFILTRO PODERÁ SER CIRCULAR OU RETANGULAR CONFORME PROJETO PADRÃO A-000-000-00-5-X-0021 E A-000-000-00-5-XX-0022 RESPECTIVAMENTE. O PROJETO DEVERÁ SER DE ACORDO COM O PROJETO PADRÃO E SERÃO DEFINIDAS PELA CESAN.
- 5-A BOMBA DEVERÁ SER FORNECIDA COMPLETA PELO FABRICANTE COM ACESSÓRIOS

PRINCIPAIS DESENHOS DE REFERÊNCIA		DISCRIMINAÇÃO		REVISÃO	
NÚMEROS	TÍTULOS	Nº	LOCAL	DES.	DIV.
VISTA SUPERIOR E DETALHE DAS TAMPAS					
PROJETO HIDRAULICO					
TÍTULO: ELEVATÓRIA DE ESGOTO BRUTO EEB3 – BACIA PONTA DA FRUTA/SUB-BACIA 3					
NOME DO EMPREENDIMENTO: IMPLANTAÇÃO DO SISTEMA DE ESGOTAMENTO SANITÁRIO BARRA DO JUCU, MORADA DO SOL E PONTA DA FRUTA					
MUNICÍPIO: VILA VELHA					
DISTRITO: –					
BAIRRO: PRAIA DA SÉRIE/A					
EMISSÃO CESAN					
PROJETO: –					
CREA: –					
DESENHO: –					
VERIFICADO: –					
DIVISÃO: –					
GERÊNCIA: –					
FOLHA: 01/06					
Nº CESAN: A-050-002-91-5-XX-0068					
REV: 00					

CENTRO DE DOCUMENTAÇÃO		EMITENTE:		EMISSÃO CESAN	
RECEBIDO: / /		COORDENADOR:		PROJETO: –	
Nº DOC.: / /		ARTUR AUGUSTO OLIVEIRA NEVES		CREA: –	
APPROVAÇÃO CESAN:		ARTUR AUGUSTO OLIVEIRA NEVES		DESENHO: –	
ASS.: / /		CREA: 045392/0 REGIÃO: RJ		VERIFICADO: –	
CANCELADO E SUBSTITUÍDO PELO DESENHO NÚMERO:		OLIVEIRA		DIVISÃO: –	
UNID.: / /		Nº DES. PROJETA:		GERÊNCIA: –	
DATA: / /		0876.05.15.0105/00		FOLHA: 01/06	
RESPONSÁVEL TÉCNICO: ENF ARTUR AUGUSTO OLIVEIRA NEVES		ENF ARTUR AUGUSTO OLIVEIRA NEVES		Nº CESAN: A-050-002-91-5-XX-0068	
ESTA APROVAÇÃO NÃO ISENTA A CONTRATADA DE SUAS RESPONSABILIDADES LEGAIS.		CREA: 045392/0 REGIÃO: RJ, ART N.º 08510202045 DATA: 22/02/2011		REV: 00	

PRINCIPAIS DESENHOS DE REFERÊNCIA		DISCRIMINAÇÃO		REVISÃO	
NÚMEROS	TÍTULOS	Nº	LOCAL	DES.	DIV.
VISTA SUPERIOR E DETALHE DAS TAMPAS					
PROJETO HIDRAULICO					
TÍTULO: ELEVATÓRIA DE ESGOTO BRUTO EEB3 – BACIA PONTA DA FRUTA/SUB-BACIA 3					
NOME DO EMPREENDIMENTO: IMPLANTAÇÃO DO SISTEMA DE ESGOTAMENTO SANITÁRIO BARRA DO JUCU, MORADA DO SOL E PONTA DA FRUTA					
MUNICÍPIO: VILA VELHA					
DISTRITO: –					
BAIRRO: PRAIA DA SÉRIE/A					
EMISSÃO CESAN					
PROJETO: –					
CREA: –					
DESENHO: –					
VERIFICADO: –					
DIVISÃO: –					
GERÊNCIA: –					
FOLHA: 01/06					
Nº CESAN: A-050-002-91-5-XX-0068					
REV: 00					