



COR	ESP.
1	07 01
2	07 02
3	07 03
4	07 04
5	07 05
6	07 06
7	07 09
8	07 09
9	07 05
140	140 0,15
162	162 0,15

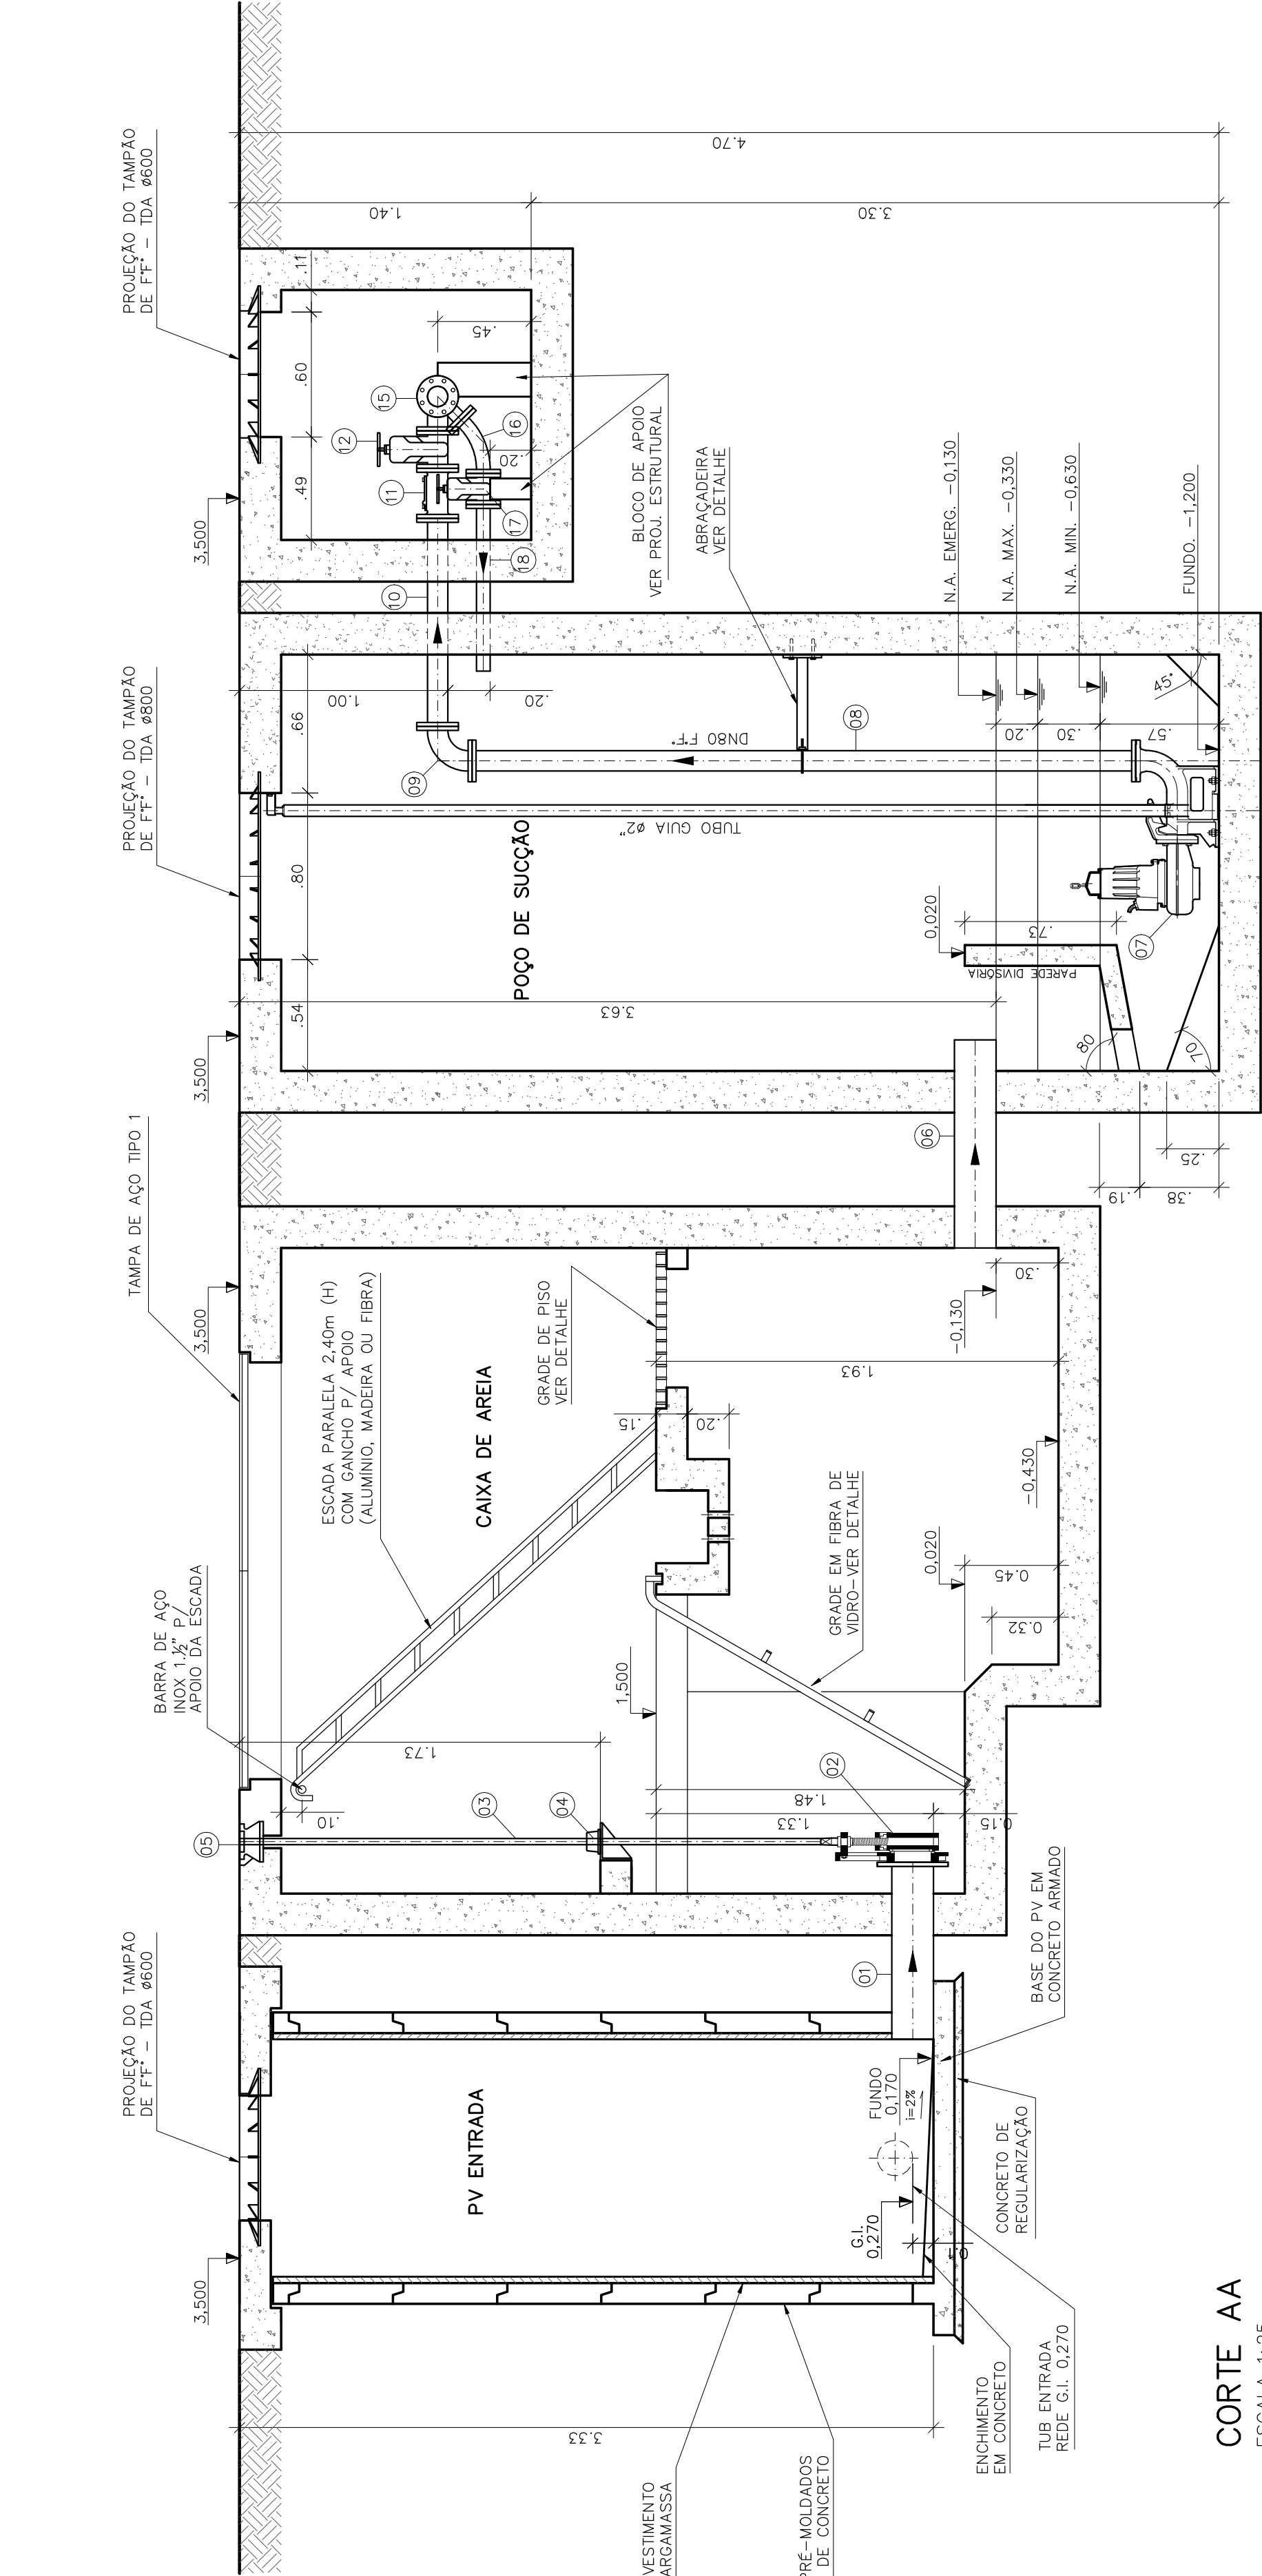

CORTE AA
ESCALA 1:25

CAIXA PONTO DE ÁGUA

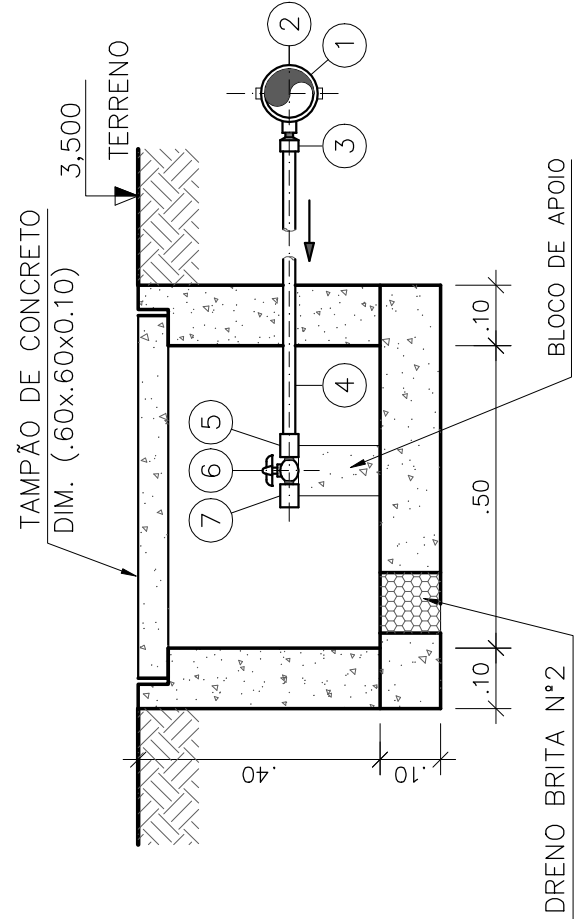

PLANTA
ESCALA 1:15

CORTE X-X
ESCALA 1:15

ITEM	DISCRIMINAÇÃO	DIÂMETRO	MATERIAL	QUANT.	OBS.
1	TUBO PVC 1/2"	75	PVC	—	
2	COLAR TOMADA C/ TRAVAS	85x1/2"	PVC	01	
3	ADAPT. SOLD. CURTO BR	20x1/2"	PVC	01	
4	TUBO PVC RÍGIDO SOLDÁVEL	20	PVC	—	
5	LUVA SOLD. E C/ ROSCA	20x1/2"	PVC	02	
6	REGISTRO ESFERA BORBOLETA	1/2"	PVC	01	
7	LUVA COM ROSCA	1/2"	PVC	01	

LISTA DE MATERIAL – PONTO DE ÁGUA

CORTE BB
ESC. 1:25


OBSERVAÇÃO

- 1-A ESPESSURA DAS PAREDES E A VERIFICAÇÃO DA NECESSIDADE DE ESPAÇAMENTO ENTRE O POÇO DE SUÇÃO E A CAIXA DE AREIA SERÃO DEFINIDAS PELO ESTRUTURAL
- 2-PARA LIMPEZA DA CAIXA DE AREIA, QUANDO NECESSÁRIA, A GRADE DE PISO DEVERÁ SER REMOVIDA E COM AUXÍLIO DE UM CAMINHÃO LIMPA FOSSA SUGAR O EXCESSO ACUMULADO NO FUNDO

NOTAS

- 1-COTAS E ELEVAÇÕES EM METRO, DIÂMETRO EM MILÍMETRO, EXCETO ONDE INDICADO
- 2-CONFIRMAR MEDIDAS NO LOCAL.
- 3-PARA EXTRAVASOR, VER PLANTA DE LOCALIZAÇÃO
- 4-O FORMATO DO BIOFILTRO APRESENTADO NESTE PROJETO É ILUSTRATIVO. O BIOFILTRO PODERÁ SER CIRCULAR OU RETANGULAR CONFORME PROJETO PADRÃO A-000-000-00-5-XX-0001 E A-000-000-00-5-XX-0002 RESPECTIVAMENTE.
- AS DIMENSÕES DO BIOFILTRO DEVERÃO SER DE ACORDO COM O PROJETO PADRÃO E SERÃO DEFINIDAS PELA CESAN.
- 5-A BOMBA DEVERÁ SER FORNECIDA COM ACESSÓRIOS
- 6-A ESCADA DEVERÁ SER FORNECIDA COM GANCHOS P/ APOIAR NA BARRA DE AÇO INOX
- A BARRA DE AÇO INOX DEVERÁ SE CHUMBADA NA PAREDE

CORTE EE
ESCALA 1:25

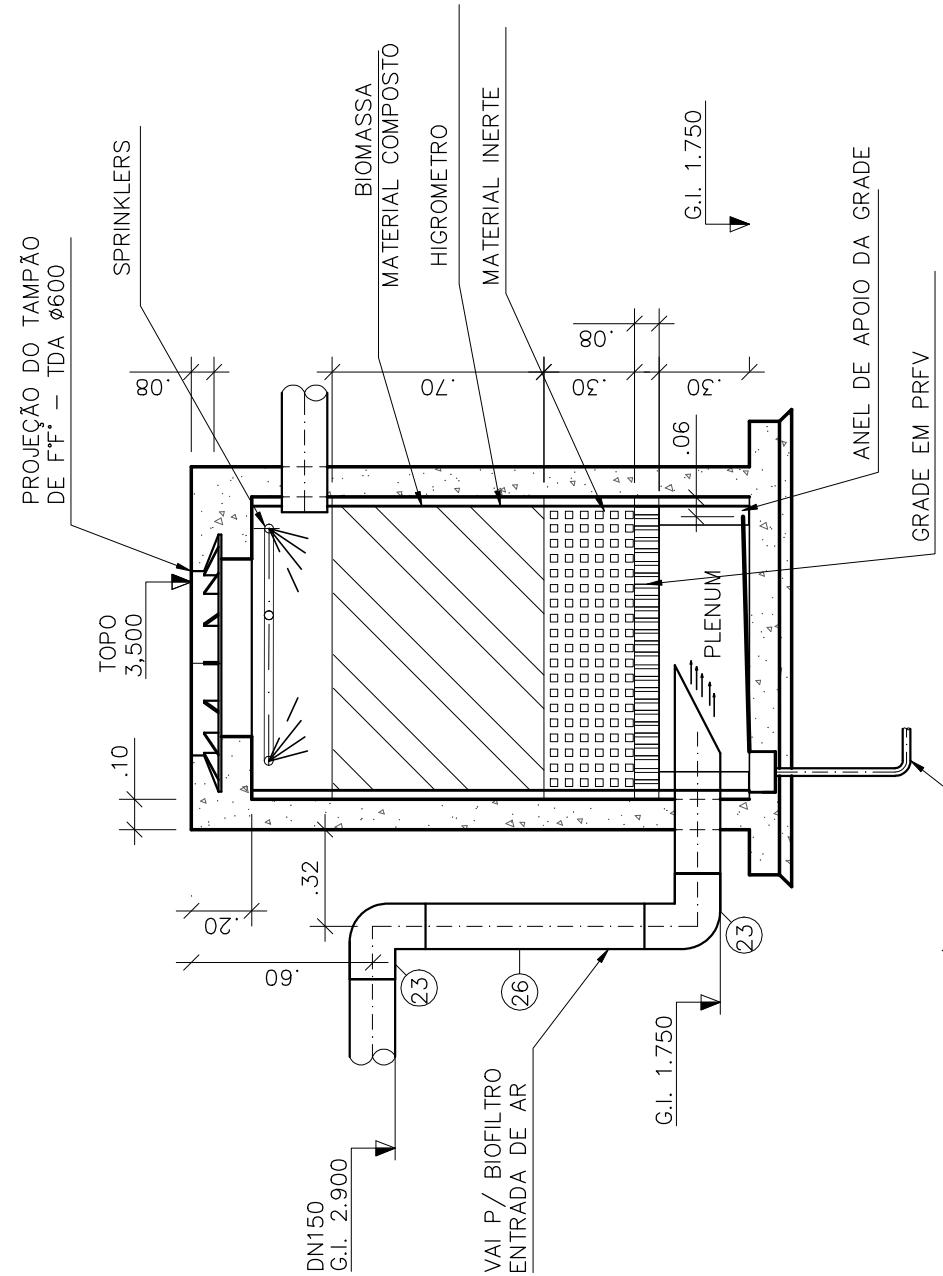

NÚMEROS	TÍTULOS	Nº	LOCAL	DISCRIMINAÇÃO	DES.	DIV.	GER.	DATA
PRINCIPAIS DESENHOS DE REFERÊNCIA								

CANCELAR E SUBSTITUIR O DESENHO NÚMERO:	CENTRO DE DOCUMENTAÇÃO
RECEBIDO: / / Nº DOC.: ASS:	RECEBIDO: / / Nº DOC.: ASS:

EMITENTE:	COORDENADOR:
ARTUR AUGUSTO OLIVEIRA NEVES CREA: 045392/D REGIÃO: RJ	ARTUR AUGUSTO OLIVEIRA NEVES CREA: 045392/D REGIÃO: RJ
PROJETADO:	DESENHADO:
ARTUR AUGUSTO OLIVEIRA NEVES CREA: 045392/D REGIÃO: RJ	ARTUR AUGUSTO OLIVEIRA NEVES CREA: 045392/D REGIÃO: RJ
VERIFICADO:	REVISADO:
ENF. RES. C. J. JUNIOR ENF. RES. C. J. JUNIOR	ENF. RES. C. J. JUNIOR ENF. RES. C. J. JUNIOR
DIVISÃO:	GERÊNCIA:
ENF. RES. C. J. JUNIOR ENF. RES. C. J. JUNIOR	ENF. RES. C. J. JUNIOR ENF. RES. C. J. JUNIOR

EMISSÃO CESAN	DATAS
PROJETADO:	
CREA:	
DESENHADO:	
VERIFICADO:	
DIVISÃO:	
GERÊNCIA:	

MUNICÍPIO: VILA VELHA	DISTRITO: —	BAIRRO: PONTA DA FRUTA
NOME DO EMPREENDIMENTO: IMPLANTÇÃO DO SISTEMA DE ESGOTO SANITÁRIO BARRA DO JUCU, MORADA DO SOL E PONTA DA FRUTA		
TÍTULO: ELEVATÓRIA DE ESGOTO BRUTO EEB3A – BACIA P. DA FRUTA/SUB-BACIA 3A		
PROJETO HIDRAULICO		
CORTES AA, BB, CC, DD, EE E DETALHES E CORTES PONTO DE ÁGUA		
ESCALA: 1:25	FOLHA: 02/04	Nº CESAN: A-050-002-91-5-XX-0075
REVISÃO: 00		