



COR	ESP.
1	07 01

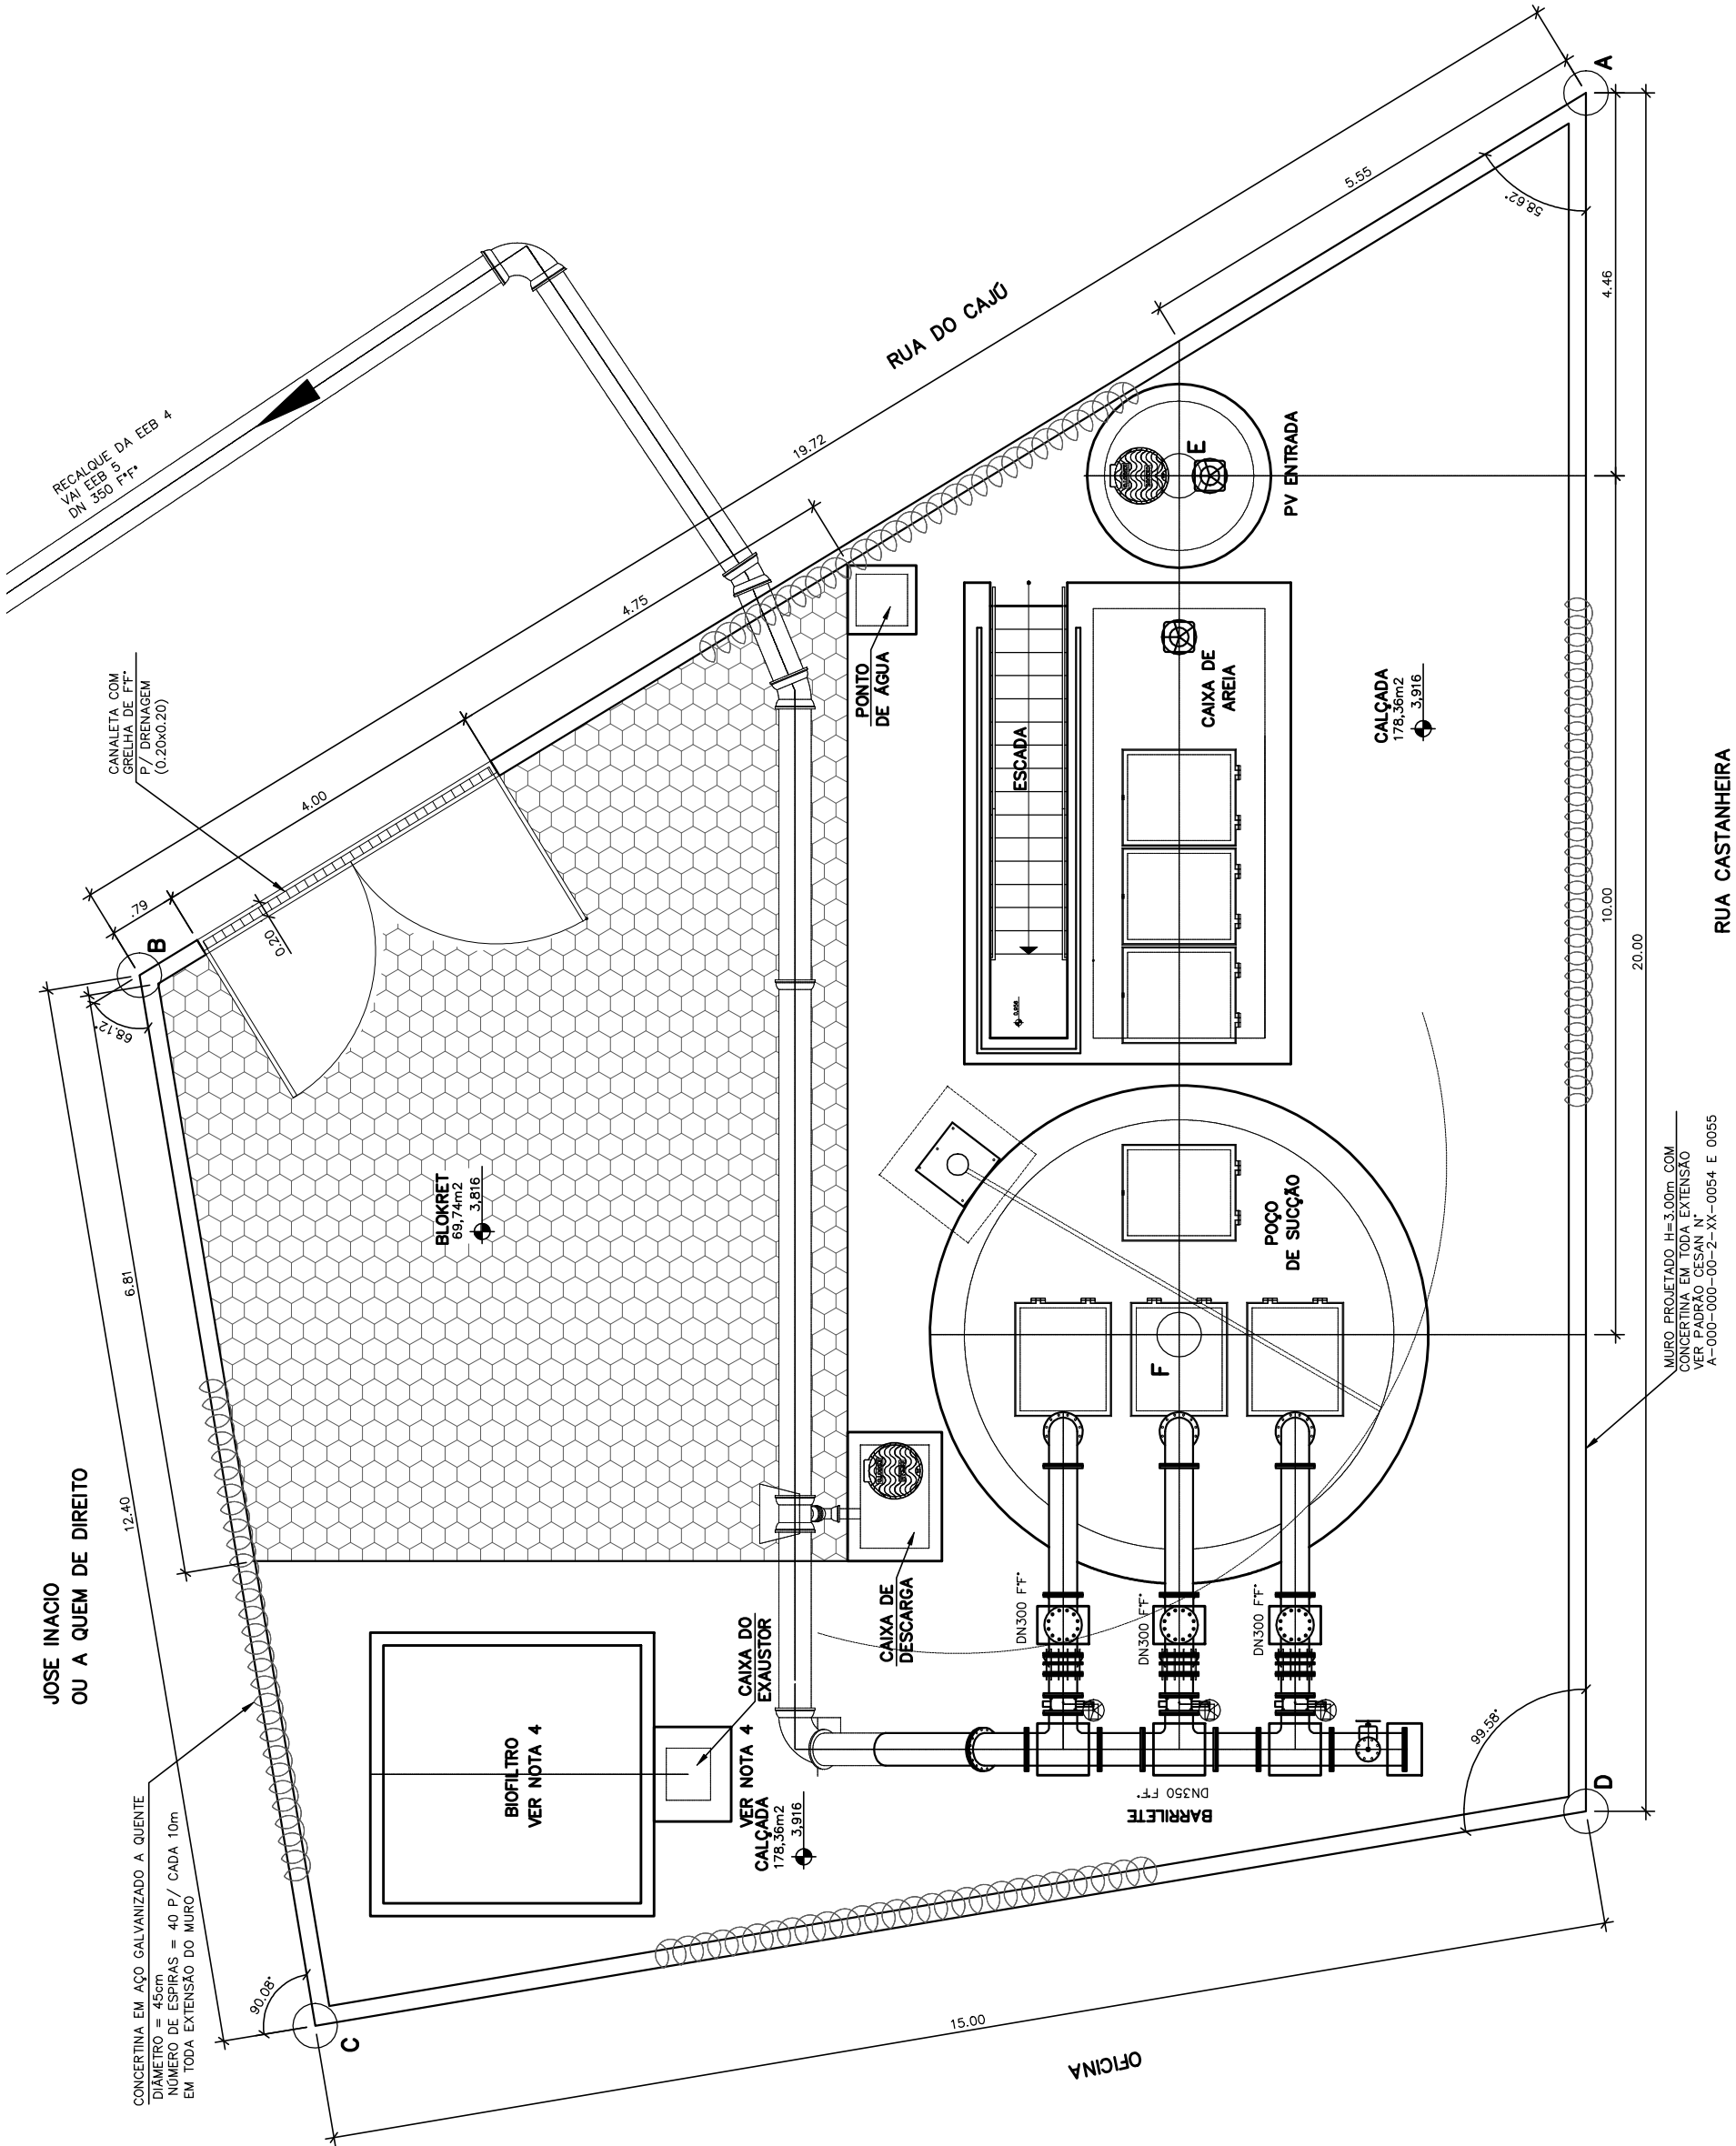


PLANTA DE IMPLANTAÇÃO/URBANIZAÇÃO – EEB 4 – ÁREA TOTAL=261,35m²

ESCALA 1:125

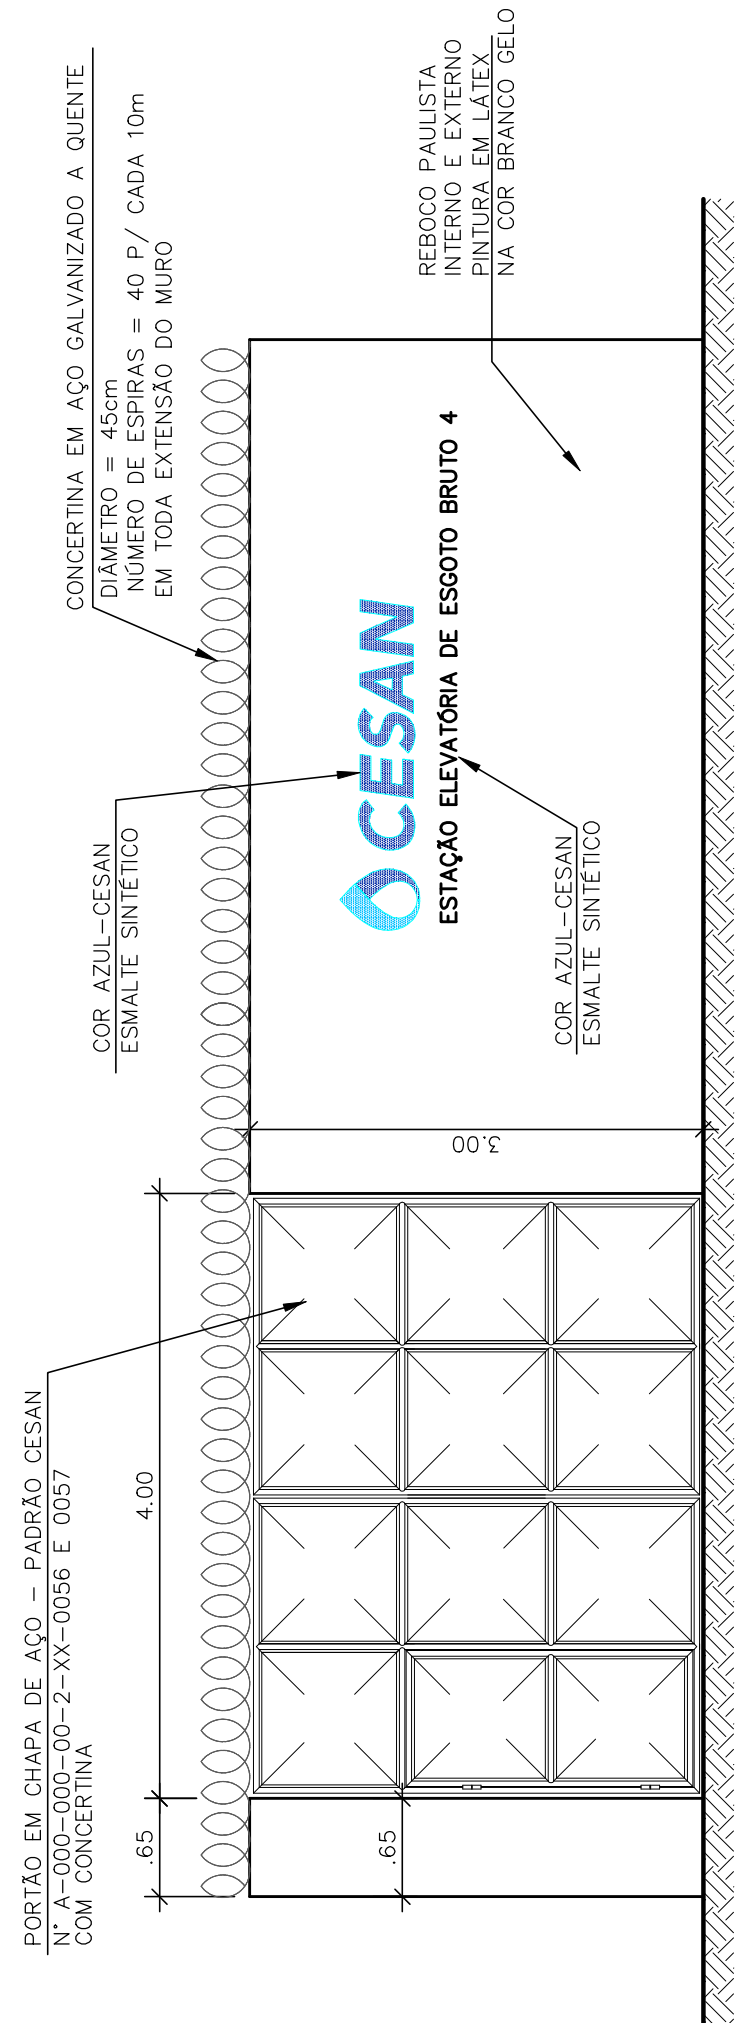


FACHADA PRINCIPAL

ESCALA 1:50

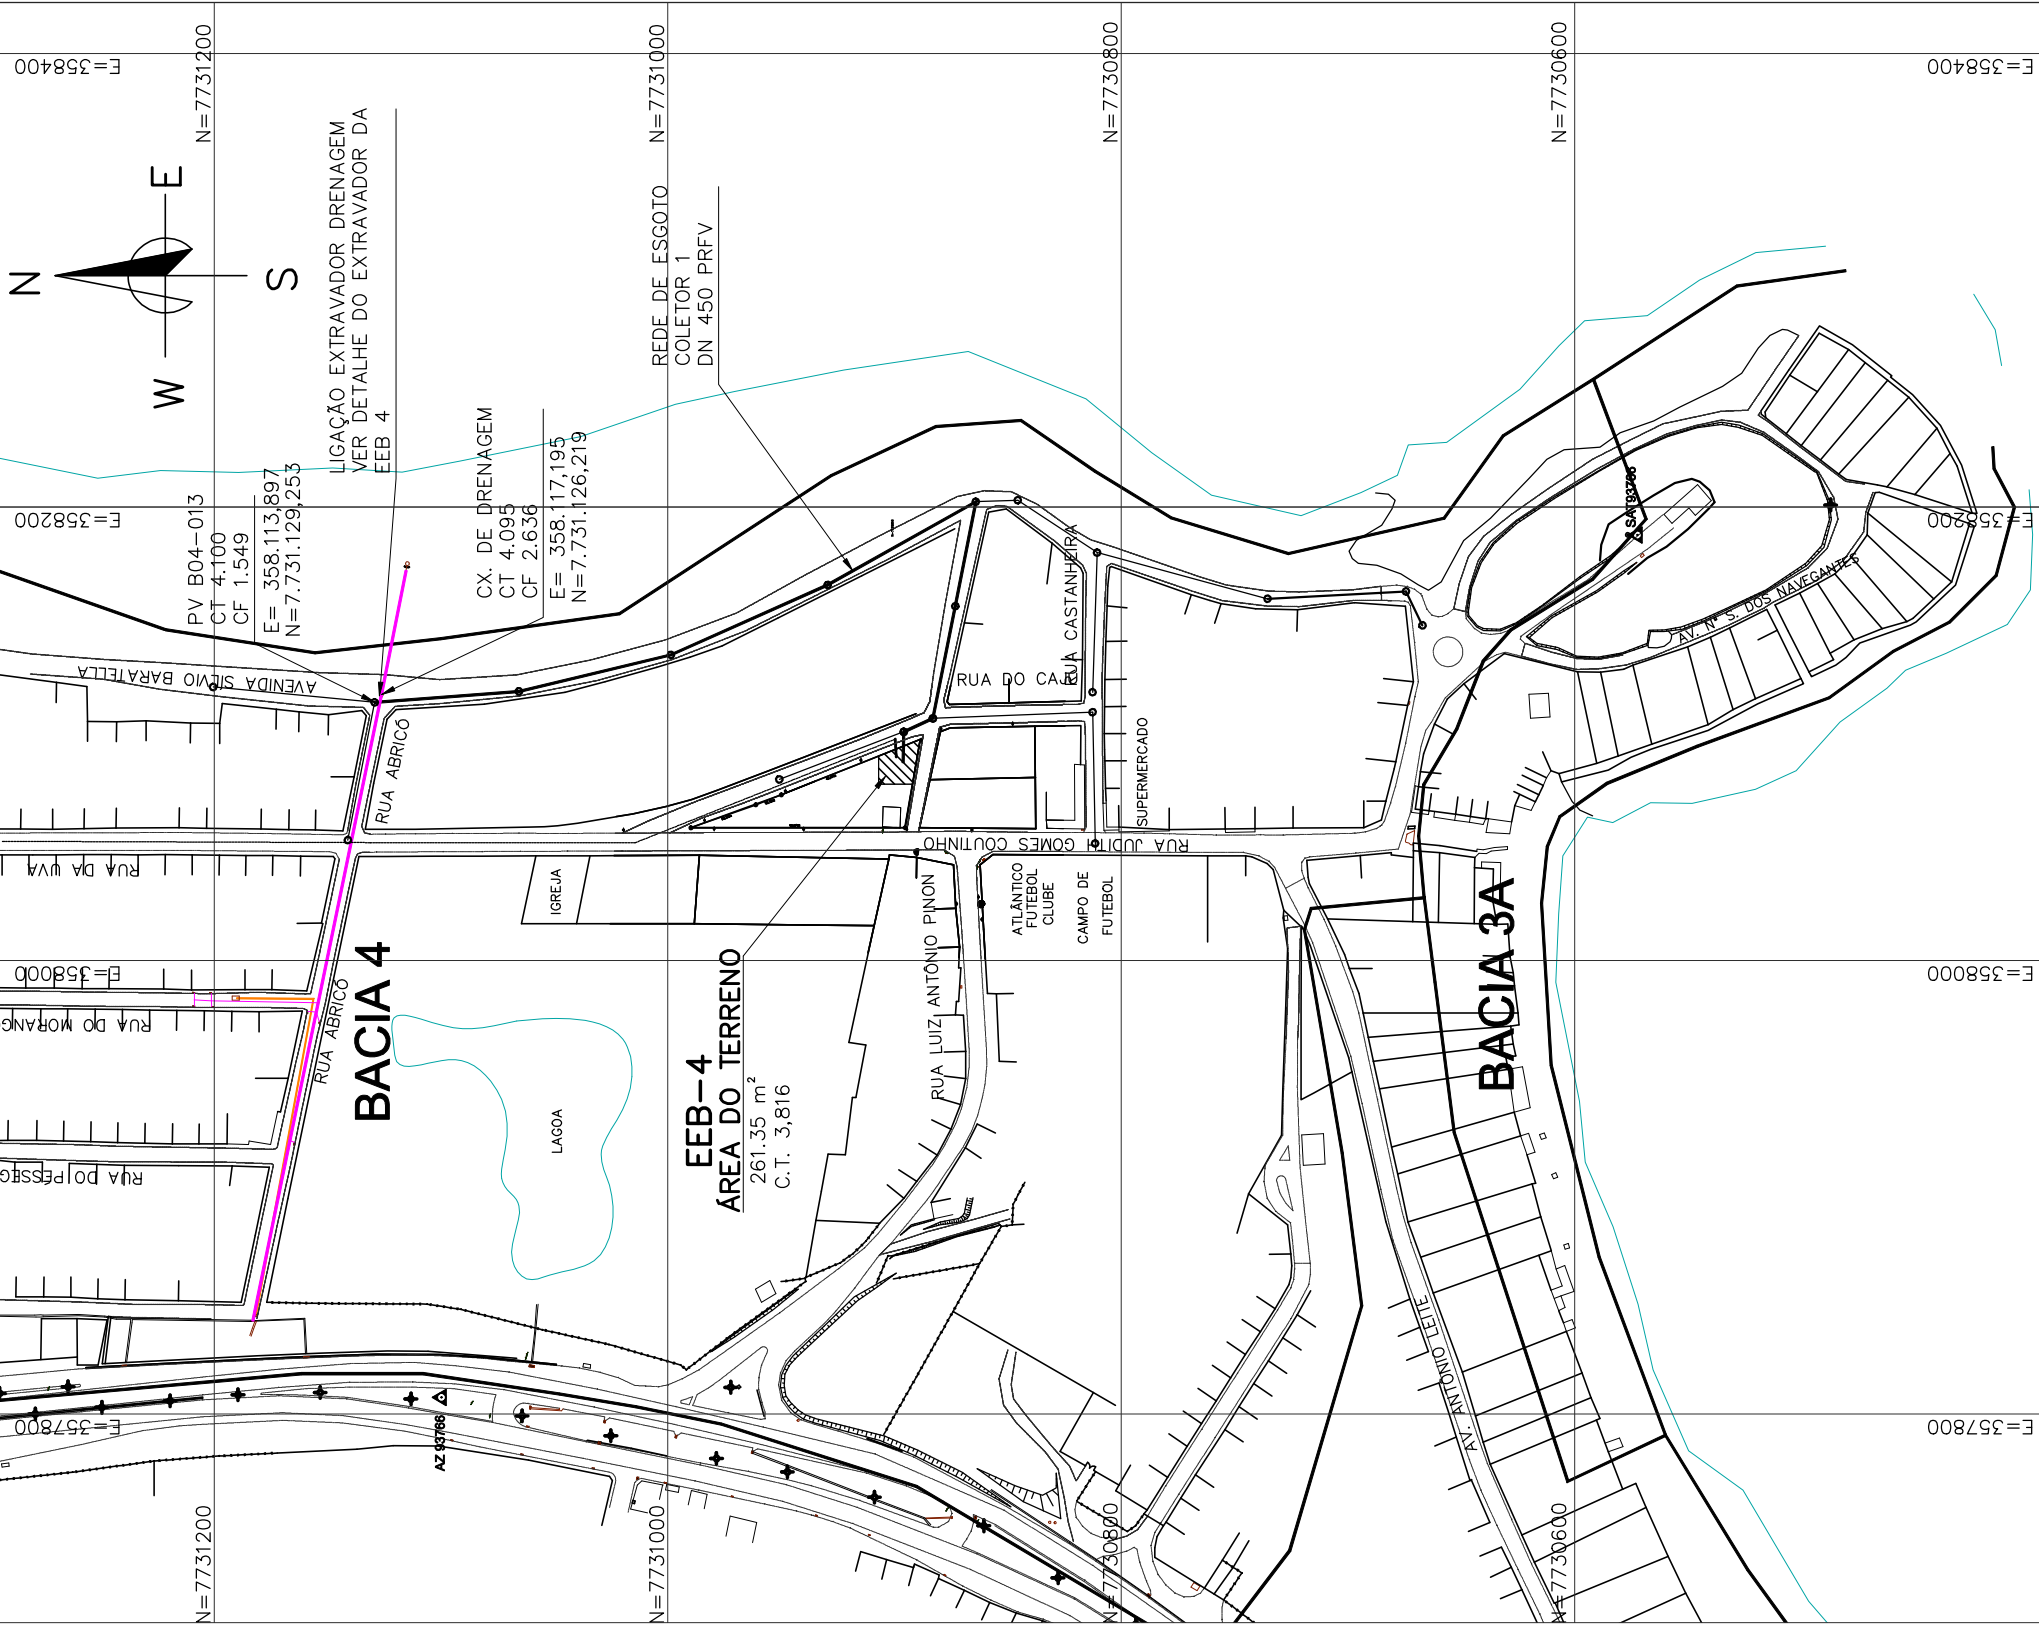


LOCALIZAÇÃO DA EEB 4 E LANÇAMENTO DO EXTRAVASSOR

ESCALA 1:3000

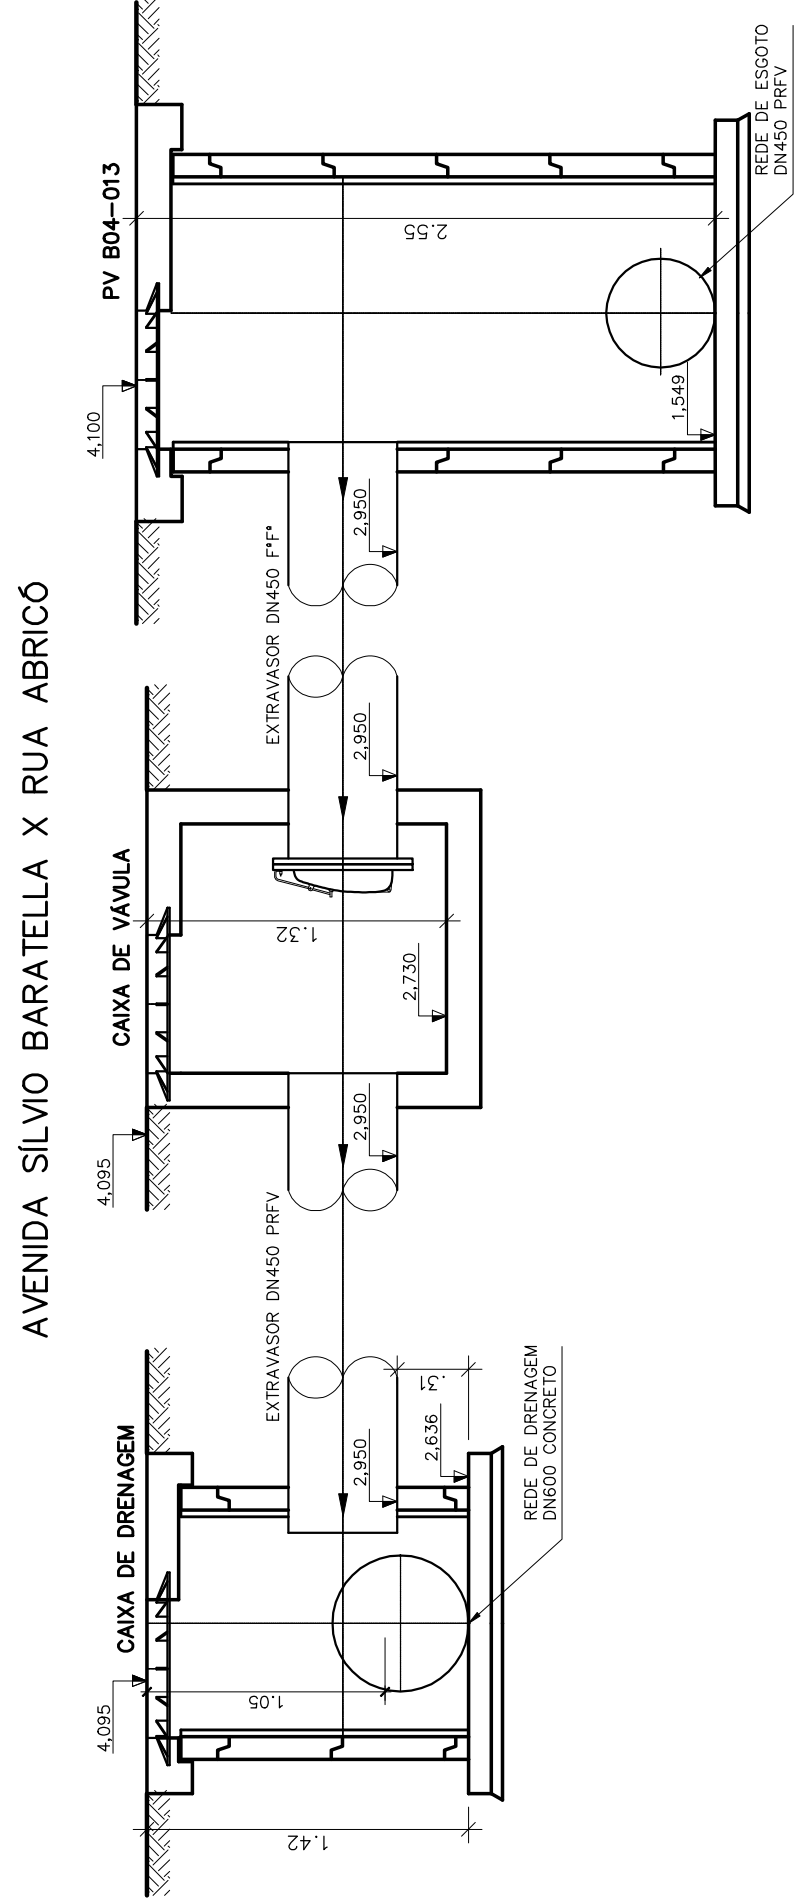


CORTE ZZ – EXTRAVASSOR EEB 4

SEM ESCALA

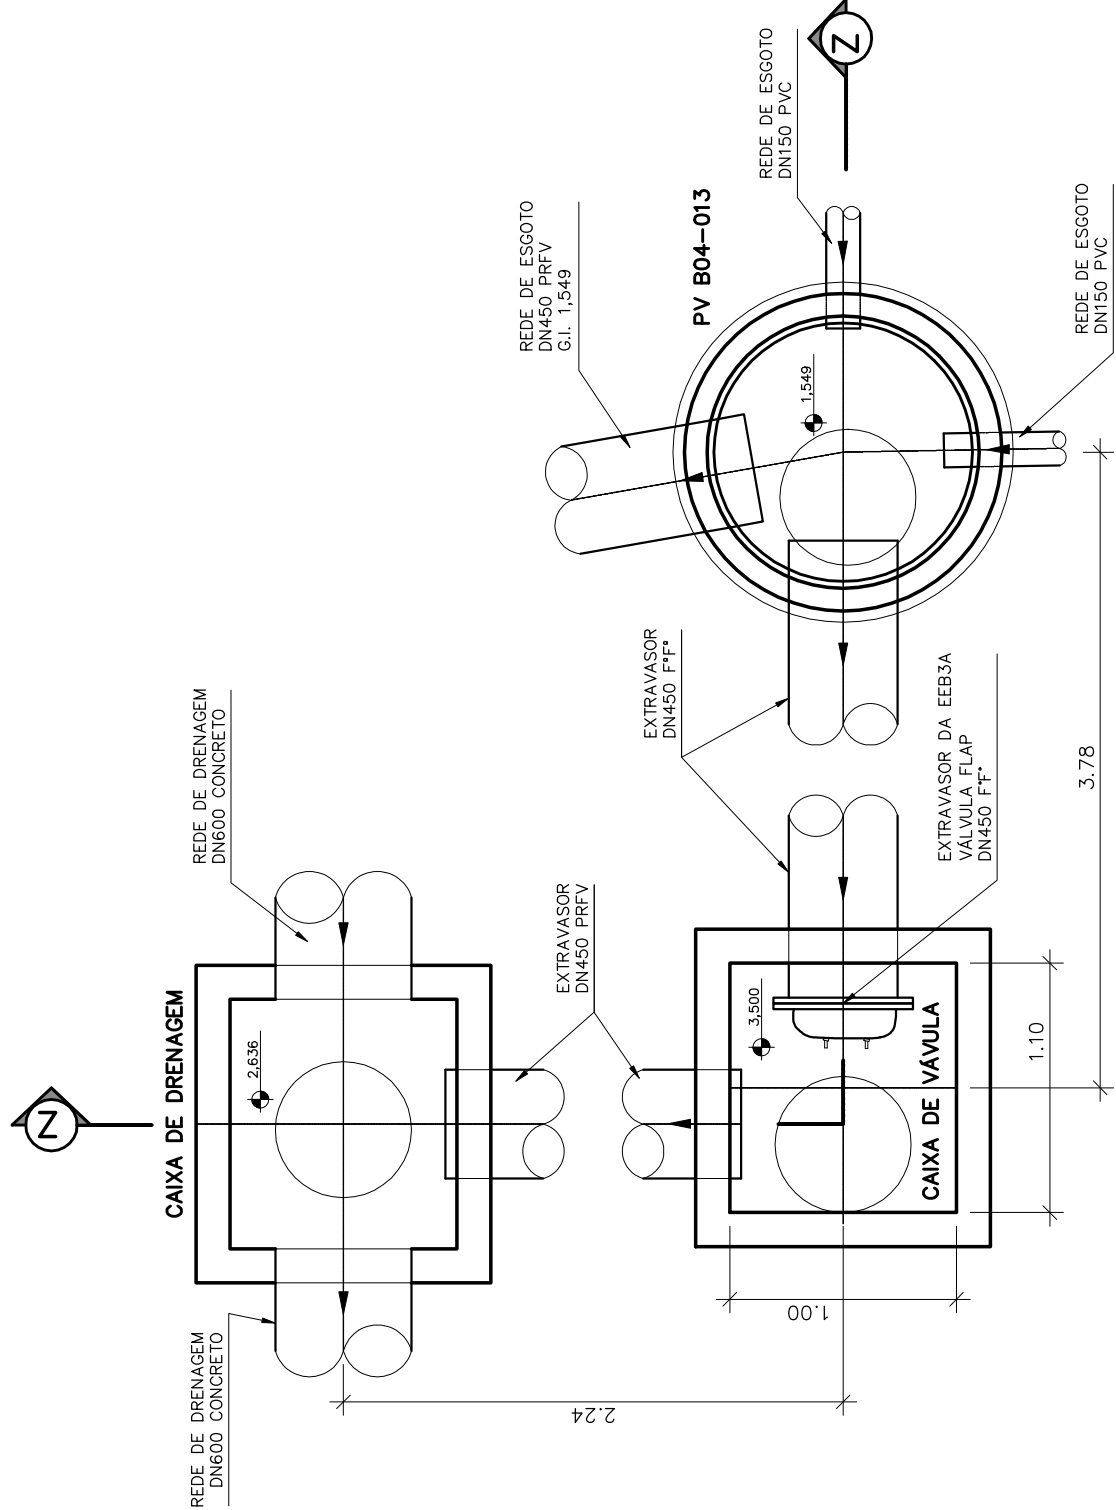

DETALHE DO EXTRAVASSOR DA EEB 4

SEM ESCALA

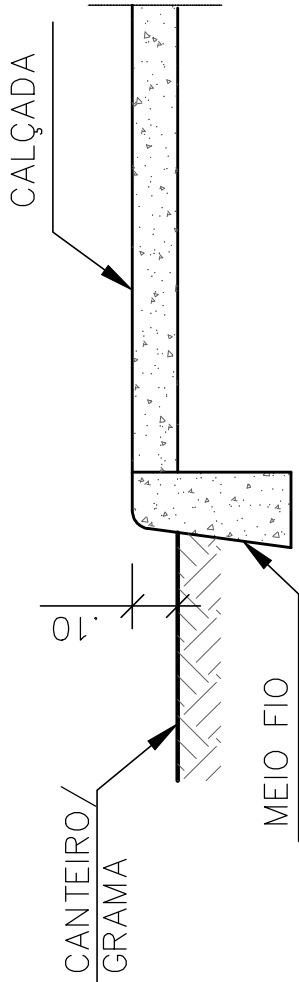



COORDENADAS DO TERRENO		
PONTO	E	N
A	358097.52	7730888.69
B	358090.19	7730907.00
C	358077.80	7730907.02
D	358077.80	7730892.02
E	358093.91	7730894.10
F	358084.06	7730895.76

OBSERVAÇÃO

1-A ESPESSURA DAS PAREDES E A VERIFICAÇÃO DA NECESSIDADE DE ESPAÇAMENTO ENTRE O POÇO DE SUÇÃO E A CAIXA DE ÁREA SERÃO DEFINIDAS PELO ESTRUTURAL

NOTAS

1-COTAS E ELEVAÇÕES EM METRO, DIÂMETRO EM MILÍMETRO, EXCETO ONDE INDICADO

2-CONFIRMAR MEDIDAS NO LOCAL.

3-PARA DETALHES DA ELEVATÓRIA DE ESGOTO BRUTO EEB2A E LSTA DE MATERIAL, VER DES.

A-050-002-94-5-XX-0176, A-050-002-94-5-XX-0177, A-050-002-94-5-XX-0178 E A-050-002-94-5-XX-0179

4-O FORMATO DO BIOFILTRO APRESENTADO NESTE PROJETO É ILUSTRATIVO. O BIOFILTRO

PODERA SER CIRCULAR OU RETANGULAR CONFORME PROJETO PADRÃO A-000-000-00-5-XX-0021 E

A-000-000-00-5-XX-0022 RESPECTIVAMENTE.

AS DIMENSÕES DO BIOFILTRO DEVERÃO SER DE ACORDO COM O PROJETO PADRÃO E SERÃO

DEFINIDAS PELA CESAN.

DATAS

EMISSÃO CESAN

PROJETADO: _____

CREA: _____

DESENHADO: _____

VERIFICADO: _____

DIVISÃO: _____

GERÊNCIA: _____



COORDENADOR:

ARTUR AUGUSTO OLIVEIRA NEVES

CREA: 045392/D REGIÃO: RJ

Nº DES. PROJETISTA:

0876.05.15.01.099/00

CENTRO DE DOCUMENTAÇÃO

RECEBIDO: / /

Nº DOC.: / /

ASS.: / /

APROVAÇÃO CESAN:

ASS.: / /

MATR.: / /

DATA: / /

UNID.: / /

RESPONSÁVEL TÉCNICO: ENF. ARTUR AUGUSTO OLIVEIRA NEVES

CREA: 045392/D REGIÃO: RJ, ART. Nº. 08501020045 DATA: 22/02/2011

CANCELAR E SUBSTITUIR O DESENHO NÚMERO:

CANCELADO E SUBSTITUIDO PELO DESENHO NÚMERO:

Nº LOCAL

TÍTULOS

DISCRIMINAÇÃO

DES.

DIV.

GER.

DATA

PRINCIPAIS DESENHOS DE REFERÊNCIA

Nº LOCAL

TÍTULOS

DISCRIMINAÇÃO

DES.

DIV.

GER.

DATA

REVISÃO

Nº LOCAL

TÍTULOS

DISCRIMINAÇÃO

DES.

DIV.

GER.

DATA
























































