




ITEM	DESCRIÇÃO	DIÂMETRO	MATERIAL	QUANT.	OBS.
1	TUBO PVC 1/2"	75	PVC	-	
2	COLAR TOMADA C/ TRAVAS	85x1/2"	PVC	01	
3	ADAPT. SOLD. CURTO BR	20x1/2"	PVC	01	
4	TUBO PVC RÍGIDO SOLAREL	20	PVC	-	
5	LUBA SOLD. E C/ ROSCA	20x1/2"	PVC	02	
6	REGISTRO ESPERA BIRBOLETA	1/2"	PVC	01	
7	LUBA COM ROSCA	1/2"	PVC	01	NOTA: 2

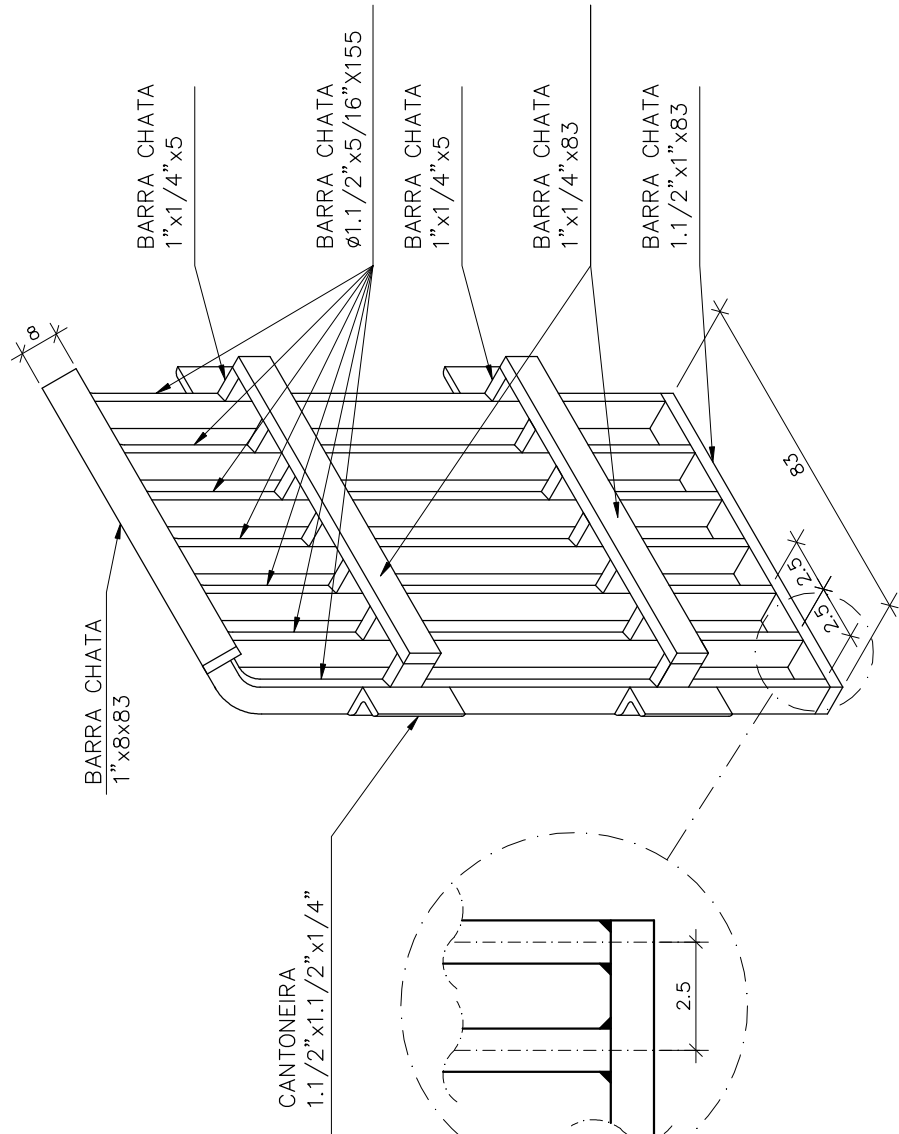


PERSPECTIVA DA GRADE
SEM ESCALA
COTAS EM CENTIMETRO

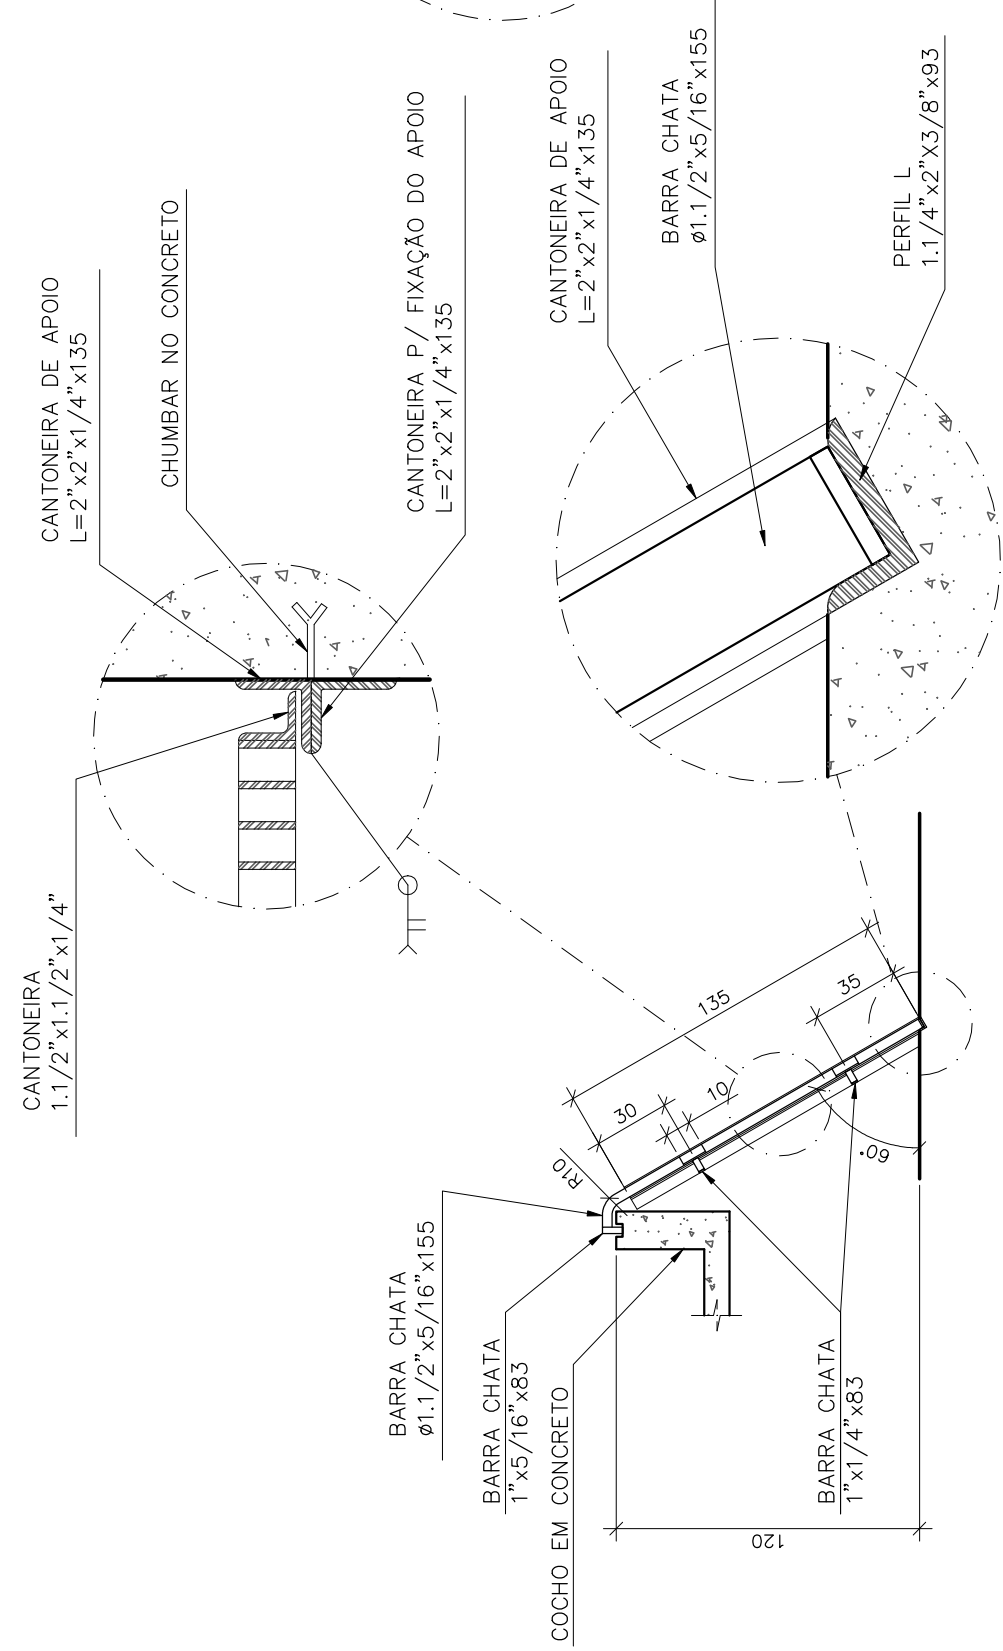


DETALHE DO GRADEAMENTO EM FIBRA DE VIDRO
SEM ESCALA
COTAS EM CENTÍMETRO

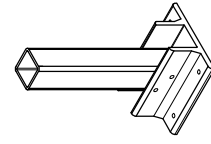


DETALHE – FIXAÇÃO DO GUARDA-CORPO

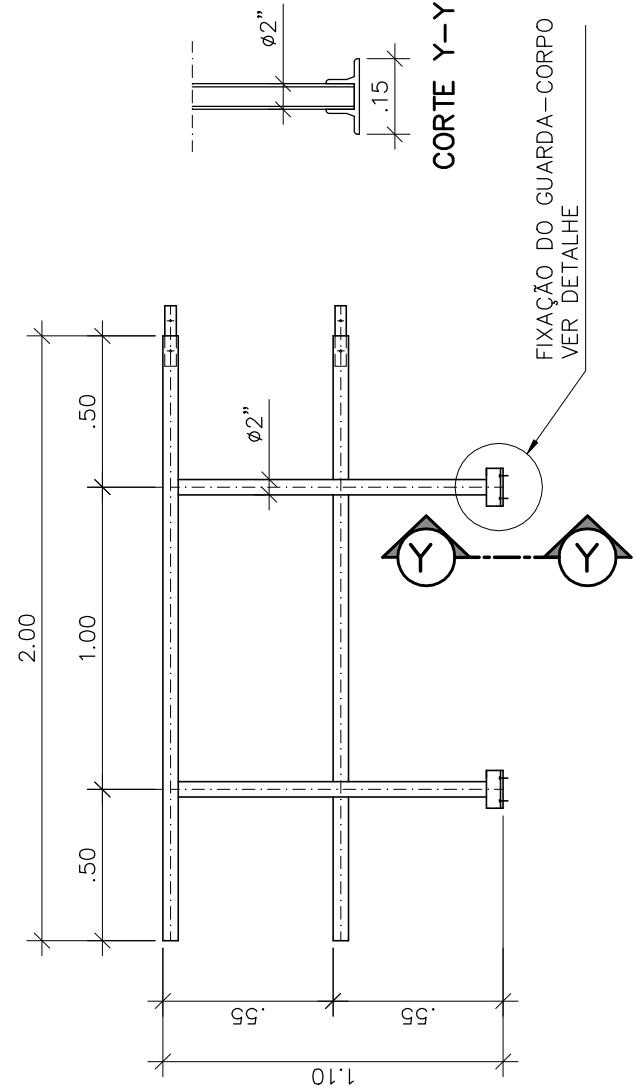

GUARDA—CORPO EM FIBRA DE VIDRO
DETALHE TÍPICO

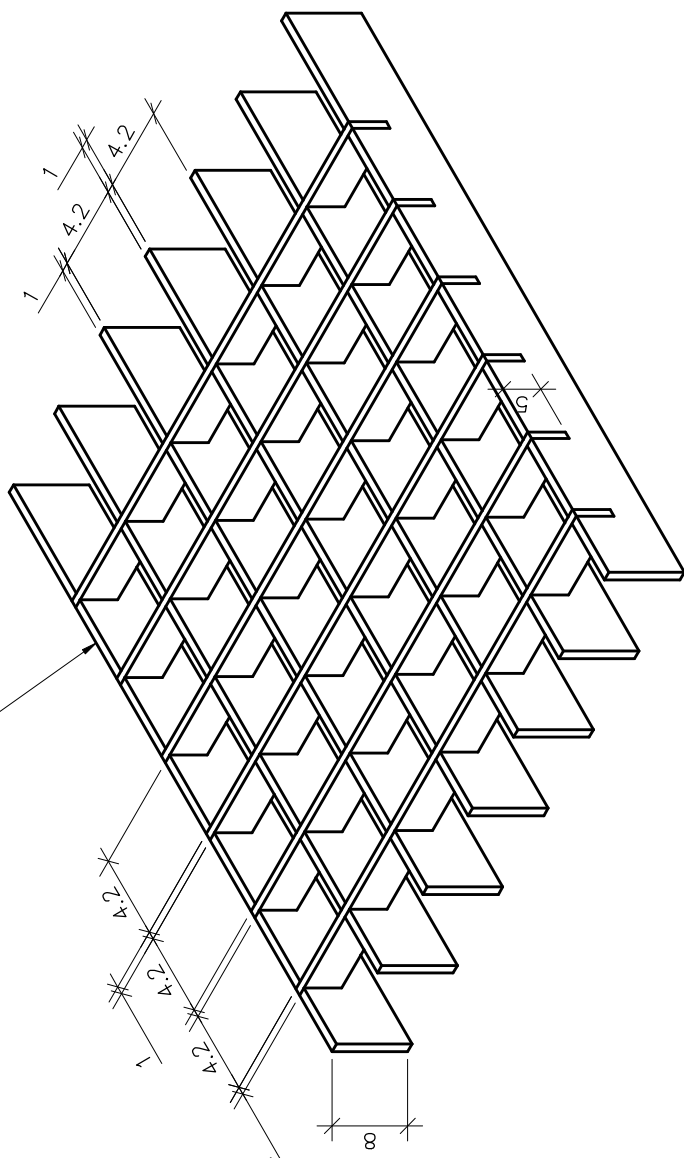


DETALHE TÍPICO – GRADE DE PISO
SEM ESCALA
COTAS EM CENTÍMETRO

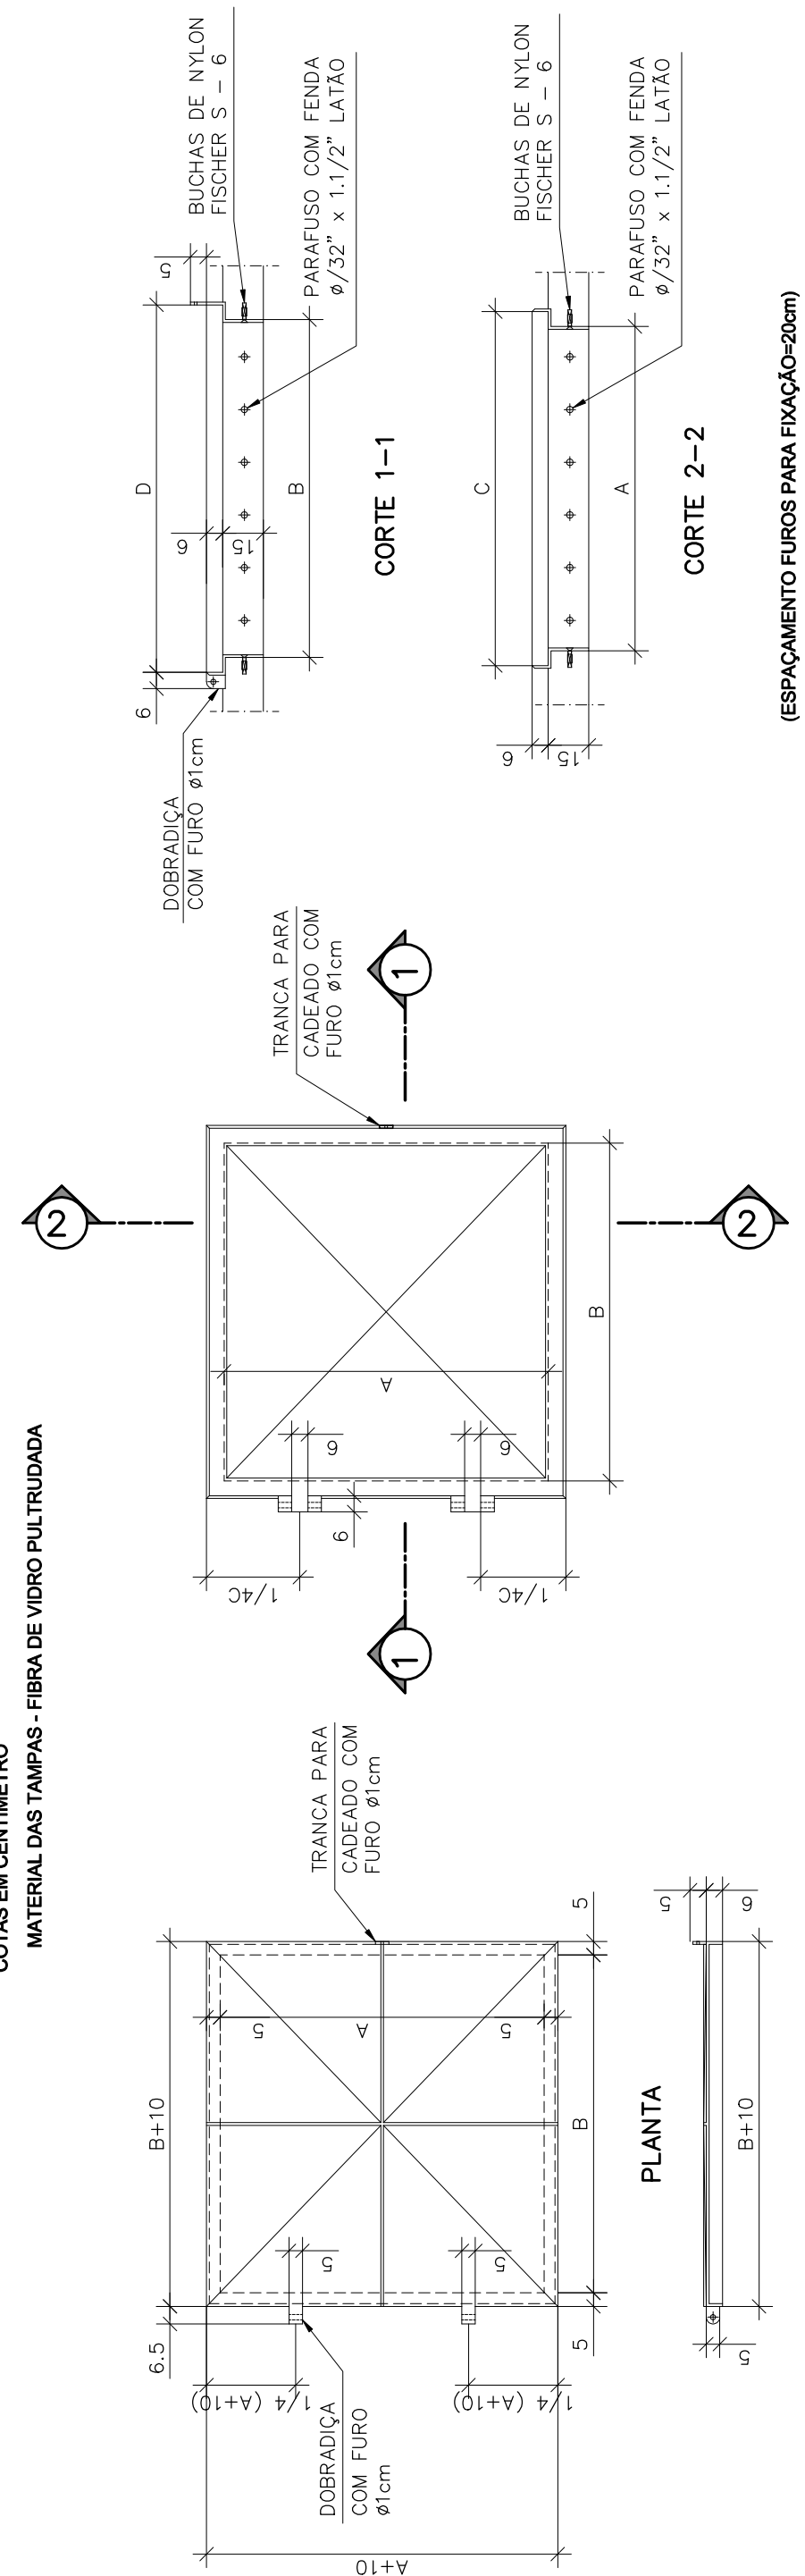


DETALHE DAS TAMPAS

ESTRUTURA DAS TAMPAS

TAMPAS PULTRUDADAS DIMENSÕES							
N°	A	B	COTAS EM CM			QUANT.	UND.
			C	D	E		
T1	80	100	91	111		01	CONJ.
T2	100	130	111	141		06	CONJ.

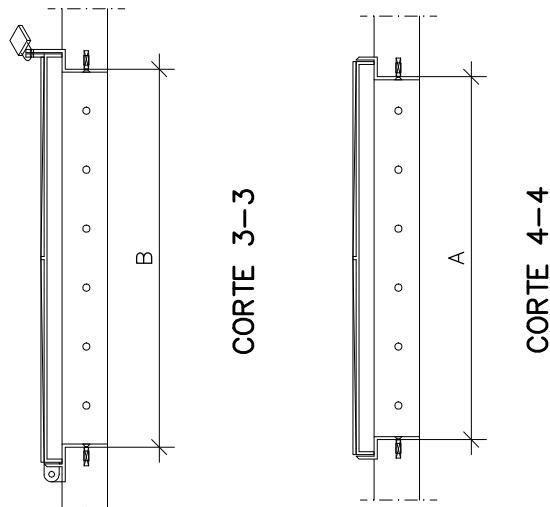

MONTAGEM DAS TAMPAS

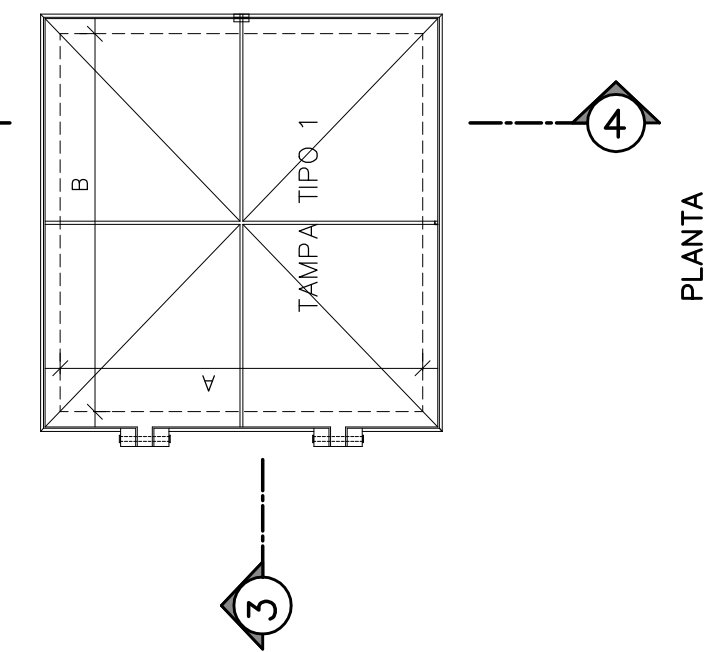[illegible]