



CONFIGURAÇÃO DE PENAS P/ PLOTAGEM


COR	ESP.
1	07 0,1
2	07 0,2
3	07 0,3
4	07 0,4
5	07 0,5
6	07 0,6
7	07 0,25
8	07 0,09
9	07 0,15
140	140 0,15
162	162 0,15

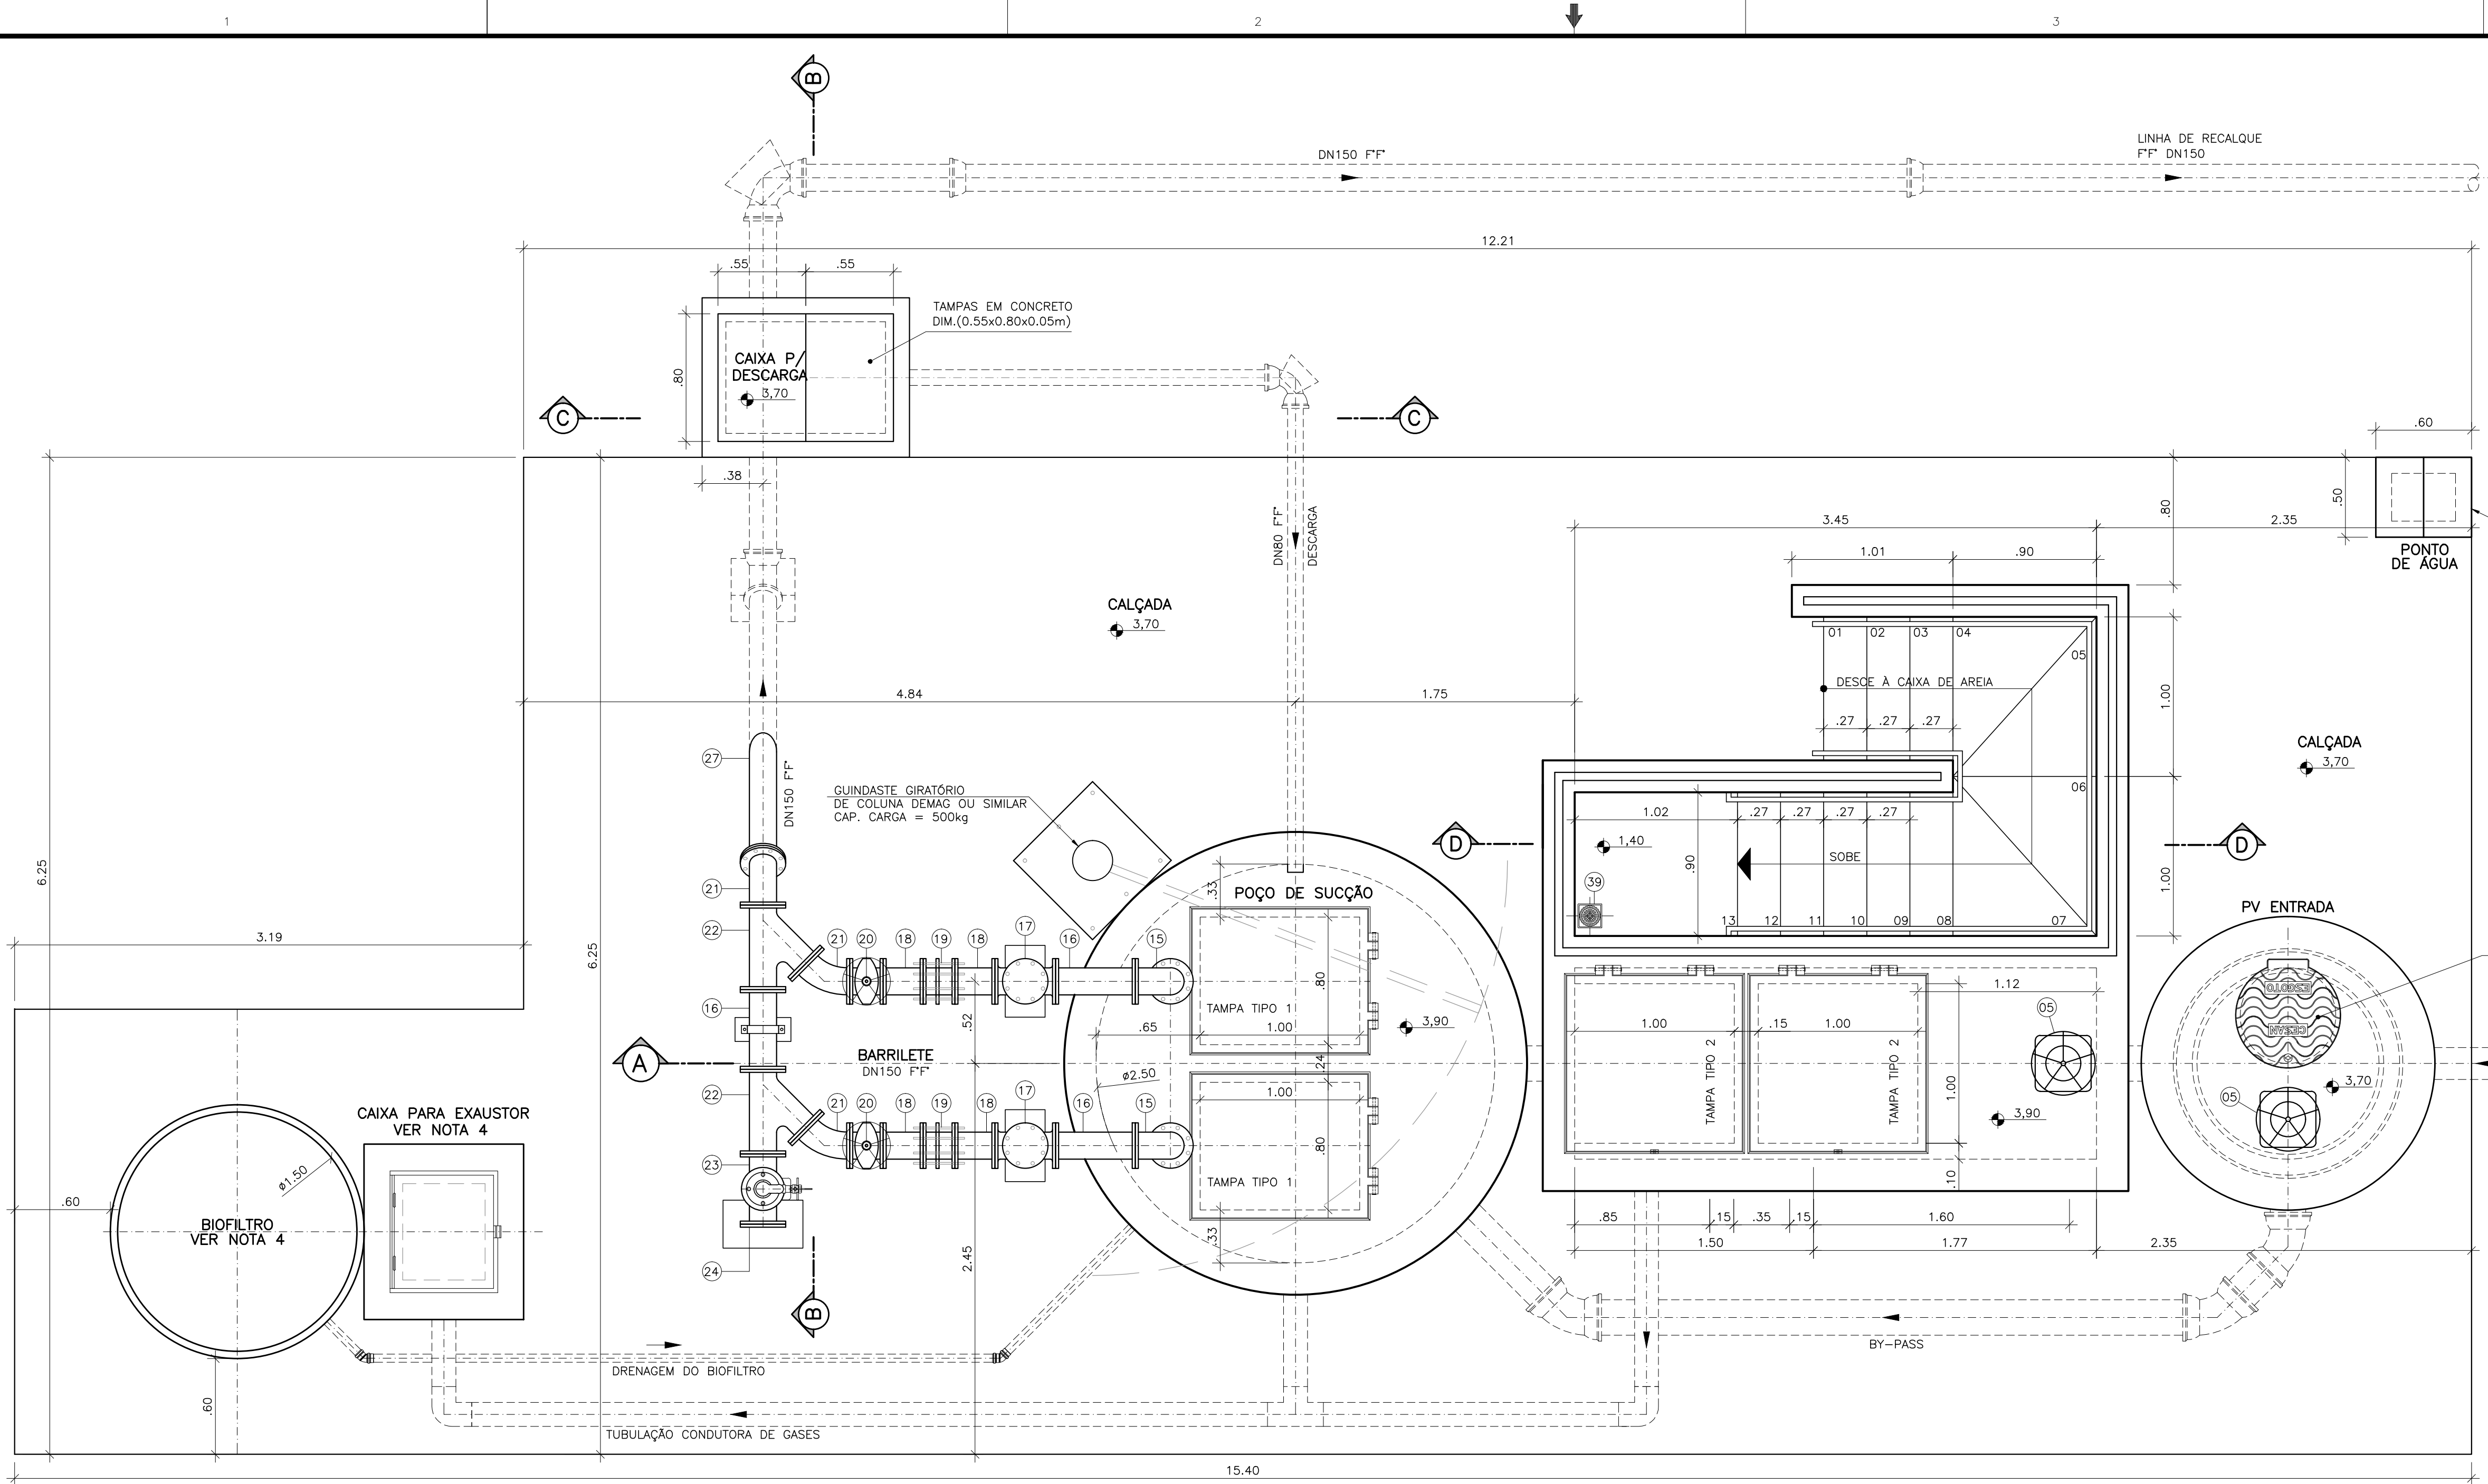


VISTA SUPERIOR
ESC.: 1:25

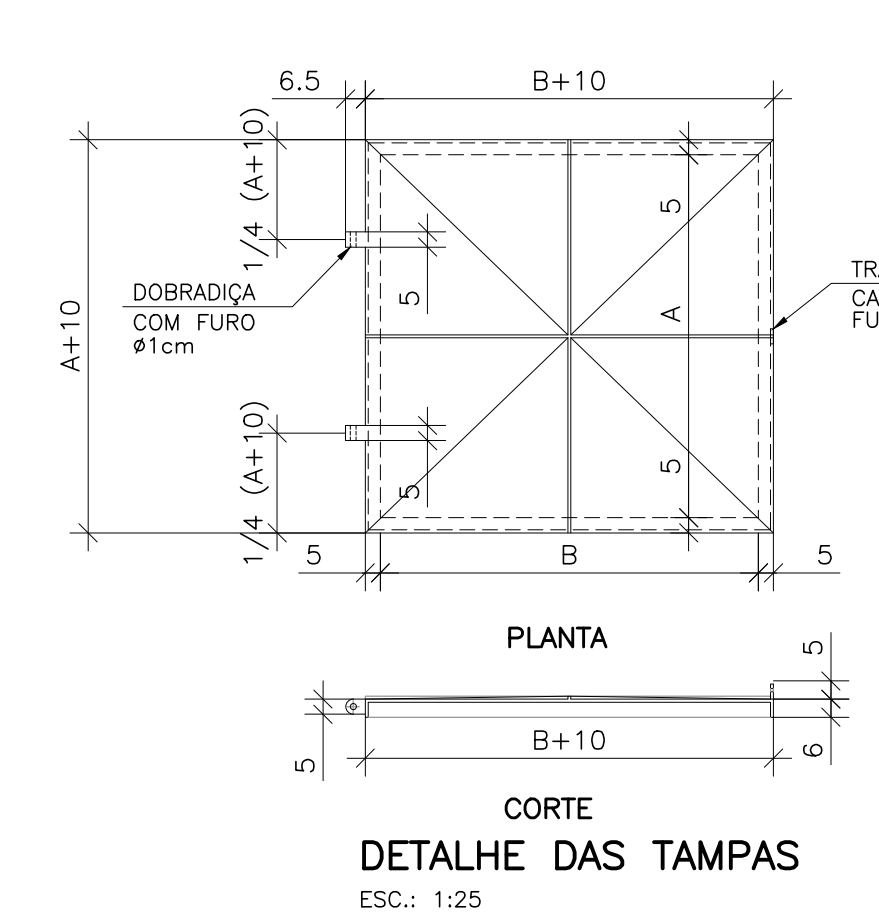

DETALHE DAS TAMPAS
ESC.: 1:25

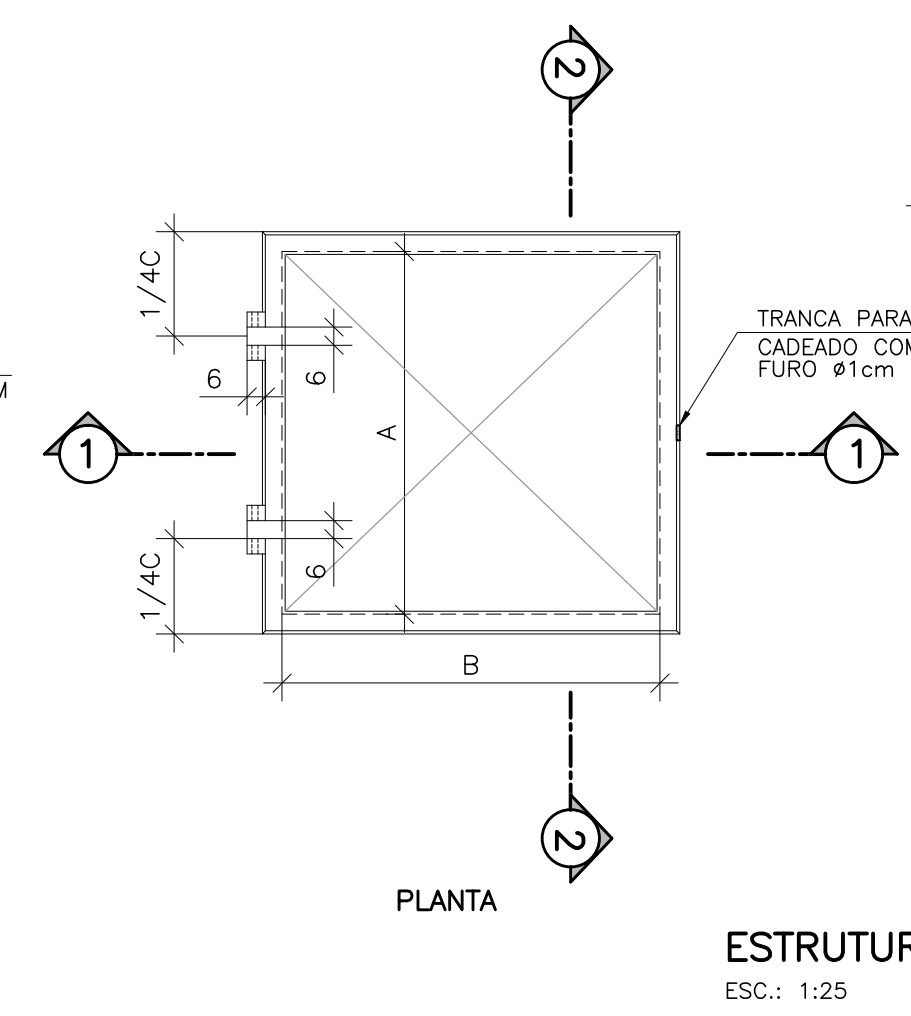

ESTRUTURA DAS TAMPAS
ESC.: 1:25

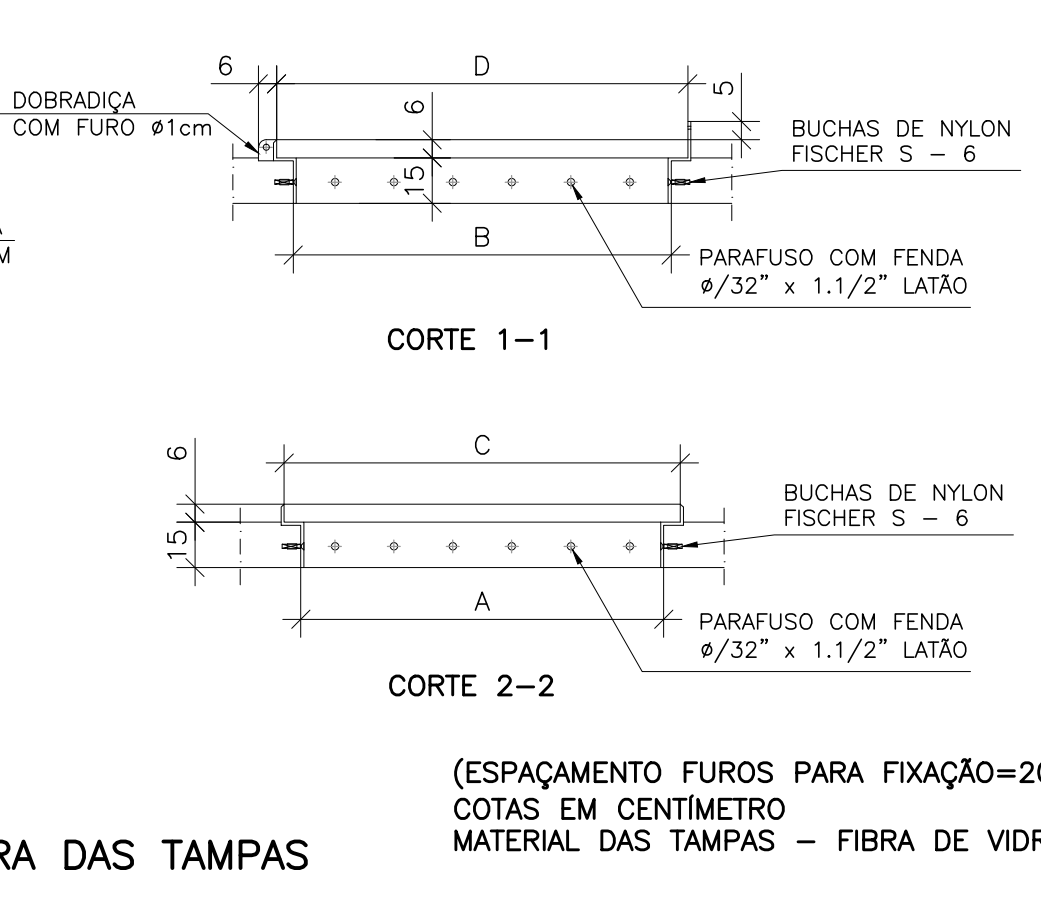

MONTAGEM DAS TAMPAS
ESC.: 1:25

DIMENSÕES TAMPAS PULTRUDADAS						
TAMPA	A	B	C	D	QUANT.	UNID.
	COTAS EM CM					
TIPO 1	80	100	91	111	02	CONJ.
TIPO 2	100	100	111	111	02	CONJ.

OBSERVAÇÃO

- 1-A ESPESSURA DAS PAREDES E A VERIFICAÇÃO DA NECESSIDADE DE ESPAÇAMENTO ENTRE O POÇO DE SUÇÃO E A CAIXA DE AREIA SERÃO DEFINIDAS PELO ESTRUTURAL
- 2-PARA LIMPEZA DA CAIXA DE AREIA, QUANDO NECESSÁRIA, A GRADE DE PISO DEVERÁ SER REMOVIDA E COM AUXÍLIO DE UM CAMINHÃO LIMPA FOSSA SUGAR O EXCESSO ACUMULADO NO FUNDO

NOTAS

- 1-COTAS E ELEVACOES EM METRO, DIAMETRO EM MILIMETRO, EXCETO ONDE INDICADO
- 2-CONFIRMAR MEDIDAS NO LOCAL
- 3-EXTRAVASOR EM TUBO F" DN200, VER PLANTA DE LOCALIZACAO
- 4-O FORMATO DO BIOFILTRO APRESENTADO NESTE PROJETO É ILUSTRATIVO. O BIOFILTRO PODERÁ SER CIRCULAR OU RETANGULAR CONFORME PROJETO PADRÃO A-000-000-00-5-XX-0021 E A-000-000-00-5-XX-0022 RESPECTIVAMENTE. AS DIMENSÕES DO BIOFILTRO DEVERÃO SER DE ACORDO COM O PROJETO PADRÃO E SERÃO DEFINIDAS PELA CESAN.
- 5-A BOMBA DEVERÁ SER FORNECIDA COMPLETA PELO FABRICANTE COM ACESSÓRIOS

NÚMEROS	TÍTULOS	Nº	LOCAL	DISCRIMINAÇÃO	DES.	DIV.	GER.	DATA
PRINCIPAIS DESENHOS DE REFERÊNCIA								
REVISÃO								

CANCELA E SUBSTITUI O DESENHO NÚMERO:

CANCELADO E SUBSTITUÍDO PELO DESENHO NÚMERO:

CENTRO DE DOCUMENTAÇÃO

RECEBIDO: / /

Nº DOC.: _____ ASS.: _____

APROVAÇÃO CESAN:

ASS.: _____ MATR.: _____

UNID.: _____ DATA: / /

ESTA APROVAÇÃO NÃO ISENTA A CONTRATADA DE SUAS RESPONSABILIDADES LEGAIS.

EMITENTE:

PROJETADO:

COORDENADOR:

DESENHADO:

VERIFICADO:

DIVISÃO:

GERÊNCIA:

EMISSÃO CESAN

DATAS

MUNICÍPIO: VILA VELHA

DISTRITO: -

BAIRRO: INTERLAGOS I E II

NOME DO EMPREENDIMENTO: IMPLANTAÇÃO DO SISTEMA DE ESGOTAMENTO SANITÁRIO BARRA DO JUCU, MORADA DO SOL E PONTA DA FRUTA

TÍTULO: ELEVAT. DE ESGOTO BRUTO EEB18 - BACIA M. SOL/INTERLAGOS/SUB-BACIA 18

PROJETO HIDRÁULICO

VISTA SUPERIOR E DETALHE DAS TAMPAS

ESCALA: 1:25

FOLHA: 01/05

Nº CESAN: A-050-002-91-5-XX-0093

REV: 00

ESTE DESENHO É PROPRIEDADE DA COMPANHIA ESPÍRITO SANTENSE DE SANEAMENTO - CESAN E NÃO PODE SER COPIADO SEM SUA AUTORIZAÇÃO.