


COR	ESP.
1	07 0,1
2	07 0,2
3	07 0,3
4	07 0,4
5	07 0,5
6	07 0,6
7	07 0,25
8	07 0,09
9	07 0,15
140	140 0,15
162	162 0,15

A

B

C

ESTE DESENHO É PROPRIEDADE DA
COMPANHIA ESPÍRITO SANTENSE DE
SANEAMENTO - CESAN E NÃO PODE
SER COPIADO SEM SUA AUTORIZAÇÃO.

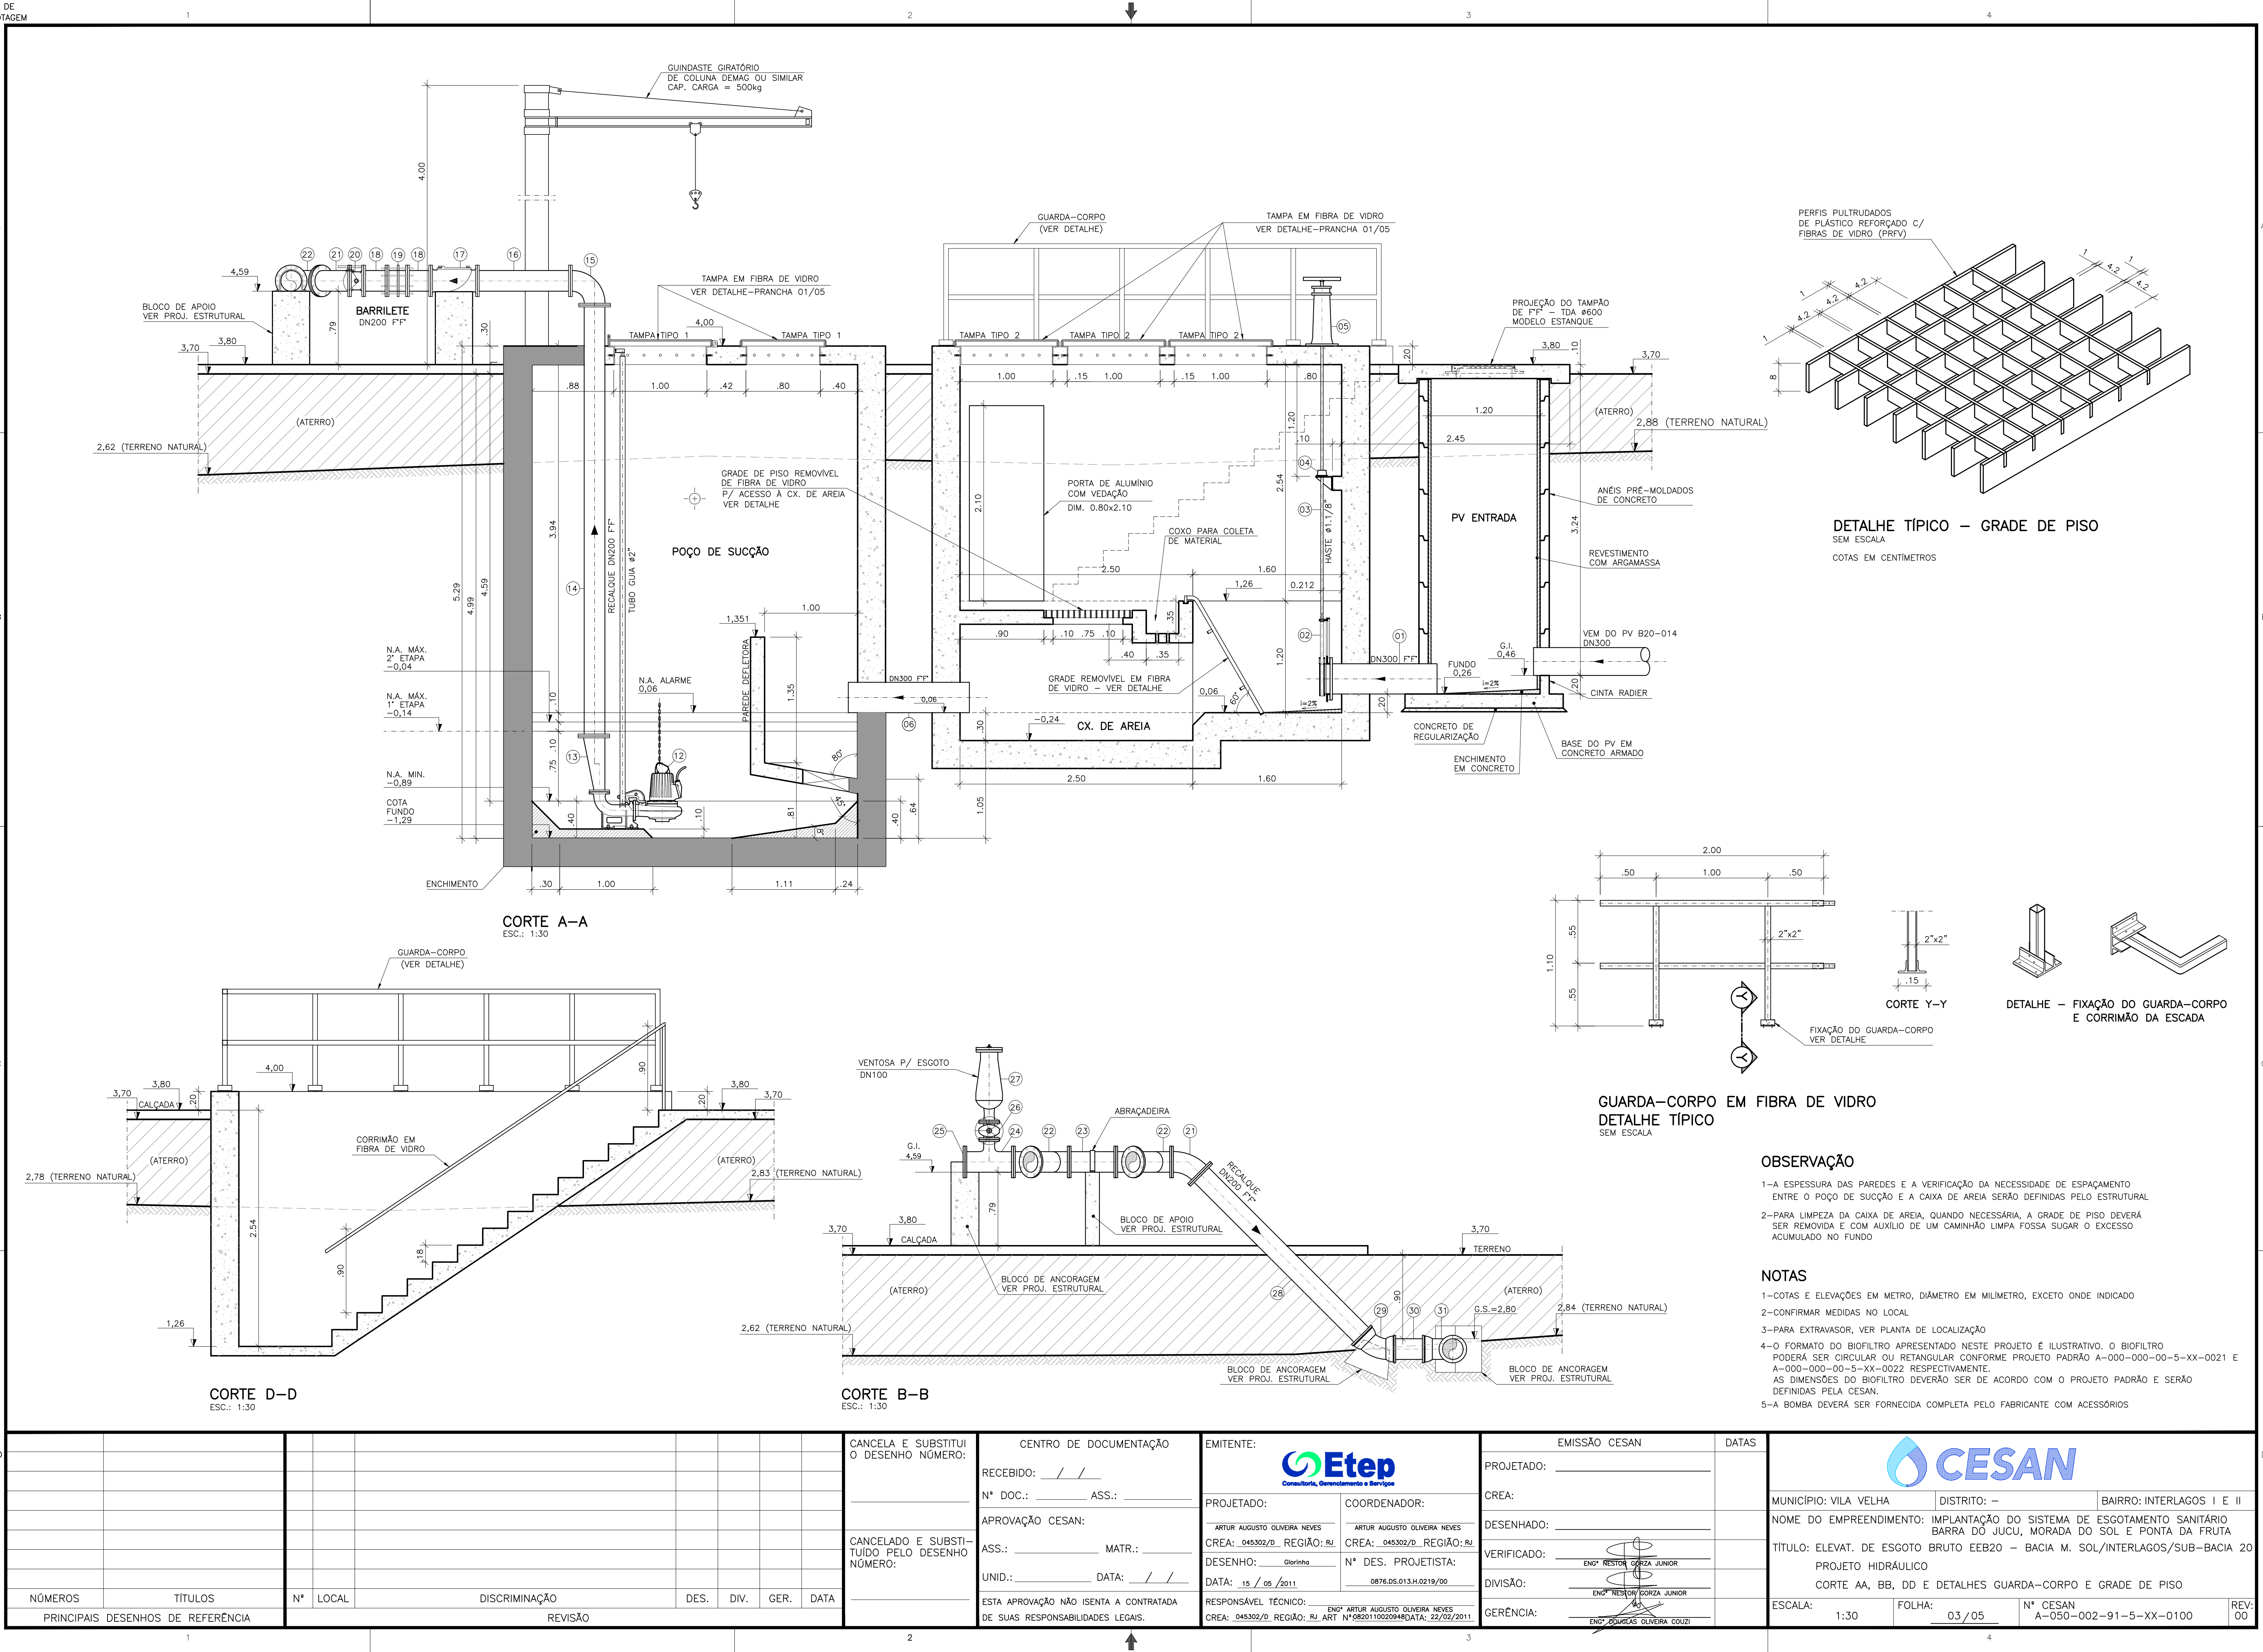

NÚMEROS	TÍTULOS	Nº	LOCAL	DISCRIMINAÇÃO	DES.	DIV.	GER.	DATA
1	PRINCIPAIS DESENHOS DE REFERÊNCIA			REVISÃO				

CANCELA E SUBSTITUI O DESENHO NÚMERO:	CENTRO DE DOCUMENTAÇÃO	EMITENTE:	EMISSÃO CESAN	DATAS
CANCELADO E SUBSTITUÍDO PELO DESENHO NÚMERO:	RECEBIDO: / / Nº DOC.: _____ ASS.: _____ APROVAÇÃO CESAN: ASS.: _____ MATR.: _____ UNID.: _____ DATA: / / ESTA APROVAÇÃO NÃO ISENTA A CONTRATADA DE SUAS RESPONSABILIDADES LEGAIS.	PROJETADO: CREA: ARTUR AUGUSTO OLIVEIRA NEVES COORDENADOR: CREA: ARTUR AUGUSTO OLIVEIRA NEVES DESENHADO: Glorinha Nº DES. PROJETISTA: 0876.05.013.H.0219/00 DATA: 15 / 05 / 2011 RESPONSÁVEL TÉCNICO: CREA: 045302/D. REGIÃO: RJ ART Nº 9820110020949 DATA: 22/02/2011	PROJETADO: CREA: DESENHADO: VERIFICADO: DIVISÃO: GERÊNCIA:	MUNICÍPIO: VILA VELHA DISTRITO: - BAIRRO: INTERLAGOS I E II NOME DO EMPREENDIMENTO: IMPLANTAÇÃO DO SISTEMA DE ESGOTAMENTO SANITÁRIO BARRA DO JUCU, MORADA DO SOL E PONTA DA FRUTA TÍTULO: ELEVAT. DE ESGOTO BRUTO EEB20 - BACIA M. SOL/INTERLAGOS/SUB-BACIA 20 PROJETO HIDRÁULICO CORTE AA, BB, DD E DETALHES GUARDA-CORPO E GRADE DE PISO ESCALA: 1:30 FOLHA: 03/05 Nº CESAN: A-050-002-91-5-XX-0100 REV: 00