
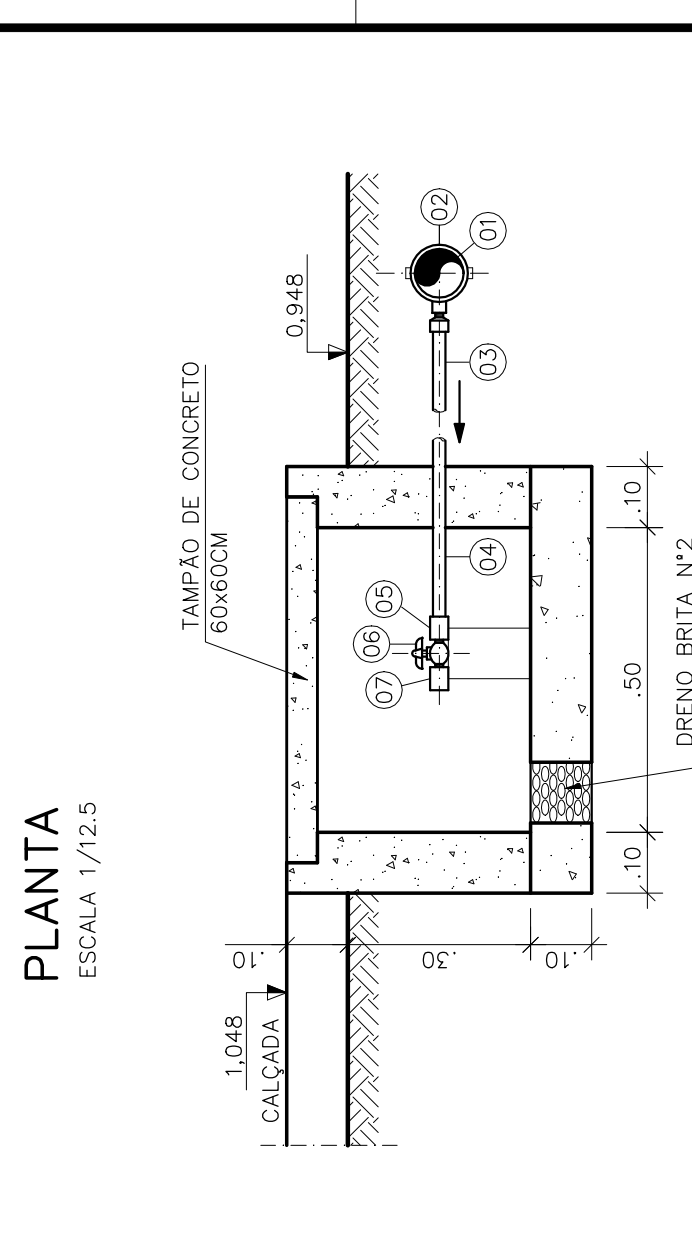
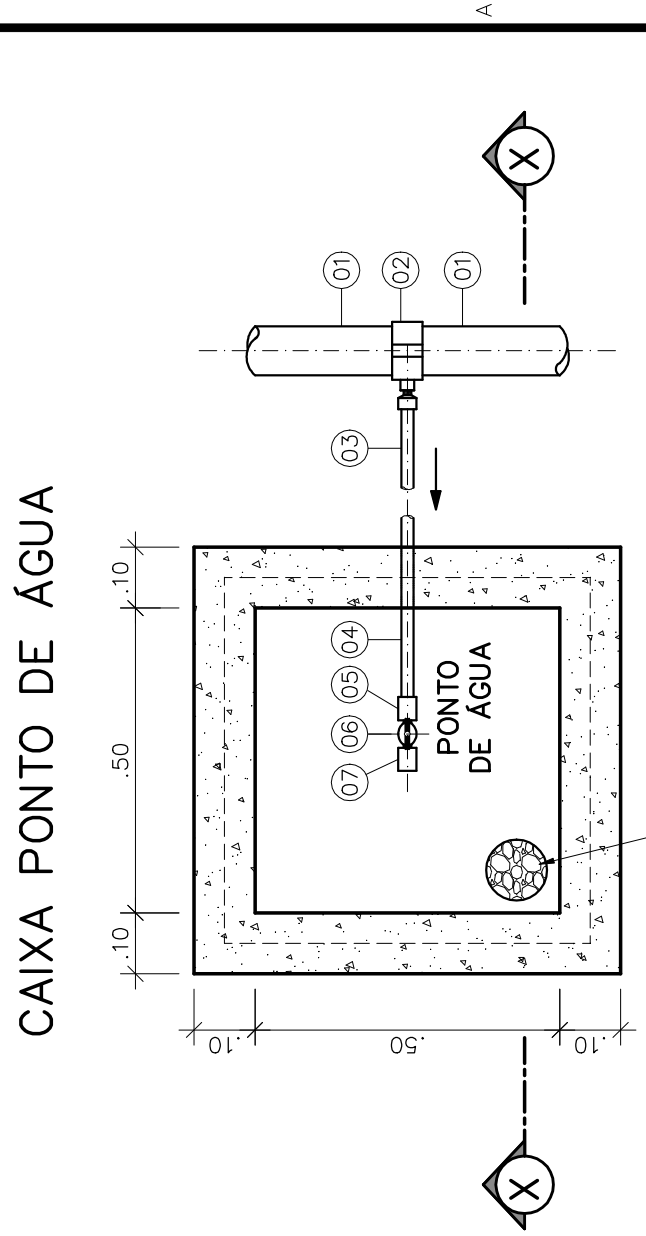



ESP:
1 07 0,1
2 07 0,2
3 07 0,3
4 07 0,4
5 07 0,5
6 07 0,6
7 07 0,25
8 07 0,09
9 07 0,15
10 07 0,15
162 162 0,15

CAIXA PONTO DE ÁGUA

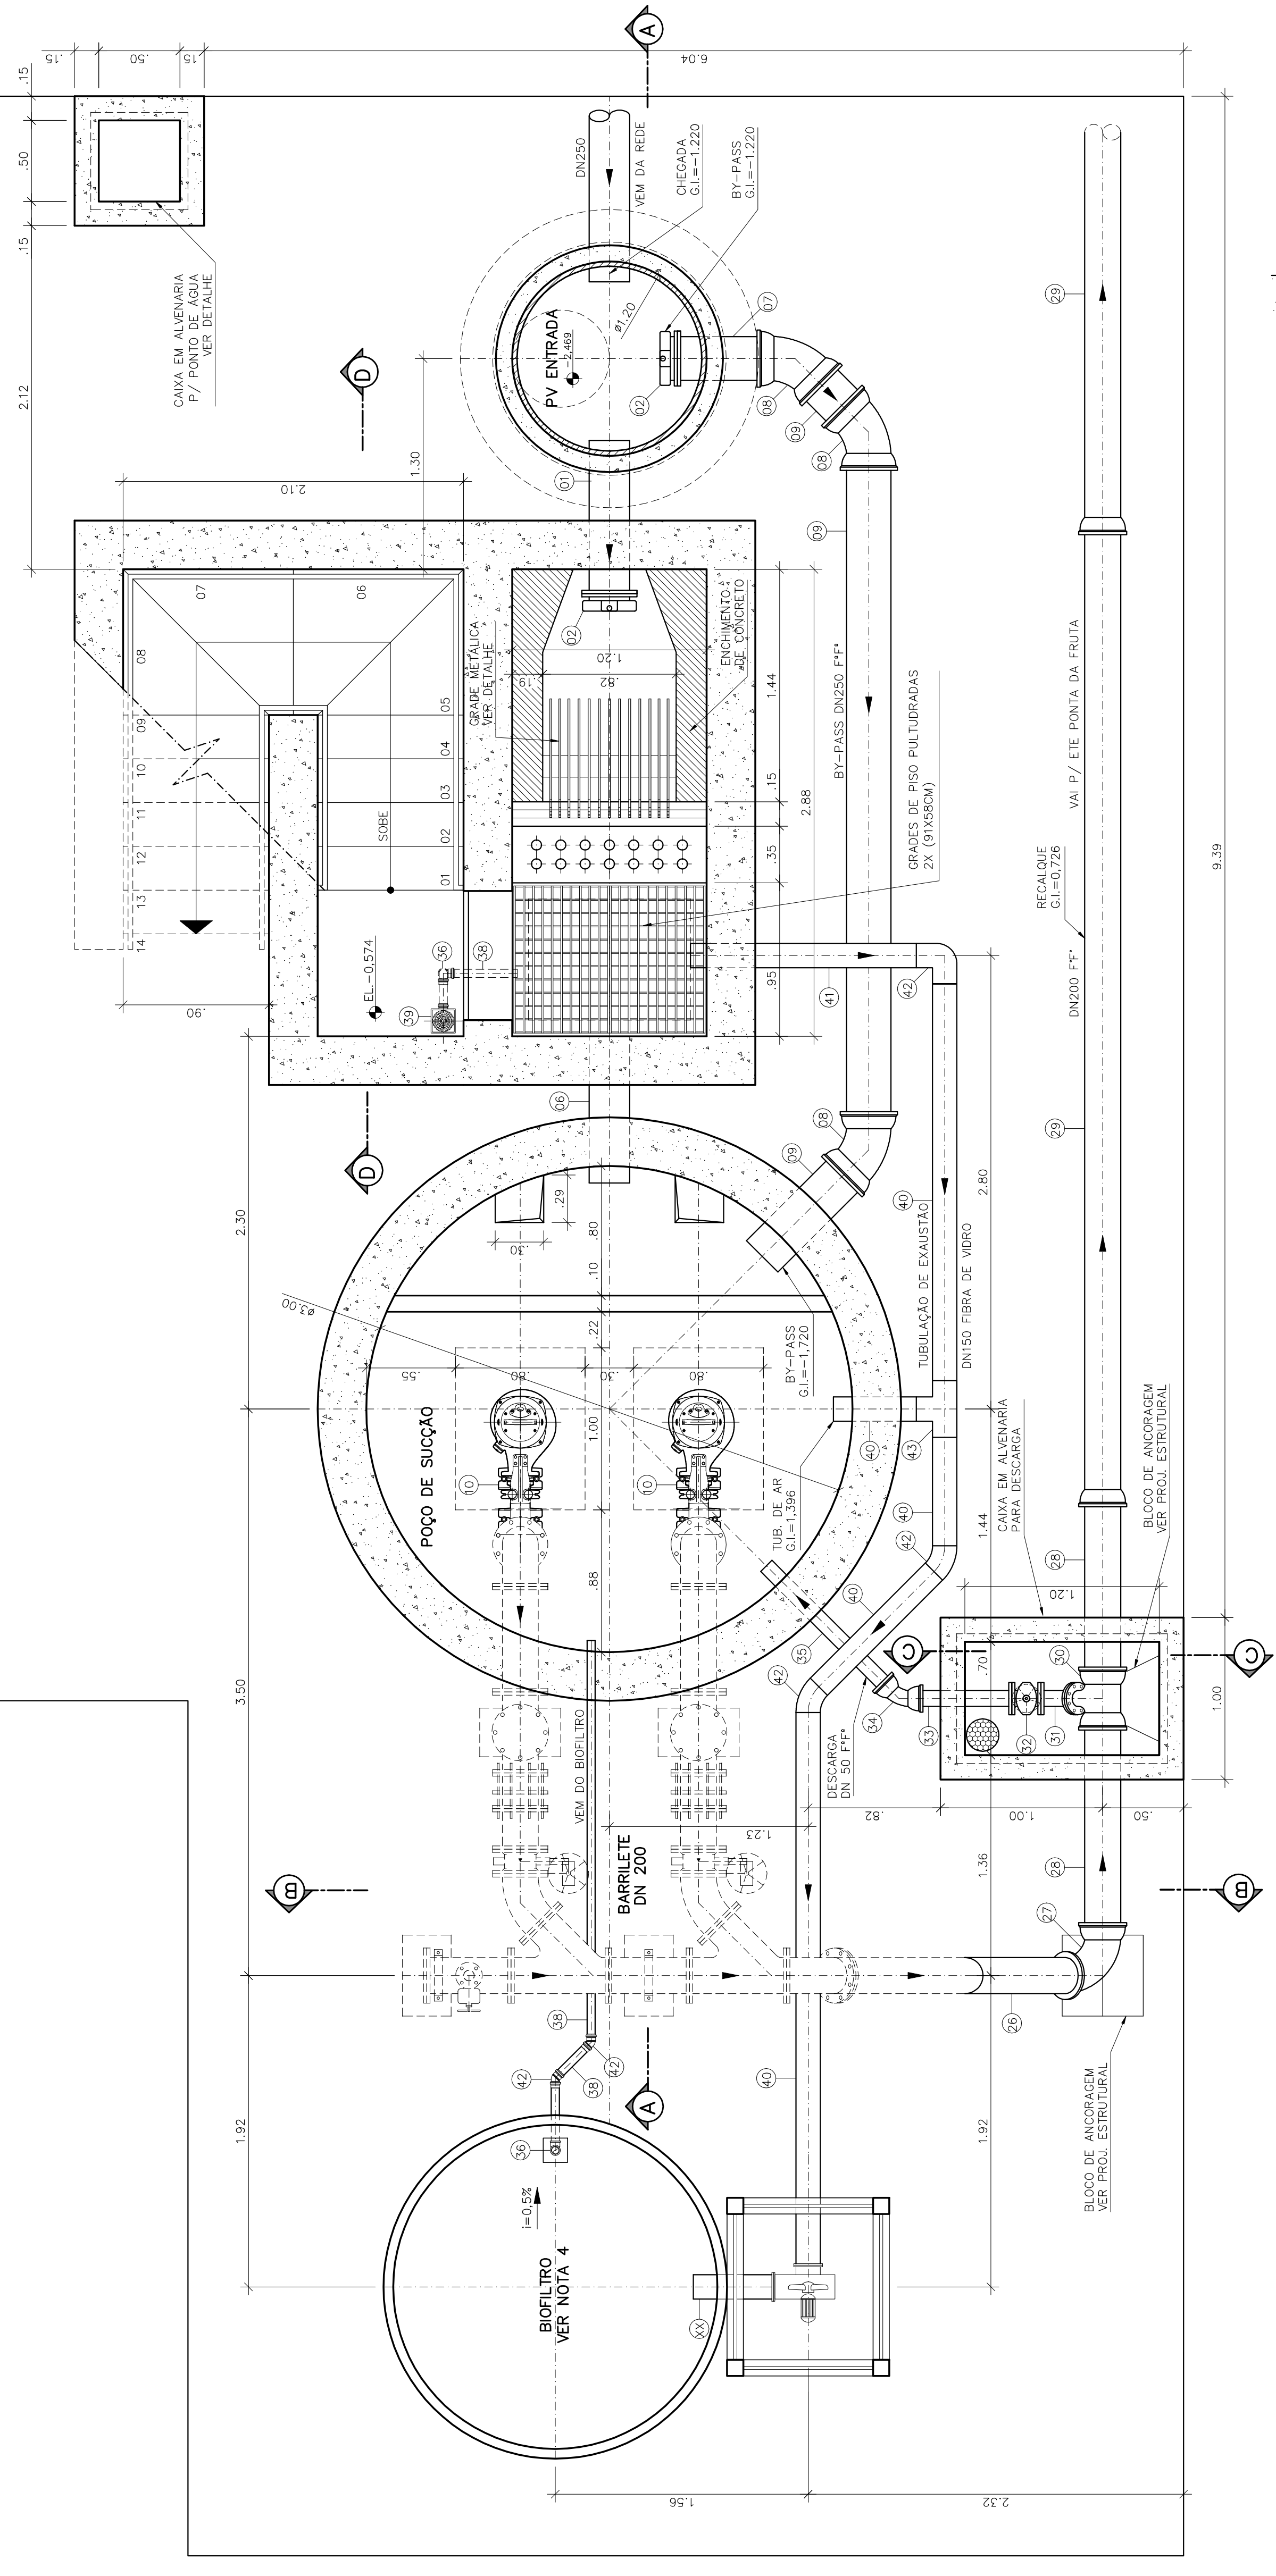

CORTE X-X
ESCALA 1/12,5

ITEM	DESCRIÇÃO	DIÂMETRO	MATERIAL	QUANT.	OBS
1	TUBO PVC JE	75	PVC	-	
2	COLAR TOMADA C/ TRAVAS	85x1/2"	PVC	01	
3	ADAPT. SOLD. CURTO BR	20x1/2"	PVC	01	
4	TUBO PVC RÍGIDO SOLDÁVEL	20	PVC	-	
5	LUVA SOLD. E C/ ROSCA	20x1/2"	PVC	01	
6	REGISTRO ESFERA BORBOLETA	1/2"	PVC	01	
7	LUVA COM ROSCA	1/2"	PVC	01	NOTA 2

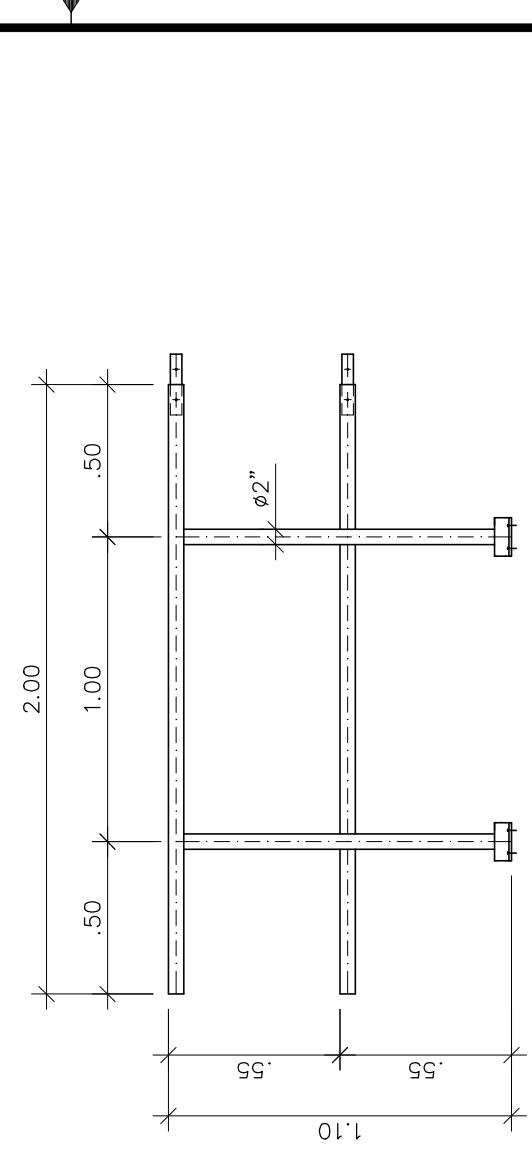

GUARDA-CORPO EM FIBRA DE VIDRO
DETALHE TÍPICO
SEM ESCALA
COTAS EM METRO

OBSERVAÇÃO


- 1-A ESPESSURA DAS PAREDES E A VERIFICAÇÃO DA NECESSIDADE DE ESPAÇAMENTO ENTRE O POÇO DE SUÇÃO E A CAIXA DE ÁREA SERÃO DEFINIDAS PELO ESTRUTURAL
- 2-PARA LIMPEZA DA CAIXA DE ÁREA, QUANDO NECESSÁRIA, A GRADE DE PISO DEVERÁ SER REMOVIDA E COM AUXÍLIO DE UM CAMINHÃO LIMPA FOSSA SUGAR O EXCESSO ACUMULADO NO FUNDO

NOTAS

- 1-COTAS E ELEVACOES EM METRO, DIÂMETRO EM MILÍMETRO, EXCETO ONDE INDICADO
- 2-CONFIRMAR MEDIDAS NO LOCAL.
- 3-A BOMBA DEVERÁ SER FORNECIDA COMPLETA PELO FABRICANTE COM ACESSÓRIOS
- 4-PARA DETALHES DA CX. PARA EXAUSTOR E BIOFILTRO, VER PADRÃO Nº


DETALHE DO GRADEAMENTO EM FIBRA DE VIDRO

SEM ESCALA
COTAS EM CENTÍMETRO

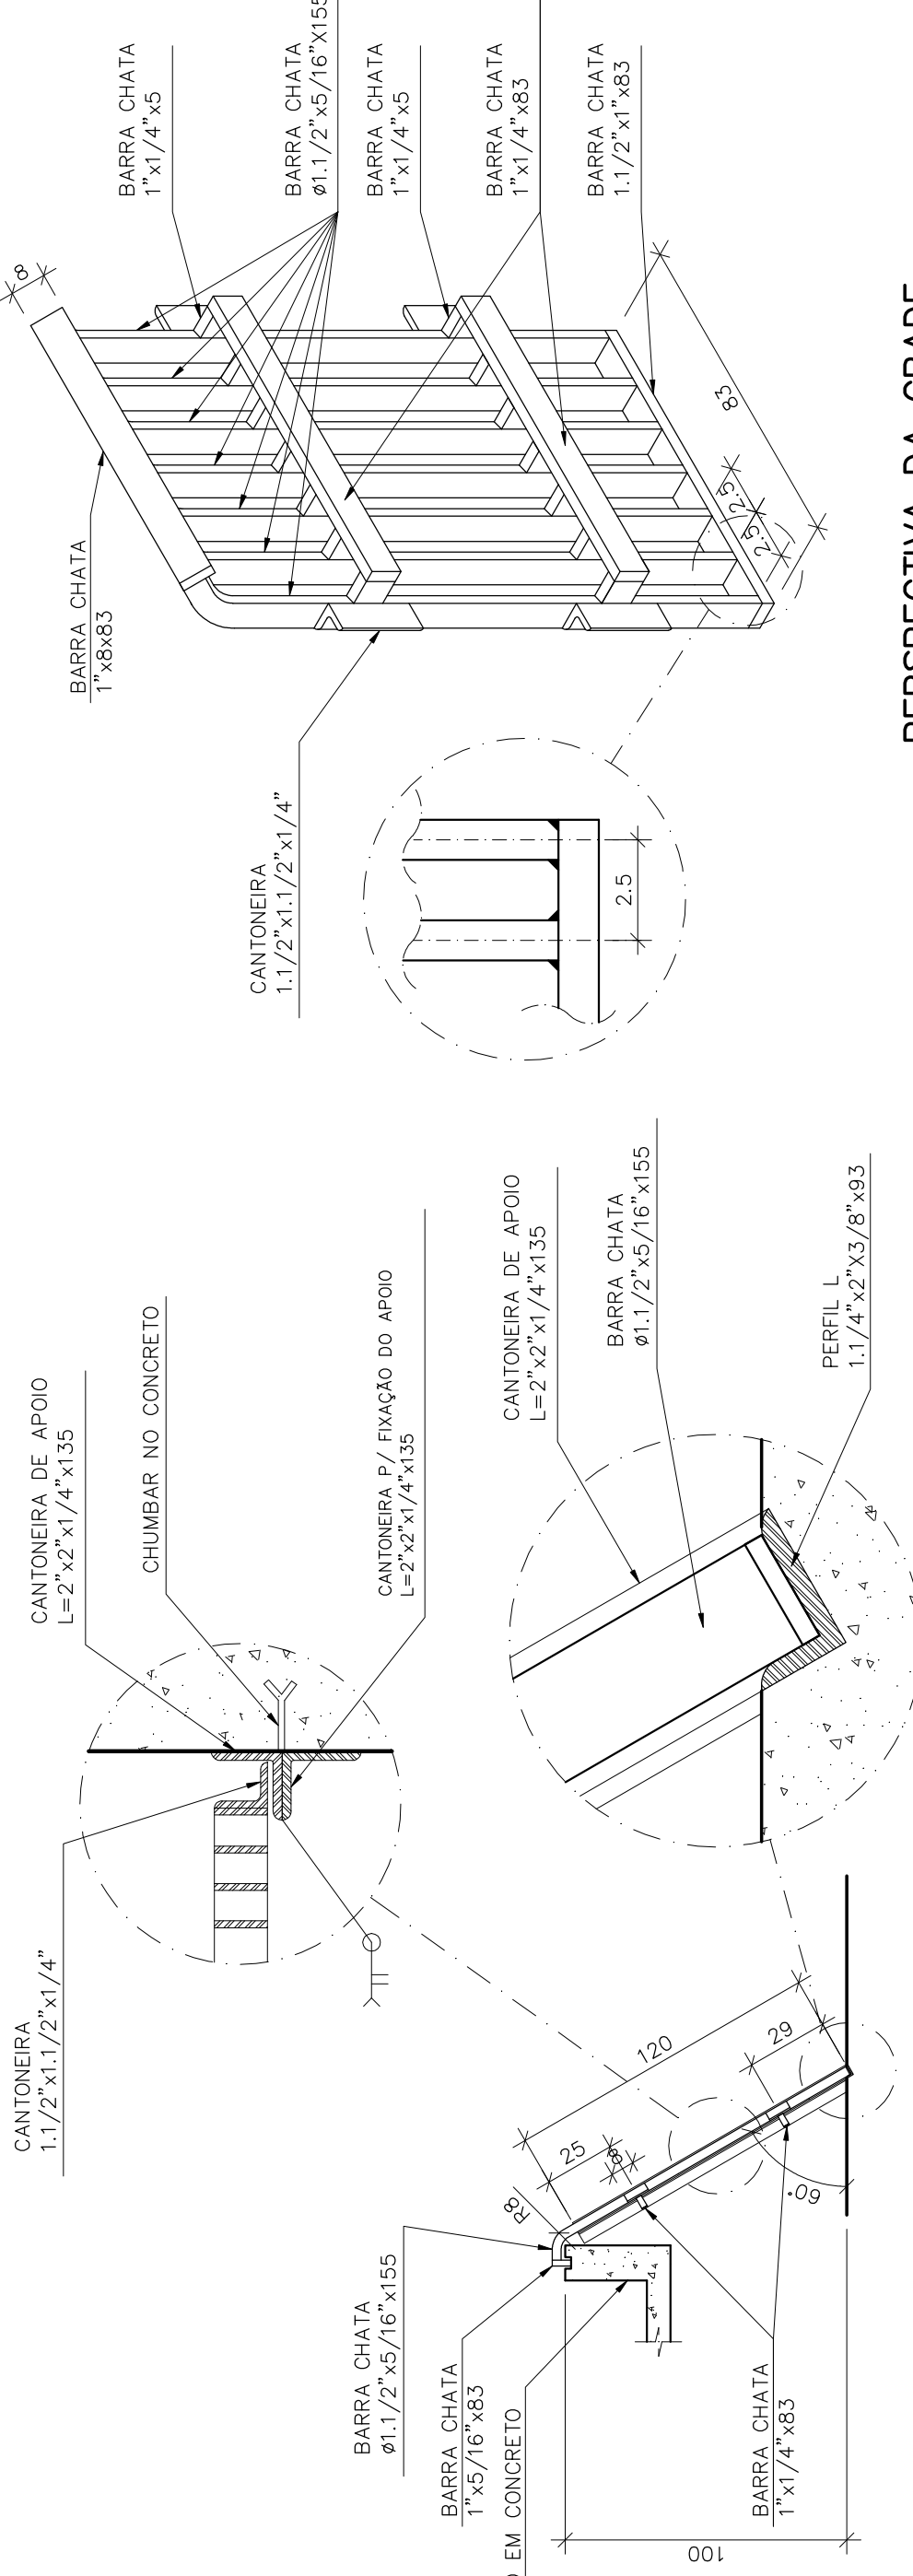


PERSPECTIVA DA GRADE

SEM ESCALA
COTAS EM CENTÍMETRO

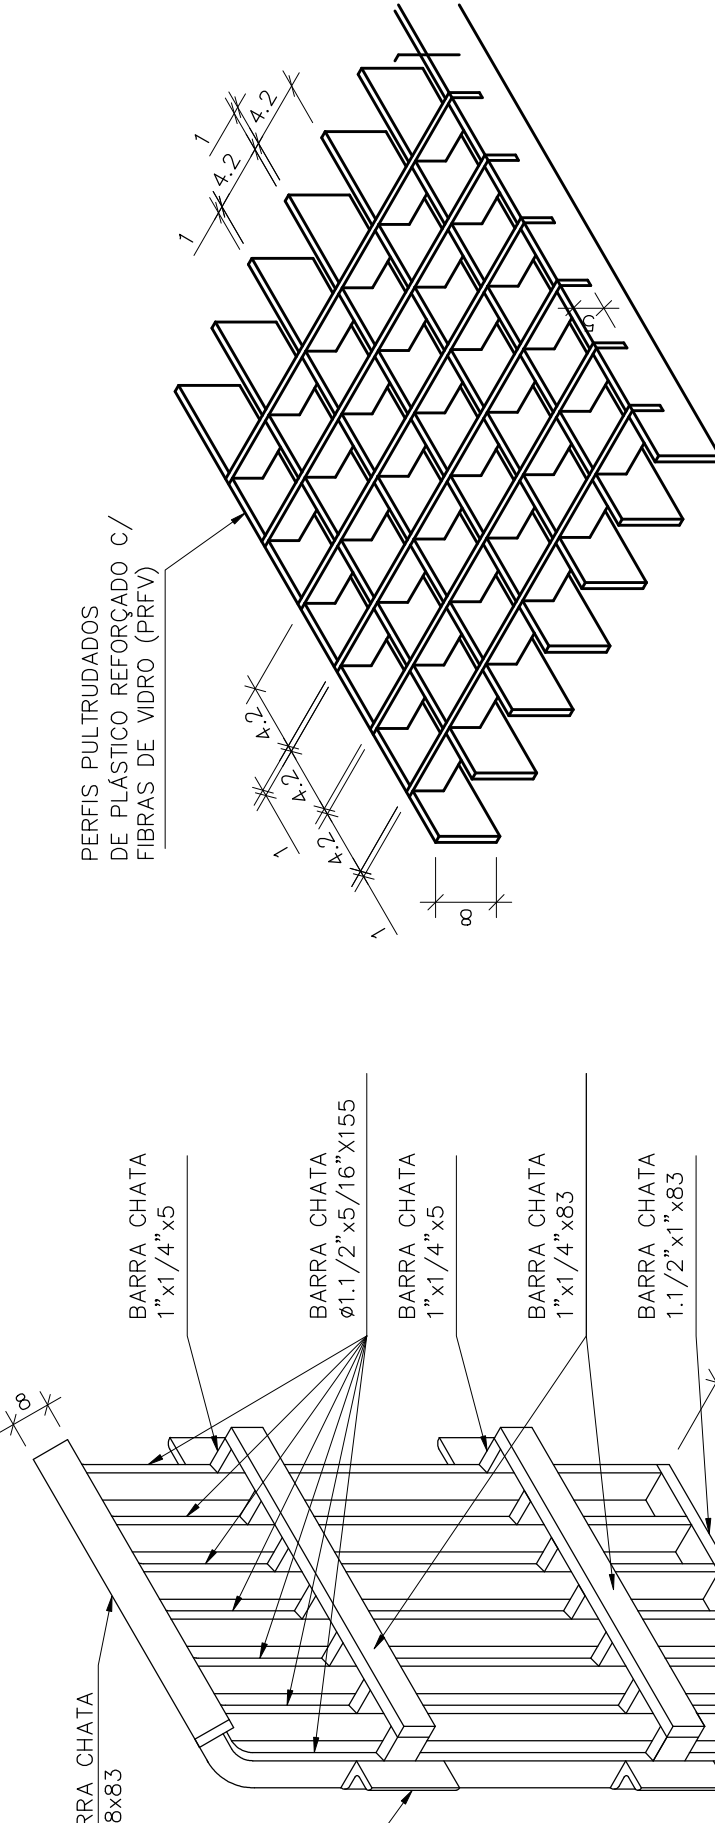

DETALHE TÍPICO - GRADE DE PISO

SEM ESCALA
COTAS EM CENTÍMETRO

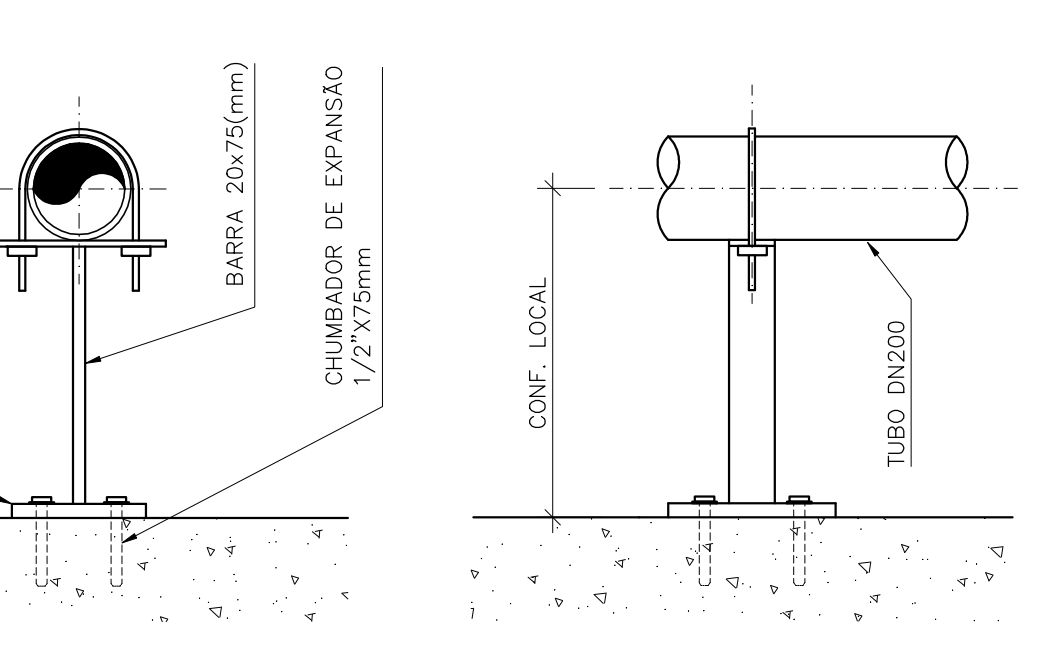

DETALHE DA ABRAÇADEIRA

ESCALA 1/12,5

NÚMEROS	TÍTULOS
PRINCIPAIS DESENHOS DE REFERÊNCIA	

Nº	LOCAL	DISCRIMINAÇÃO	DES.	DIV.	GER.	DATA
		REVISÃO				

CANCELAR E SUBSTITUIR O DESENHO NÚMERO:	CENTRO DE DOCUMENTAÇÃO
RECEBIDO: / / Nº DOC.: / / ASS.: APPROVAÇÃO CESAN: ASS.: MATR.: UNID.: DATA: / /	RECEBIDO: / / Nº DOC.: / / ASS.: APPROVAÇÃO CESAN: ASS.: MATR.: UNID.: DATA: / /

EMITENTE:	EMISSÃO CESAN	DATAS
PROJETADO: CREA: DESENHADO: VERIFICADO: DIVISÃO: GERÊNCIA:	PROJETADO: CREA: DESENHADO: VERIFICADO: DIVISÃO: GERÊNCIA:	PROJETADO: CREA: DESENHADO: VERIFICADO: DIVISÃO: GERÊNCIA:

MUNICÍPIO: VILA VELHA		DISTRITO: -	BAIRRO: PRAIA DOS RECIFES
NOME DO EMPREENDIMENTO: IMPLANTAÇÃO DO SISTEMA DE ESGOTAMENTO SANITÁRIO BARRA DO JUCU, MORADA DO SOL E PONTA DA FRUTA			
TÍTULO: ELEVATÓRIA DE ESGOTO BRUTO EEB17 - BACIA BARRA DO JUCU			
PROJETO HIDRÁULICO			
PL. BAIXA/DETALHES GRADES CX. ÁREA/TOMADA DE ÁGUA-PLANTA E CORTE			
ESCALA: 1:25	FOLHA: 02/ 04	Nº CESAN: A-050-002-91-5-X-0104	REV: 00

