


COR	FSP
1	07 01
2	07 02
3	07 03
4	07 04
5	07 05
6	07 06
7	07 07
8	07 08
9	07 09

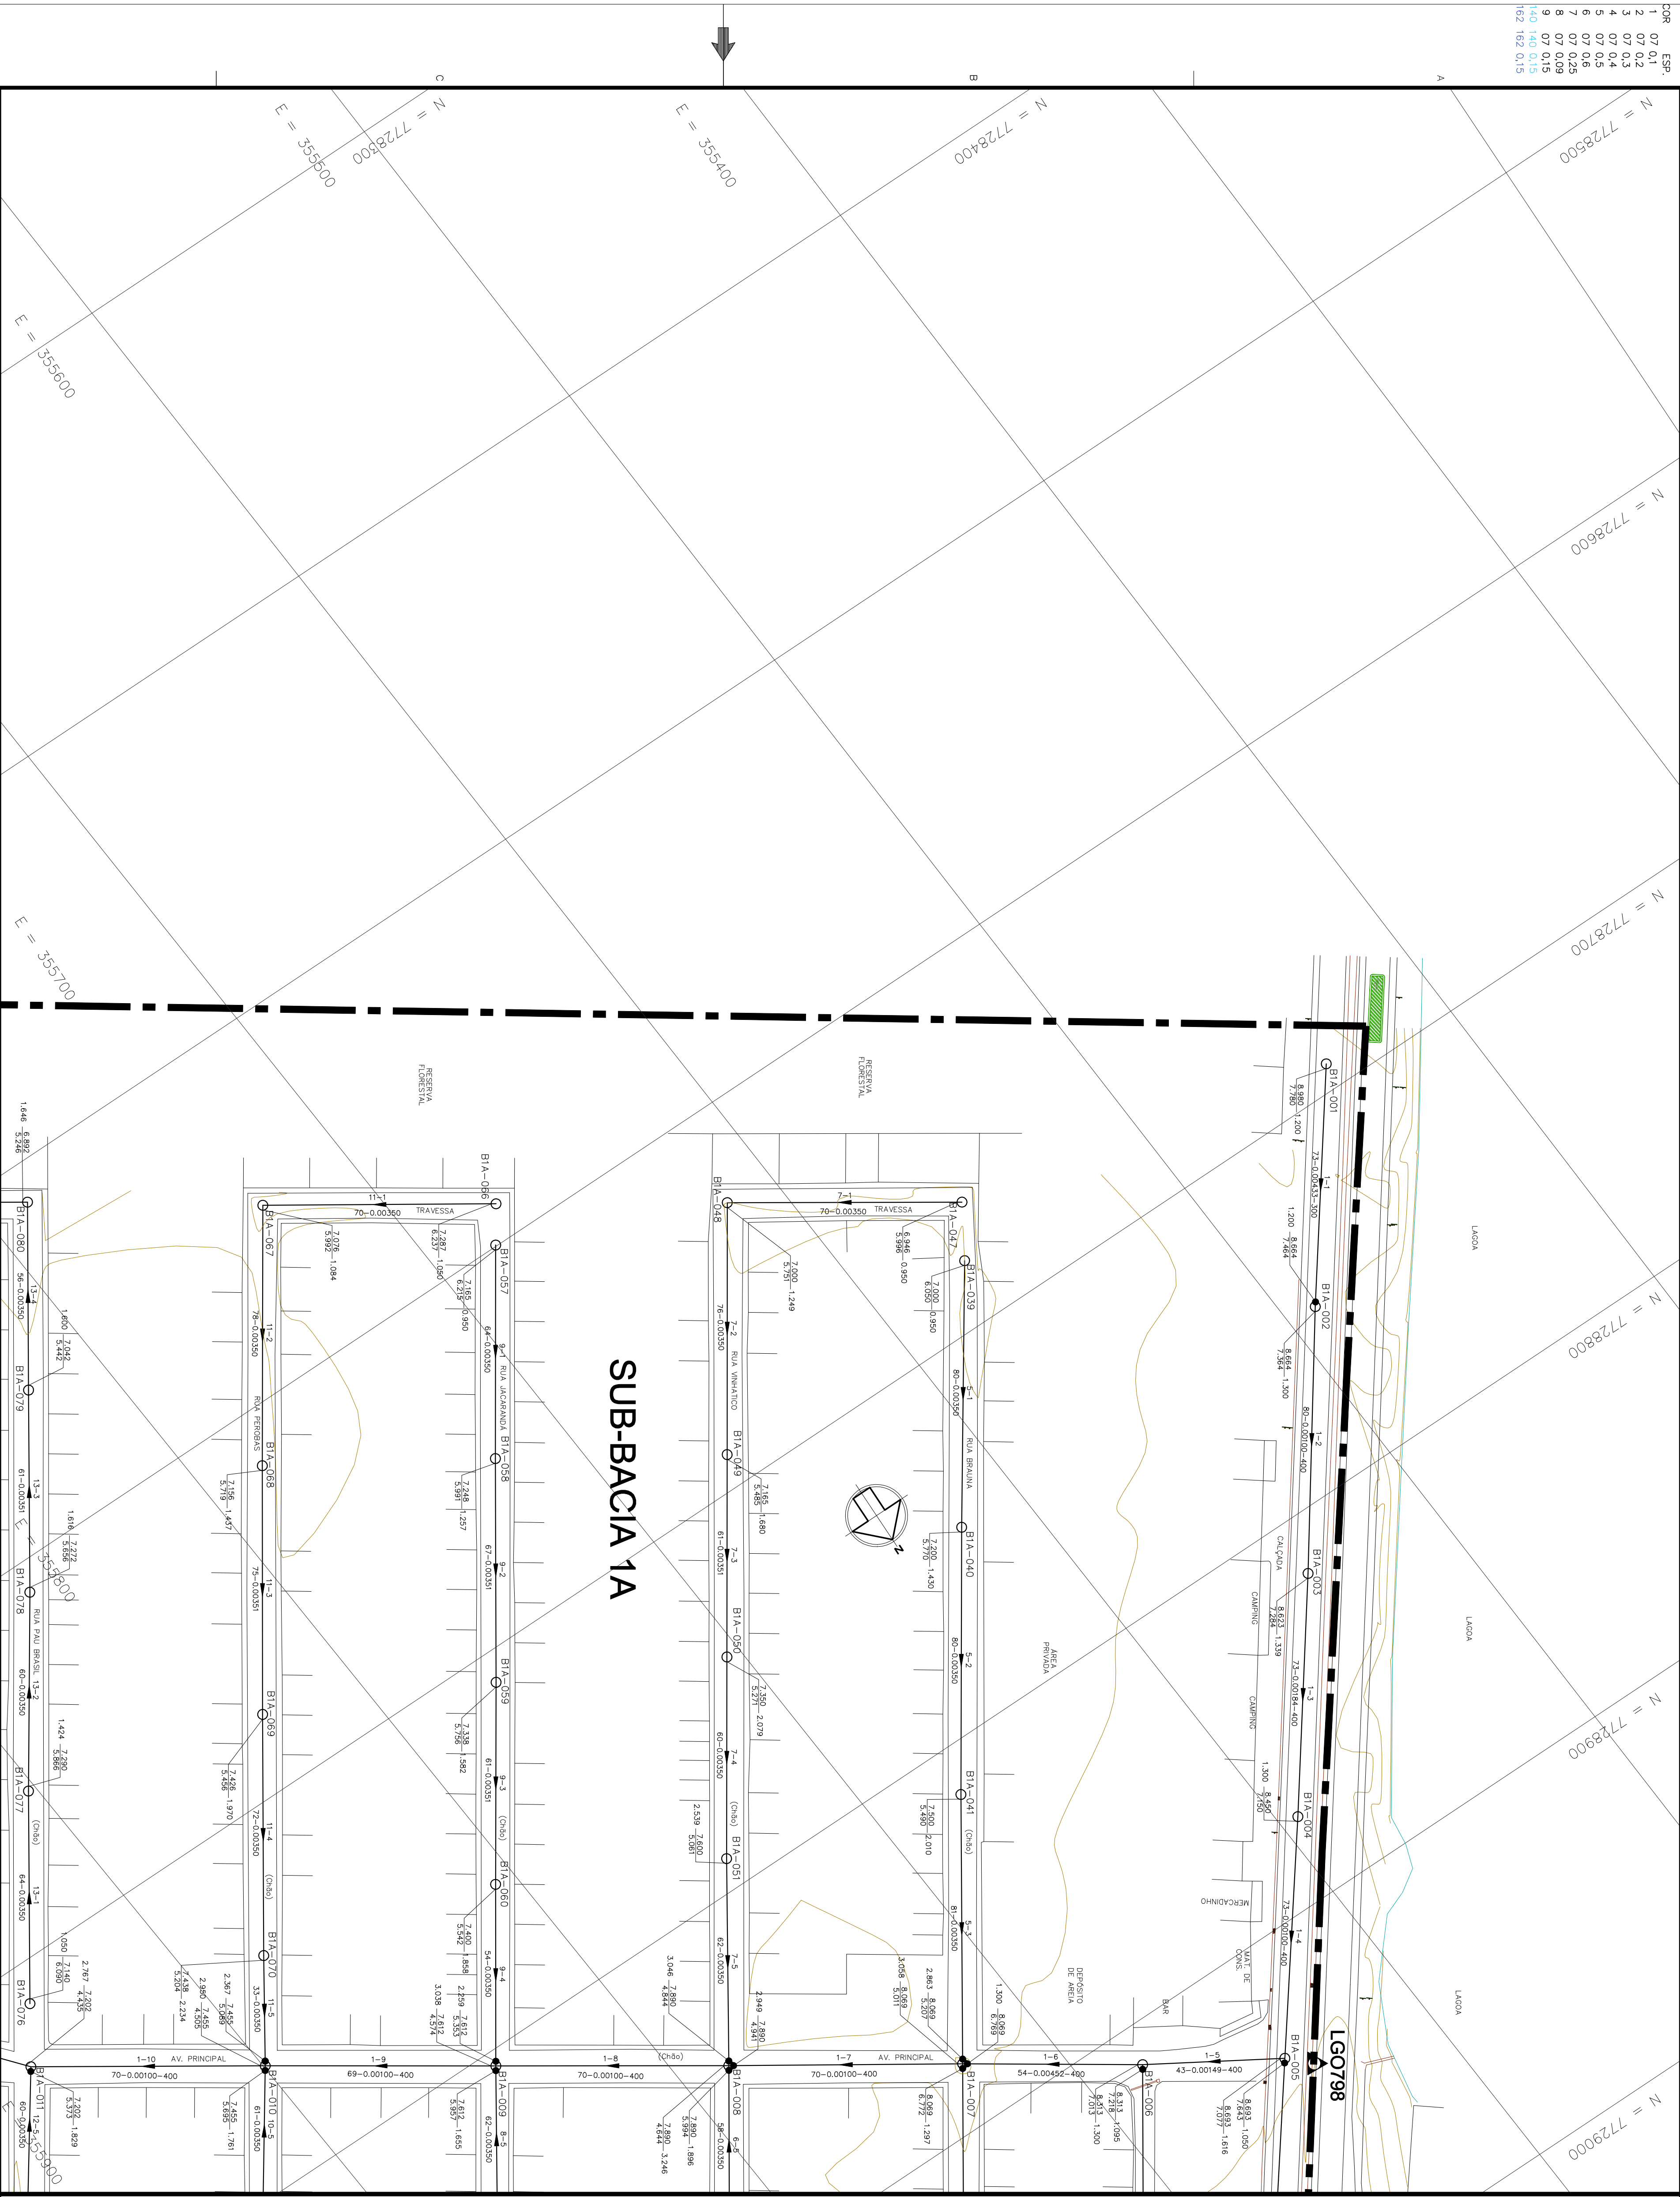

CANCELA E SUBSTITUI
O DESENHO NÚMERO:

RECEBIDO: / /
ASS: / /
Nº DOC: / /

EMITENTE:

PROJETADO: / /
DESENHADO: / /
VERIFICADO: / /
DIVISÃO: / /

PROJETO: / /
DATA: / /


DATAS

MUNICÍPIO: VILA VELHA
DISTRITO: -
NOME DO EMPREENDIMENTO: IMPLANTAÇÃO DO SISTEMA DE ESGOTAMENTO SANITÁRIO
TÍTULO: REDE COLETORA DE ESGOTO - BACIA PONTA DA FRUTA
PROJETO HIDRÁULICO - PLANTA DA REDE COLETORA
SUB-BACIA 1A, PLANTA 1/3

REV: 00

LEGENDA

- LIMITE ENTRE SUB-BACIAS
- REDE COLETORA PROJETADA - 1ª ETAPA
- PV COM DEGRAU
- POÇO DE VISITA
- SENTIDO DO FLUXO
- NÚMERO DA BACIA - NÚMERO DO PV
- VÍCIOS
- VERTICE DO COLETO
- NÚMERO DO COLETO
- NÚMERO DO TRECHO
- EXTENSÃO DO TRECHO (m)
- DECLIVIDADE DO TRECHO (m/m)
- MATERIAL (QUANDO DIFERENTE DE PVC)
- DIÂMETRO (QUANDO DIFERENTE DE 150MM)
- C.T.
- COTA DE FUNDO
- PROFUNDIDADE
- ESTAÇÃO ELEVATÓRIA DE ESGOTO BRUTO

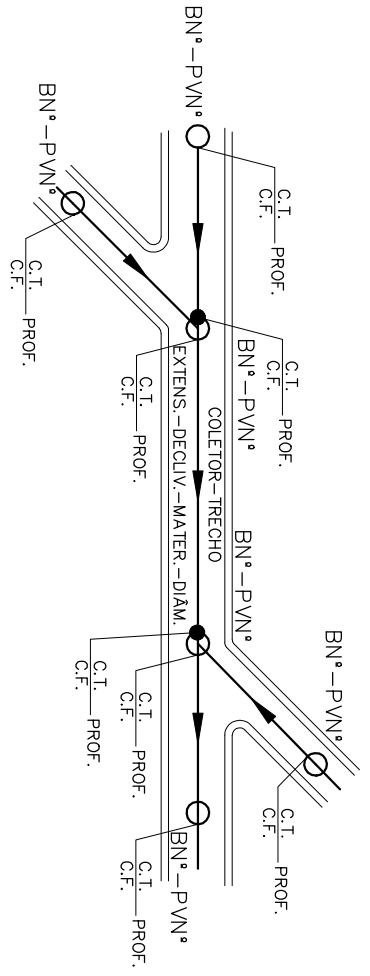

NOTAS:

- 1 - DIMENSÕES E ELEVACÕES EM METRO, EXCETO ONDE INDICADO.
- 2 - NOS TRECHOS ONDE A REDE POSSUI RECORVAMENTO INTERIOR A 0,90m, A REDE DEVE SER PROJECTADA COM RECORVAMENTO INTERIOR A 0,90m, NA LARGURA DE (DIÂMETRO+0,20m PARA CADA LADO) E ESPESURA DE 0,10m.
- 3 - A TUBULAÇÃO COLETORA COM DIÂMETROS INFERIORES OU IGUAIS A DN400 DEVE SER PROJECTADA COM JUNTAS ELÁSTICAS E DEVEJA ATENDER NBR 7202, SENDO QUE, PARA DIÂMETROS MAIORES, NÃO DEVERÁ SER UTILIZADO O DIÂMETRO DE 10 CM A PARTIR DA DEGRADANTE SUPERIOR.
- 4 - O RECORVAMENTO DO TUBO EM MATERIAL GRANULAR DEVERÁ SER NO MÍNIMO DE 10 CM A PARTIR DA DEGRADANTE SUPERIOR.
- 5 - O REATORIO DE VÁLVULA DEVERÁ PROCEDER DE ACORDO COM A PRESCRIÇÃO TÉCNICA DE SERVIÇO DA CESAN.
- 6 - AS INTERFERÊNCIAS FORAM IDENTIFICADAS CONFORME DADOS DO LEVANTAMENTO TOPOGRÁFICO FORNECIDO PELA CESAN, E POSSÍVEL, QUE POR OCASIÃO DA OBRA, SURJAM OUTRAS INTERFERÊNCIAS NÃO CULMINADAS E CASO AS MESMAS VENHAM INTERFERIR NO TRAÇADO DA REDE, SERÁ NECESSÁRIO AJUSTE NO PROJETO, ALÉM DISSO CUIDADOS DEVERÃO SER TOMADOS PARA NÃO DANIFICAR A REDE DE ABASTECIMENTO DE ÁGUA QUE GERALMENTE EXISTE NA RUA E NÃO FOI IDENTIFICADA.

ARTICULAÇÃO:

