


COR	FSP
1	07 01
2	07 02
3	07 03
4	07 04
5	07 05
6	07 06
7	07 07
8	07 08
9	07 09

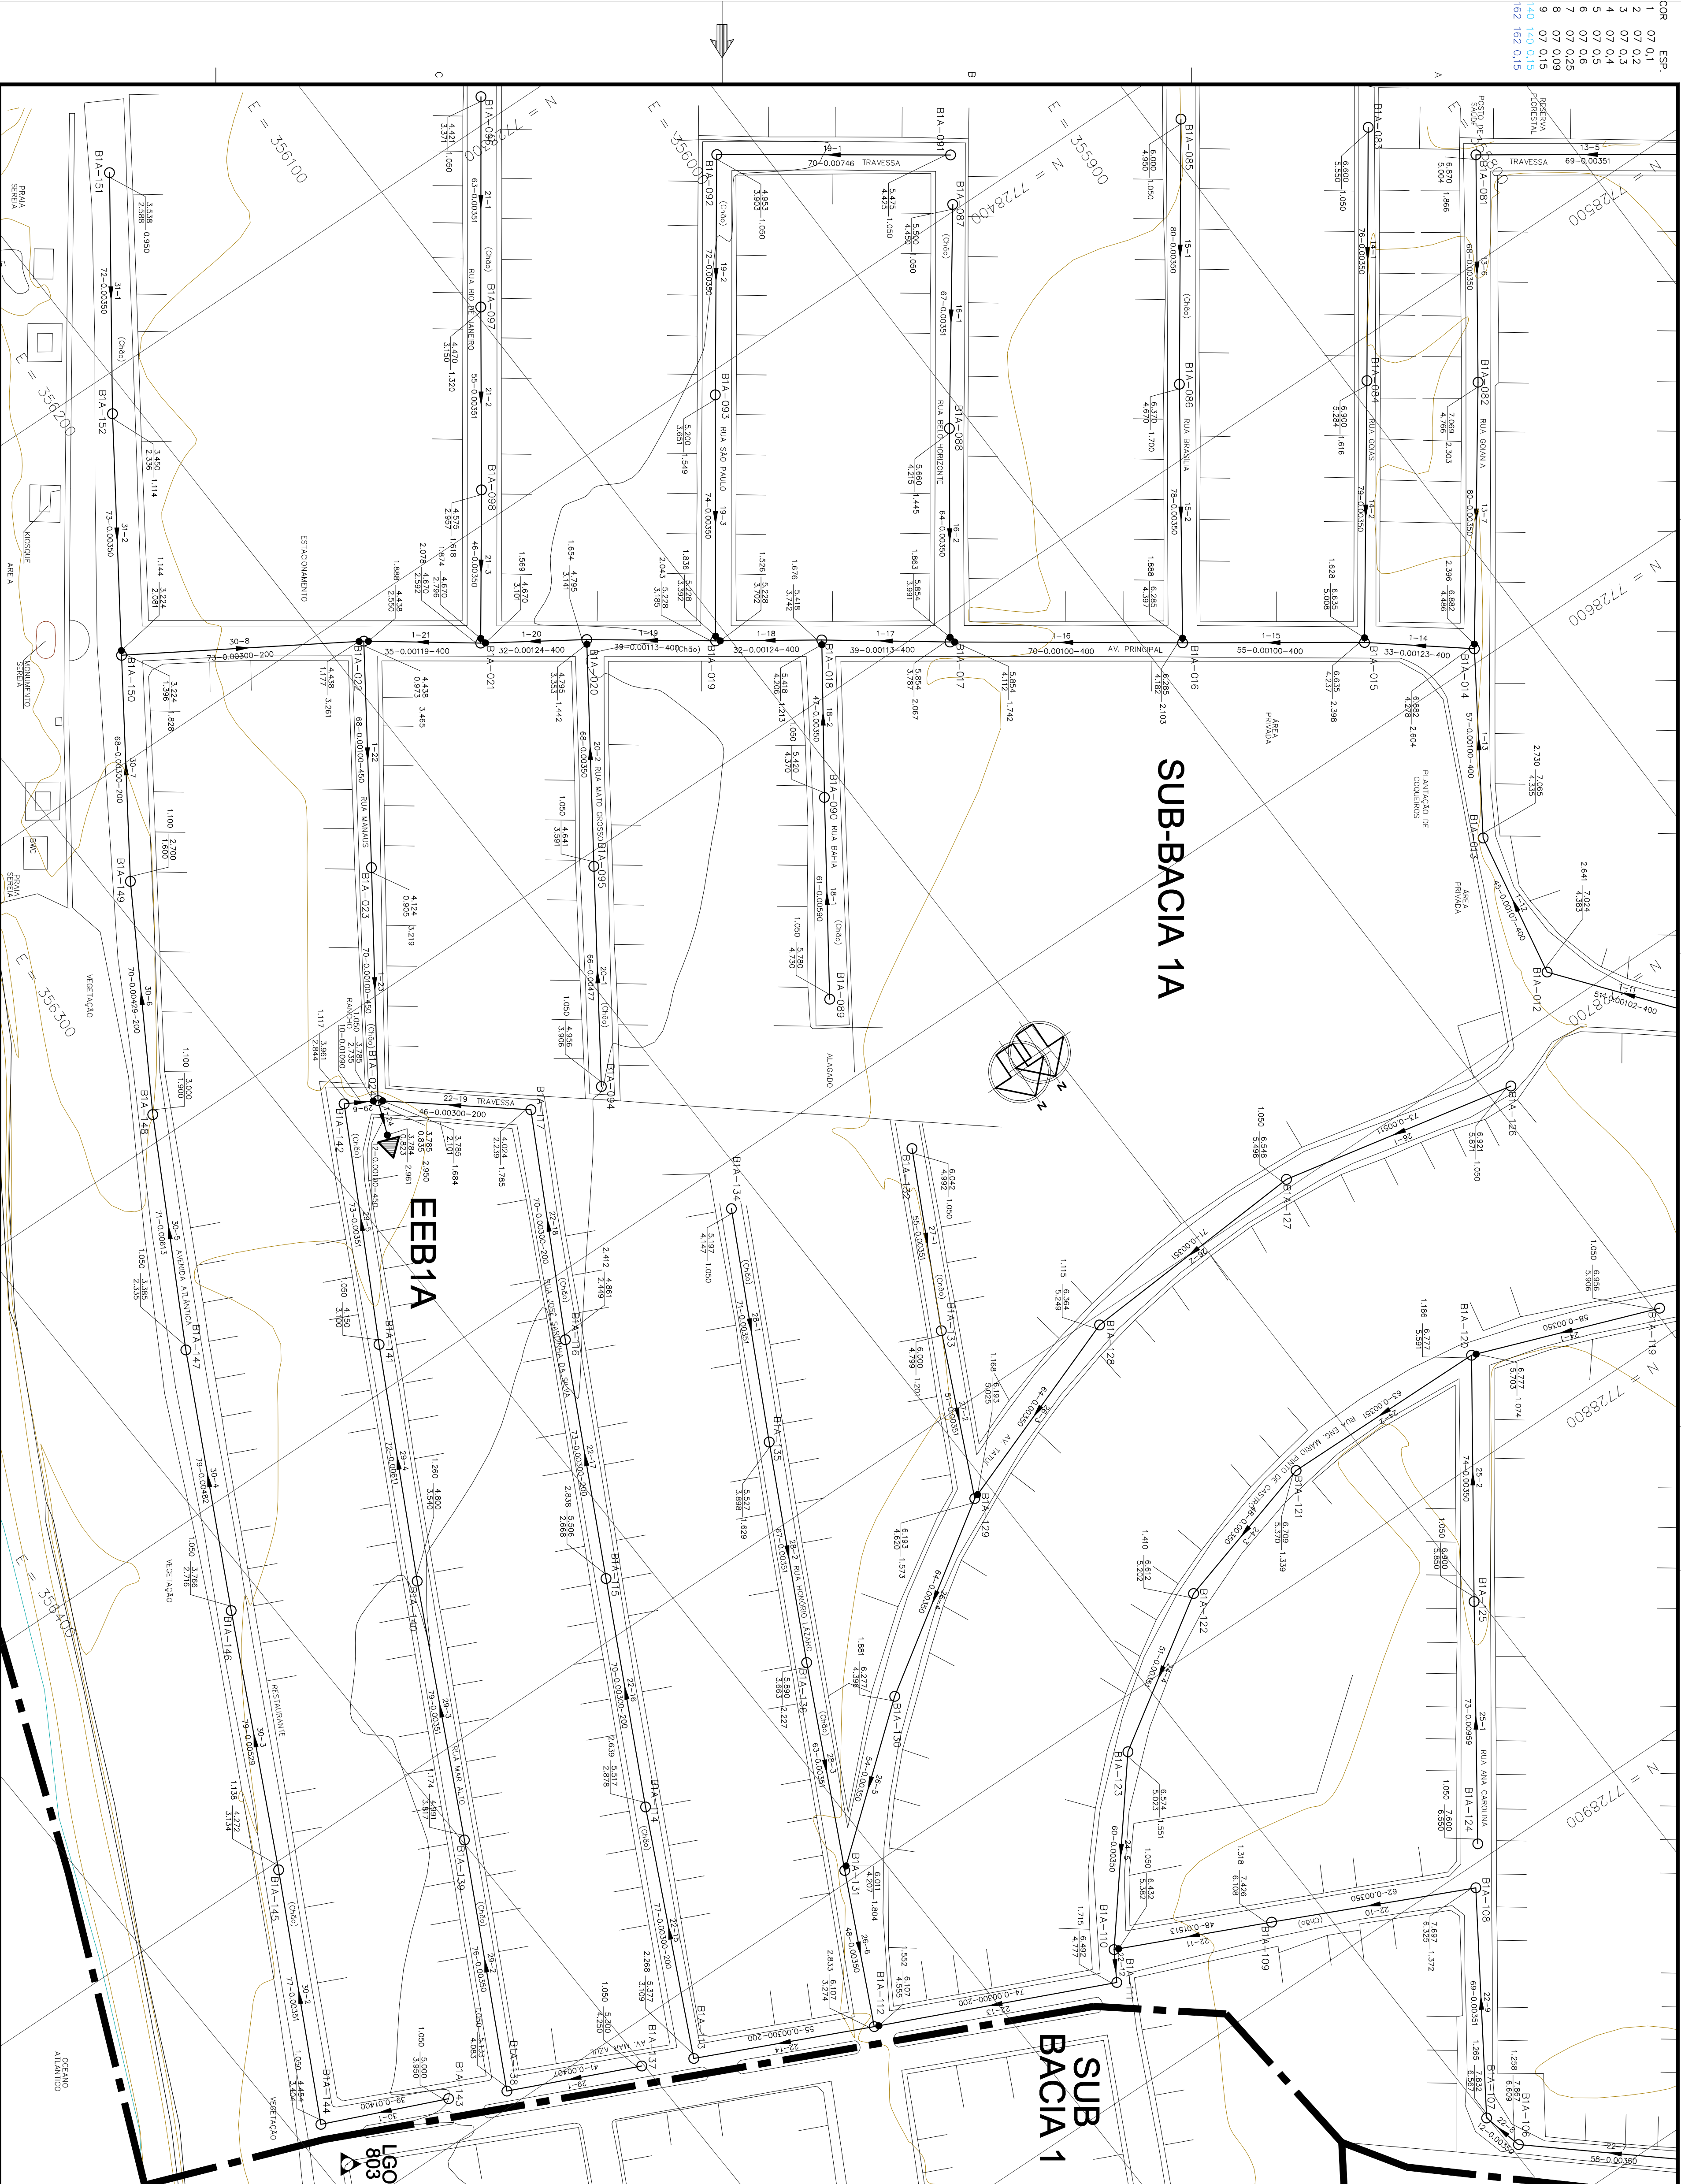

LEGENDA

LIMITE ENTRE SUB-BACIAS
REDE COLETORA PROJETADA - 1ª ETAPA
PV COM DEGRAU
POÇO DE VISITA
SENTEDO DO FLUXO
SENTEDO DA BACIA - NÚMERO DO PV
VÍCIOS
NÚMERO DO COLETO
NÚMERO DO TRECHO
EXTENSÃO DO TRECHO (m)
DECIV (QUANDO DIFERENTE DE PVC)
MATER.
DIAM.
C.T.
COTA DE FUNDO
PROF.
ESTACÃO ELEVATÓRIA DE ESGOTO BRUTO

NOTAS:

- 1 - DIMENSÕES E ELEVACÕES EM METRO, EXCETO ONDE INDICADO.
- 2 - NOS TRECHOS ONDE A REDE POSSUI RECOBRAMENTO INTERIOR A 0,90m, A REDE DEVE SER RECOBRADA COM TUBO DE DIÂMETRO 0,20m PARA CADA LADO E ESPESURA DE 0,10m.
- 3 - A TUBULAÇÃO COLETOIRA COM DIÂMETROS INFERIORES OU IGUAIS A DN400 SERÃO EM PVC RÍGIDO, COM JOINTOS ELÁSTICOS E DEVERÃO ATENDER NBR 7202, EXCETO ONDE INDICADO. O TUBO DE DIÂMETRO 0,20m DEVERÁ SER EM PVC RÍGIDO E O RECOBRAMENTO DO TUBO EM MATERIAL GRANULAR DEVERÁ SER NO MÍNIMO DE 10 CM A PARTIR DA GARGANTA SUPERIOR.
- 4 - O RECOBRAMENTO DO TUBO EM MATERIAL GRANULAR DEVERÁ SER NO MÍNIMO DE 10 CM A PARTIR DA GARGANTA SUPERIOR.
- 5 - O REATERO DE VÁLU DEVERÁ PROCEDER DE ACORDO COM A PRESCRIÇÃO TÉCNICA DE SERVIÇO DA CESAN.
- 6 - AS INTERFERÊNCIAS FORAM IDENTIFICADAS CONFORME DADOS DO LEVANTAMENTO TOPOGRÁFICO FORNECIDO PELA CESAN, E POSSÍVEL, QUE POR OCASIÃO DA OBRA, SURJAM OUTRAS INTERFERÊNCIAS NÃO CADASTRADAS E CASO AS MESMAS VENHAM INTERFERIR NO TRAÇADO DA REDE, SERÁ NECESSÁRIO AJUSTE NO PROJETO, ALÉM DISSO CUIDADOS DEVERÃO SER TOMADOS PARA NÃO DANIFICAR A REDE DE ABASTECIMENTO DE ÁGUA QUE CERTAMENTE EXISTE NA RUA E NÃO FOI IDENTIFICADO.

ARTICULAÇÃO

SUB-BACIA 1A

ESTE DESENHO É PROPRIEDADE DA COMPANHIA ESPÍRITO SANTENSE DE SANEAMENTO - CESAN E NÃO PODE SER COPIADO SEM SUA AUTORIZAÇÃO.	
PRINCIPAIS DESENHOS DE REFERÊNCIA	
TÍTULOS	
Nº LOCAL	
DISCRIMINAÇÃO	
REVISÃO	
DES. DIV. GER. DATA	
CANCELA E SUBSTITUI O DESENHO NÚMERO:	
CANCELO E SUBSTITUI NÚMERO PELO DESENHO NÚMERO:	
CENTRO DE DOCUMENTAÇÃO	
RECEBIDO: / / ASS: / /	
APPROVAÇÃO CESAN:	
ASS: / / MATR: / /	
UNID: / / DATA: / /	
ESTA APROVAÇÃO NÃO ISENTA A CONTRATAÇÃO DE SUAS RESPONSABILIDADES LEGAIS.	
EMISSÃO CESAN	
PROJETO: / /	
CREA: / /	
DESENHADO: / /	
VERIFICADO: / /	
DIVISÃO: / /	
GERÊNCIA: / /	
DATAS	
MUNICÍPIO: VILA VELHA	
DISTRITO: -	
NOME DO EMPREENDIMENTO: IMPLANTÇÃO SISTEMA DE ESGOTAMENTO SANITÁRIO B. JUIÇ, MORADA DO SOL/INTERLAÇOS E P. FRUITA	
TÍTULO: REDE COLETOIRA DE ESGOTO - BACIA PONTA DA FRUITA	
PROJETO HIDRÁULICO - PLANTA DA REDE COLETOIRA	
SUB-BACIA 1A, PLANTA 3/3	
ESCALA: 1/1000	
FOLHA: 03/03	
Nº CESAN: A-050-002-94-5-XX-0043	
REV: 00	