




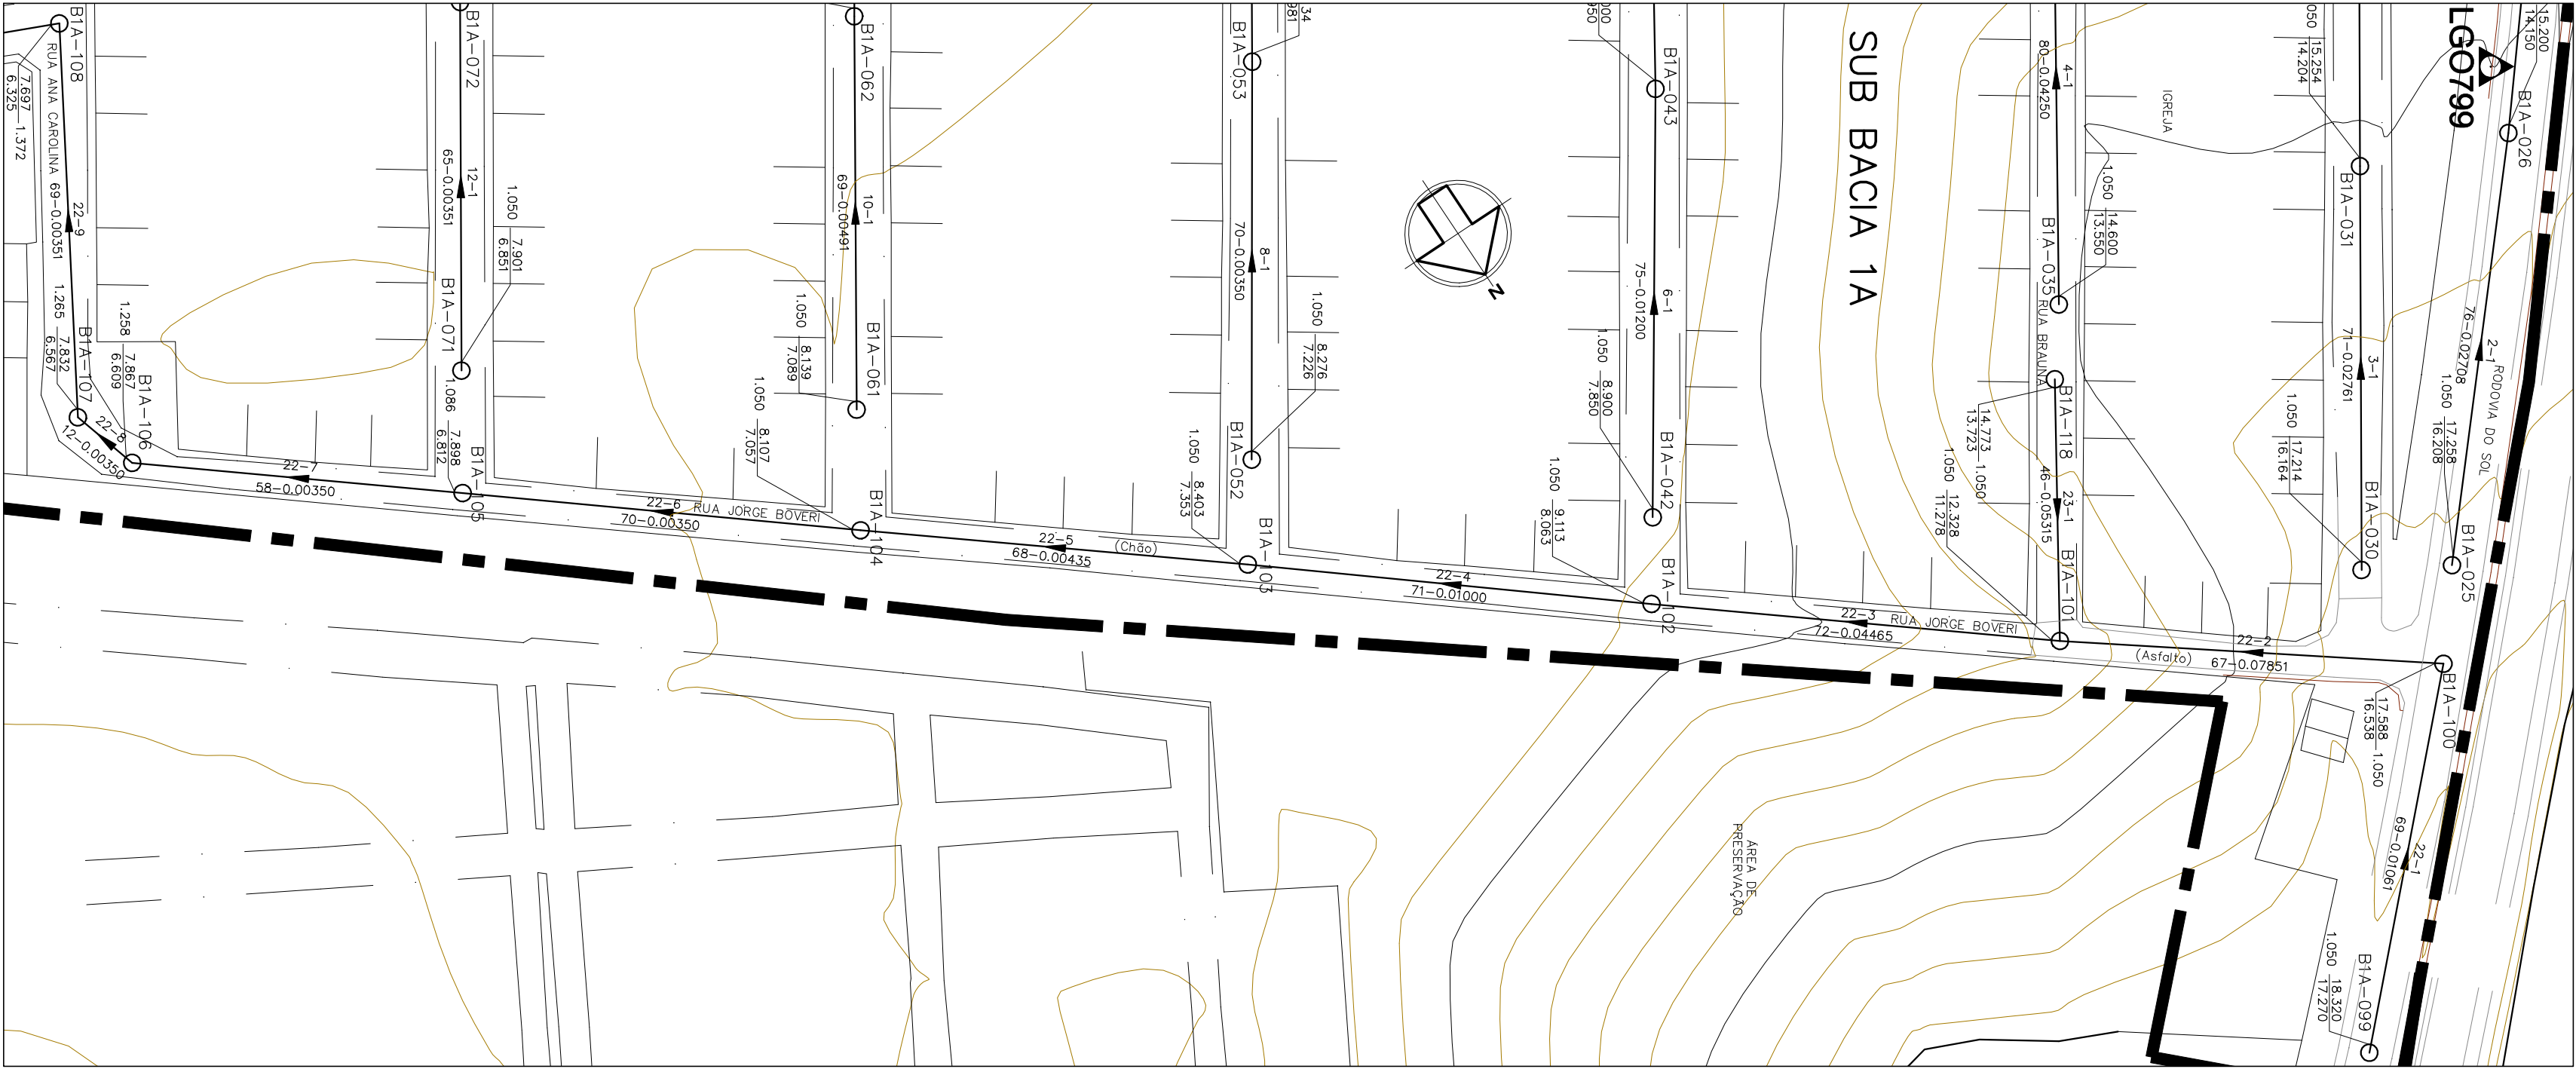


PLANTA BAIXA – COLETORES 22 (PARTE 1) E 23
ESC. 1:1000

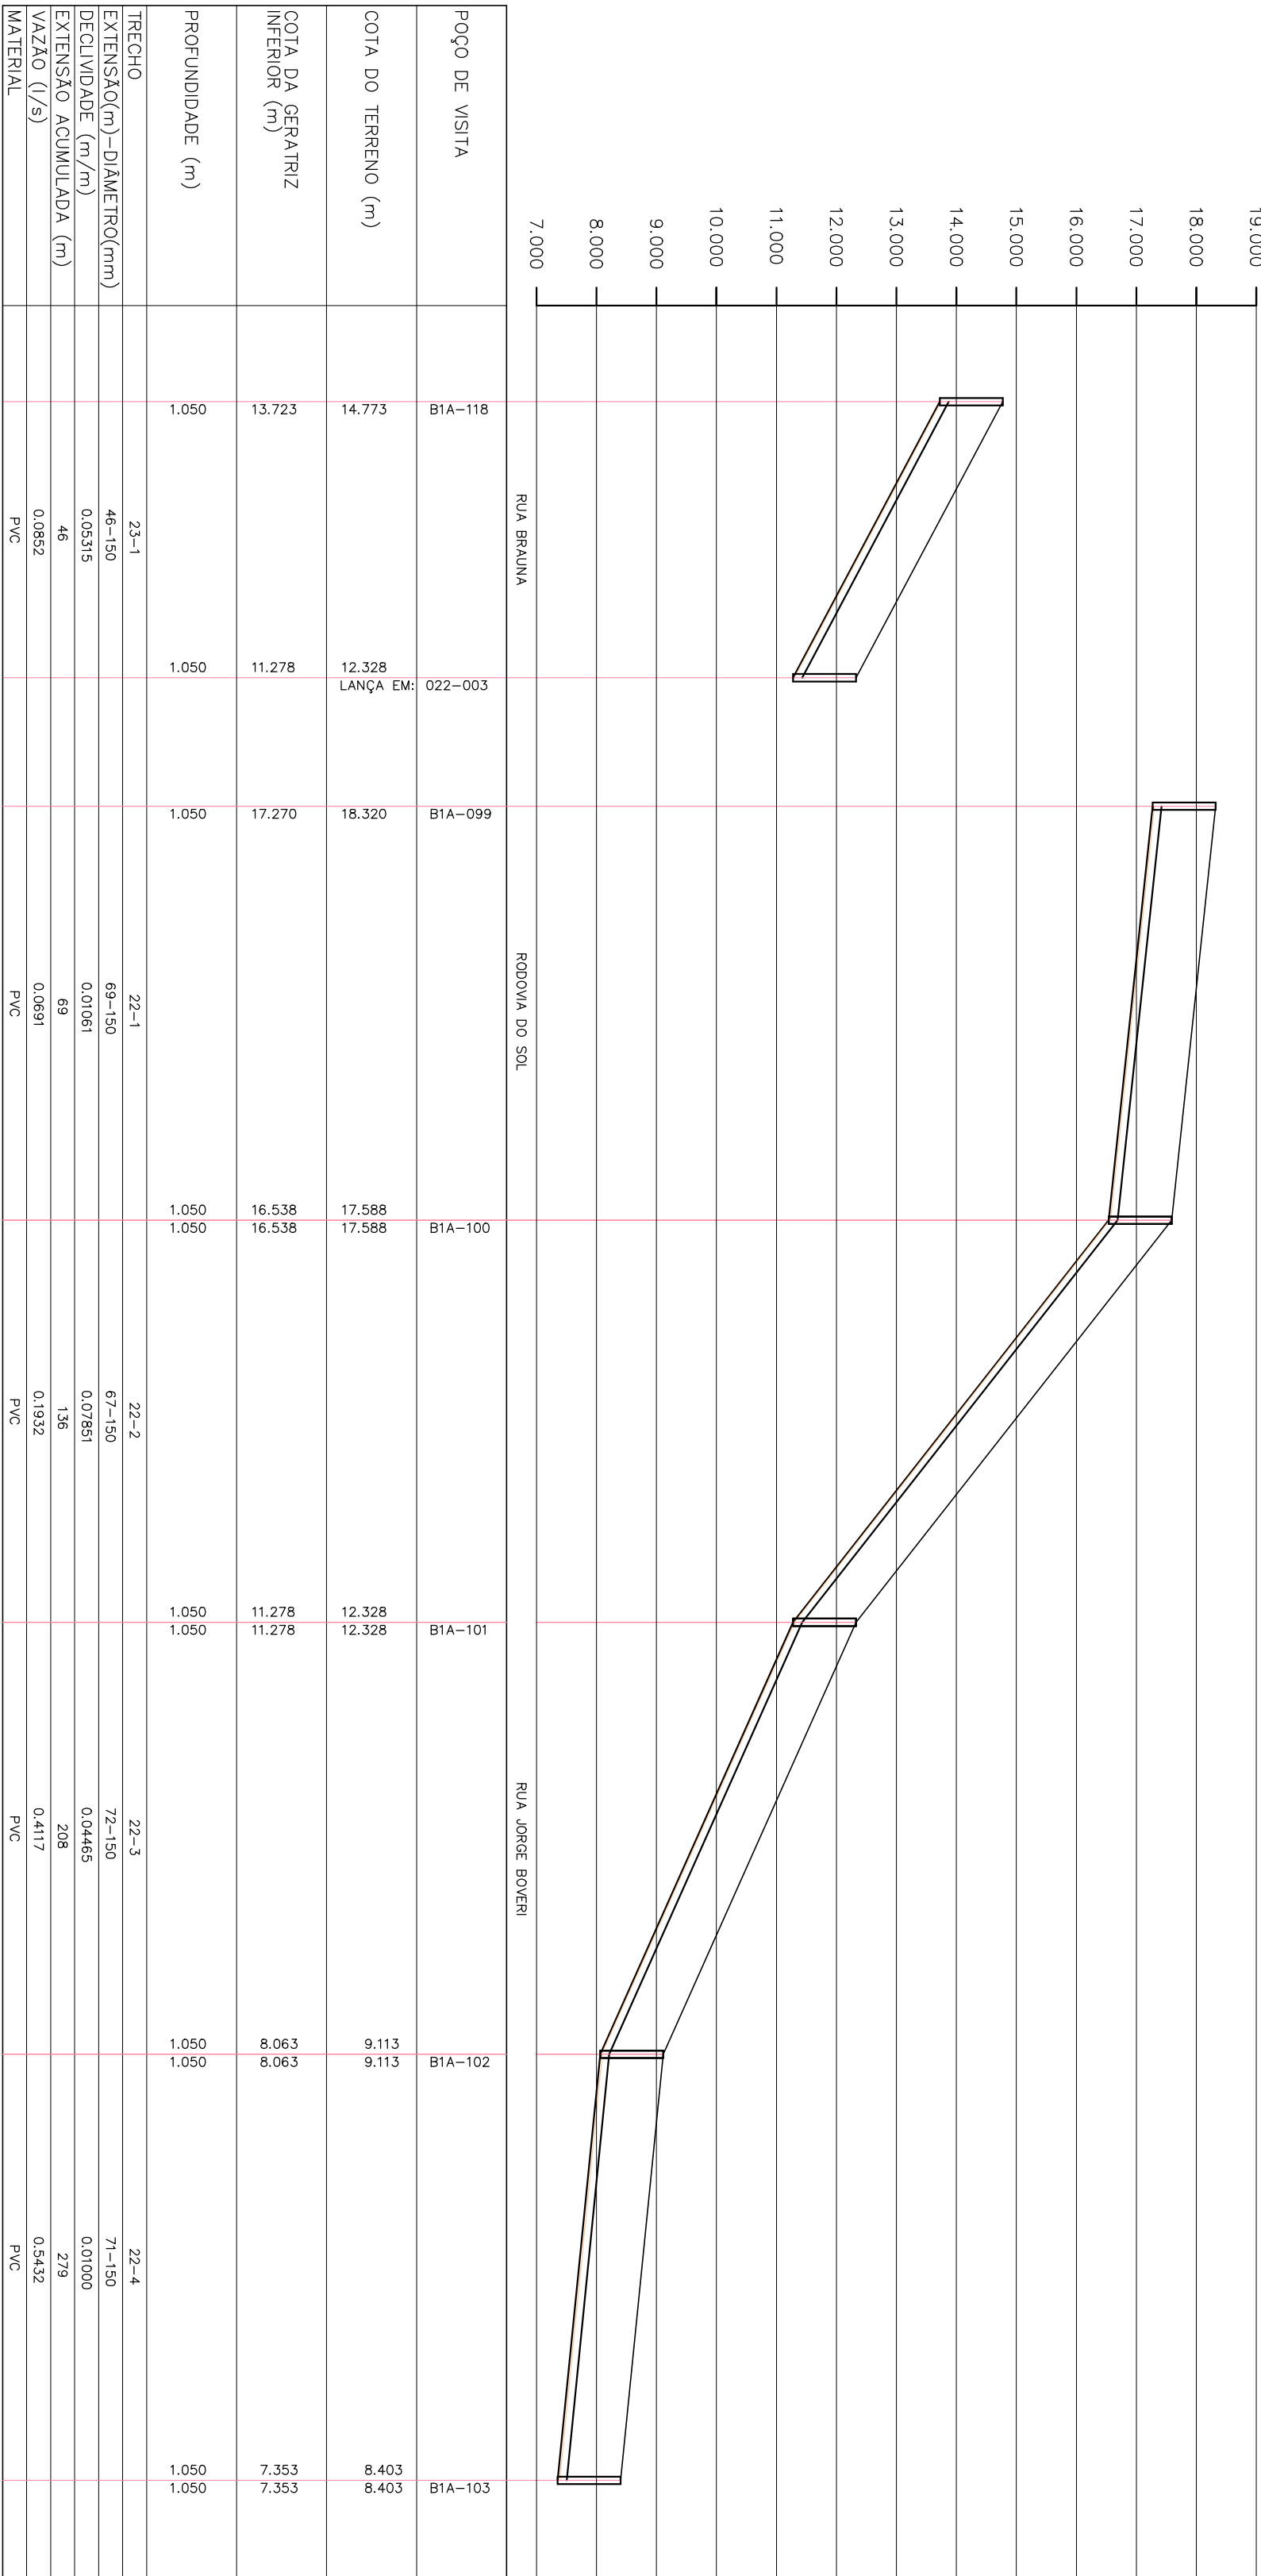

PERFIL – COL. 23
ESC.: VERT.: 1:100
HORIZ.: 1:1000

PERFIL – COLETOR 22 (TRECHOS 1 a 4)
ESC.: VERT.: 1:100
HORIZ.: 1:1000

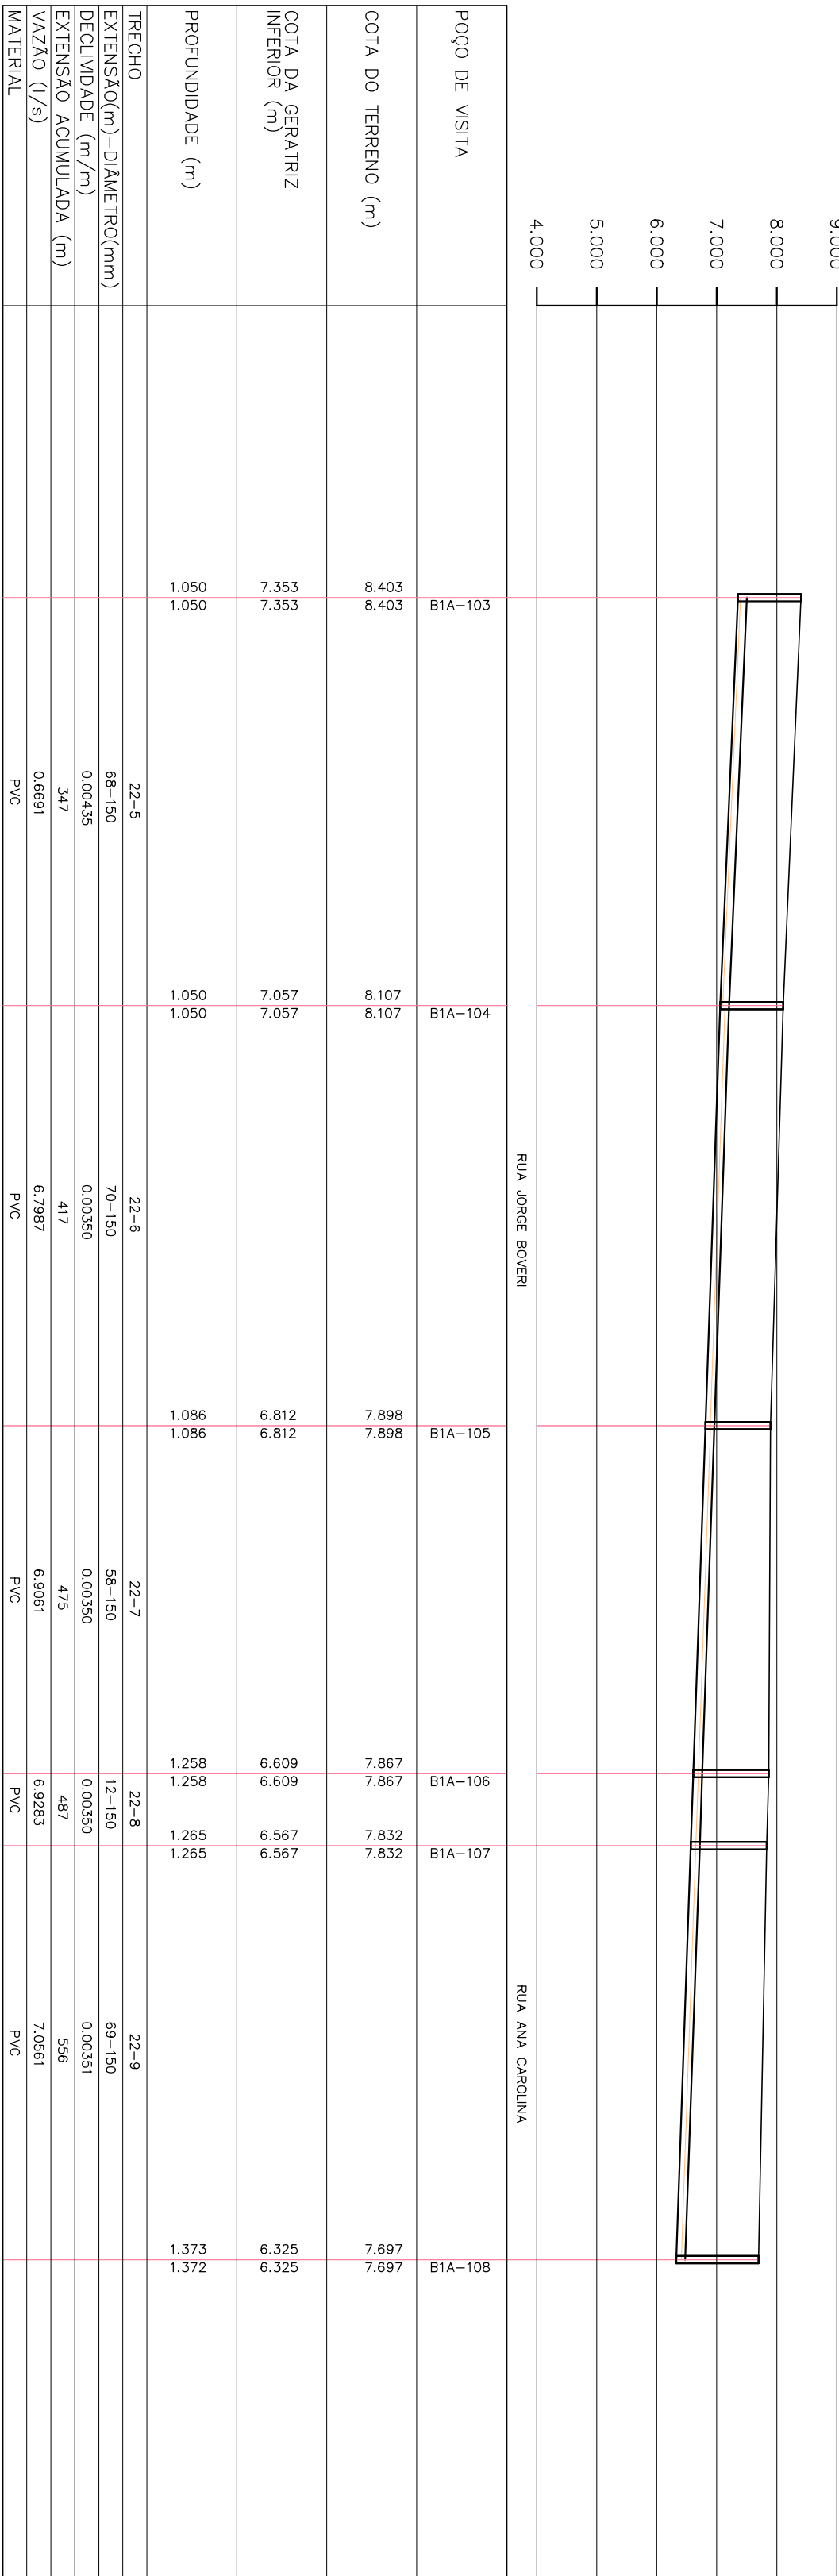

PERFIL – COLETOR 22 (TRECHOS 5 a 9)
ESC.: VERT.: 1:100
HORIZ.: 1:1000

ESTE DESENHO É PROPRIEDADE DA
COMPANHIA ESPÍRITO SANTENSE DE
SANEAMENTO – CESAN E NÃO PODE
SER COPIADO SEM SUA AUTORIZAÇÃO.

NÚMEROS	TÍTULOS	Nº LOCAL	DISCRIMINAÇÃO	DES.	DIV.	GER.	DATA
1	PRINCIPAIS DESENHOS DE REFERÊNCIA		REVISÃO				
2							
3							
CANCELA E SUBSTITUI
O DESENHO NÚMERO:

CENTRO DE DOCUMENTAÇÃO

RECEBIDO: / / ASS: /

Nº DOC: /

APPROVAÇÃO CESAN:

ASS: / MATR: /

UNID: / DATA: /

ESTA APROVAÇÃO NÃO ISENTA A CONTRATAÇÃO
DE SUAS RESPONSABILIDADES LEGAIS.

EMITENTE:

PROJETADO: /

CREA: /

COORDENADOR: /

CREA: /

VERIFICADO: /

CREA: /

DIVISÃO: /

GERÊNCIA: /

DATAS

MUNICÍPIO: VILA VELHA

DISTRITO: –

Bairro: PRAIA DA SERRA

NOME DO EMPREENDEDOR: IMPLANTANDO SISTEMA DE ESGOTAMENTO SANITÁRIO

B. JUIÇÓ, MORADA DO SOL/INTERLAGOS E PÉTRUA

TÍTULO: REDE COLETORES DE ESGOTO – BACIA PONTA DA FRUITA

PROJETO HIDRÁULICO – PLANTA PERFIL DA REDE COLETORES


SUB-BACIA 1A, COLETORES 22 – PARTE 1 E COLETORES 23

ESCALA: INDICADA

FOLHA: 08/11

Nº CESAN: A-050-002-94-5-XX-0051

REV: 003

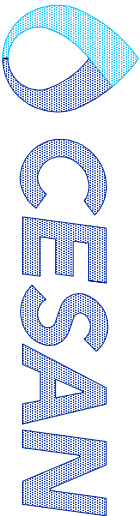

- NOTAS:**
- 1 – DIMENSÕES E ELEVações EM METRO, EXCETO ONDE INDICADO.
 - 2 – NOS TRECHOS ONDE A REDE POSSUI RECOBRAMENTO INFERIOR A 0,90m, A MESMA DEVERÁ SER PROTEGIDA POR ENVOLPIMENTO EM CONCRETO, NA LARGURA DE (DIÂMETRO+0,20m PARA CADA LADO) E ESPESURA DE 0,10m.
 - 3 – A TUBULAÇÃO COLETORES COM DIÂMETROS INFERIORES OU IGUAIS A 100mm, SERÃO EM PVC COM JUNTAS ELÁSTICAS E DEVERÁ ATENDER A NBR 7232, EXCETO ONDE INDICADO. TODO DIÂMETRO EM PLANTA, NÃO ESPECIFICADO E 0,10m/0,15m/PVC, PARTIR DA GERATRIZ SUPERIOR.
 - 4 – O RECOBRAMENTO DO TUBO EM MATERIAL GRANULAR DEVERÁ SER NO MÍNIMO DE 10 CM A PARTIR DA GERATRIZ SUPERIOR.
 - 5 – O REATERO DE VALA DEVERÁ PROCEDER DE ACORDO COM A PRESCRIÇÃO TÉCNICA DE SERVIÇO DA CESAN.
 - 6 – AS INTERFERÊNCIAS FORAM IDENTIFICADAS CONFORME DADOS DO LEVANTAMENTO TOPOGRÁFICO FORNECIDO PELA CESAN, É POSSÍVEL, QUE POR OCASIÃO DA OBRA, SURTAM OUTRAS INTERFERÊNCIAS NÃO CADASTRADAS E CASO AS MESMAS VENHAM INTERFERIR NO TRAÇADO DA REDE, SERÁ NECESSÁRIO AJUSTE NO PROJETO, ALÉM DISSO CIDADÃOS DEVERÃO SER TOMADOS PARA NÃO DANIFICAR A REDE DE ABASTECIMENTO DE ÁGUA QUE CERTAMENTE EXISTE NA RUA E NÃO FOI IDENTIFICADA.

- LEGENDA**
- LIMITE ENTRE SUB-BACIAS
 - REDE COLETORES PROJETADA – 1ª ETAPA
 - PV COM DEGRAU
 - POÇO DE VISITA
 - SENTIDO DO FLUXO
 - VIT-C-Nº
 - VERTICE DO COLETORES
 - NÚMERO DO COLETORES
 - TRECHO DO TRECHO
 - EXTENSÃO DO TRECHO (m)
 - DECIV.
 - MATERIAL (QUANDO DIFERENTE DE PVC)
 - DIÂM.
 - C.T.
 - COTA DE FUNDO
 - PROF.
 - ESTAÇÃO ELEVATÓRIA DE ESGOTO BRUTO

