



COR	FSP
1	07 01
2	07 02
3	07 03
4	07 04
5	07 05
6	07 06
7	07 07
8	07 08
9	07 09
10	07 10
11	07 11
12	07 12
13	07 13
14	07 14
15	07 15
16	07 16
17	07 17
18	07 18
19	07 19
20	07 20
21	07 21
22	07 22
23	07 23
24	07 24
25	07 25
26	07 26
27	07 27
28	07 28
29	07 29
30	07 30
31	07 31
32	07 32
33	07 33
34	07 34
35	07 35
36	07 36
37	07 37
38	07 38
39	07 39
40	07 40
41	07 41
42	07 42
43	07 43
44	07 44
45	07 45
46	07 46
47	07 47
48	07 48
49	07 49
50	07 50
51	07 51
52	07 52
53	07 53
54	07 54
55	07 55
56	07 56
57	07 57
58	07 58
59	07 59
60	07 60
61	07 61
62	07 62
63	07 63
64	07 64
65	07 65
66	07 66
67	07 67
68	07 68
69	07 69
70	07 70
71	07 71
72	07 72
73	07 73
74	07 74
75	07 75
76	07 76
77	07 77
78	07 78
79	07 79
80	07 80
81	07 81
82	07 82
83	07 83
84	07 84
85	07 85
86	07 86
87	07 87
88	07 88
89	07 89
90	07 90
91	07 91
92	07 92
93	07 93
94	07 94
95	07 95
96	07 96
97	07 97
98	07 98
99	07 99
100	07 100

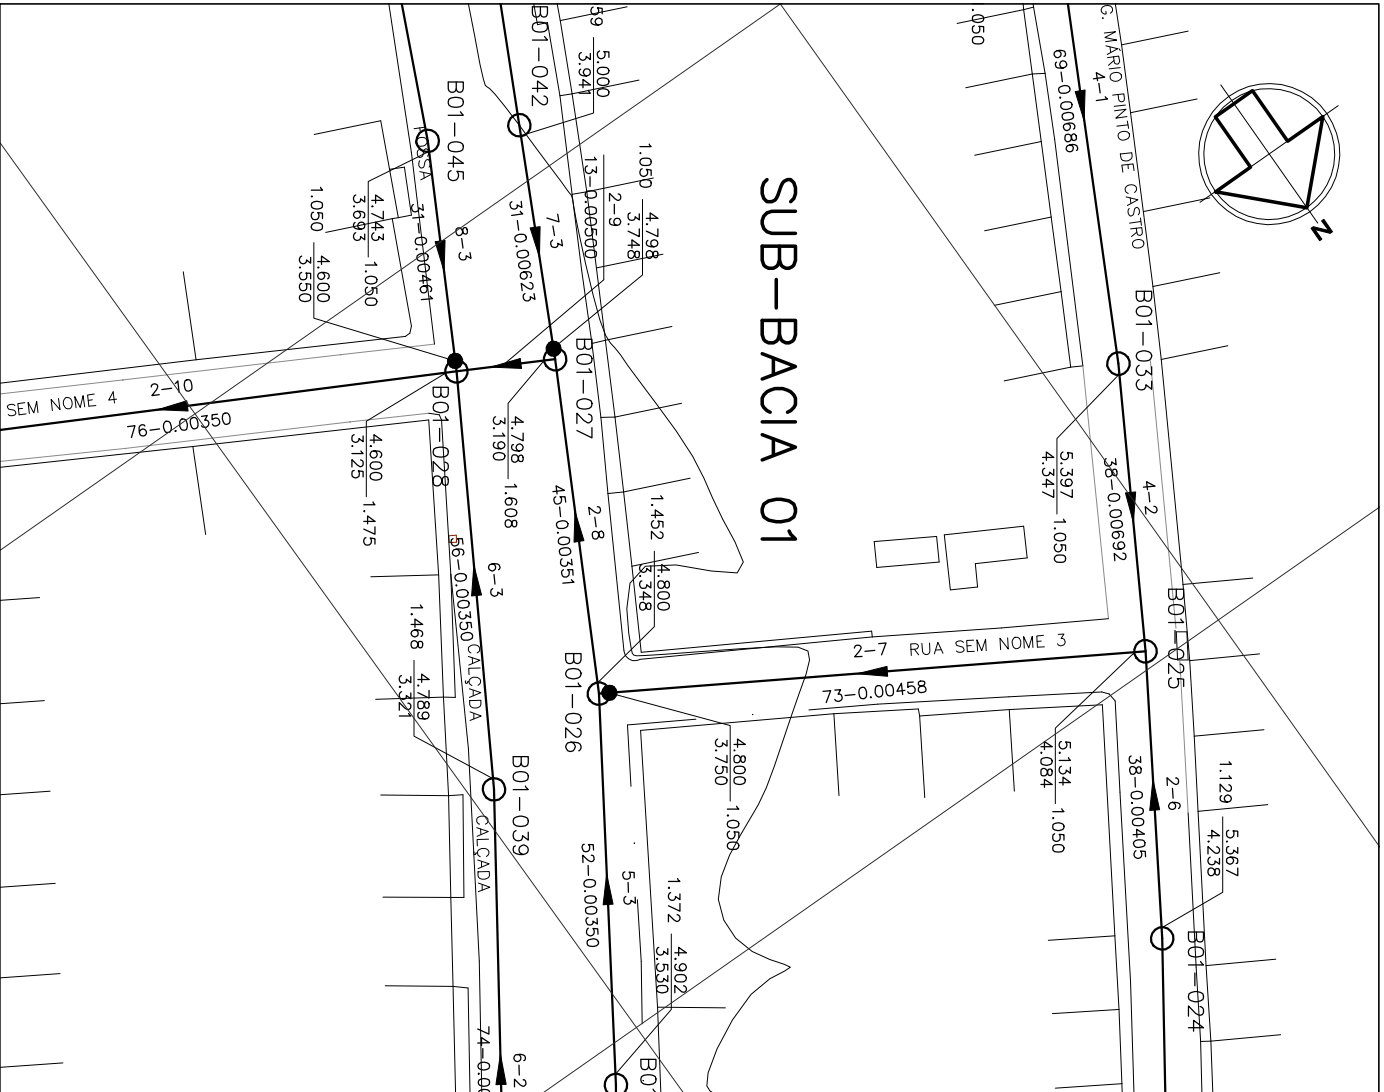

PLANTA BAIXA – COLETOR 2 (TR. 7 A 9)

ESC.: 1:1000

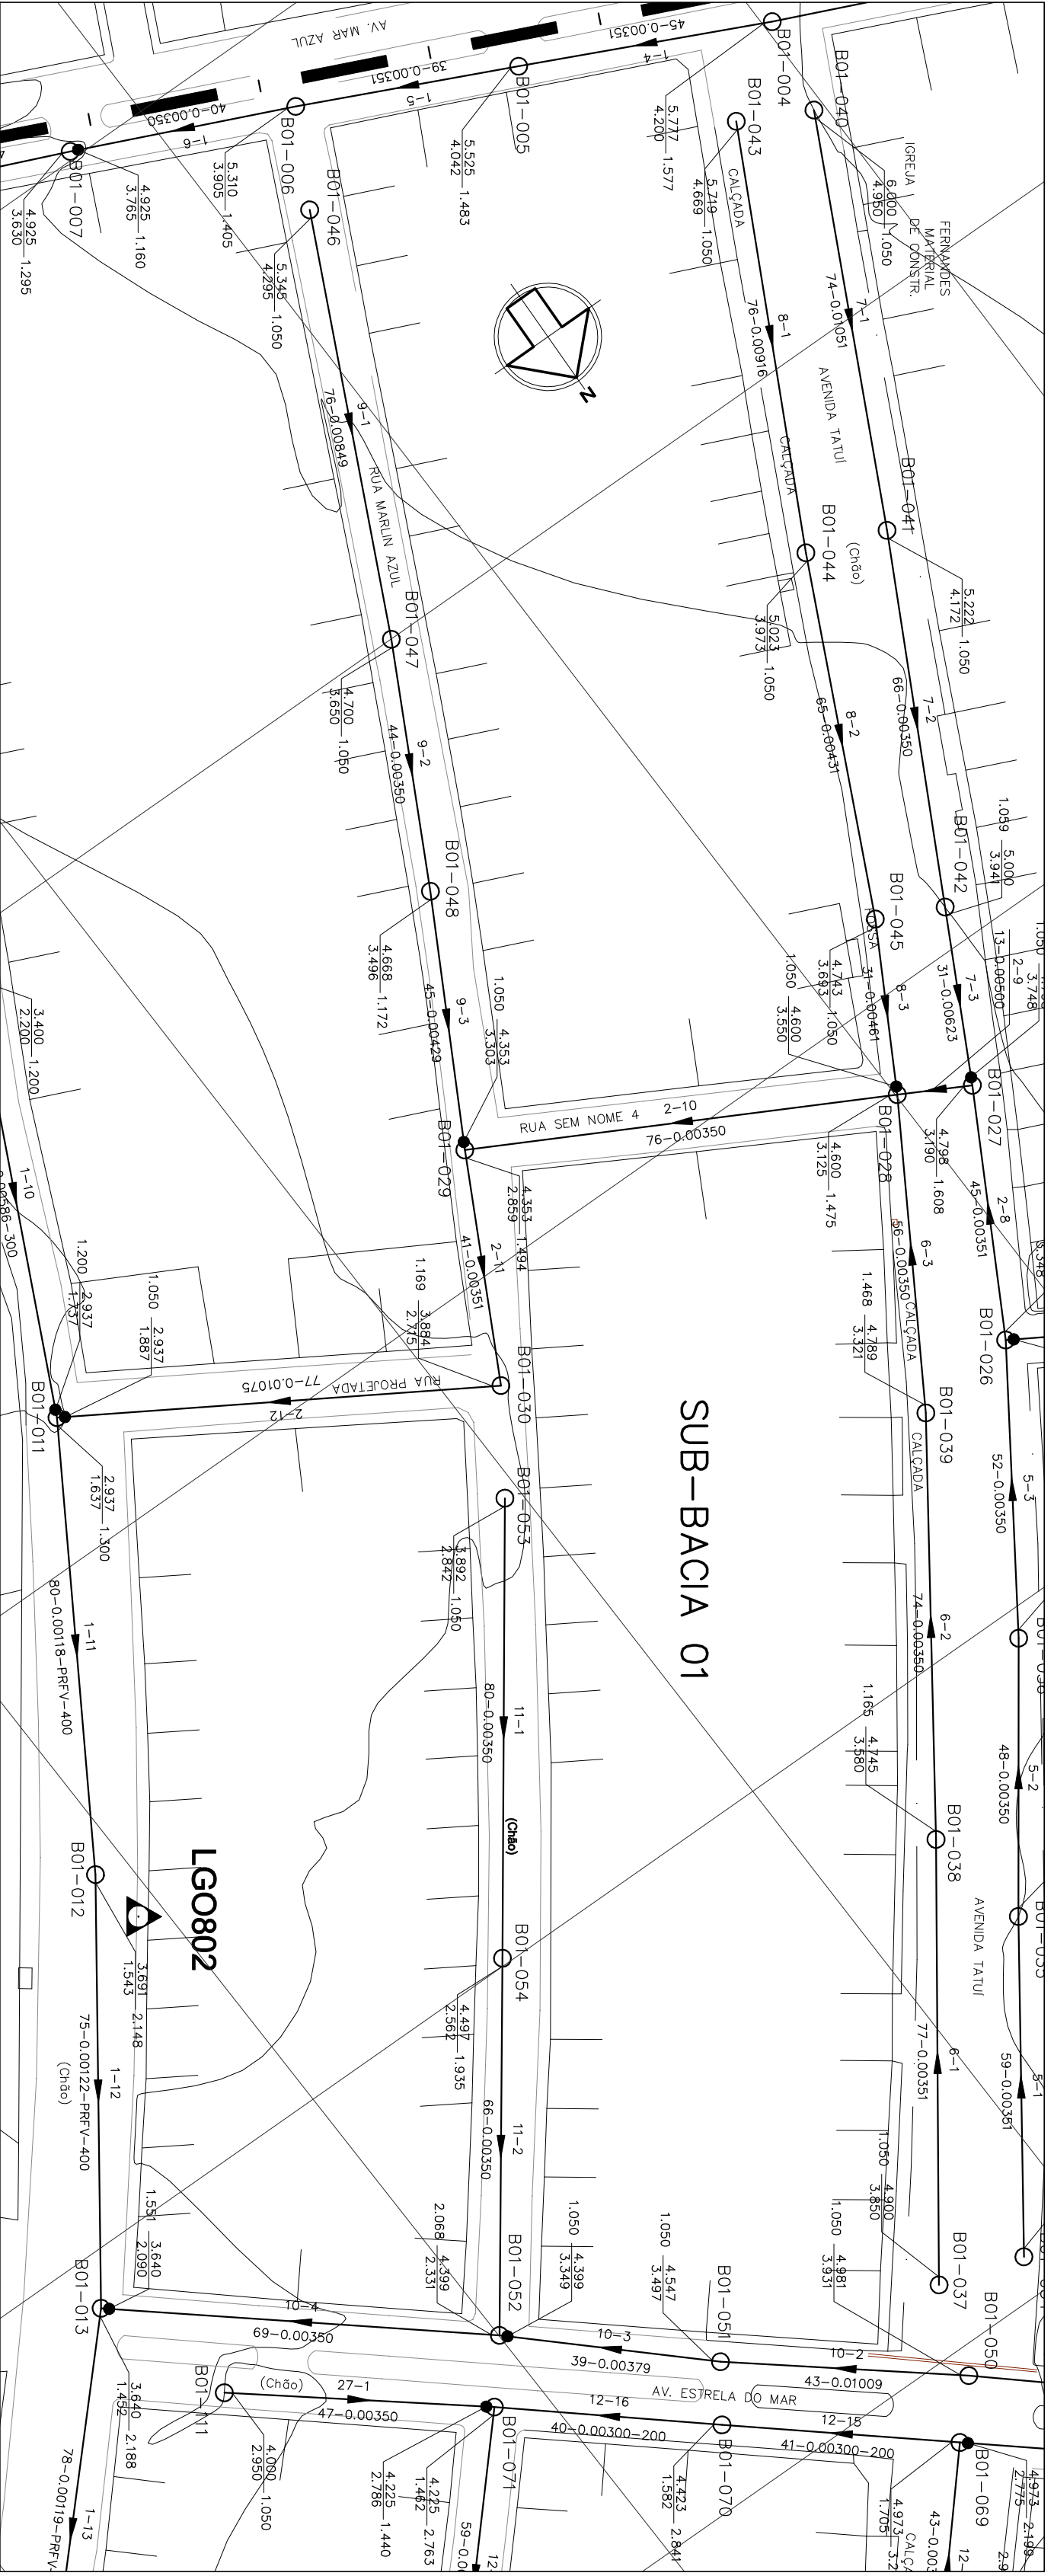

PLANTA BAIXA – COLETORES 2 (TRECHOS 10 A 12), 9, 10 (TRECHOS 3 E 4), 11 E 27

ESC.: 1:1000

	6.000	
--	-------	--	--	