





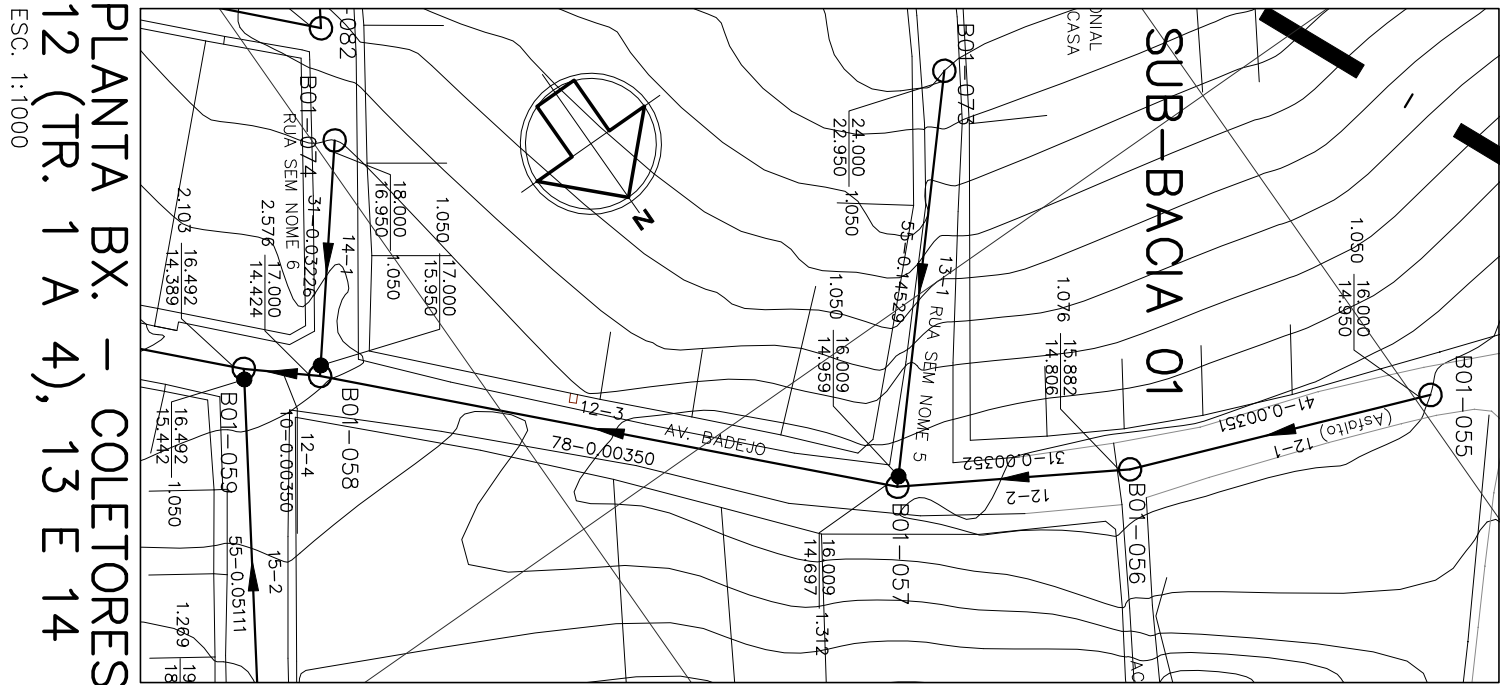






PLANTA BX. – COLETORES
12 (TR. 1 A 4), 13 E 14
ESC. 1:1.000

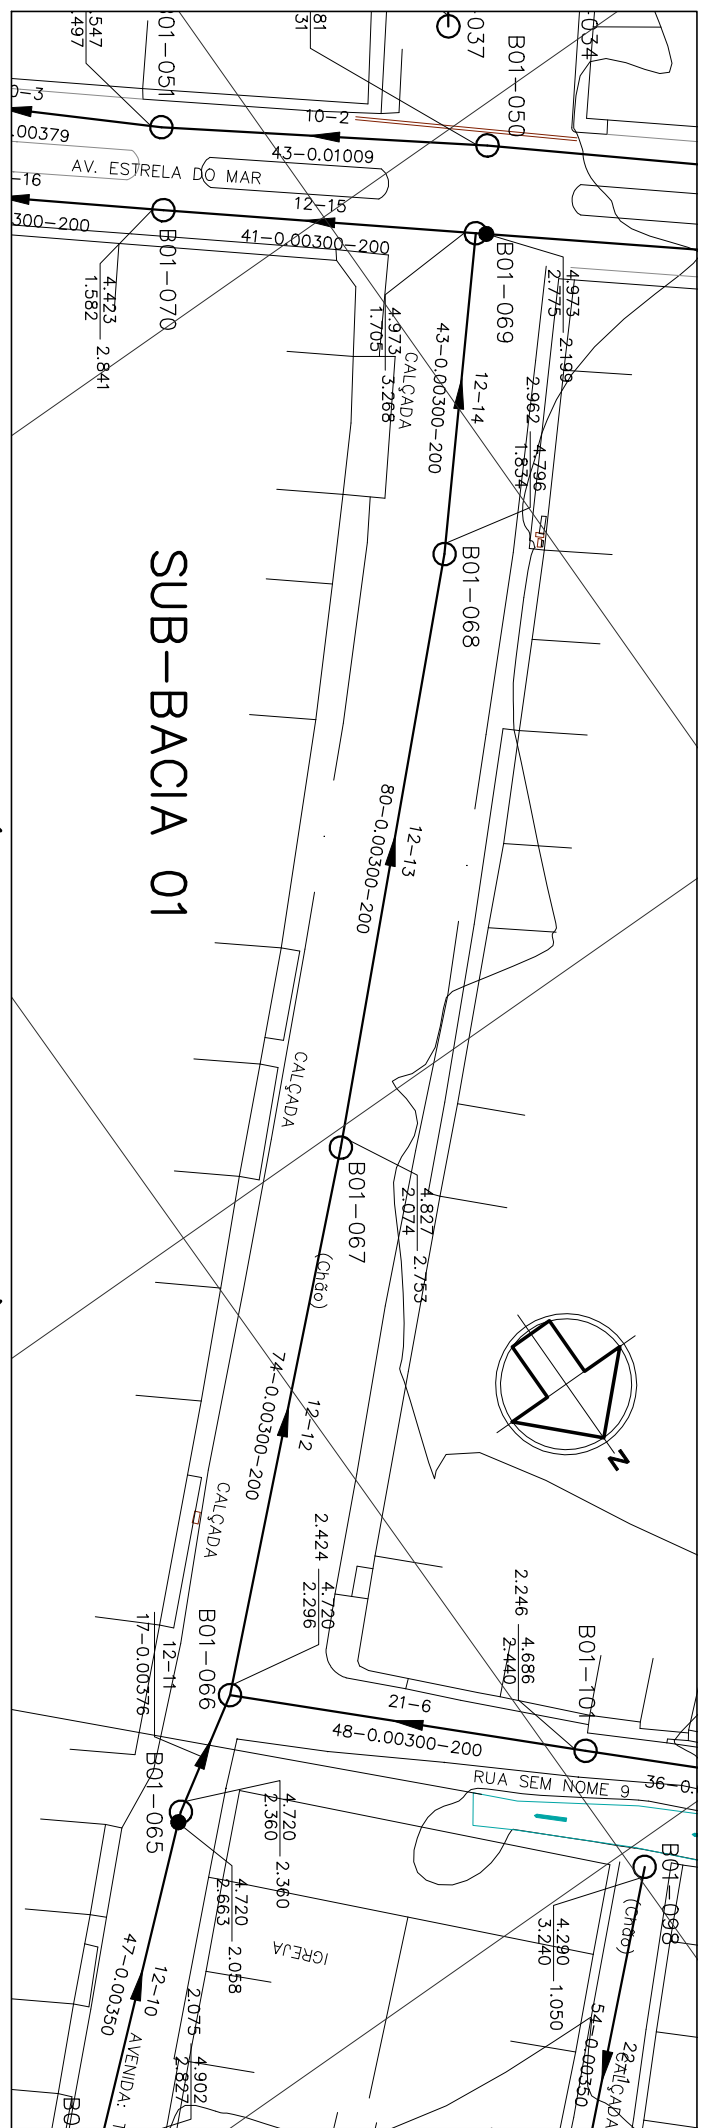

PLANTA BAIXA – COLETOR 12 (TRECHOS 11 A 15)
ESC. 1:1.000

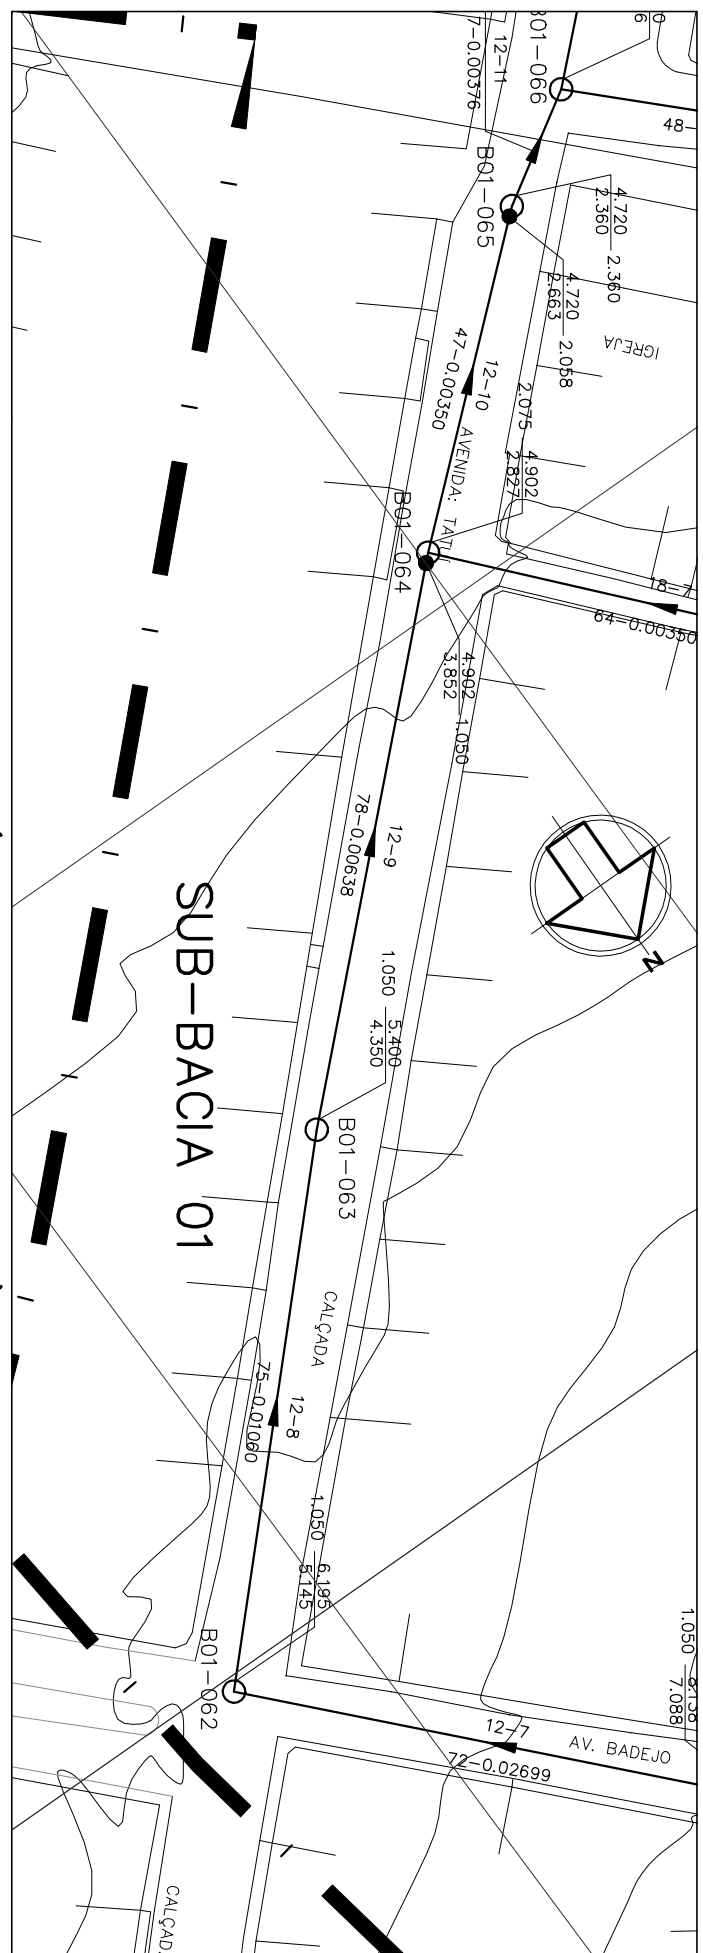

PLANTA BAIXA – COLETOR 12 (TRECHOS 8 A 10)
ESC. 1:1.000

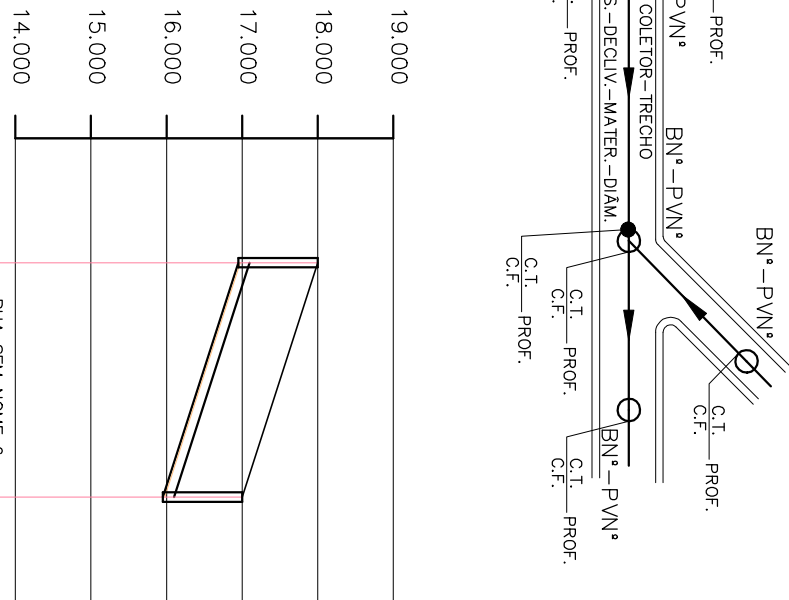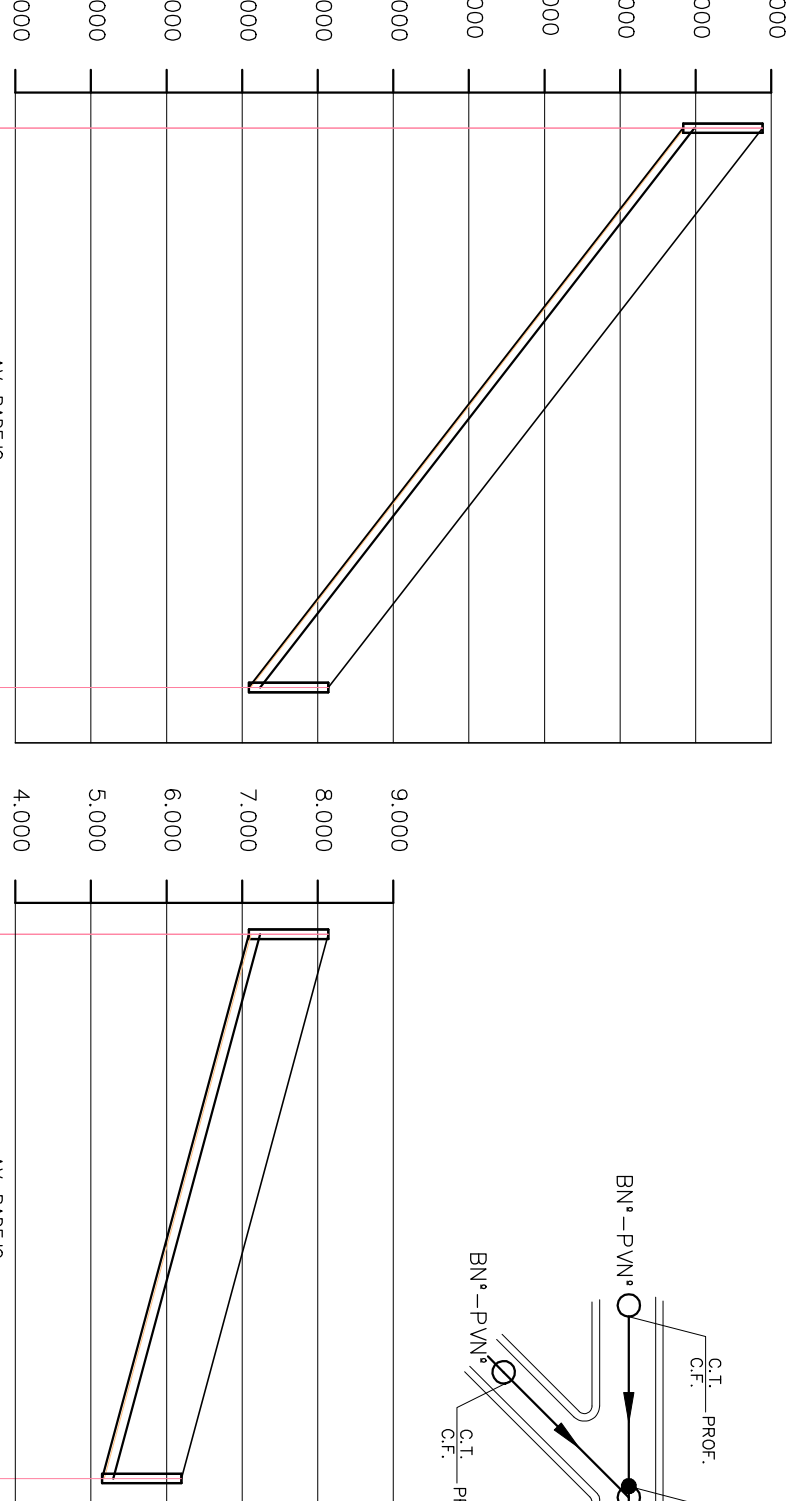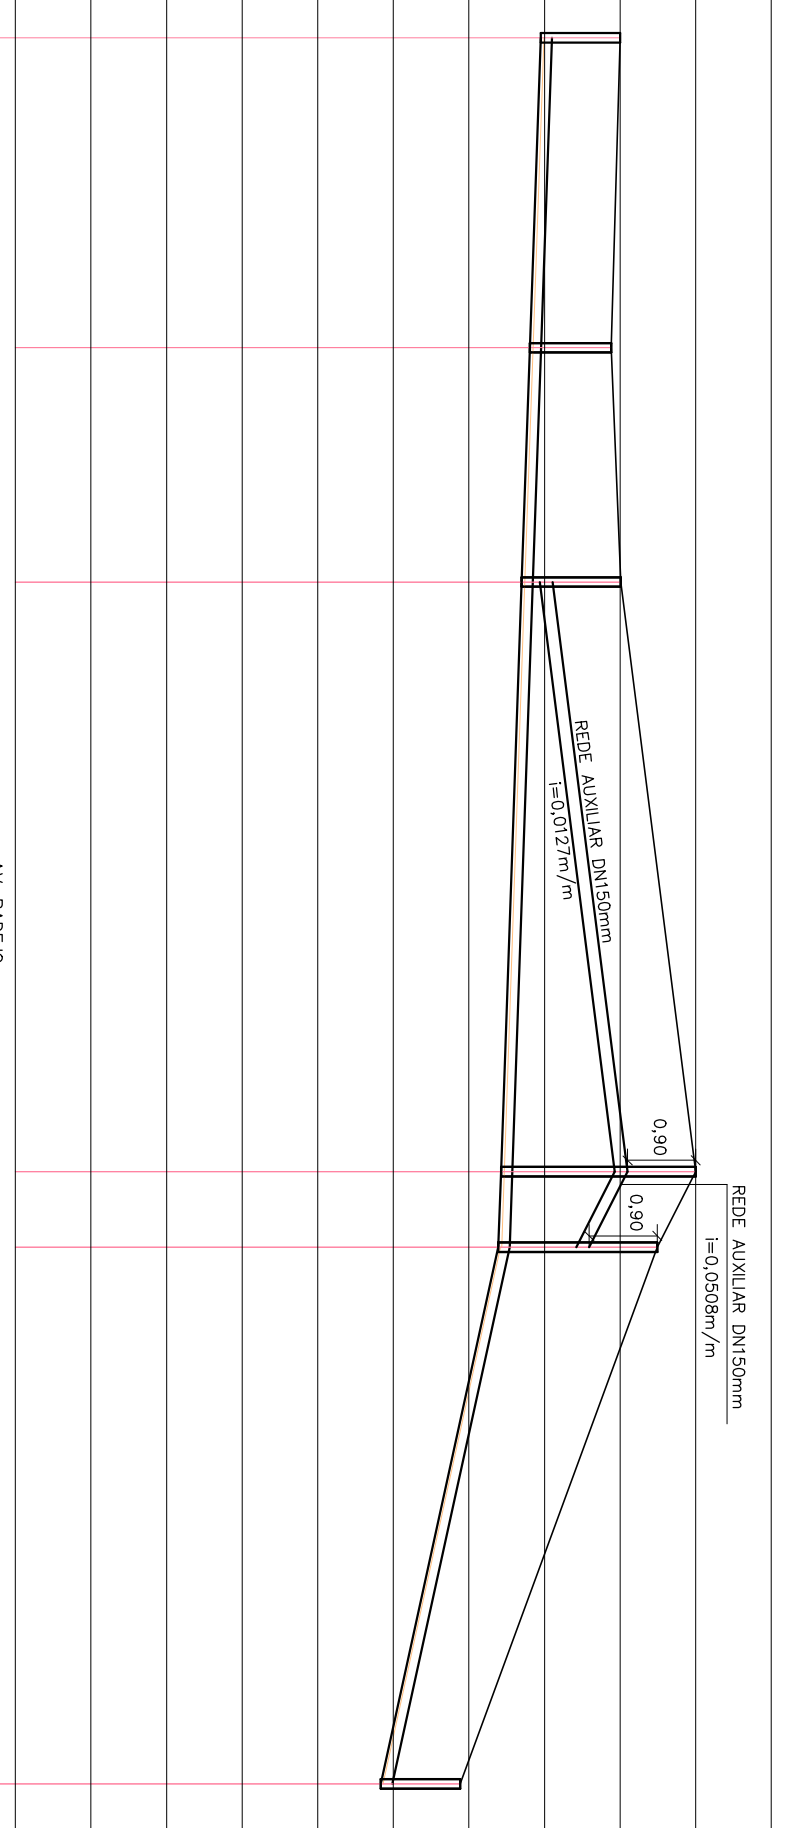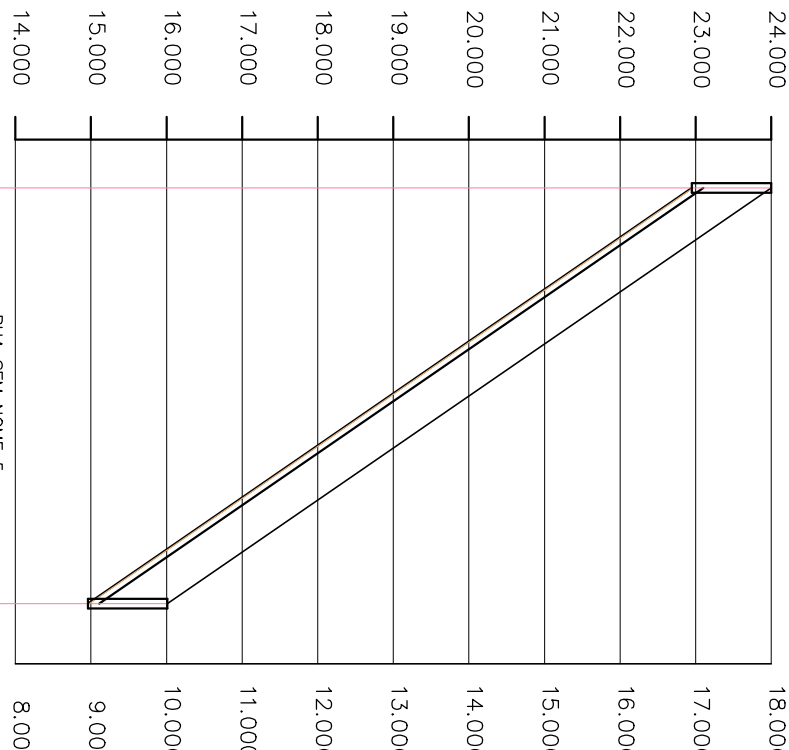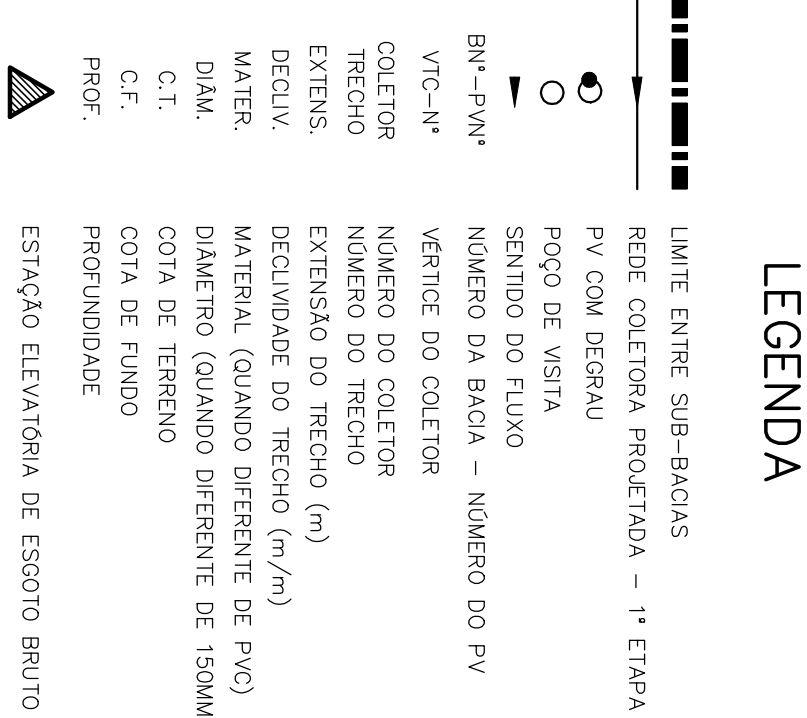



PERFIL – COL. 13
ESC.: VERT.: 1:100
HORIZ.: 1:1000

PERFIL – COLETOR 12 (TRECHOS 1 A 5)
ESC.: VERT.: 1:100
HORIZ.: 1:1000

PERFIL – COL. 12 (TR. 6)
ESC.: VERT.: 1:100
HORIZ.: 1:1000

PERFIL – COL. 12 (TR. 7)
ESC.: VERT.: 1:100
HORIZ.: 1:1000

PERFIL – COL. 14
ESC.: VERT.: 1:100
HORIZ.: 1:1000

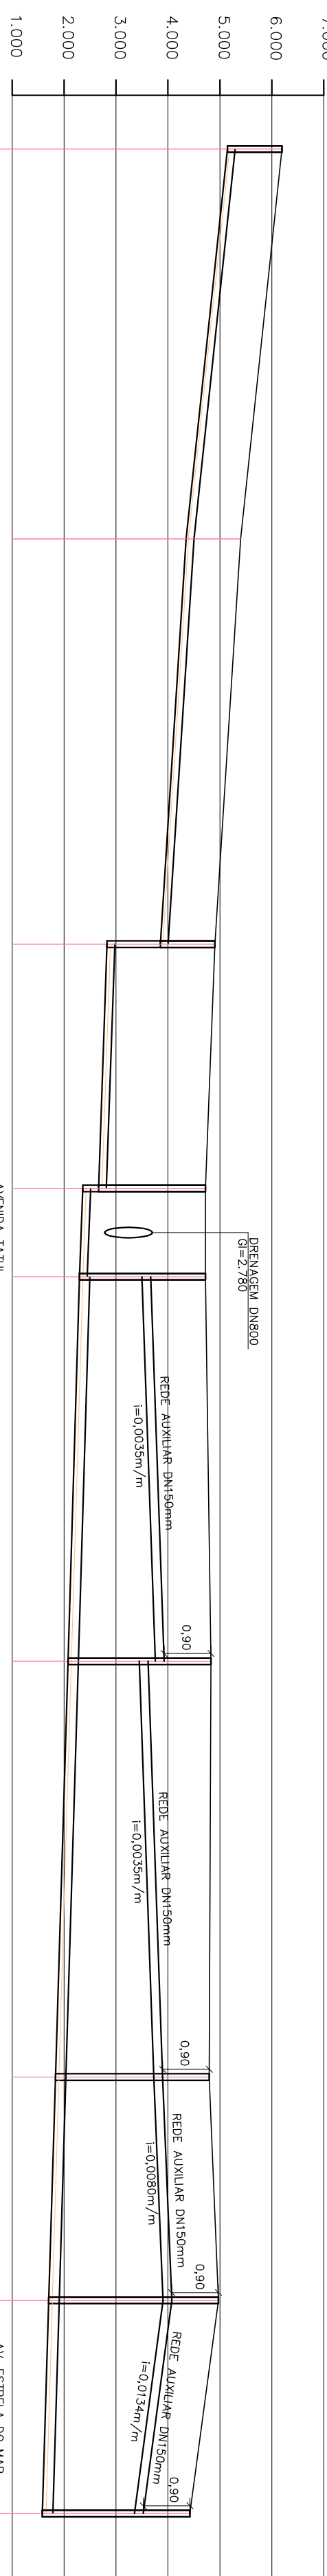

POÇO DE VISITA	B01-062	B01-063	B01-064	B01-065	B01-066	B01-067	B01-068	B01-069	B01-070
MATERIAL	PVC	PVC	PVC	PVC	PVC	PVC	PVC	PVC	PVC

PL. BX – COL12 (TR. 5 A 7)
ESC.: 1:1.000

PERFIL – COLETOR 12 (TRECHOS 8 A 15)
ESC.: VERT.: 1:100
HORIZ.: 1:1000

ESTE DESENHO É PROPRIEDADE DA
COMPANHIA ESPÍRITO SANTENSE DE
SANEAMENTO – CESAN E NÃO PODE
SER COPIADO SEM SUA AUTORIZAÇÃO.