




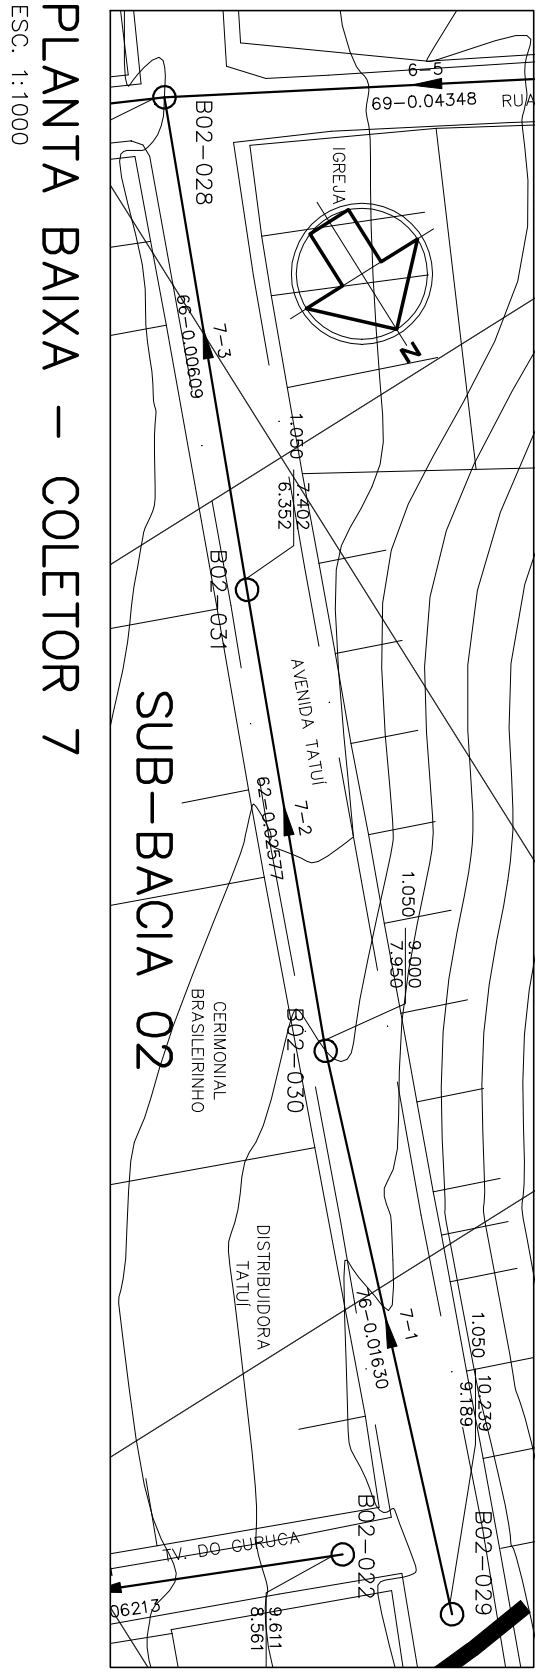


PLANTA BAIXA – COLETOR 7

ESC.: 1:1000

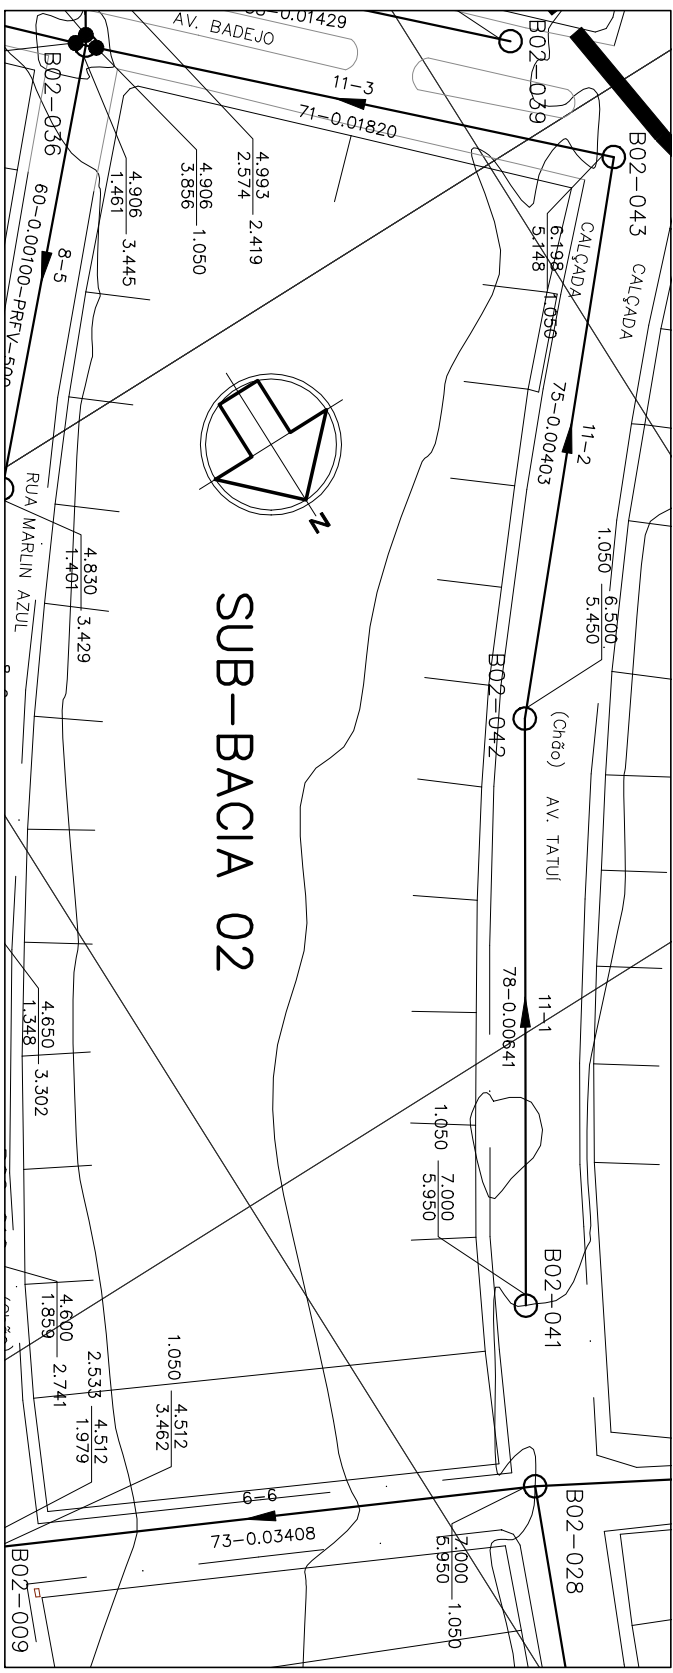


PLANTA BAIXA – COLETOR 11

ESC.: 1:1000

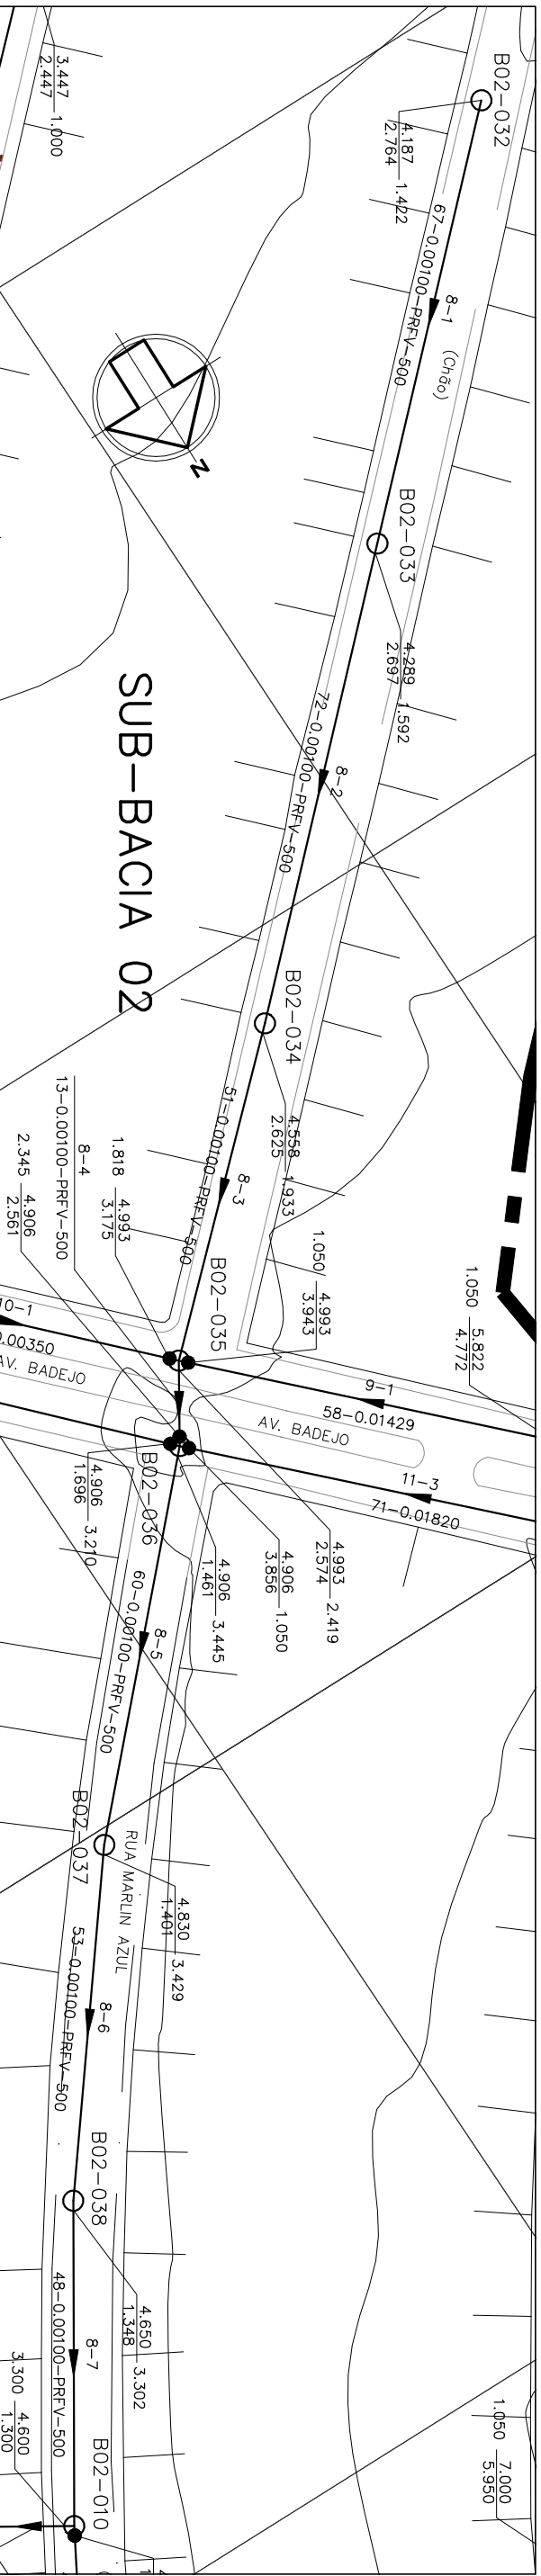



PLANTA BAIXA – COLETOR 8

ESC.: 1:1000

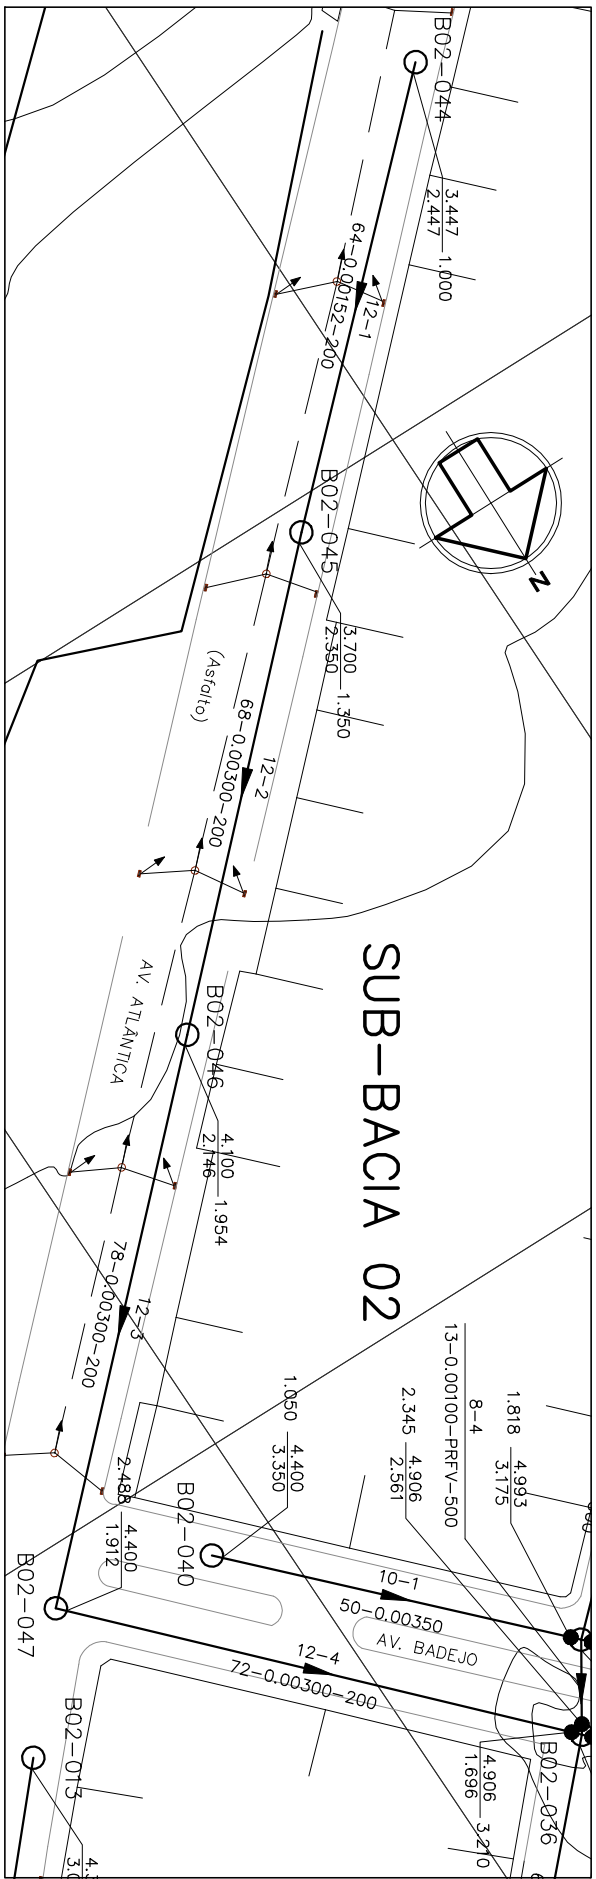

PLANTA BAIXA – COLETOR 12



ESC.: 1:1000

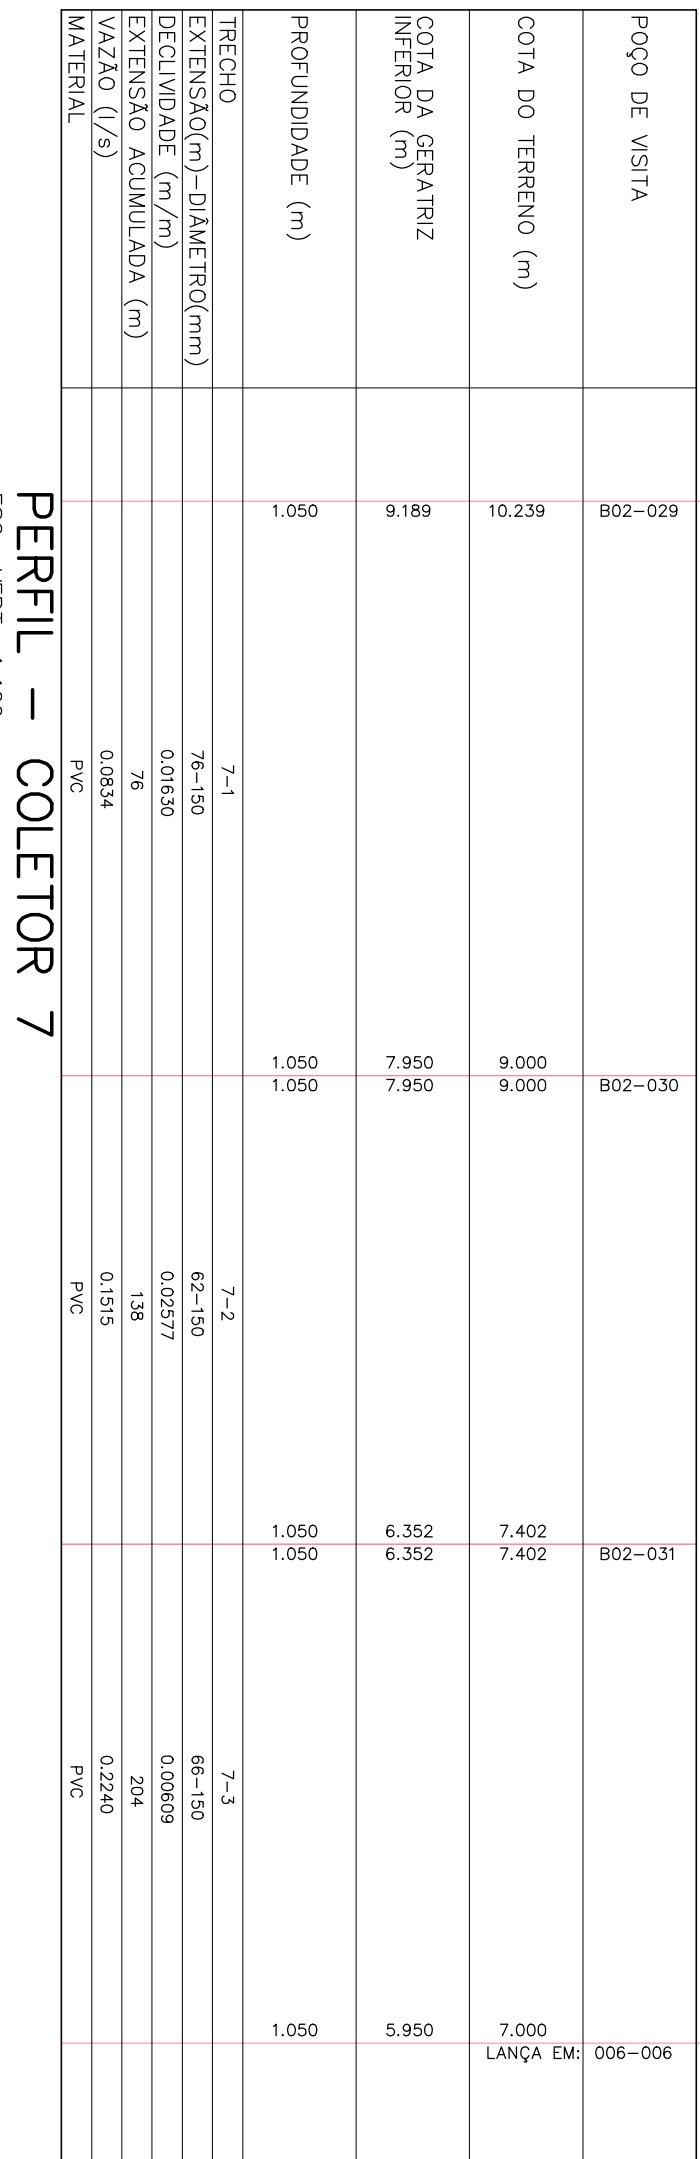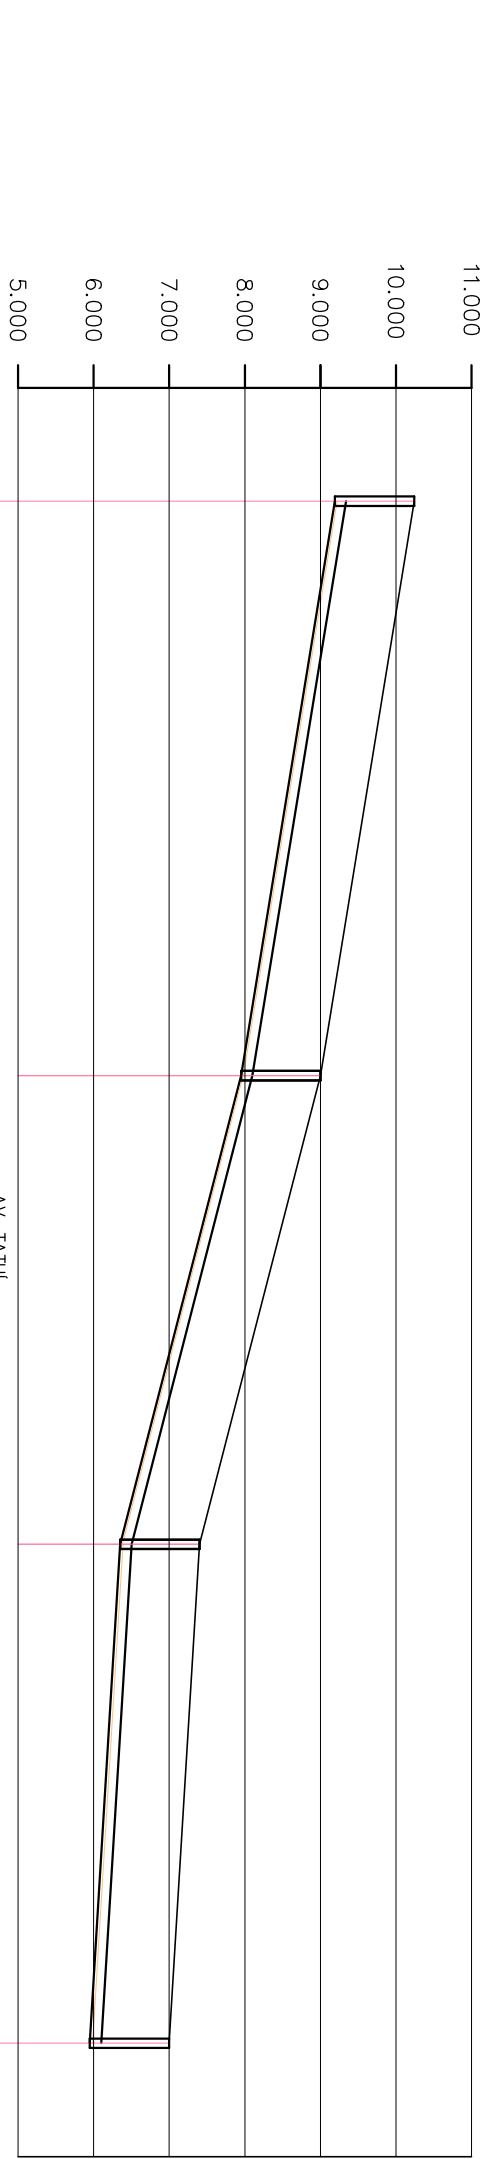

PERFIL – COLETOR 7

ESC.: VERT.: 1:100


HORIZ.: 1:1000

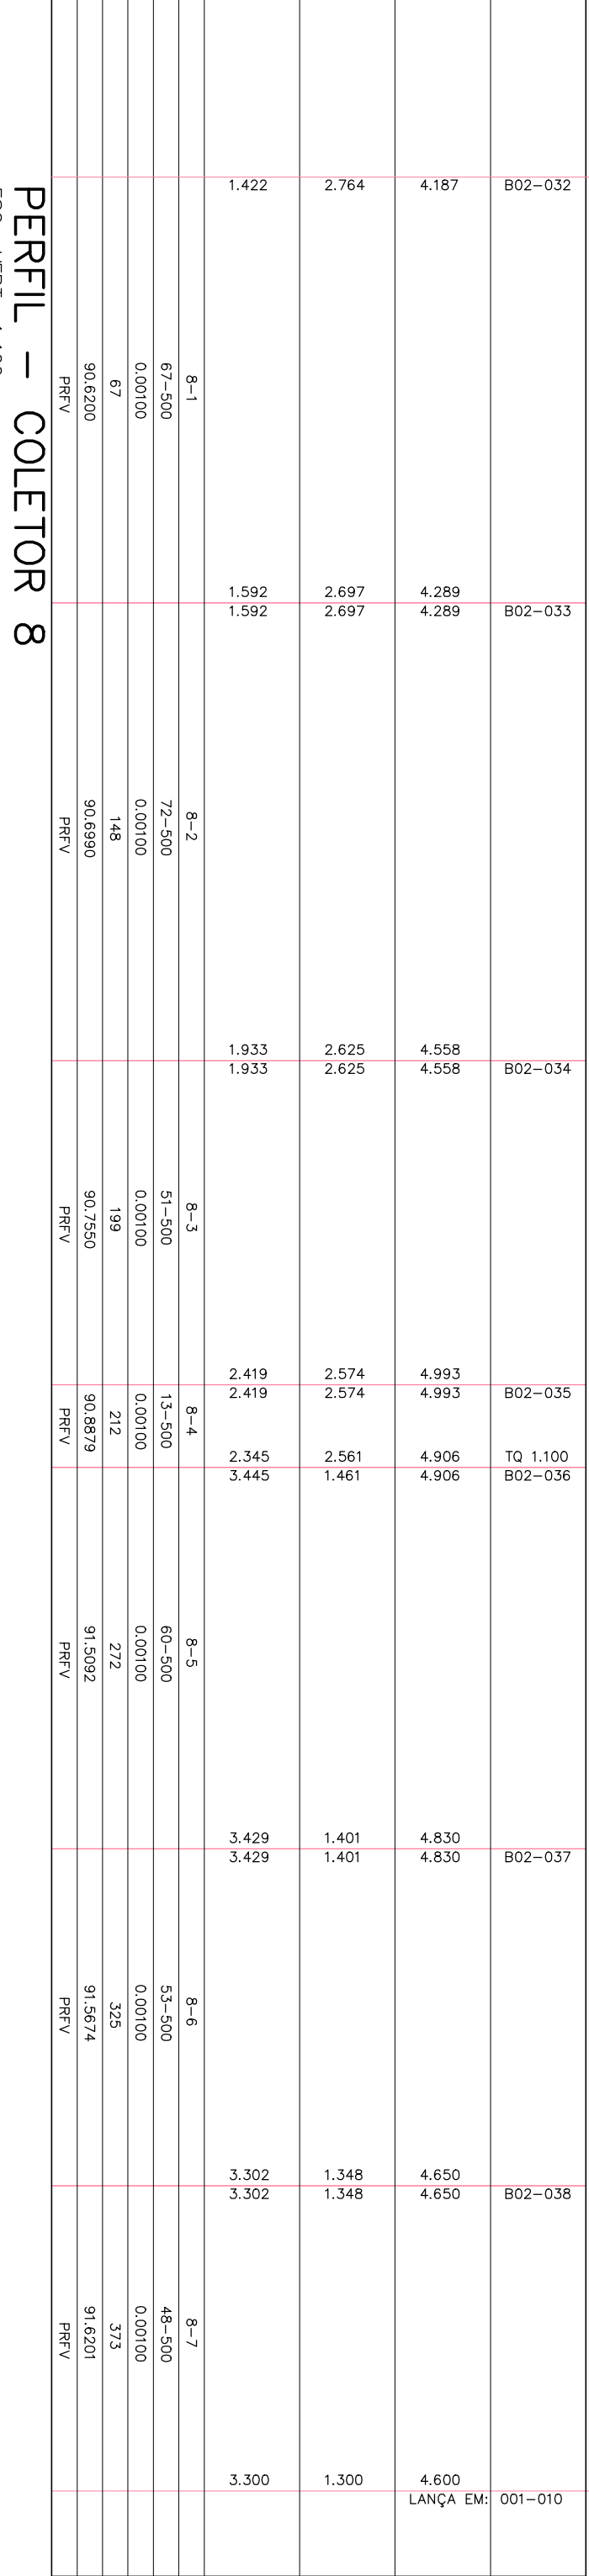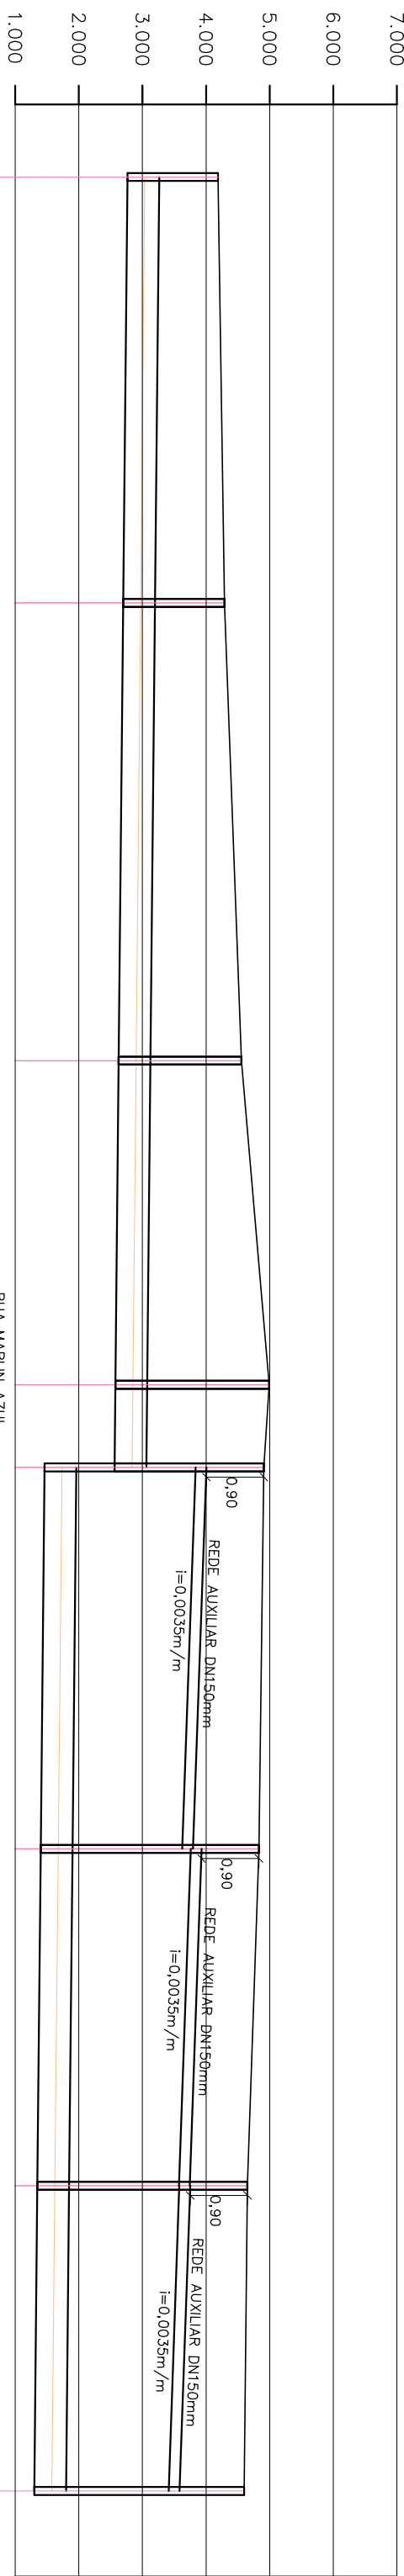

PERFIL – COLETOR 8

ESC.: VERT.: 1:100


HORIZ.: 1:1000

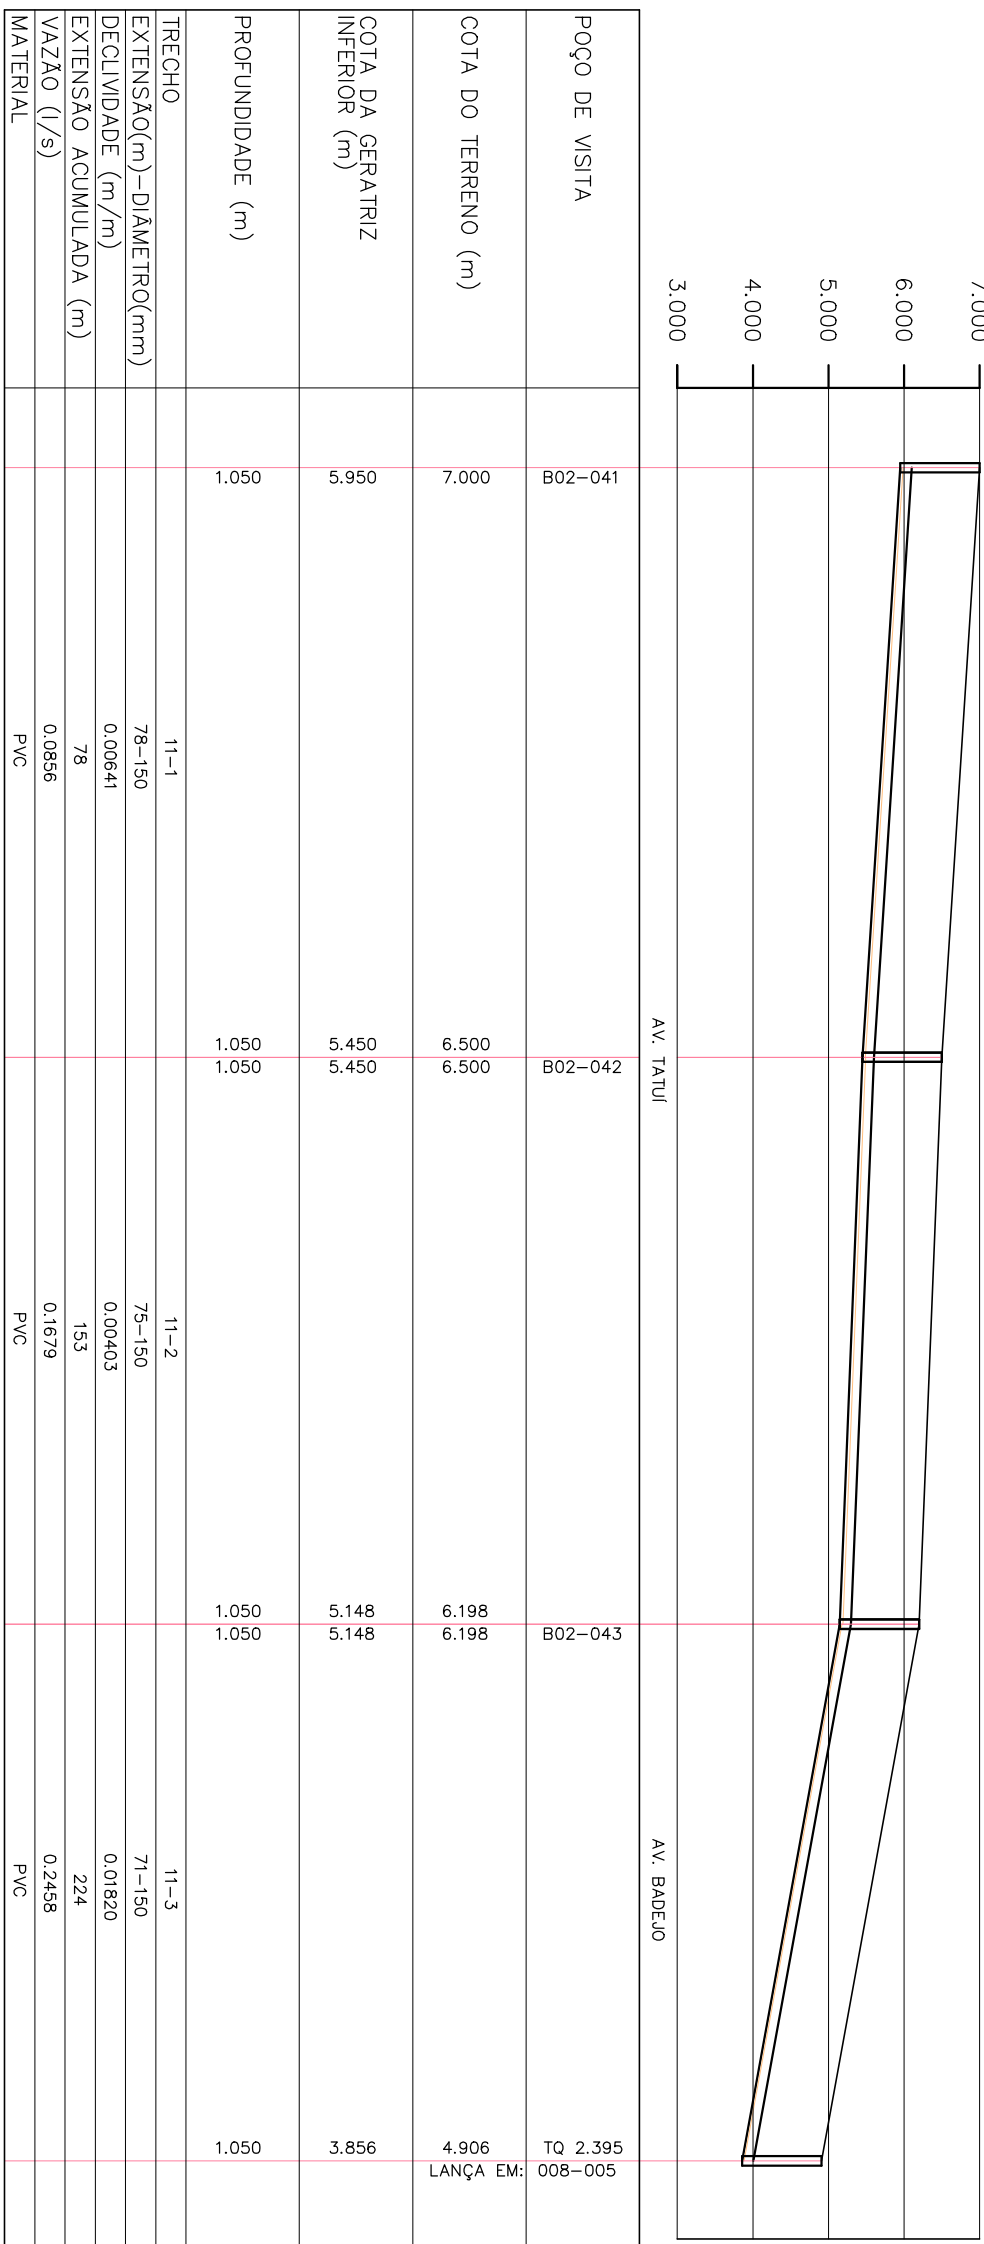

PERFIL – COLETOR 11

ESC.: VERT.: 1:100

HORIZ.: 1:1000

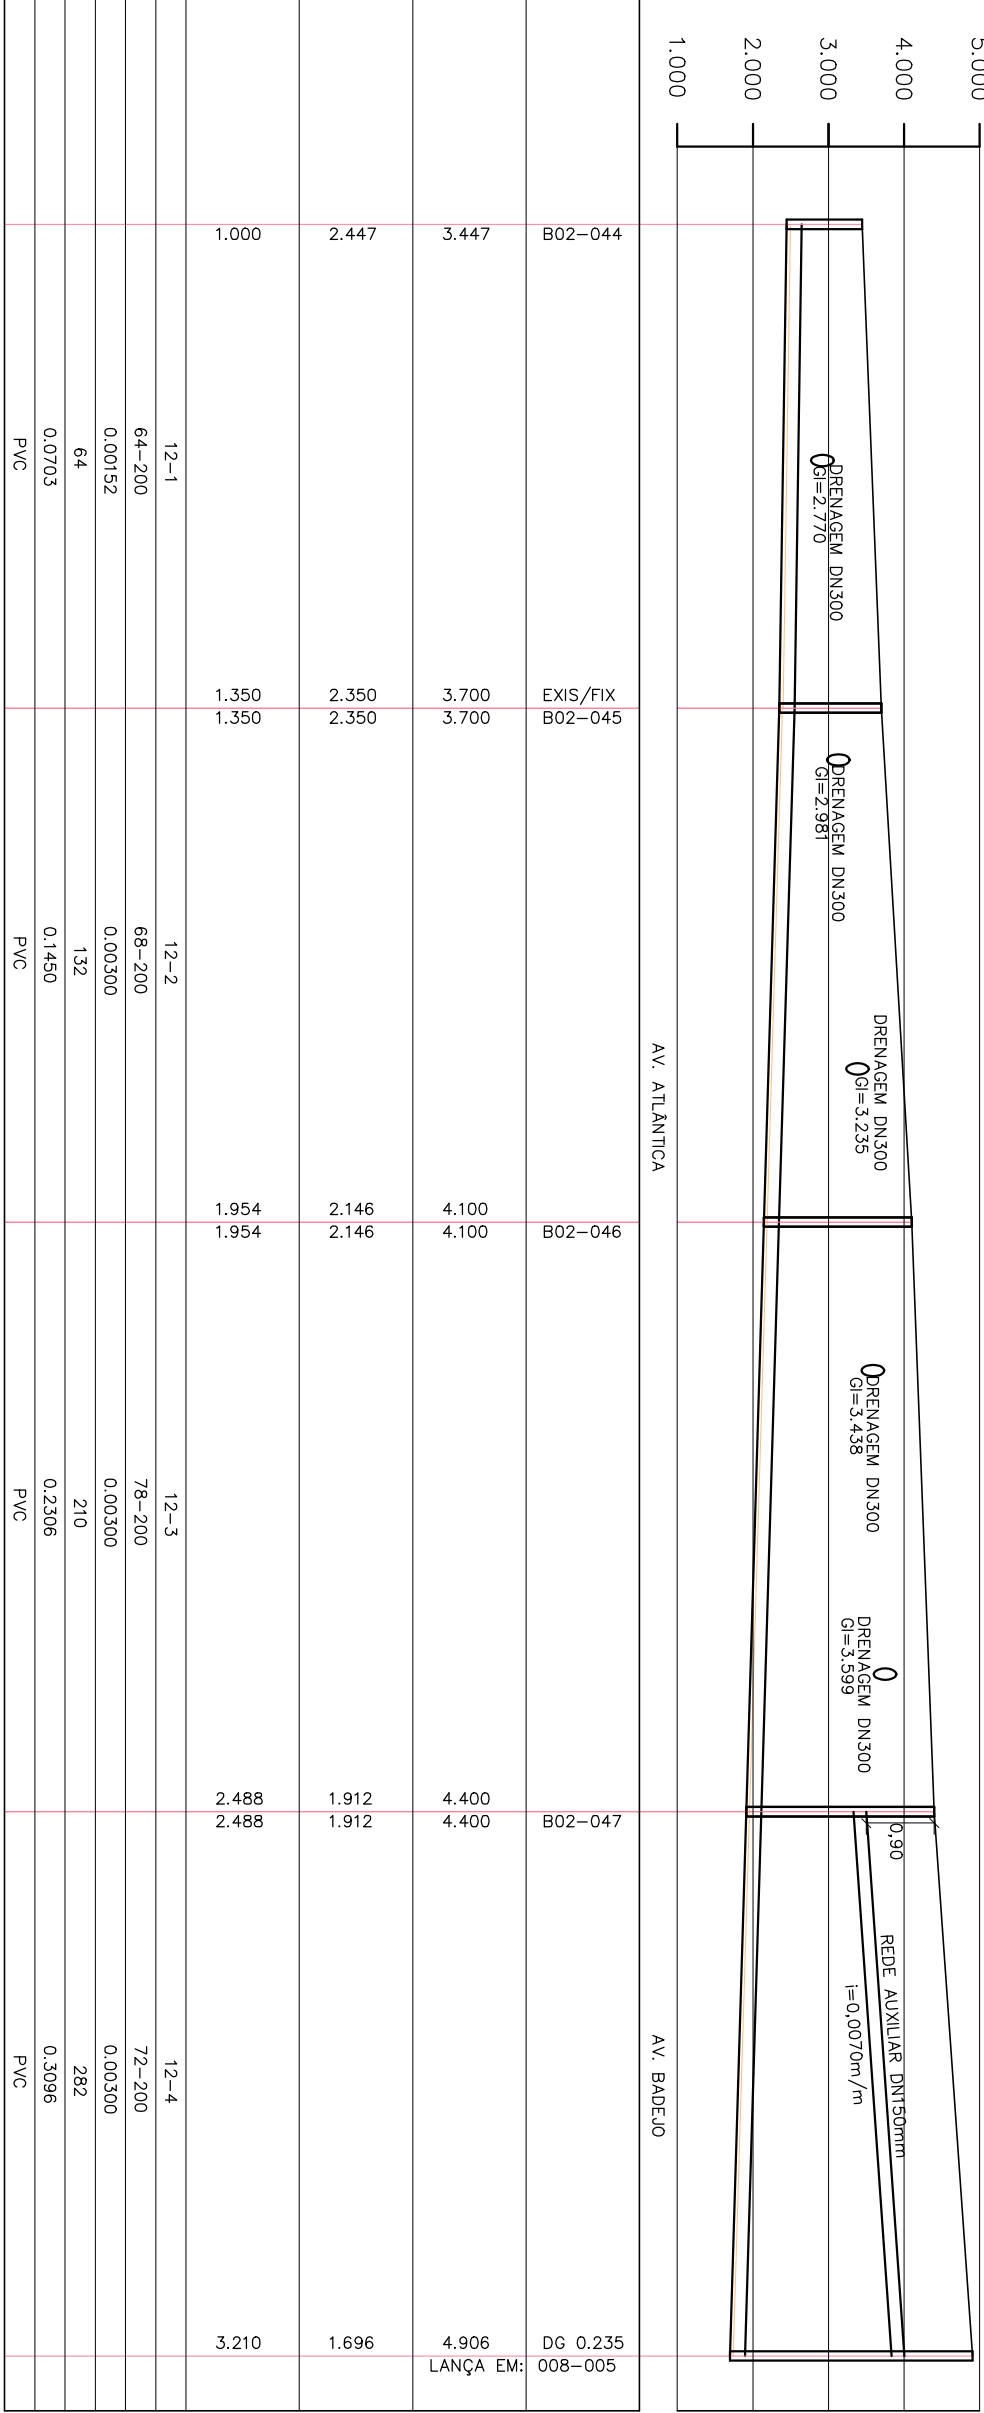


PERFIL – COLETOR 12

ESC.: VERT.: 1:100

HORIZ.: 1:1000


LEGENDA

- LIMITE ENTRE SUB-BACIAS
- REDE COLETORA PROJEADA – 1ª ETAPA
- POÇO DE VISITA
- SENSO DO FLUXO
- BN-PVN* NÚMERO DA BACIA – NÚMERO DO PV
- VTC-N* VERTICE DO COLETOR
- COLETORES NÚMERO DO COLETOR
- TRECHO NÚMERO DO TRECHO
- EXTENSÃO DO TRECHO (m)
- EXTENSÃO DO TRECHO (m)
- DECIM. MATERIAL (QUANDO DIFERENTE DE PVC)
- DIAM. DIÂMETRO (QUANDO DIFERENTE DE 150MM)
- C.T. COTA DE FUNDO
- PROF. PROFUNDIDADE
- ESTACIÃO ELEVATÓRIA DE ESGOTO BRUTO

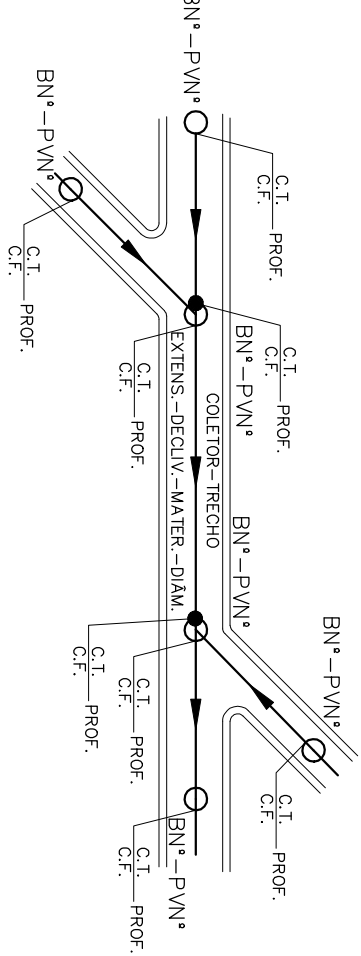

NOTAS:

- 1 – DIMENSÕES E ELEVATÓRIAS EM METRO, EXCETO ONDE INDICADO.
- 2 – NOS TRECHOS ONDE A REDE POSSUI RECOBRAMENTO INFERIOR A 0,90m, A MESMA DEVERÁ SER PROTEGIDA POR ENVOLTIMENTO EM CONCRETO, NA LARGURA DE (DIÂMETRO+0,20m PARA CADA LADO) E ESPESURA DE 0,10m.
- 3 – A TUBULAÇÃO COLETORES COM DIÂMETROS INFERIORES OU IGUAIS A 150MM, SERÃO EM PVC COM JUNTAS ELÁSTICAS E DEVERÁ TER O NBR 7282, EXCETO ONDE INDICADO. TODO DIÂMETRO EM PLANTA, NÃO ESPECIFICADO E 0,150m/PVC, PARTIR DA GERATRIZ SUPERIOR.
- 4 – O RECOBRAMENTO DO TUBO EM MATERIAL GRANULAR DEVERÁ SER NO MÍNIMO DE 10 CM A PARTIR DA GERATRIZ SUPERIOR.
- 5 – O REATERO DE VALA DEVERÁ PROCEDER DE ACORDO COM A PRESCRIÇÃO TÉCNICA DE SERVIÇO DA CESAN.
- 6 – AS INTERFERÊNCIAS FORAM IDENTIFICADAS CONFORME DADOS DO LEVANTAMENTO TOPOGRÁFICO FORNECIDO PELA CESAN, É POSSÍVEL, QUE POR OCASIÃO DA OBRA, SURTAM OUTRAS INTERFERÊNCIAS NÃO CADASTRADAS E CASO AS MESMAS VENHAM INTERFERIR NO TRAÇADO DA REDE, SERÁ NECESSÁRIO AJUSTE NO PROJETO, ALÉM DISSO, CIDADÃOS DEVERÃO SER TOMADOS PARA NÃO DANIFICAR A REDE DE ABASTECIMENTO DE ÁGUA QUE CERTAMENTE EXISTE NA RUA E NÃO FOI IDENTIFICADA.

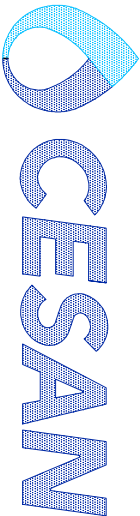

ESTE DESENHO É PROPRIEDADE DA
COMPANHIA ESPÍRITO SANTENSE DE
SANEAMENTO – CESAN E NÃO PODE
SER COPIADO SEM SUA AUTORIZAÇÃO.

NÚMEROS	TÍTULOS	DISCRIMINAÇÃO	DES.	DIV.	GER.	DATA

CENTRO DE DOCUMENTAÇÃO				EMPONENTE:		EMISSÃO CESAN		DATAS	
RECEBIDO: / /									
Nº DOC:		ASS:		PROJETOADO:		COORDENADOR:		PROJETOADO:	
APROVAÇÃO CESAN:				ATUAR AUGUSTO OLIVEIRA NETES		ATUAR AUGUSTO OLIVEIRA NETES		CREA:	
DESENHADO:				CREA:		CREA:		DESENHADO:	
VERIFICADO:				ENGR NERSON BOZZA JUNIOR		ENGR NERSON BOZZA JUNIOR		VERIFICADO:	
DIVISÃO:				ENGR NERSON BOZZA JUNIOR		ENGR NERSON BOZZA JUNIOR		DIVISÃO:	
RESPONSÁVEL TÉCNICO:				ENGR ATUAR AUGUSTO OLIVEIRA NETES		ENGR ATUAR AUGUSTO OLIVEIRA NETES		RESPONSÁVEL TÉCNICO:	
CREA:				CREA:		CREA:		CREA:	
GERÊNCIA:				GERÊNCIA:		GERÊNCIA:		GERÊNCIA:	