

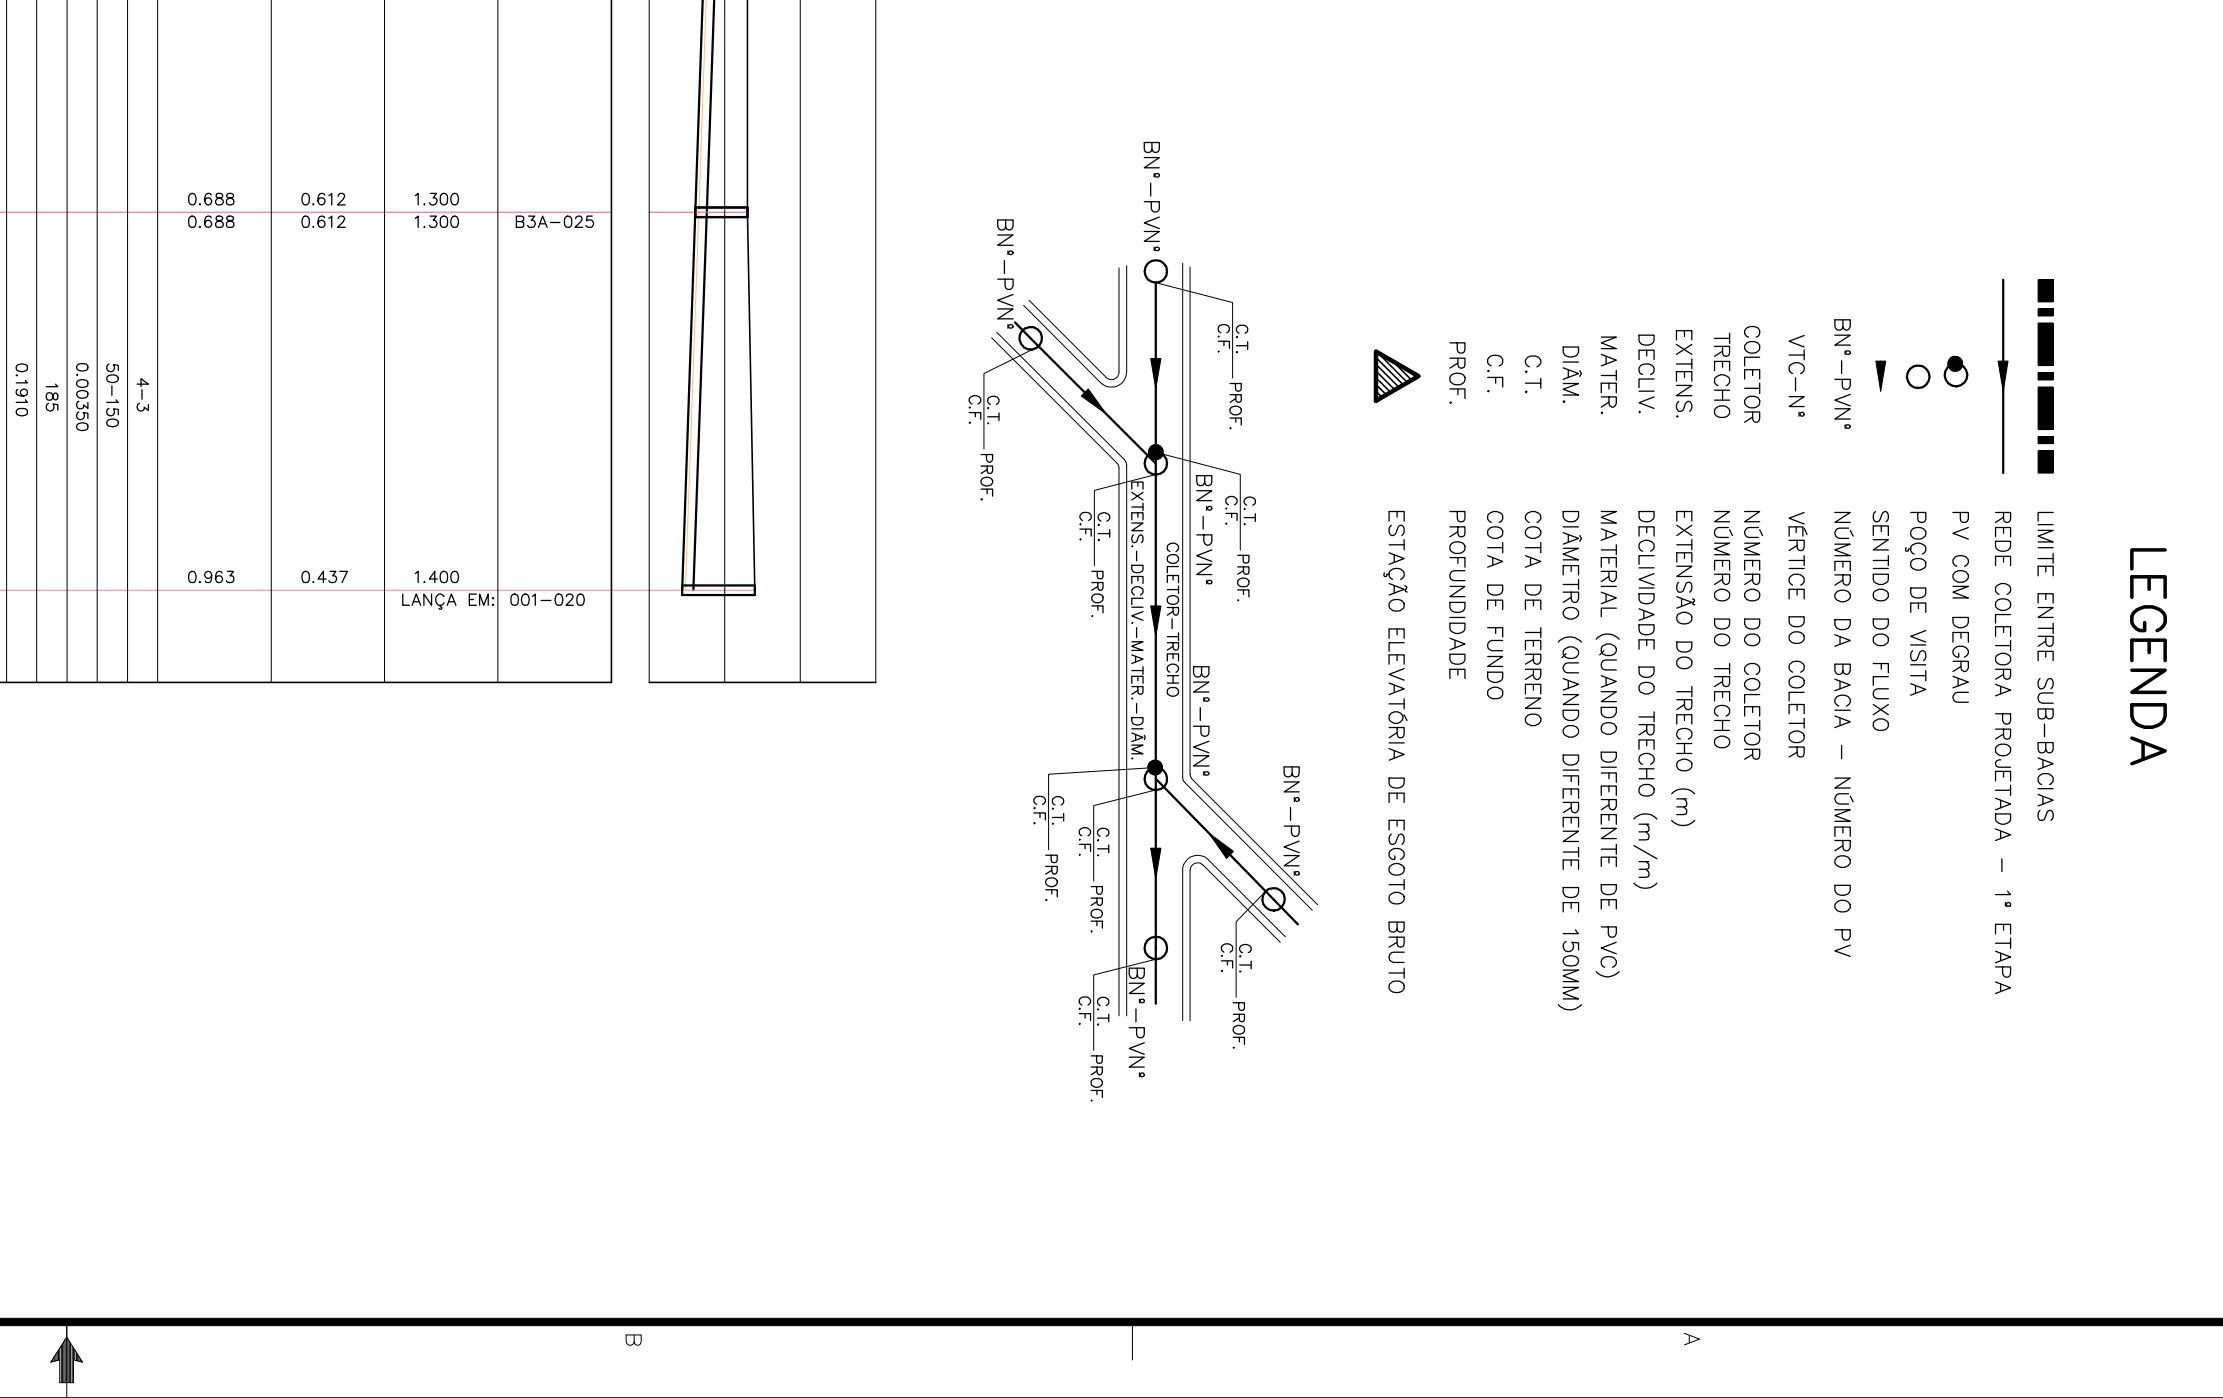
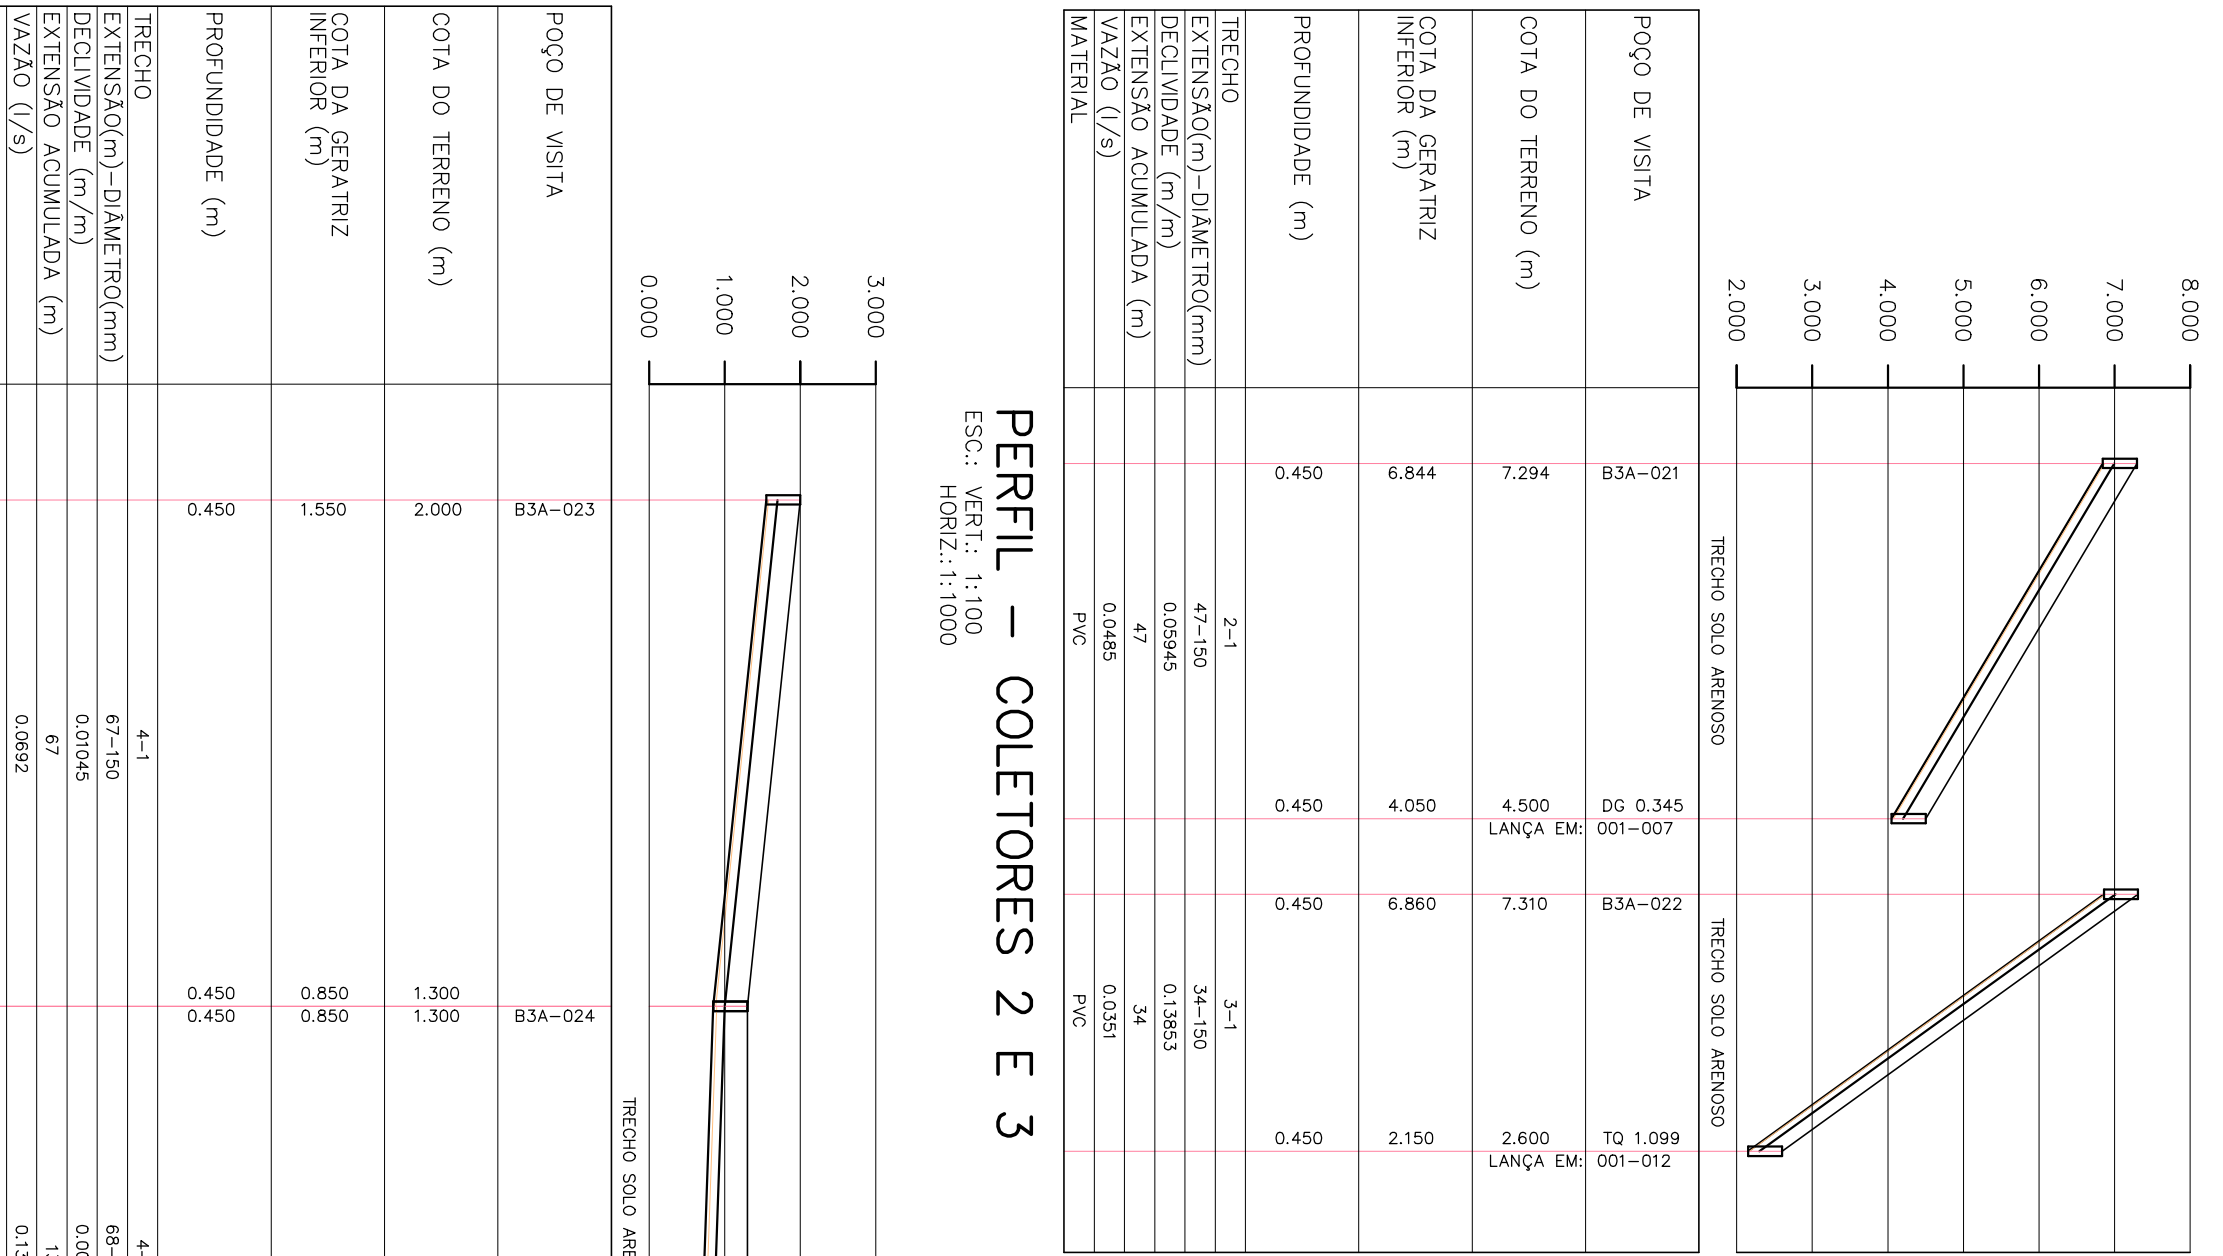


COR	FSP
1	07 01
2	07 02
3	07 03
4	07 04
5	07 05
6	07 06
7	07 07
8	07 08
9	07 09

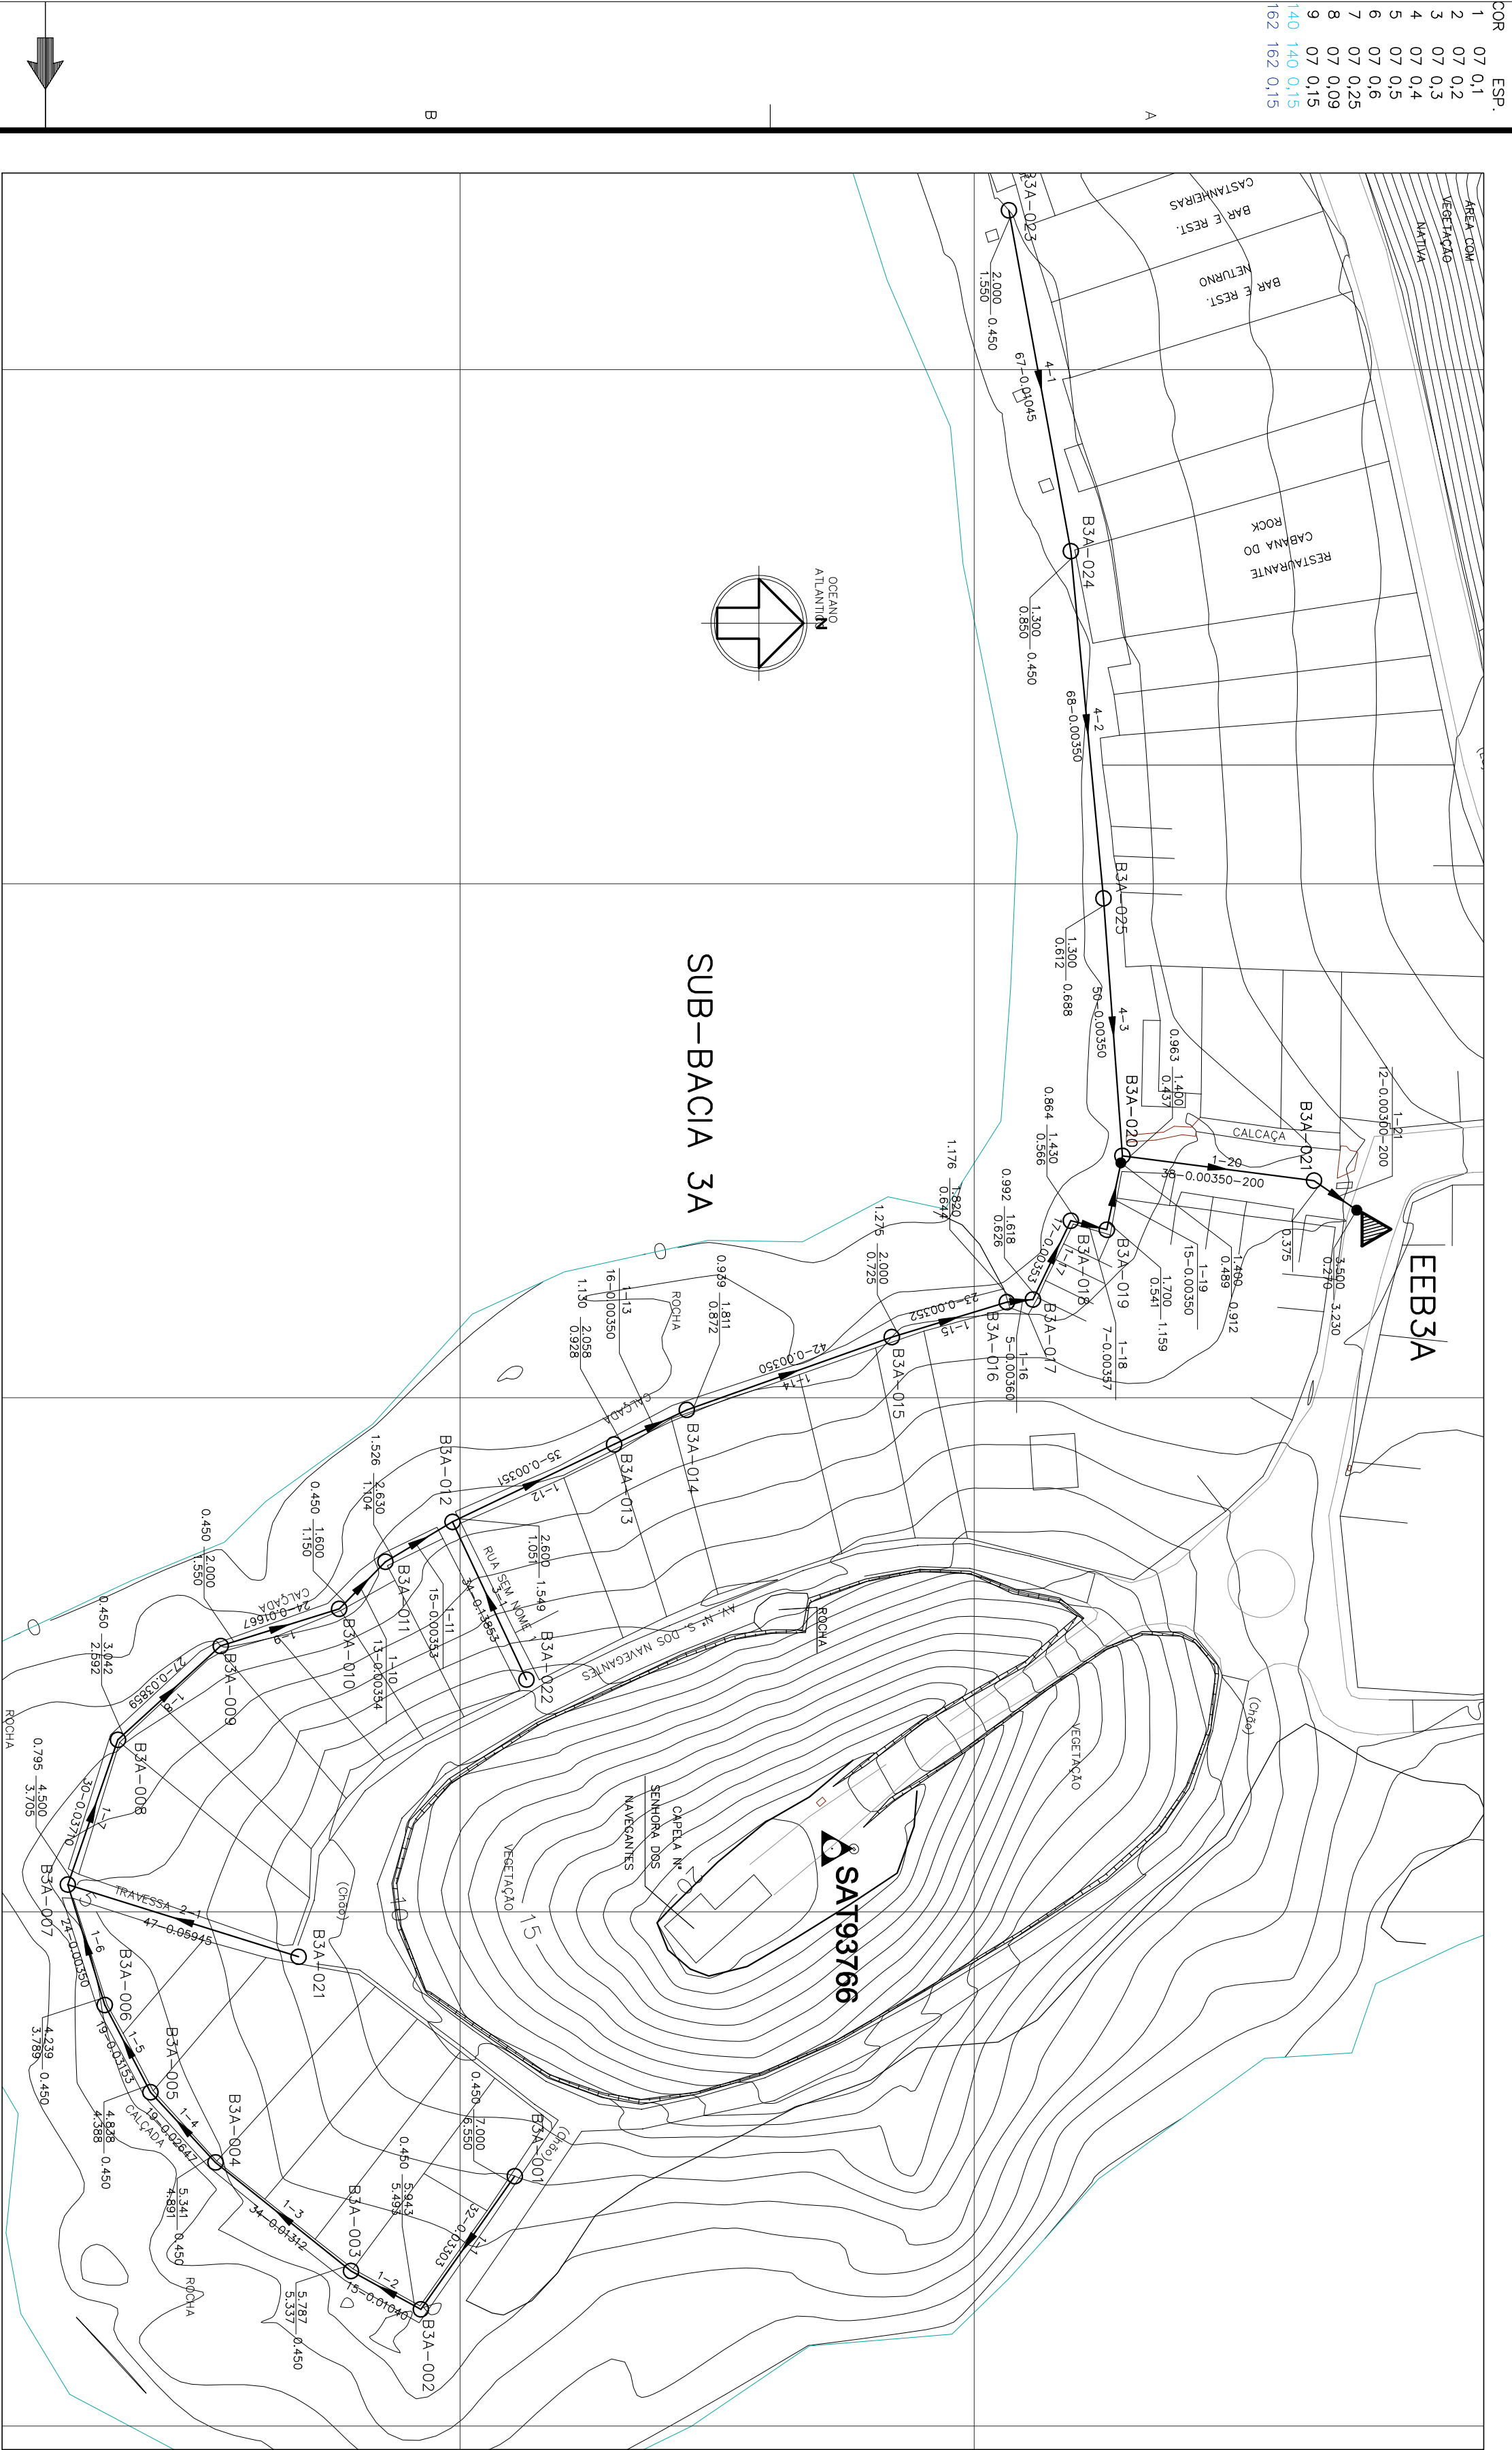

PLANTA BAIXA – COLETORES 1, 2, 3 E 4

ESC.: 1:1.000

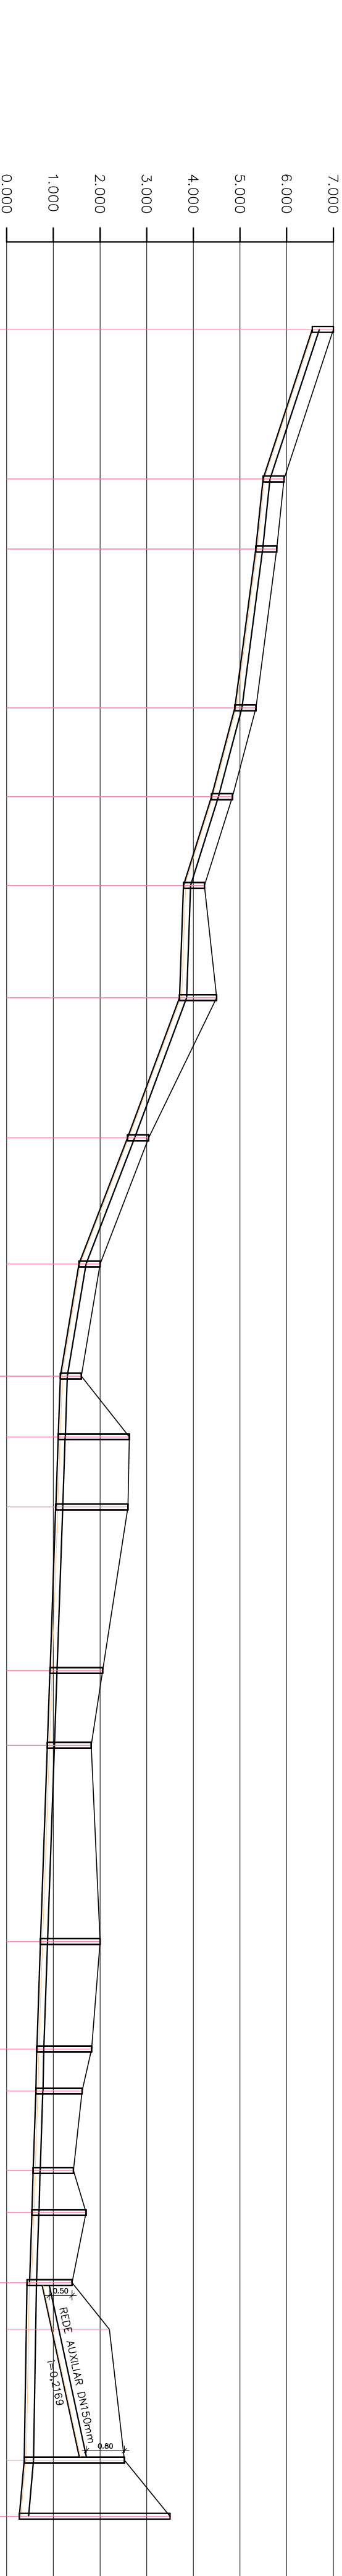


PERFIL – COLETOR 1

ESC.: VERT.: 1:100
HORIZ.: 1:1000

ESTE DESENHO É PROPRIEDADE DA
COMPANHIA ESPÍRITO SANTENSE DE
SANEAMENTO – CESAN E NÃO PODE
SER COPIADO SEM SUA AUTORIZAÇÃO.

CANCELA E SUBSTITUI
O DESENHO NÚMERO:

CENTRO DE DOCUMENTAÇÃO

EMITENTE:

PROJETADO: _____
COORDENADOR: _____

PROJETO: _____
DESENHADO: _____
VERIFICADO: _____
DIVISÃO: _____

GERÊNCIA: _____

DATAS

MUNICÍPIO: VILA VELHA
DISTRITO: –
BAIRRO: PONTA DA FRUTA
NOME DO EMPREENDEDOR: IMPLANTÇÃO DO SISTEMA DE ESGOTO SANITÁRIO
BARRA DO JUCU, MORADA DO SOL E PONTA DA FRUTA
TÍTULO: REDE COLETORES 1, 2, 3 E 4
PROJETO HIDRÁULICO – PLANTA PERFIL DA REDE COLETORES
SUB-BACIA 3A, COLETORES 1, 2, 3 E 4
ESCALA: INDICADA
FOLHA: 02/02
Nº CESAN: A-050-002-94-5-XX-0073
REV: 00

CESAN

COMPANHIA ESPÍRITO SANTENSE DE
SANEAMENTO – CESAN