
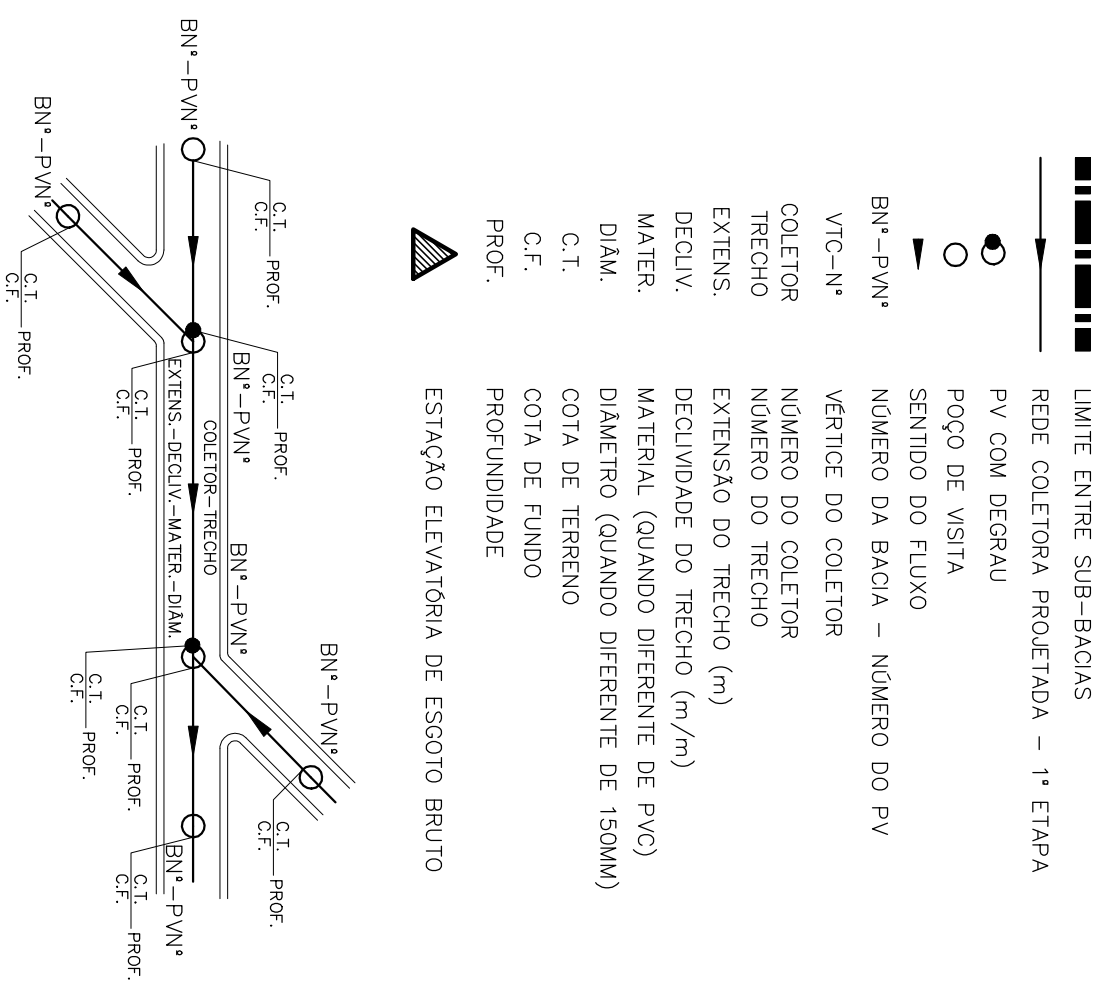
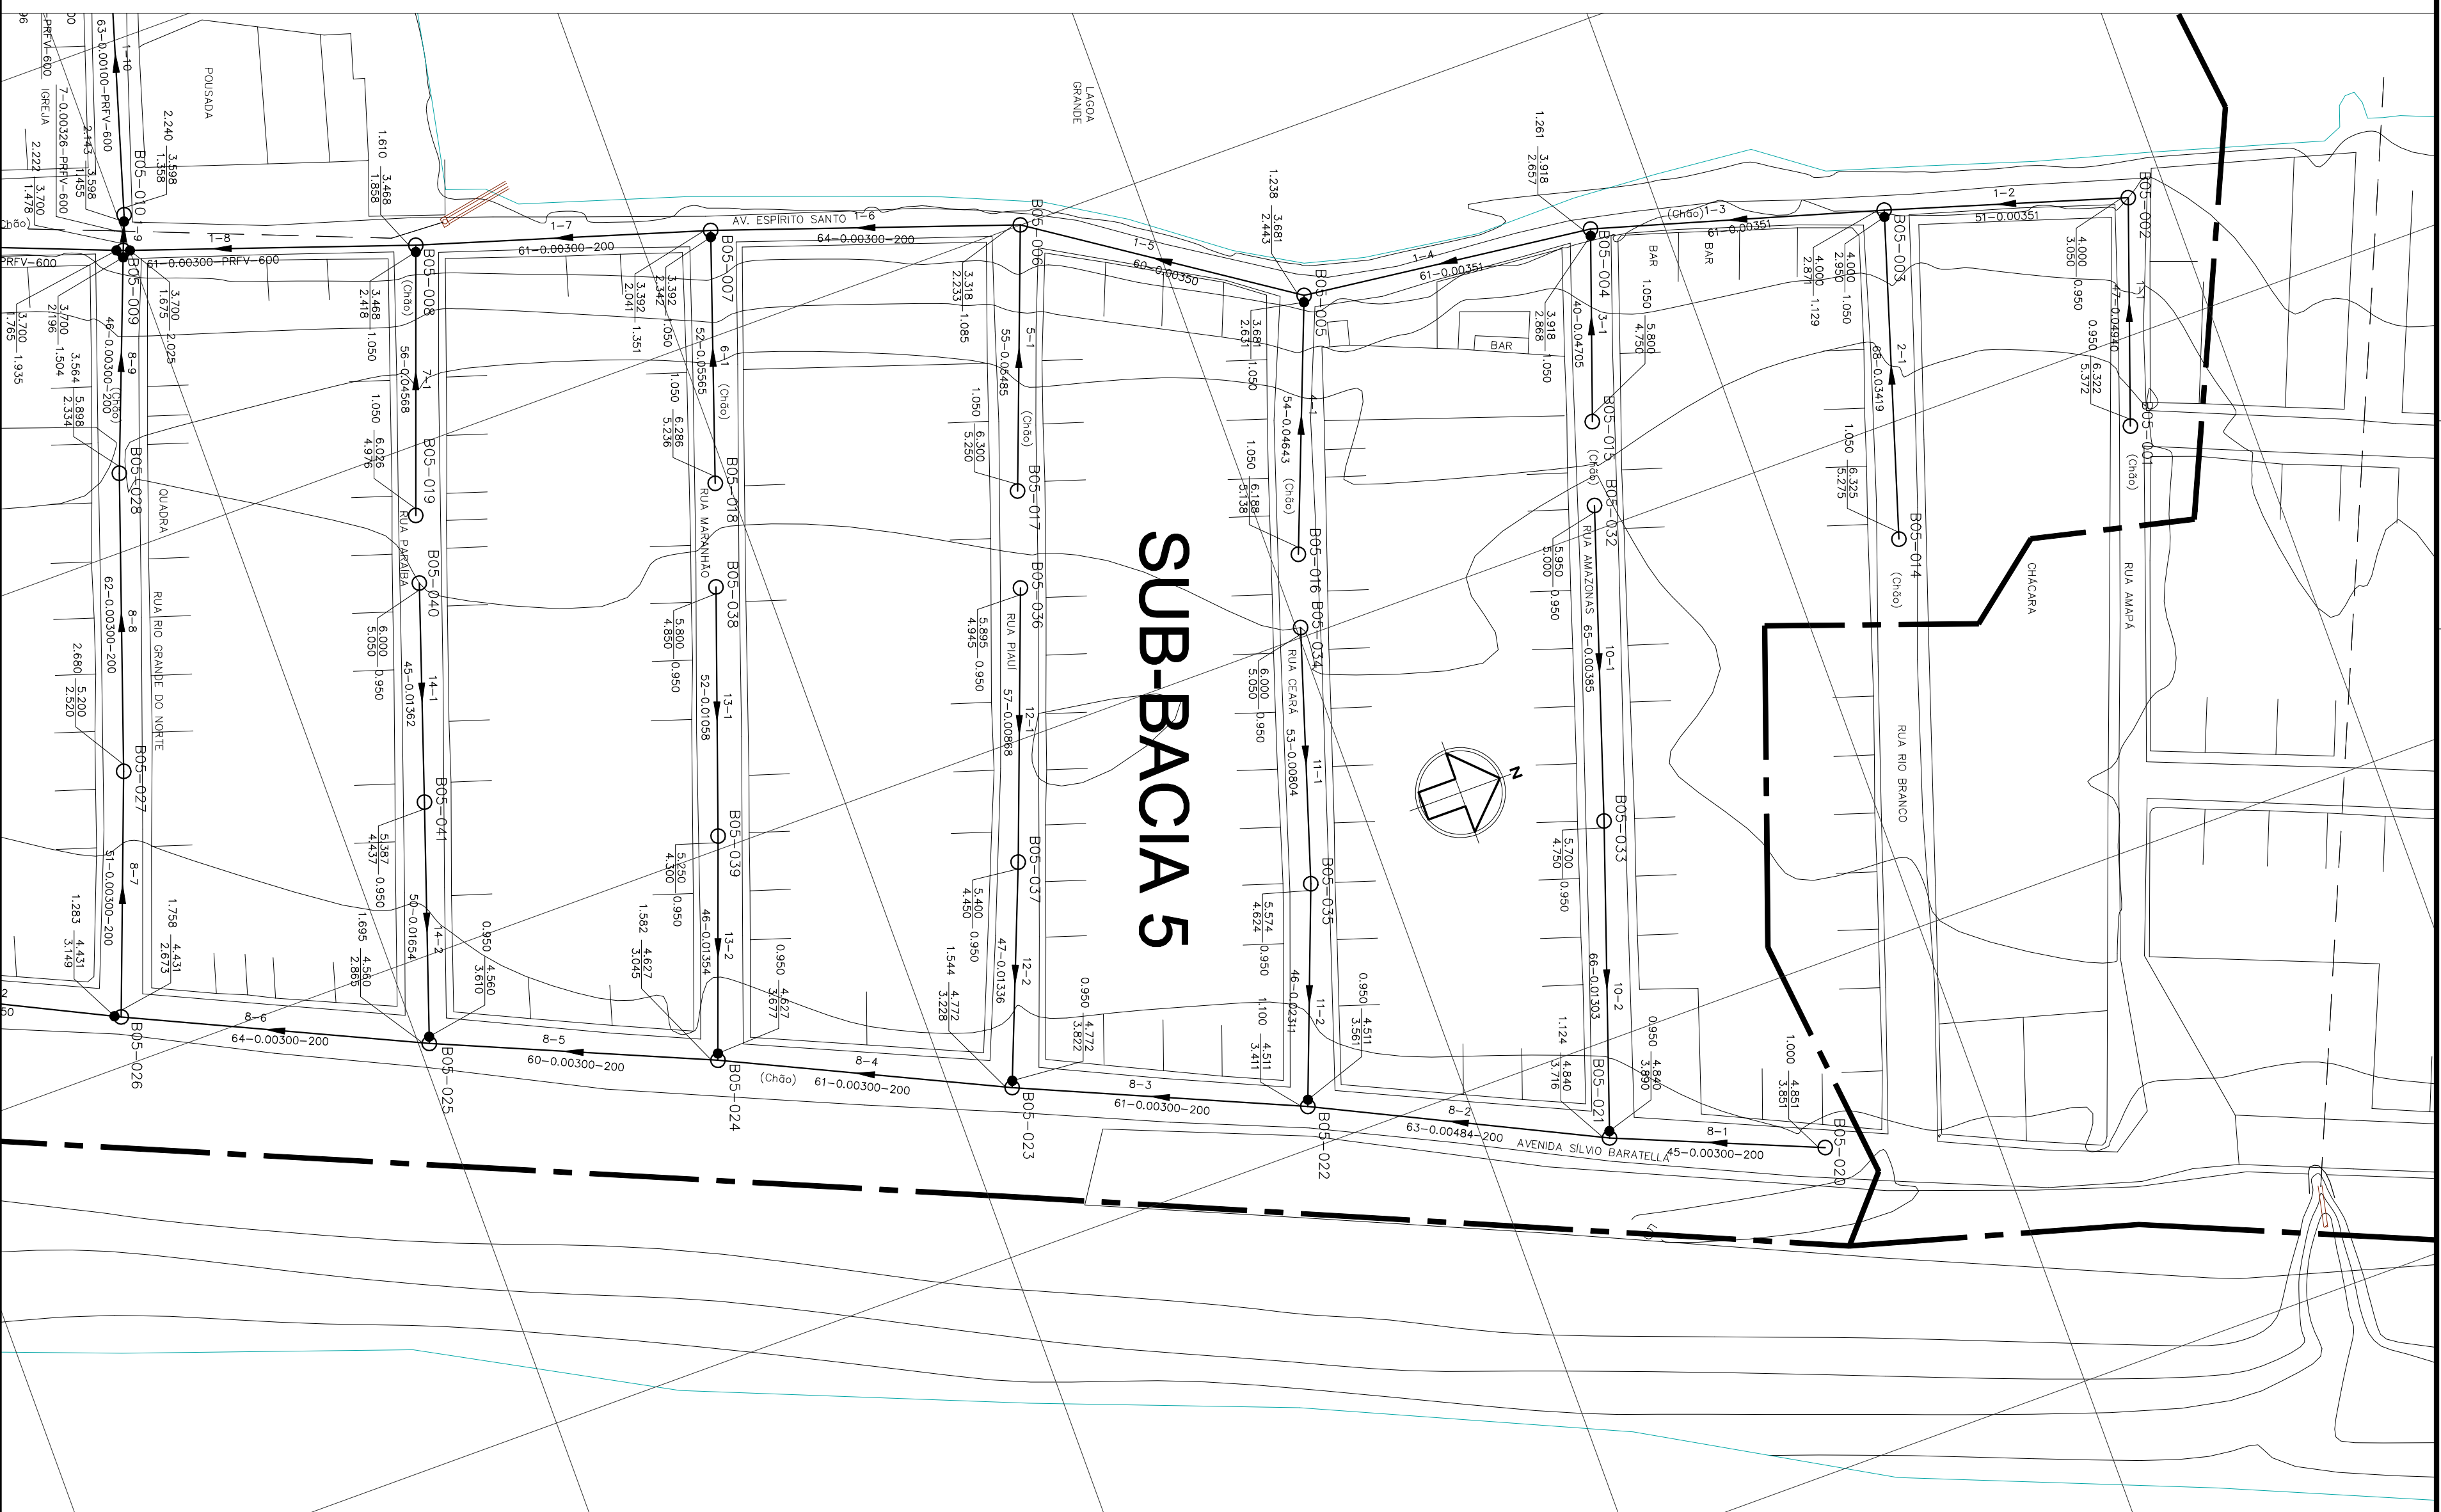



COR	ESP.
1	07 0,1
2	07 0,2
3	07 0,3
4	07 0,4
5	07 0,5
6	07 0,6
7	07 0,25
8	07 0,09
9	07 0,15
140	140 0,15
162	162 0,15

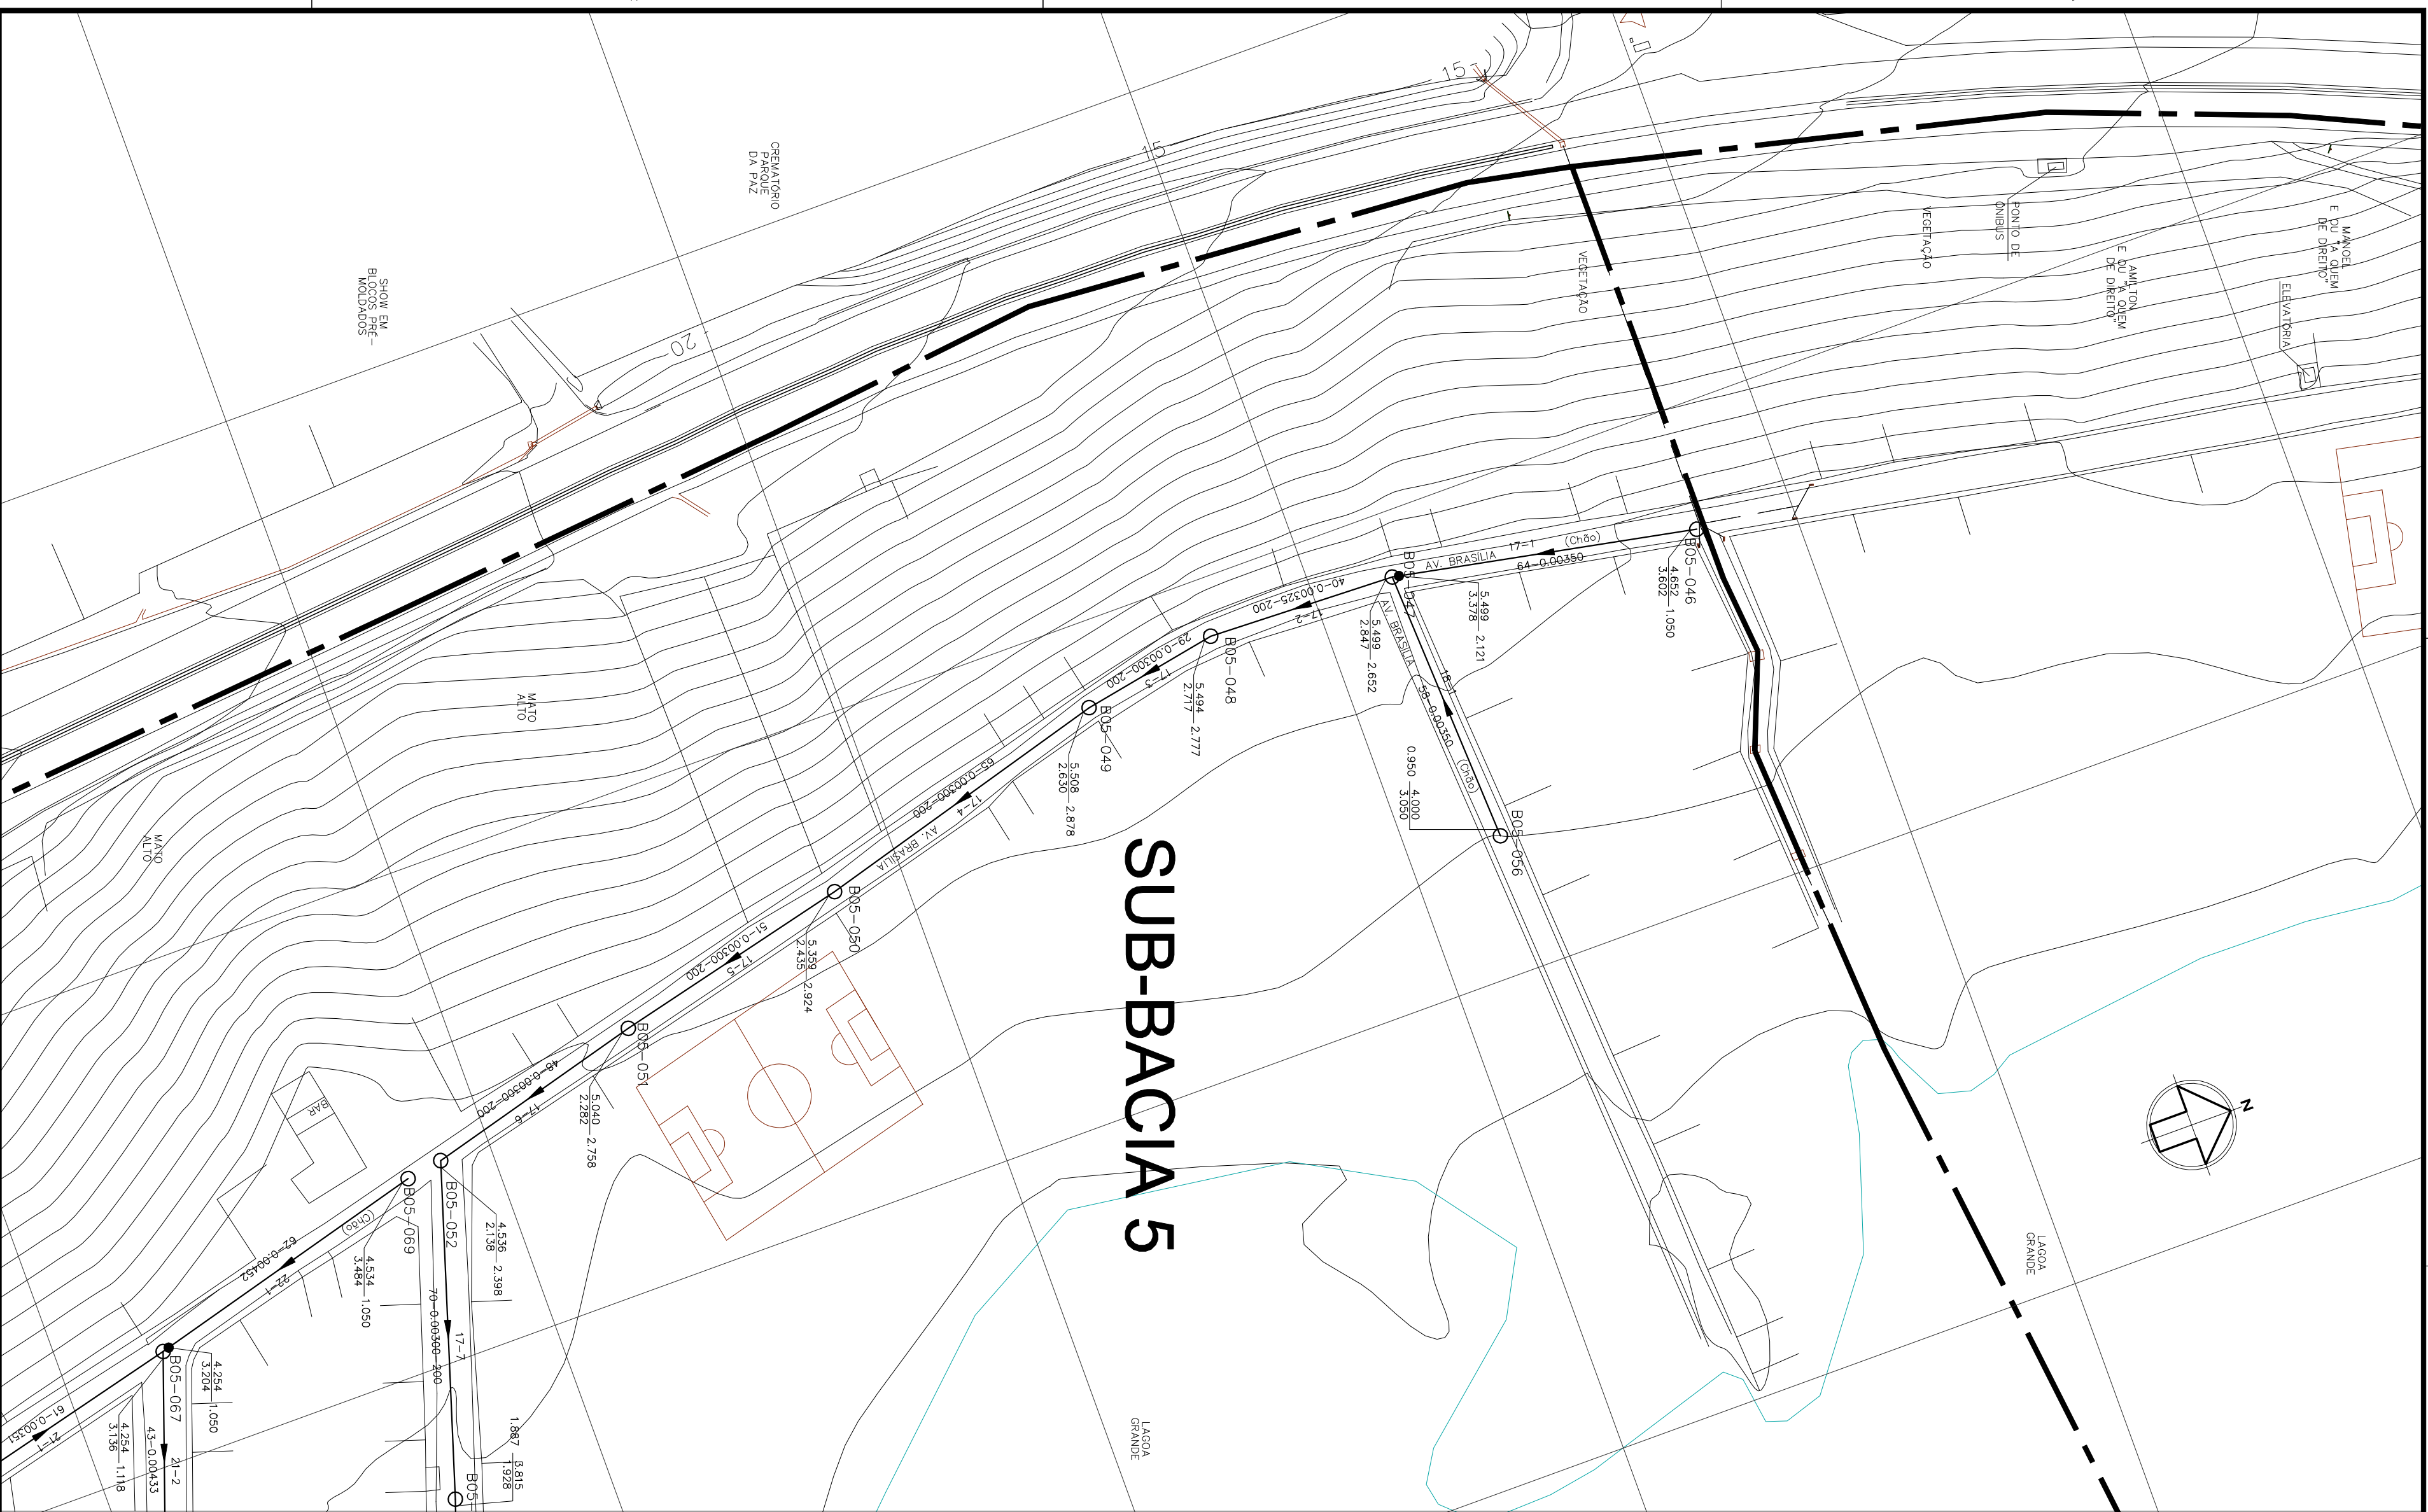

NOTAS:

- 1 – DIMENSÕES ELEVAÇÕES EM METRO, EXCETO ONDE INDICADO.
- 2 – NOS TRECHOS ONDE A REDE POSSUI RECORRIMENTO INFERIOR A 0,90m, A MESMA DEVERÁ SER PROTEGIDA POR ENVELOPAMENTO EM CONCRETO, NA LARGURA DE (DIÂMETRO+0,20m, PARA CADA LAJO) E ESPESURA DE 0,10m.
- 3 – A TUBULAÇÃO COLETORA COM DIÂMETROS INFERIORES OU IGUAIS A 50mm, SERÁ EM PVC COM JUNTA ELÁSTICA E DEVERÁ ATUAR A NBR 7255, EXCETO ONDE INDICADO. TODO DIÂMETRO, EM PLANTA, NÃO ESPECIFICADO É DN150mm/PVC.
- 4 – O RECORRIMENTO DO TUDO EM MATERIAL GRANULAR DEVERÁ SER NO MÍNIMO DE 10 CM A PARTIR DA GEAJIZ SUPERIOR.
- 5 – O REATERO DE VALA DEVERÁ PROCEDER DE ACORDO COM A PRESCRIÇÃO TÉCNICA DO SERVIÇO DA GEAJN.
- 6 – AS INTERFERÊNCIAS FORMA IDENTIFICADAS CONFORME DADOS DO LEVANTAMENTO TOPOGRÁFICO FORNECIDO PELA CESAN E POSSÍVEL, QUE POR OCASIÃO DA OBRA, SUJAM OUTRAS INTERFERÊNCIAS NO CADASTRO E CASO AS MESMAS VENHAM INTERFERIR NO TRAJETO DA REDE, SERÁ NECESSÁRIO AJUSTE NO PROJETO, ALÉM DISSO CUIDADOS DEVERÃO SER TOMADOS PARA NÃO DANIFICAR A REDE DE ABASTECIMENTO DE ÁGUA QUE CERTAMENTE EXISTE NA RUJA PO IDENTIFICADA.

ARTICULAÇÃO:

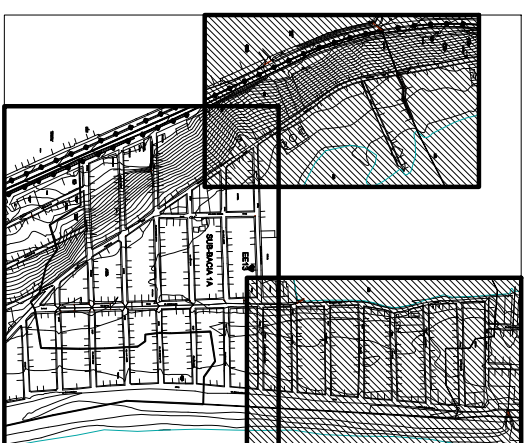

ESTE DESENHO É PROPRIEDADE DA
COMPANHIA ESPÍRITO SANTENSE DE
SANEAMENTO – CESAN E NÃO PODE
SER COPIADO SEM SUA AUTORIZAÇÃO.

[illegible]

CANCELA E SUBSTITUIÇÃO DO DESENHO NÚMERO: _____

CANCELADO E SUBSTITUÍDO PELO DESENHO NÚMERO: _____

CENTRO DE DOCUMENTAÇÃO

RECEBIDO: ____/____/____ ASS.: _____

Nº DOC.: _____

APPROVAÇÃO CESAN: _____

ASS.: _____ MATR.: _____

UNID.: _____ DATA: ____/____/____

ESTA APROVAÇÃO NÃO ISENTA A CONTRATAÇÃO DE SUAS RESPONSABILIDADES LEGAIS.

[illegible]

EMISSÃO CESAN	DATAS
PROJETADO: _____	
CREA: _____	
DESENHADO: _____	
VERIFICADO: _____	
DIVISÃO: _____	
GERÊNCIA: _____	

MUNICÍPIO: VILA VELHA		DISTRITO: -		BAIRRO: PRAIA DA SEREIA	
NOME DO EMPREENDIMENTO: IMPLANTACÃO SISTEMA DE ESGOTAMENTO SANITÁRIO B.UJO, MORADA DO SOL/INTERLÇOS E P. FRUTA					
TÍTULO: REDE COLETOIRA DE ESOTO - BACIA PONTA DA FRUTA					
PROJETO HIDRÁULICO - PLANTA DA REDE COLETOIRA					
SUB-BACIA 5, PLANTA 2/2					
ESCALA:	1:1000	FOLHA:	02/ 09	Nº CESAN	
				A-050-002-94-5-XX-0088	REV: 00