
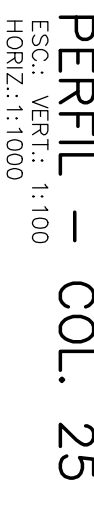
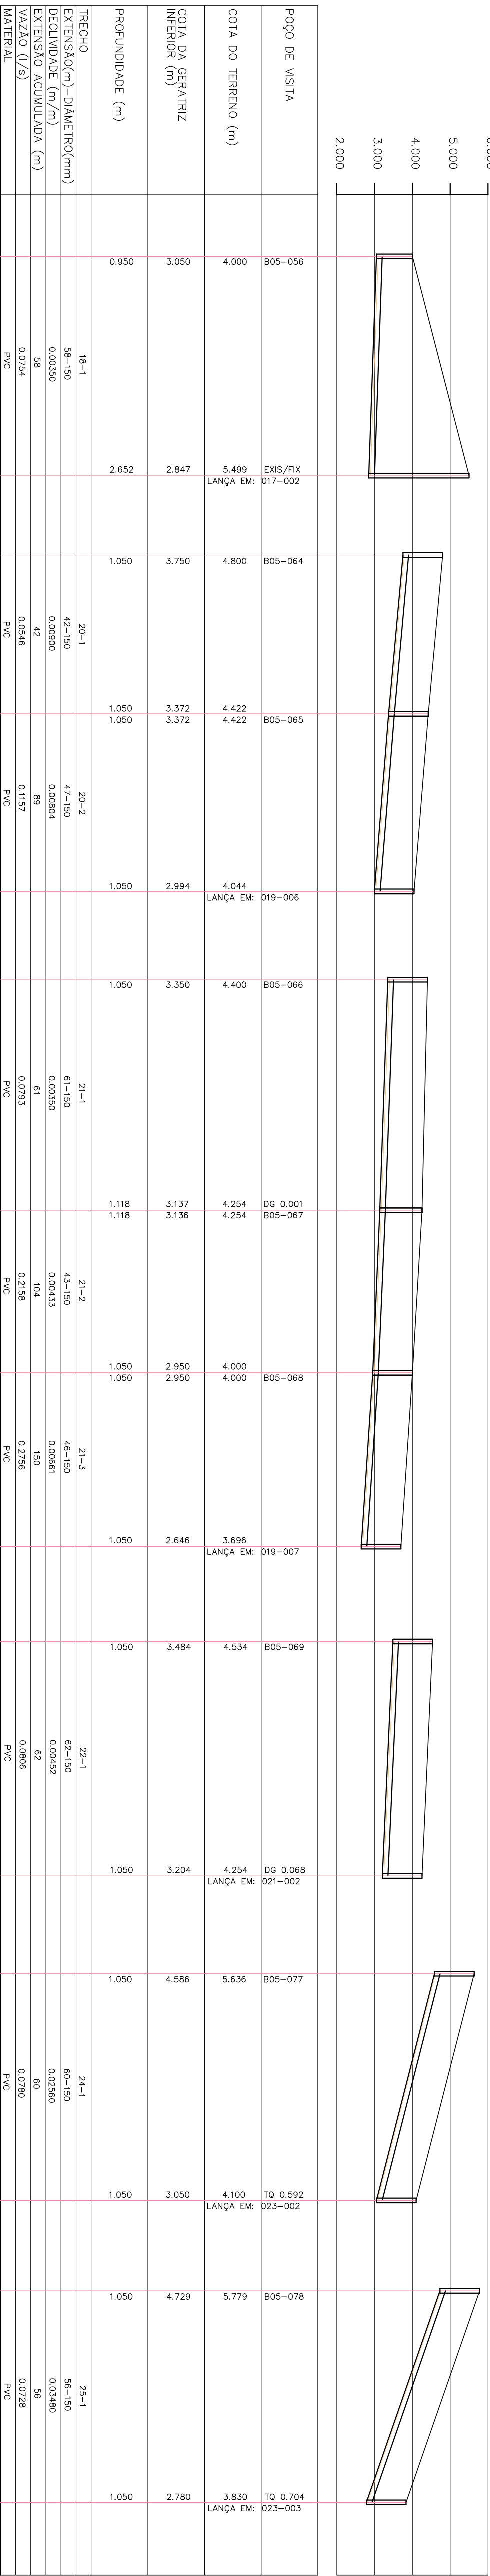
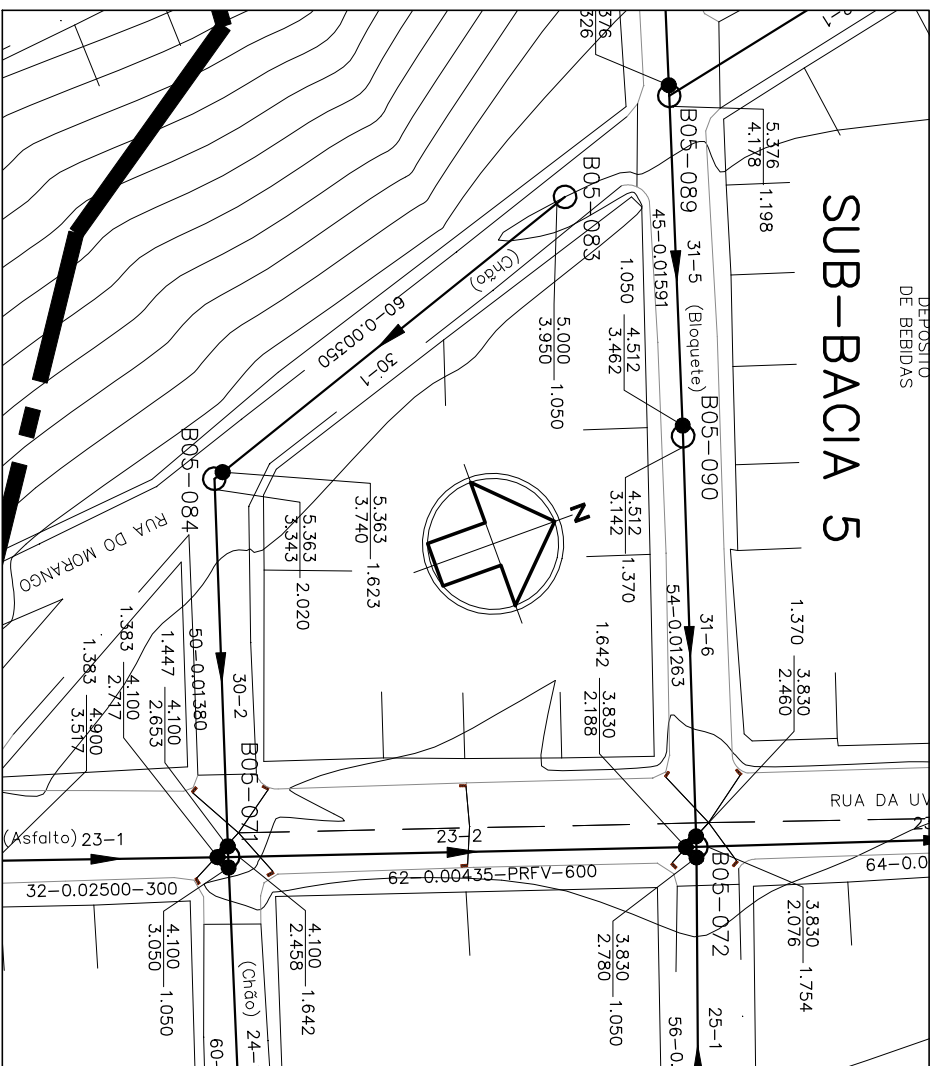


LEGENDA

 LIMITE ENTRE SUB-BACIAS
 REDE COLETORES PROJETADA - 1ª ETAPA
 PÔO COM DEGRAU
 POÇO DE VISTA
 SENTIDO DO FLUXO

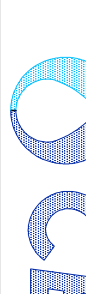

- 1 – DIMENSÕES E ELEVAÇÕES EM METRO, EXCETO ONDE INDICADO.
- 2 – NOS TRECHOS ONDE A REDE POSSUIR RECORRIMENTO EM TUBO, A MESA DEFEIRA SERÁ PROTEGIDA POR ENVELOPAMENTO EM CONCRETO, NA LARGURA DE (OBTENIMENTO+20)CM PARA CADA LADO E EXPRESSÃO DE 0,30m.
- 3 – A TUBULAÇÃO COLETORA COM DIÂMETROS INFERIORES OU IGUAIS A 100MM, EXCETO ONDE INDICADO, TODO DIÂMETRO EM PLANTA, NÃO ESPECIFICADO E DINDIMMM/PVC.
- 4 – O RECORRIMENTO DO TUBO EM MATERIAL GRANULAR DEFEIRA SERÁ NO MÍNIMO DE 10 CM.
- 5 – PARTIR DA DEFEIRA SUPERIOR.

DATAS			
			
MUNICÍPIO: VILA VELHA	DISTRITO: -	BAIRRO: PONTA DA FRUTA	
NOME DO EMPREENDIMENTO: IMPLANTACÃO SISTEMA DE ESSGOTAMENTO SANITARIO B.UJOU, MORADA DO SOL/INTERLAKOS E P.FINUA			
TÍTULO: REDE COLETORA DE ESSOTO - BAGA PONTA DA FRUTA PROJETO HIERARULICO - PLANTA PERFIL DA REDE COLETORA SUB-BACIA 5, COLETORES 18, 20, 21, 22, 24, 25, 26, 27, 28, 29 E 30			
ESCALA:	FOLHA:	Nº CESAN	REV.
INDICADA	06/ 09	A-050-002-94-5--XX-0093	00