
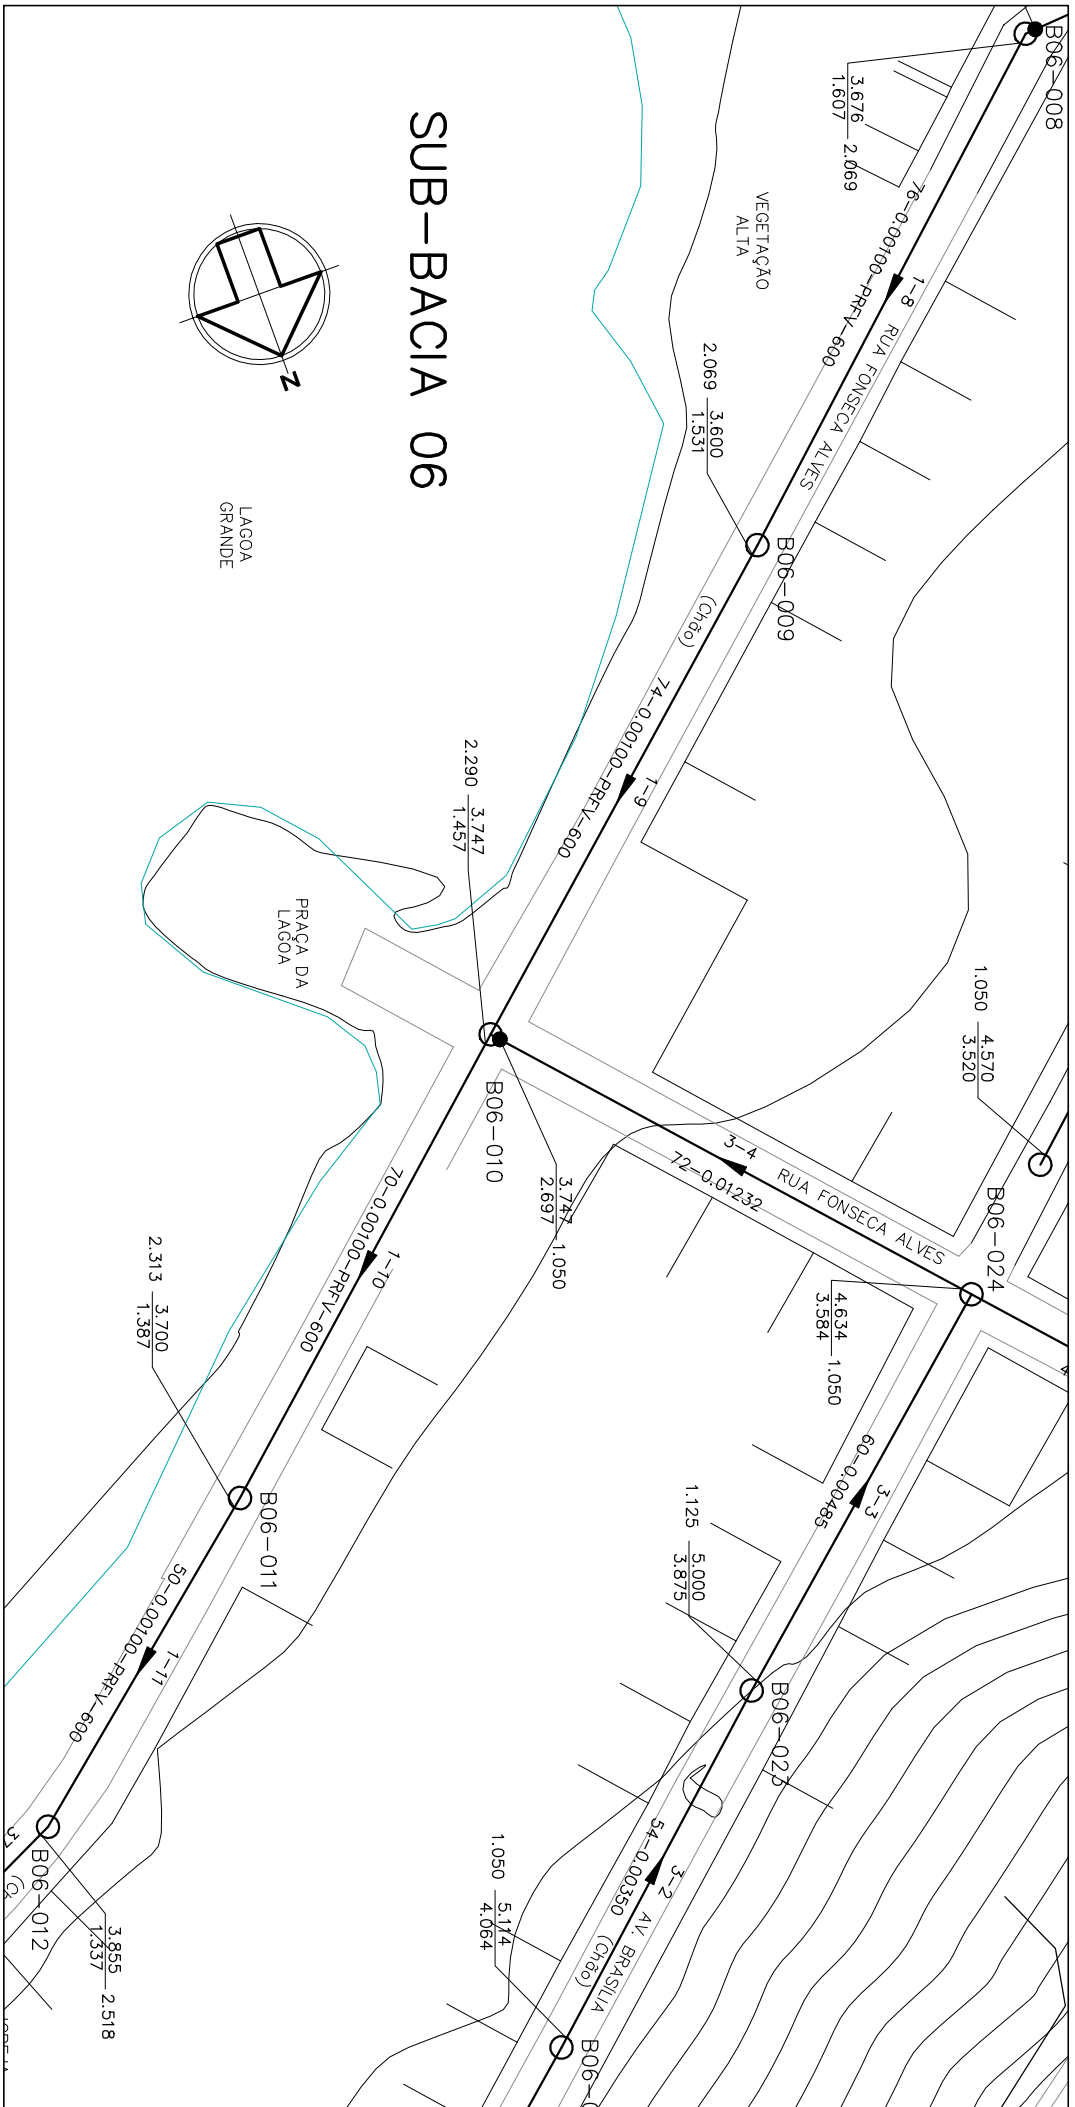


COR	FSP

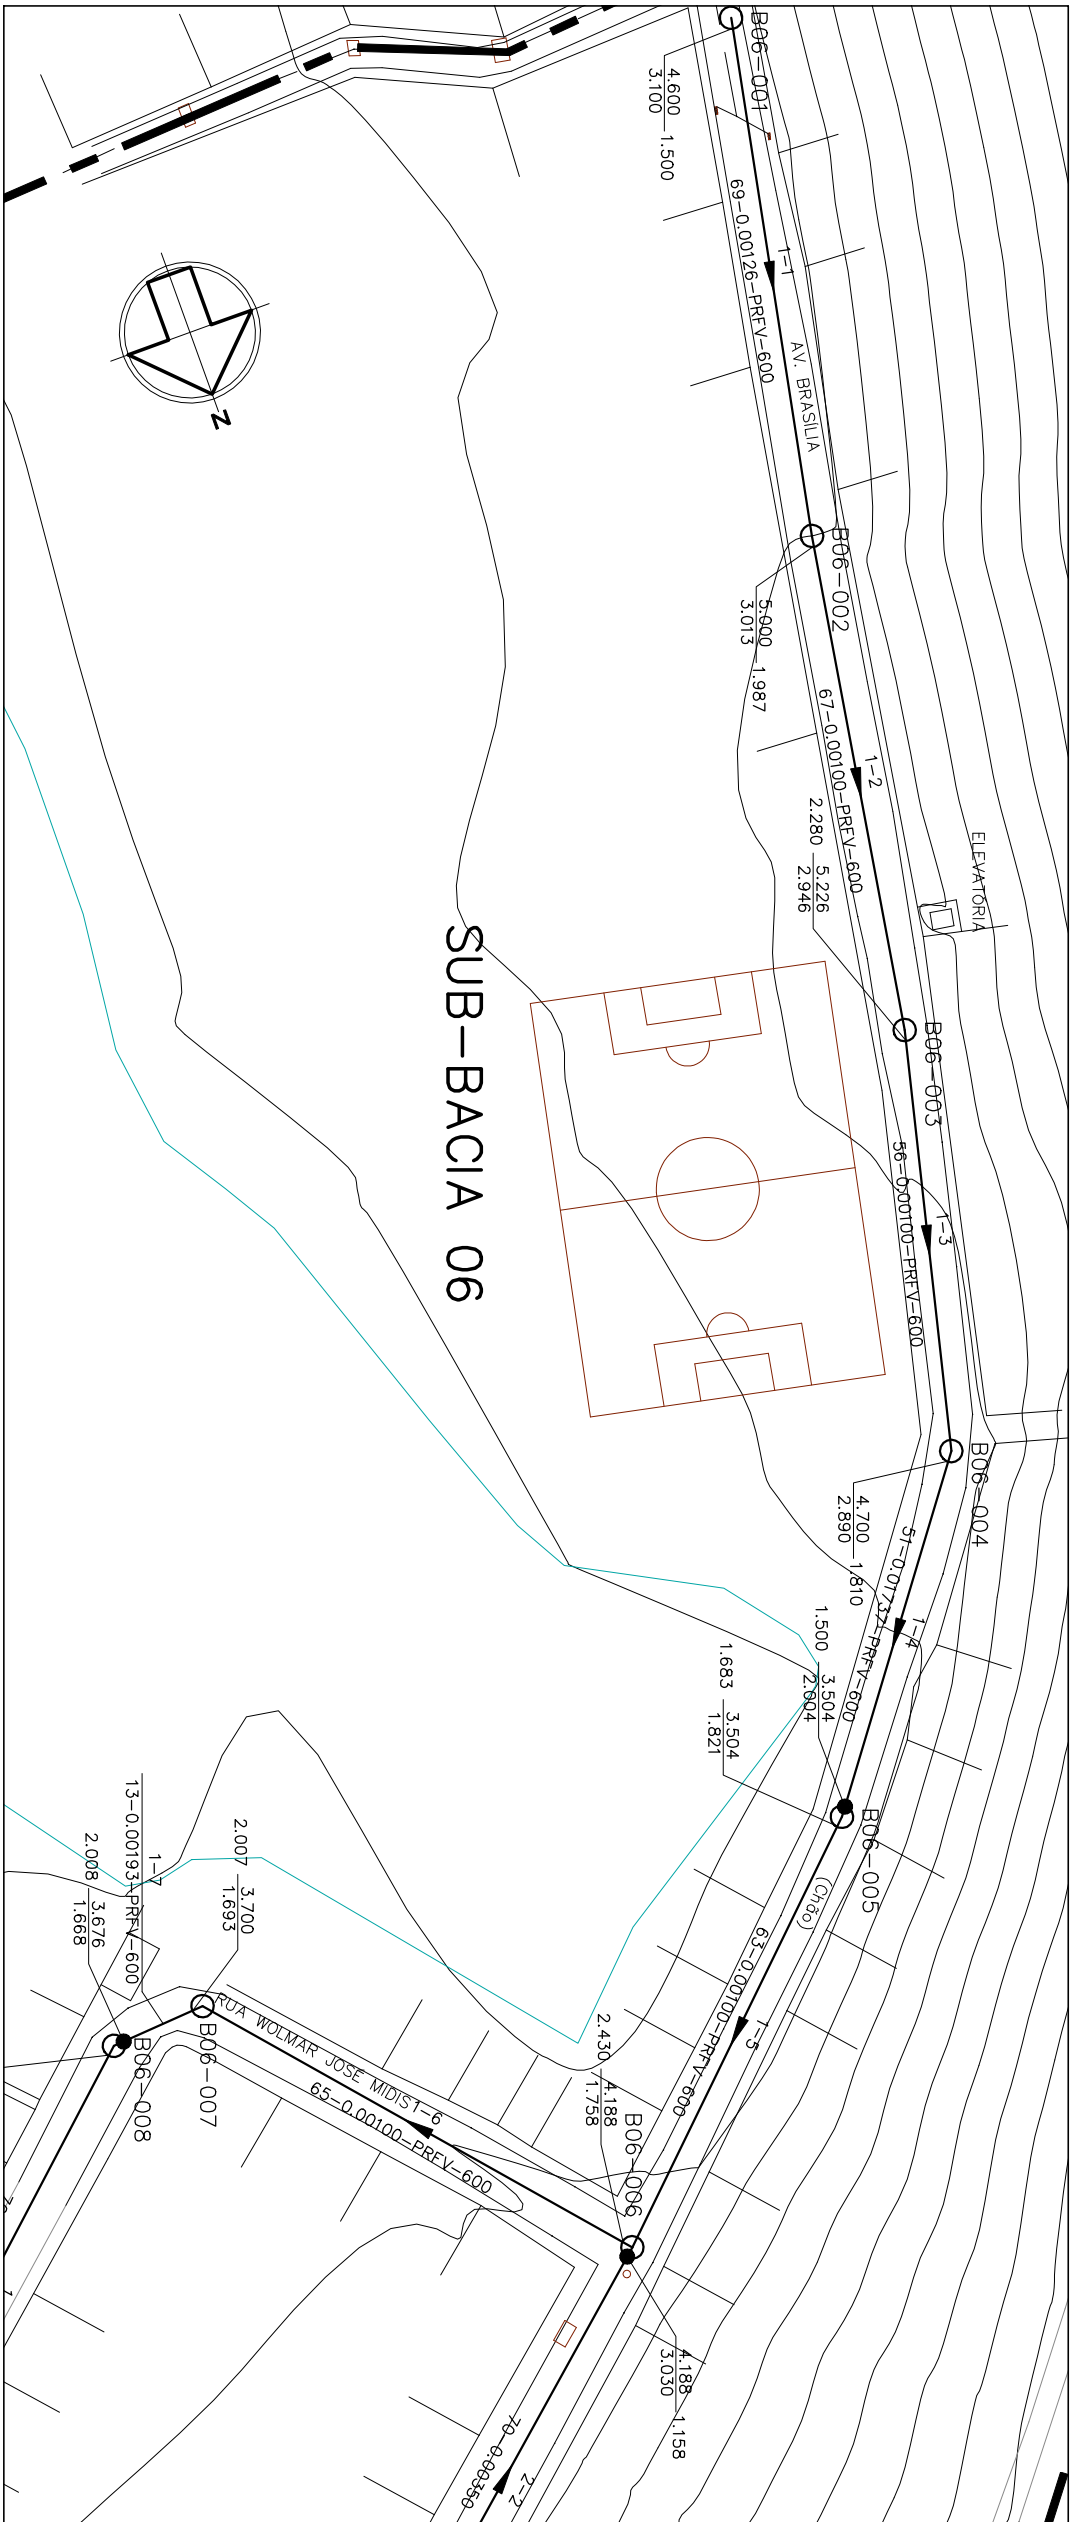

LEGENDA

—

REDE COLETORA PROJETADA – 1" ETAPA

○

POÇO DE VISITA

○

SENTEIRO DO FLUXO

○

NÚMERO DA BACIA – NÚMERO DO PV

○

VERTICE DO COLETORE

○

COLETORE

○

NÚMERO DO TRECHO

○

EXTENSÃO DO TRECHO

○

DECLIVIDADE DO TRECHO (m/m)

○

DECLIVIDADE DO TRECHO (m/m)

○

MATERIAL (QUANDO DIFERENTE DE PVC)

○

DIAM. (QUANDO DIFERENTE DE 150MM)

○

C.T.

○

COTA DE FUNDO

○

PROFUNDIDADE

○



ESTACIÃO ELEVATÓRIA DE ESOTO BRUTO

PLANTA BAIXA – COLETOR 1 (TRECHOS 1 A 7)

PLANTA BAIXA – COLETOR 1 – (TRECHOS 8 A 11)

6.000	5.000	4.000	3.000	2.000	1.000

PERFIL – COLETOR 1 – (TRECHOS 1 A 11)

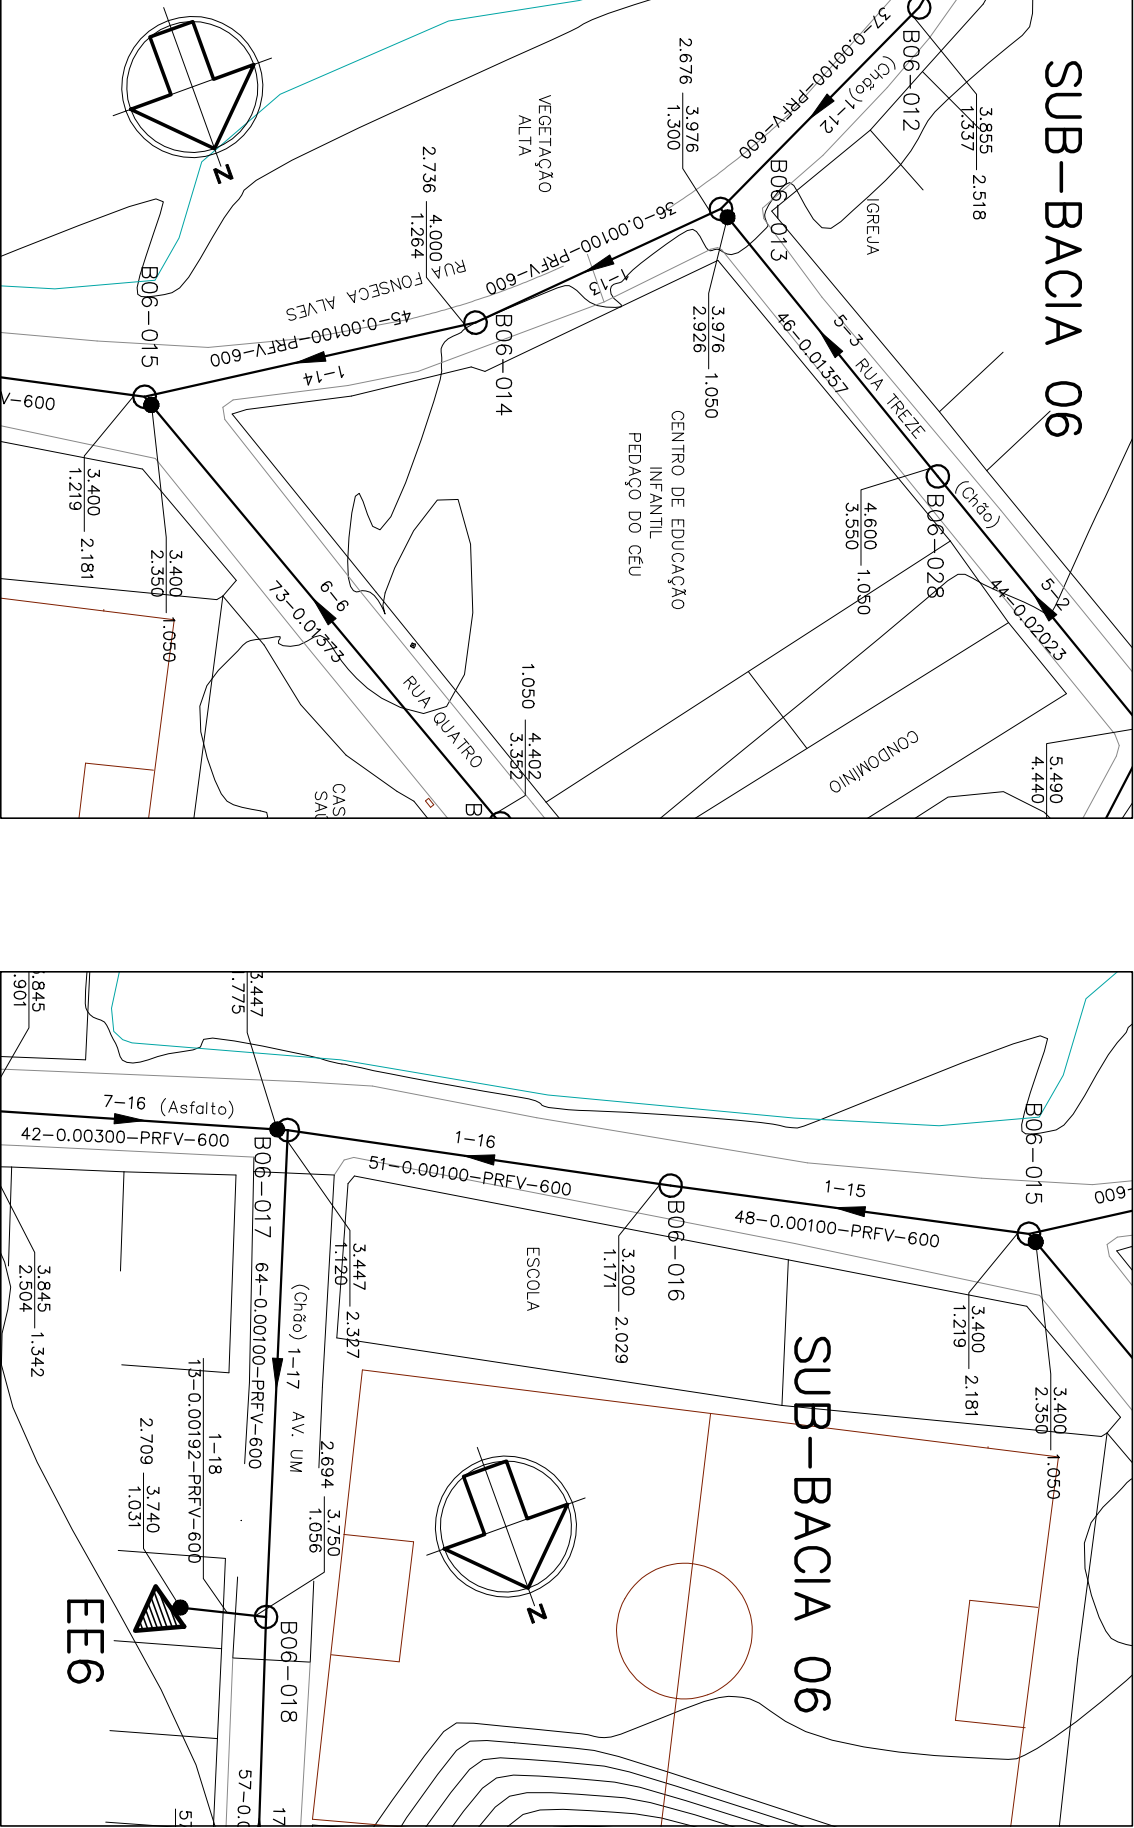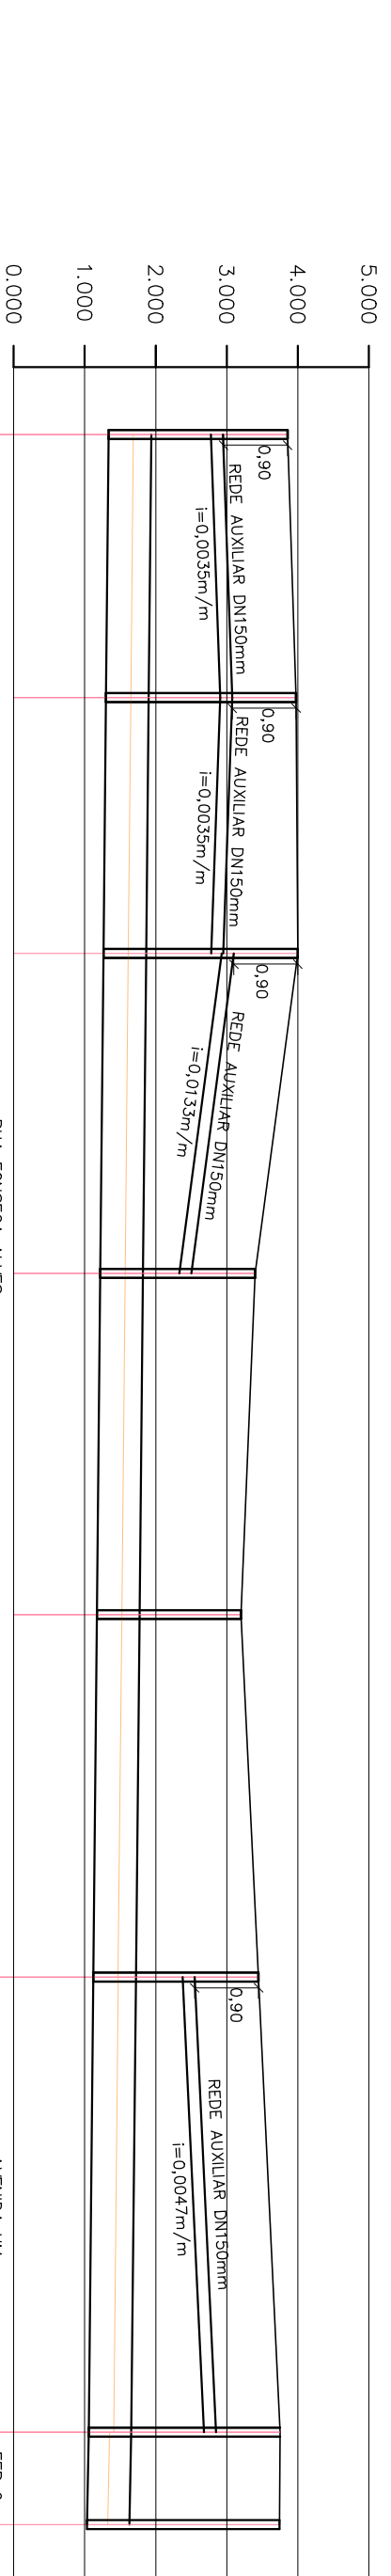


PL. BAIXA – COL. 1 (TR. 12 A 14)

PL. BAIXA – COL. 1 (TR. 15 A 18)

PERFIL – COLETOR 1 – (TRECHOS 12 A 18)

NOTAS:

1 – DIMENSÕES E ELEVATÓRIAS EM METRO, EXCETO ONDE INDICADO.


2 – NOS TRECHOS ONDE A REDE POSSUI RECORRIMENTO INFERIOR A 0,90m, A MESMA DEVERÁ SER PROTEGIDA POR ENVELOPAMENTO EM CONCRETO, NA LARGURA DE (DIÂMETRO+0,20m PARA CADA LADO) E ESPESURA DE 0,10m.

3 – A TUBULAÇÃO COLETORA COM DIÂMETROS INFERIORES OU IGUAIS A DN400, SERÃO EM PVC COM JUNTA ELÁSTICA E DEVERÁ ATENDER A NBR 7262, EXCETO ONDE INDICADO. TODO DIÂMETRO, EM PLANTA, NÃO ESPECIFICADO É DN150mm/PVC.

4 – O RECORRIMENTO DO TUBO EM MATERIAL GRANULAR DEVERÁ SER NO MÍNIMO DE 10 CM A PARTIR DA GERARIZ SUPERIOR.

5 – O RECORRIMENTO DE VÁZIO DEVERÁ PROCEDER DE ACORDO COM A PRESCRIÇÃO TÉCNICA DE SERVIÇO DA CESAN.

6 – AS INTERFERÊNCIAS FORAM IDENTIFICADAS CONFORME DADOS DO LEVANTAMENTO TOPOGRÁFICO FORNECIDO PELA CESAN, E POSSÍVEL, QUE POR OCASÃO DA OBRA, SURTIAM OUTRAS INTERFERÊNCIAS NÃO CADASTRADAS E CASO AS MESMAS VENHAM INTERFERIR NO TRAÇADO DA REDE, SERÁ NECESSÁRIO AJUSTE NO PROJETO. ALÉM DISSO CUIDADOS DEVERÃO SER TOMADOS PARA NÃO DANIFICAR A REDE DE ABASTECIMENTO DE ÁGUA QUE CERTAMENTE EXISTE NA RUA E NÃO FOI IDENTIFICADA.

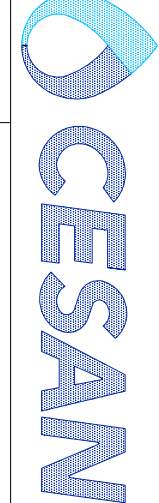

ESTE DESENHO É PROPRIEDADE DA
COMPANHIA ESPÍRITO SANTENSE DE
SANEAMENTO – CESAN E NÃO PODE
SER COPIADO SEM SUA AUTORIZAÇÃO.

NÚMERO	TÍTULOS	Nº LOCAL	DISCRIMINAÇÃO	DES.	DIV.	GER.	DATA
1	PRINCIPAIS DESENHOS DE REFERÊNCIA		REVISÃO				
2							
3							
