



FOR	FSP
1	07 01

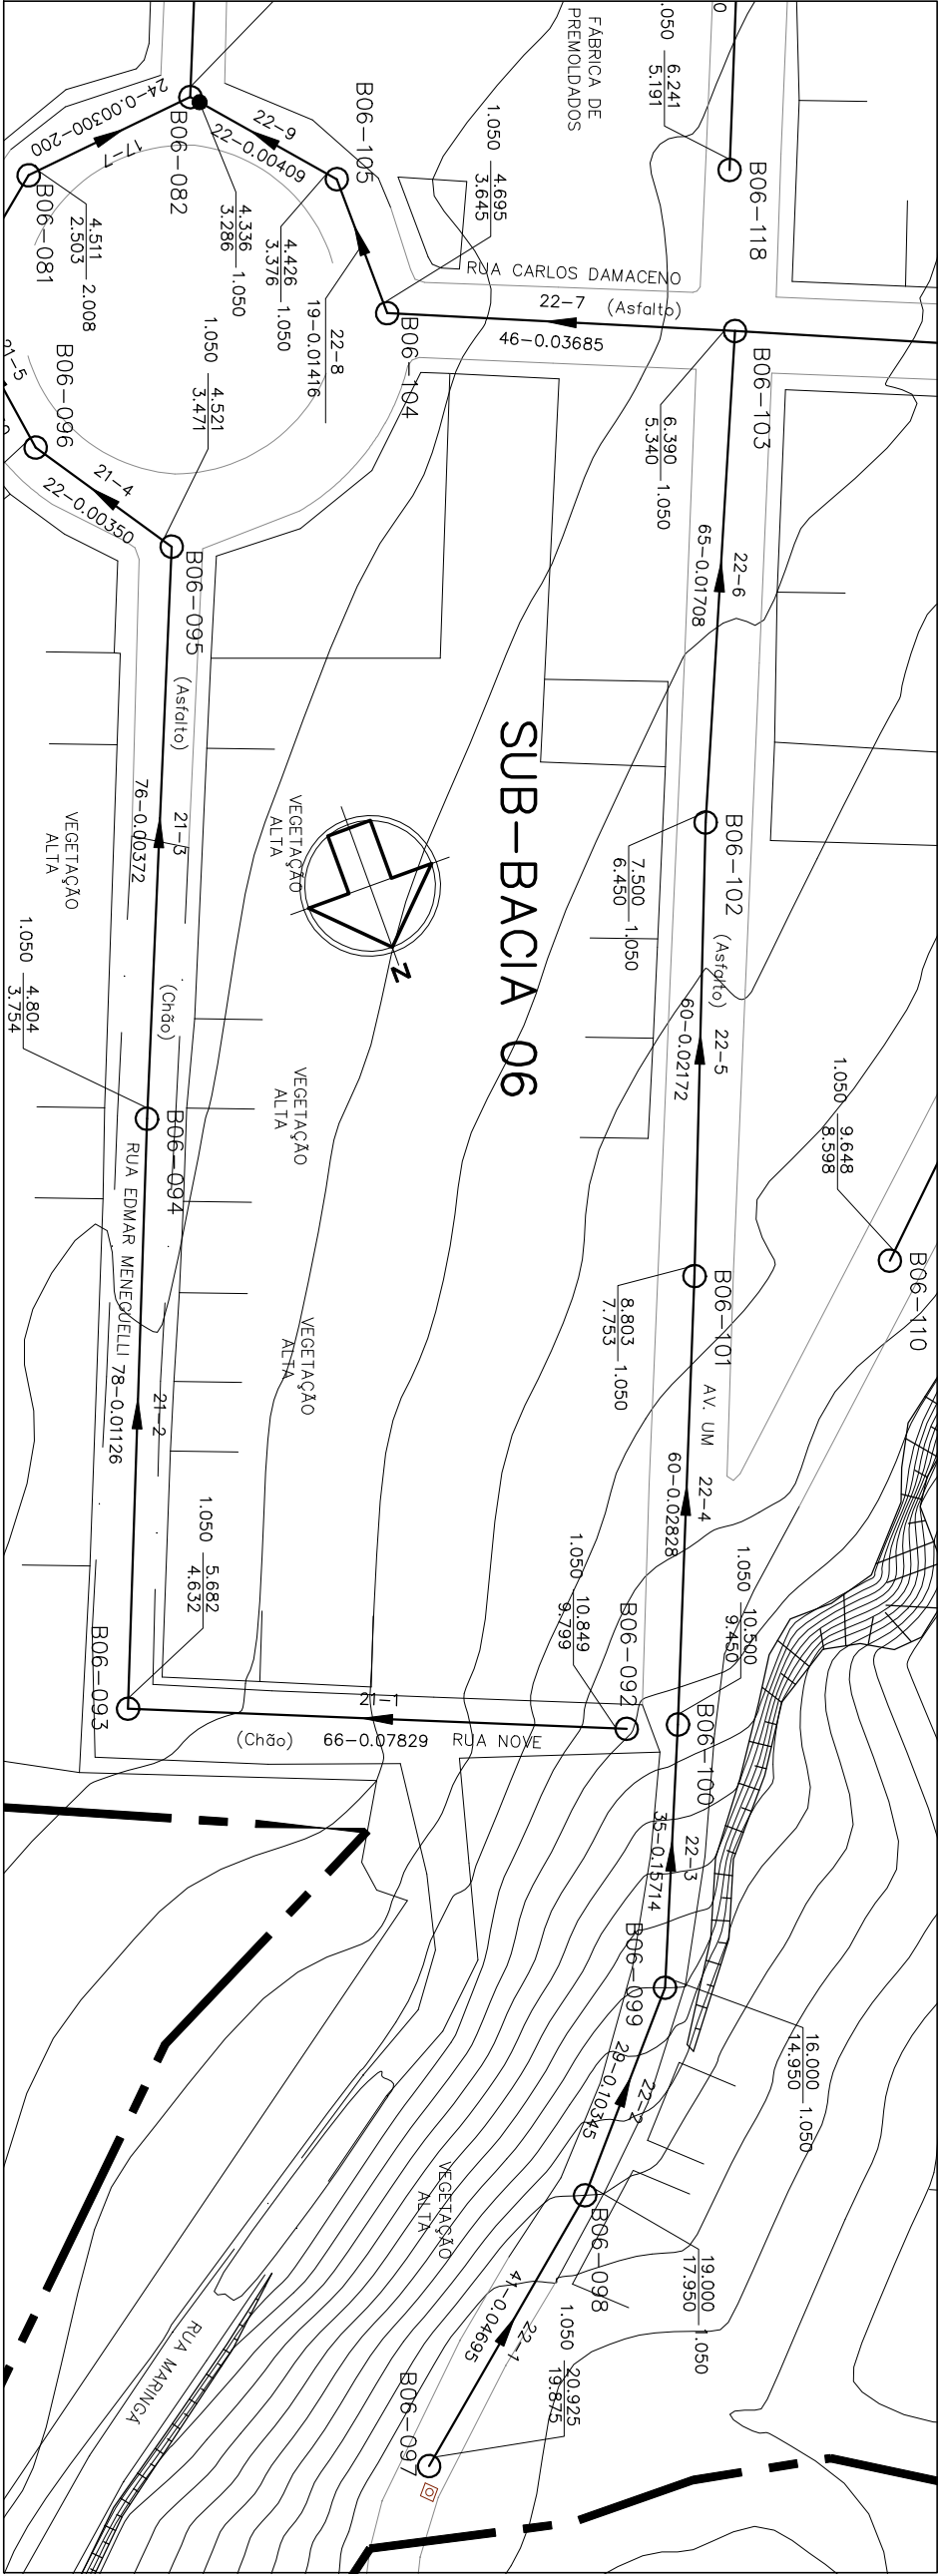

PLANTA BAIXA – COLETOR 22

PLANTA BAIXA – COLETOR 23 (TRECHOS 1 A 3)

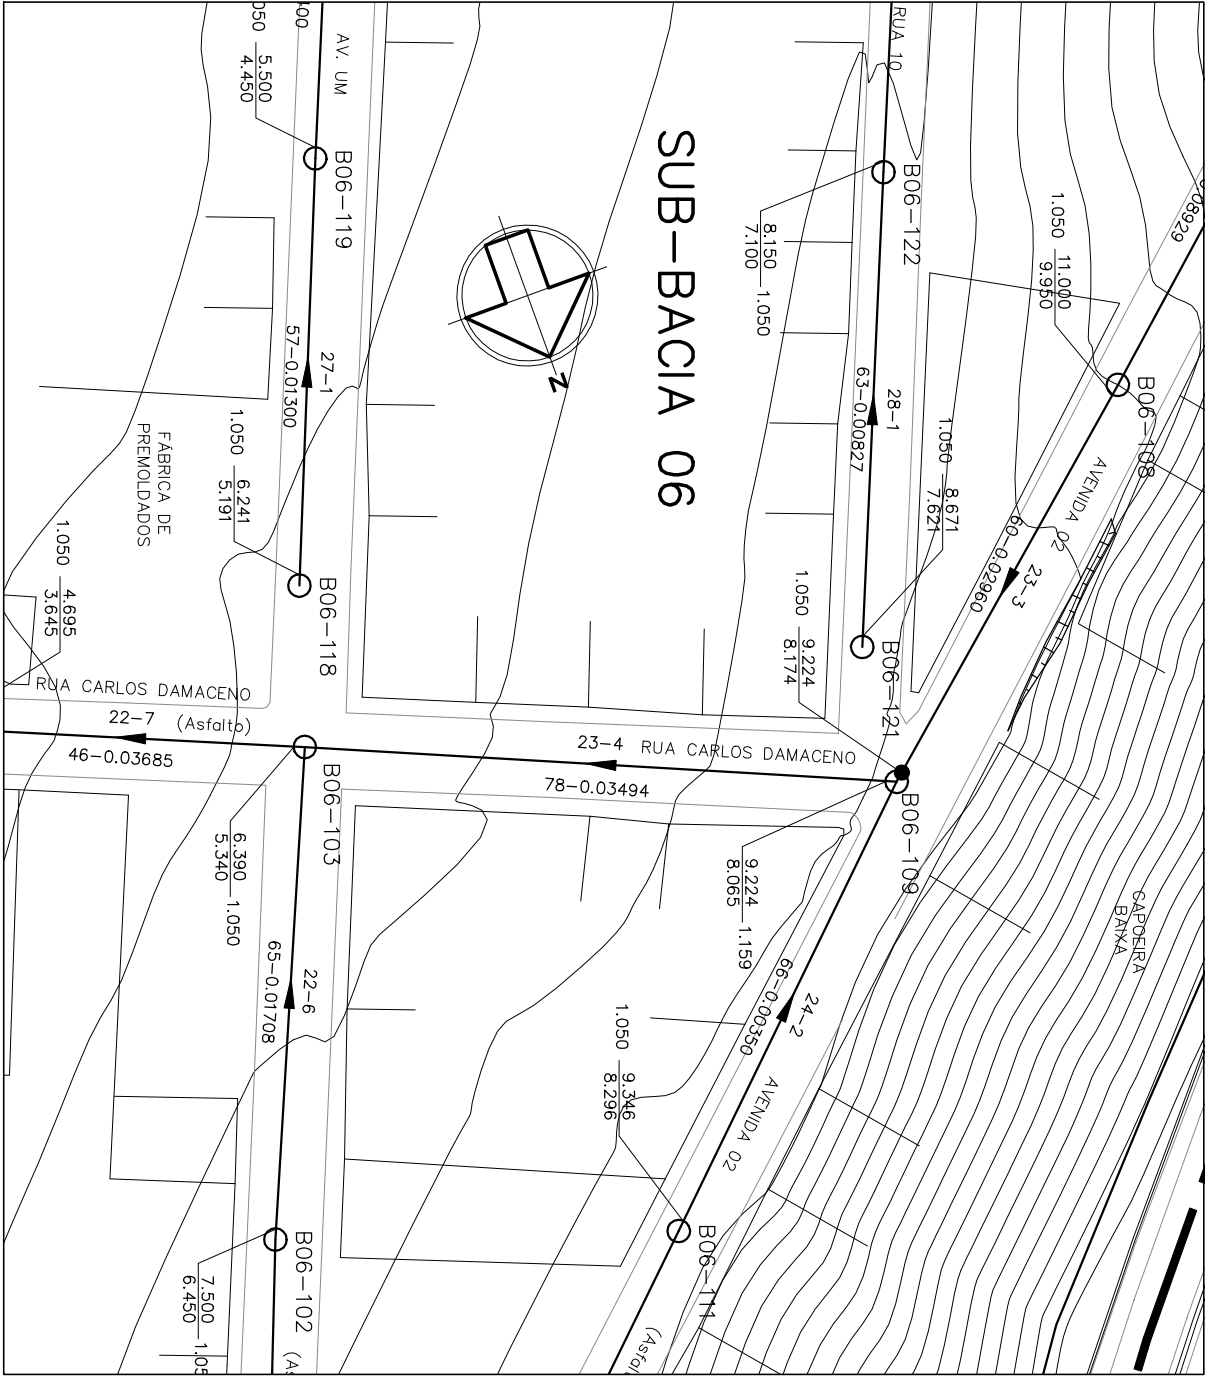




PLANTA BAIXA – COLETOR 23 (TRECHO 4)

ESC.: 1:1000

PERFIL – COL. 23 (TR. 1)

PERFIL – COL. 23 (TR. 2)

PERFIL – COL. 23 (TR. 3 E 4)

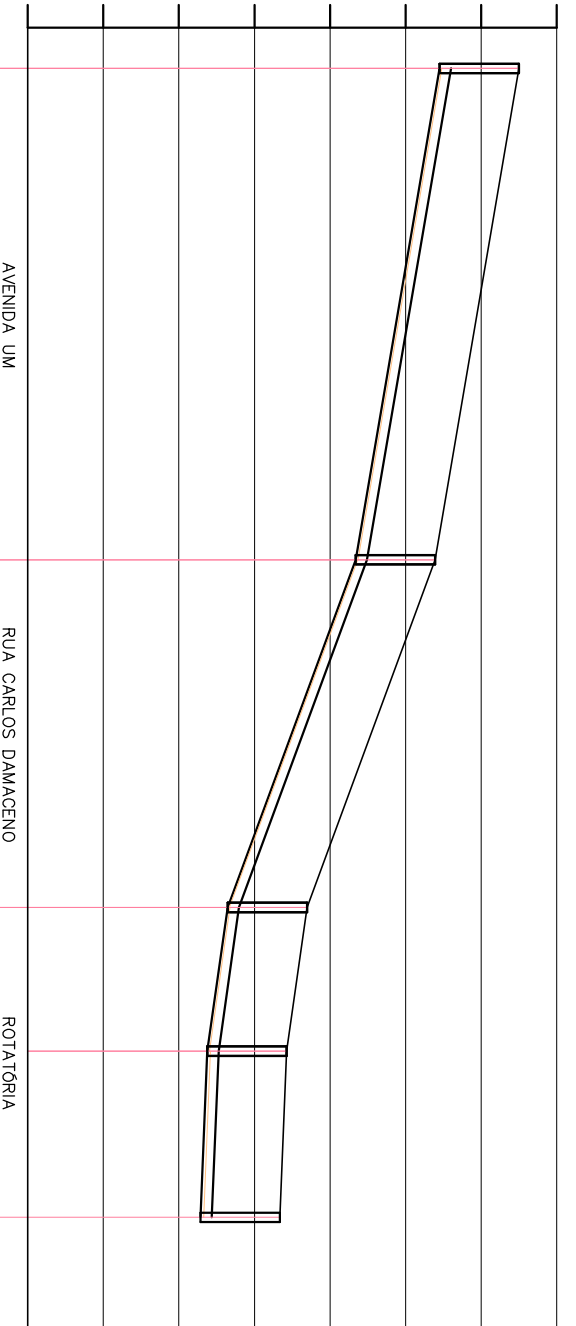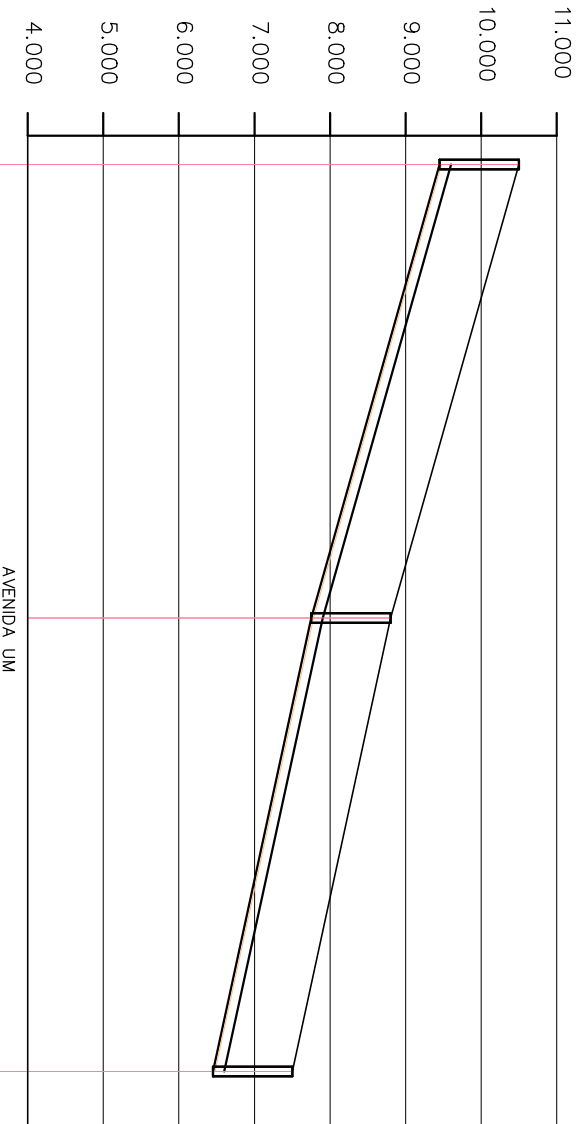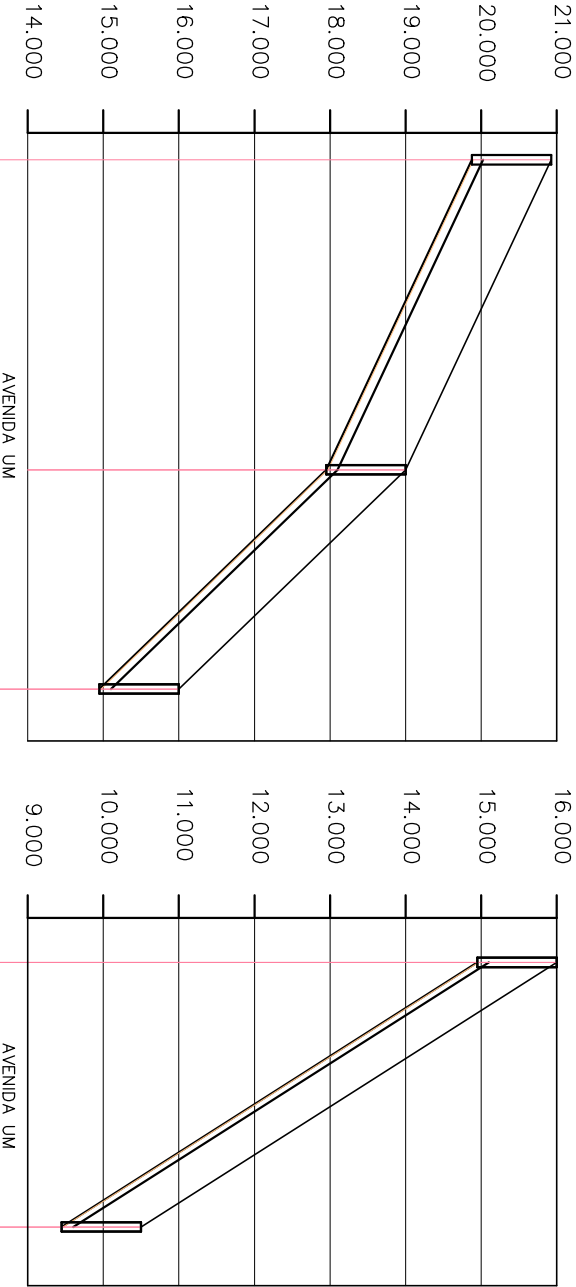

POÇO DE VISITA	806-097	806-098	806-099	806-099	806-100	806-101	806-867
----------------	---------	---------	