



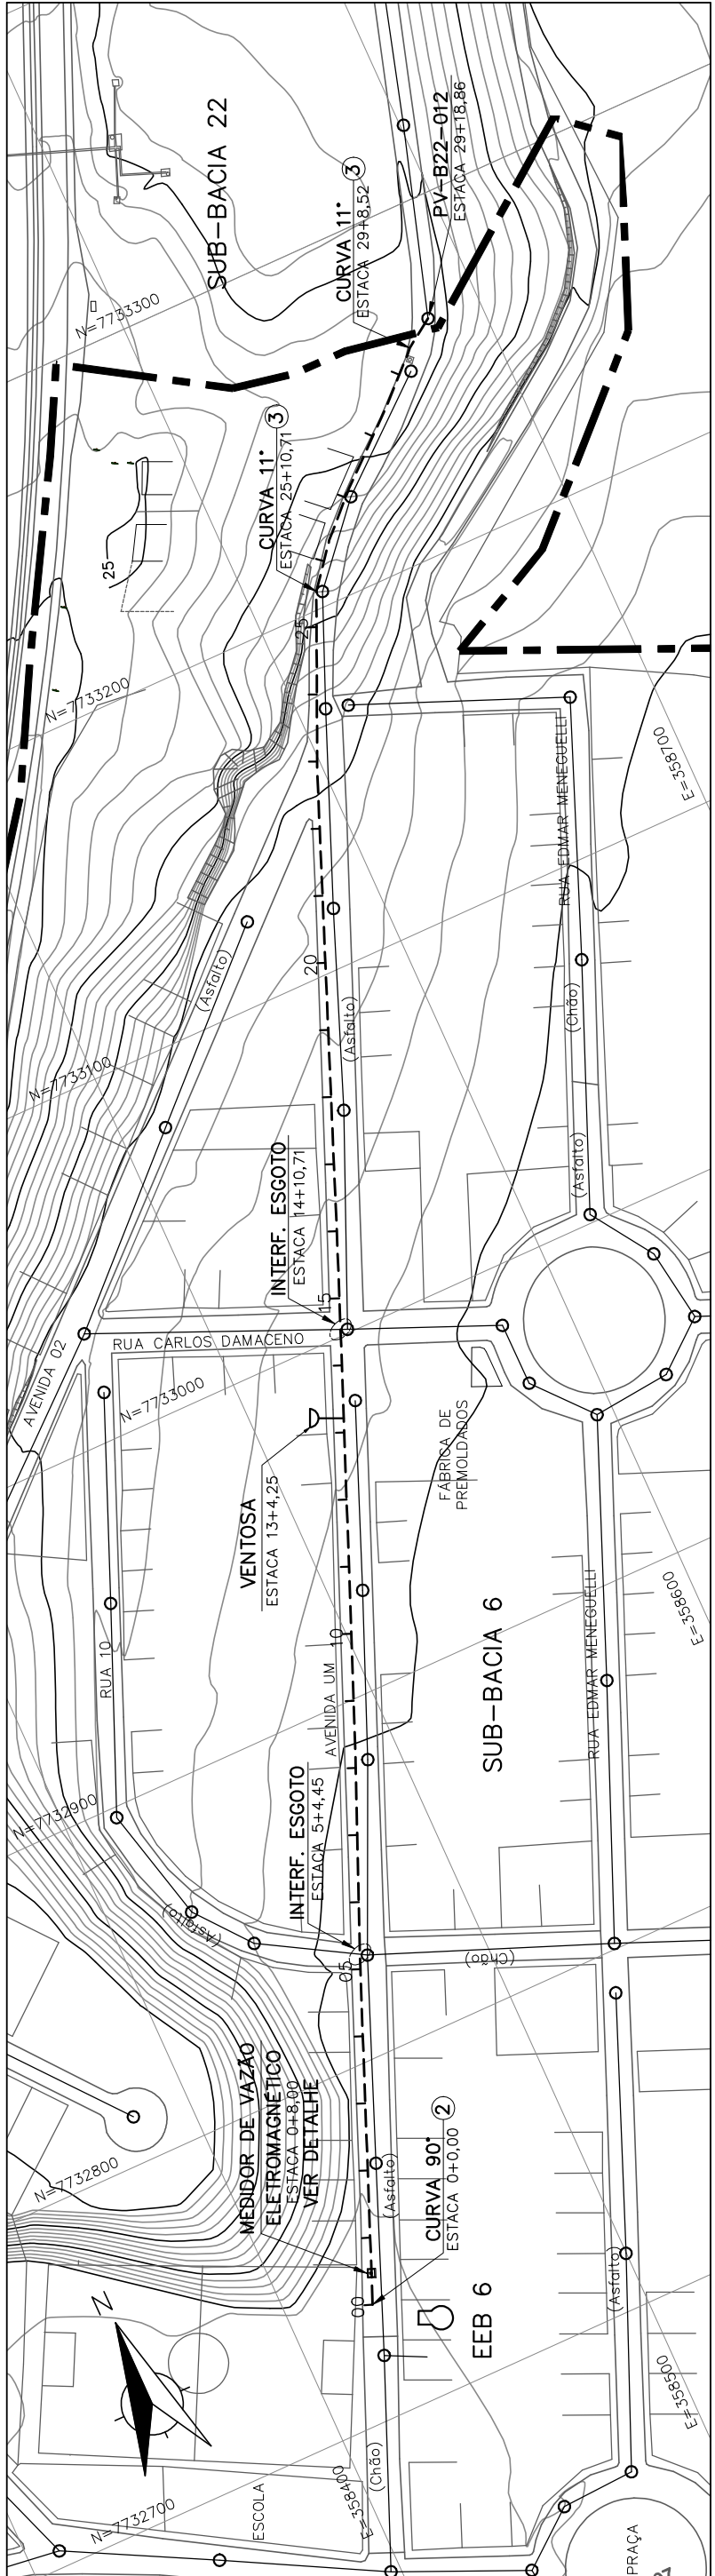

PLANTA RECALQUE DA EEB 6
ESC.: 1/2000

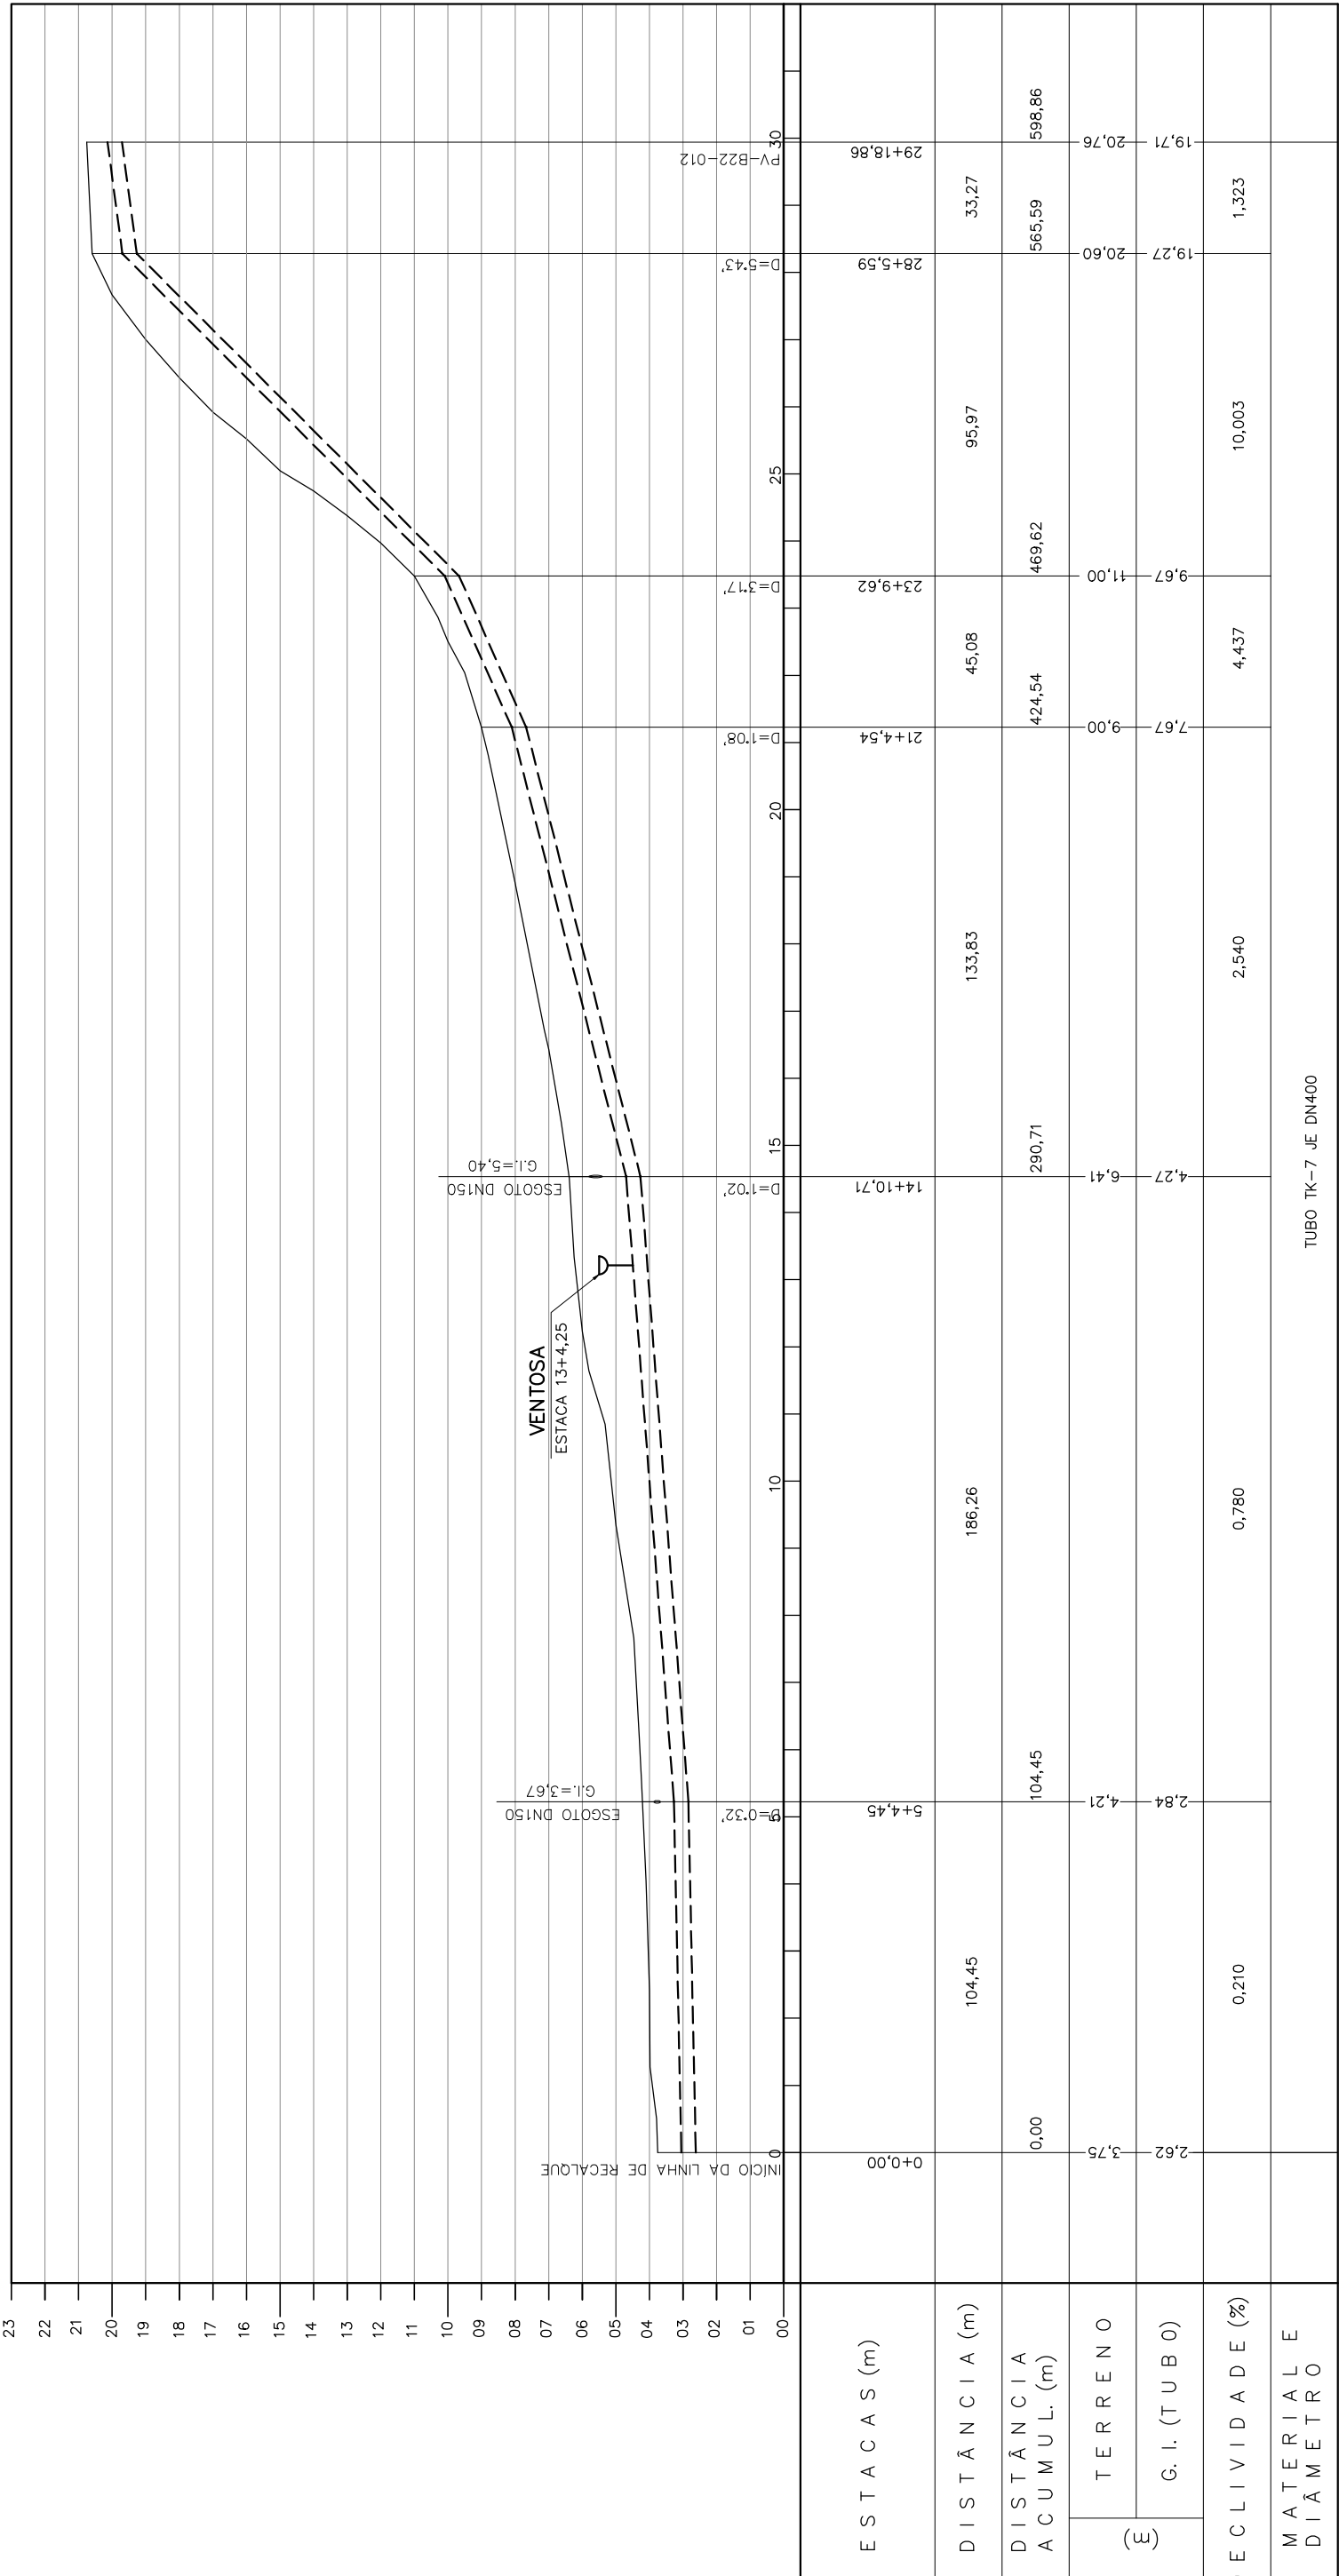

PERFIL RECALQUE DA EEB 6
ESC.: 1/2000 ; 1/200

LEGENDA:

RELAÇÃO DE MATERIAL – EEB 6				
N°	DISCRIMINAÇÃO	UND.	MATER.	QUANT.

- LINHA DE RECALQUE
- TERRENO
- PV E REDE COLETORA PROJETADA
- - - DRENAGEM
- LIMITE DA SUB-BACIA
- ⊥ VENTOSA

NÚMEROS	TÍTULOS	DISCRIMINAÇÃO	DES.	DIV.	GER.	DATA
01	ETEP	MUDANÇA NAS DIMENSÕES DA CAIXA DO MACROMEDIDOR	FPZ			JUN/11
N°	LOCAL	DISCRIMINAÇÃO	DES.	DIV.	GER.	DATA
		REVISÃO				

CANCELAR E SUBSTITUIR O DESENHO NÚMERO:	CENTRO DE DOCUMENTAÇÃO RECEBIDO: / / N° DOC.: / / ASS.: / /
CANCELADO E SUBSTITUÍDO PELO DESENHO NÚMERO:	APROVAÇÃO CESAN: ASS.: / / MATER.: / / DATA: / /

EMITENTE:	PROJETADO:	COORDENADOR:
ARTUR AUGUSTO OLIVEIRA NEVES	ARTUR AUGUSTO OLIVEIRA NEVES	ARTUR AUGUSTO OLIVEIRA NEVES
CREA: 045392/D REGIÃO: RJ	CREA: 045392/D REGIÃO: RJ	CREA: 045392/D REGIÃO: RJ
DESENHO: Fernando P. Zanetti	N° DES. PROJETISTA:	N° DES. PROJETISTA:
DATA: 15 / 04 / 2011	0076.05.15.01.004/01	0076.05.15.01.004/01
RESPONSÁVEL TÉCNICO: ENF ARTUR AUGUSTO OLIVEIRA NEVES	ENF ARTUR AUGUSTO OLIVEIRA NEVES	ENF ARTUR AUGUSTO OLIVEIRA NEVES
CREA: 045392/D REGIÃO: RJ ART. N° 09501020045 DATA: 32/02/2011	CREA: 045392/D REGIÃO: RJ ART. N° 09501020045 DATA: 32/02/2011	CREA: 045392/D REGIÃO: RJ ART. N° 09501020045 DATA: 32/02/2011

EMISSÃO CESAN	DATAS
PROJETADO:	
CREA:	
DESENHADO:	
VERIFICADO:	
DIVISÃO:	
GERÊNCIA:	

MUNICÍPIO:	VILA VELHA	DISTRITO: –	BAIRRO:PONTA DA FRUTA
NOME DO EMPREENDIMENTO:	IMPLANTAÇÃO DO SISTEMA DE ESGOTAMENTO SANITÁRIO BARRA DO JUCU, MORADA DO SOL E PONTA DA FRUTA		
TÍTULO: RECALQUE EEB 06 – BACIA PONTA DA FRUTA			
PROJETO HIDRAULICO			
PLANTA, PERFIL, DETALHE DA CAIXA DO MEDIDOR DE VAZÃO E LM			
ESCALA:	INDICADA	FOLHA: 01/01	N° CESAN A-050-002-96-5-XX-0013
REV:	01		





