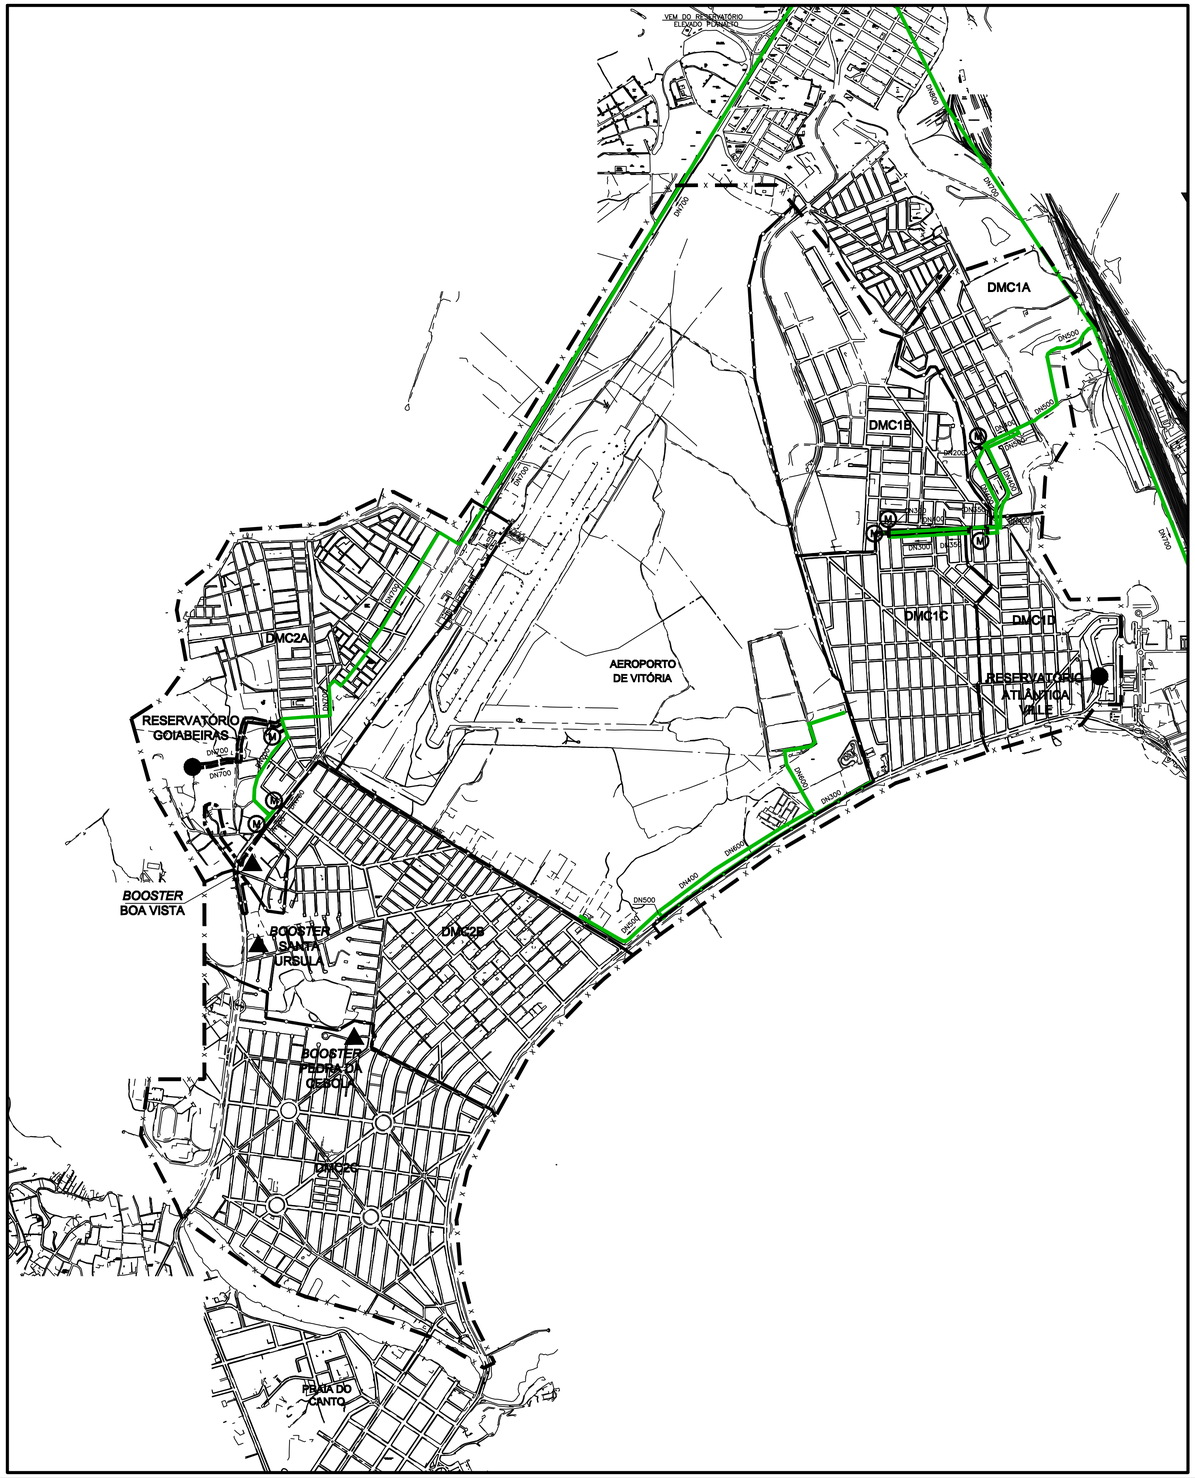

LEGENDA

- LIMITE DO SETOR
- LIMITE DO DISTRITO DE MEDIÇÃO E CONTROLE
- LIMITE DE BOOSTER / ELEVATÓRIA
- REDE MACRO EXISTENTE
- REDE MACRO PROJETADA
- ESTAÇÃO DE TRATAMENTO DE ÁGUA EXISTENTE (ETA)
- RESERVATÓRIO EXISTENTE
- RESERVATÓRIO PROJETADO
- *BOOSTER* EXISTENTE
- *BOOSTER* EXISTENTE A DESATIVAR
- *BOOSTER* EXISTENTE A SER ALTERADO
- *BOOSTER* PROJETADO
- MACROMEDIDOR EXISTENTE
- MACROMEDIDOR PROJETADO

ESTE DESENHO É PROPRIEDADE DA COMPANHIA ESPÍRITO SANTENSE DE SANEAMENTO – CESAN E NÃO PODE SER COPIADO SEM SUA AUTORIZAÇÃO.

NÚMEROS	TÍTULOS
	REDE MACRO

PRINCIPAIS DESENHOS DE REFERÊNCIA

Nº	LOCAL	DISCRIMINAÇÃO	DES.	DIV.	GER.	DATA

REVISÃO

CANCELA E SUBSTITUI O DESENHO NÚMERO:

CANCELADO E SUBSTITUÍDO PELO DESENHO NÚMERO:

CENTRO DE DOCUMENTAÇÃO

RECEBIDO: __/__/__

Nº DOC.: _____ ASS.: _____

APROVAÇÃO CESAN:

ASS.: _____ MATR.: _____

UNID.: _____ DATA: __/__/__

ESTA APROVAÇÃO NÃO ISENTA A CONTRATADA DE SUAS RESPONSABILIDADES LEGAIS.

EMITENTE: GANEM Engenharia Ltda

PROJETADO: ANA CLAUDIA JACOB

COORDENADOR: JULIO CESAR ALI GANEM

CREA: 6668/D REGIÃO: ES

CREA: 24918/D REGIÃO: MG

DESENHO: MAYARA MILANEZE

Nº DES. PROJETISTA:

DATA: SETEMBRO/11

RESPONSÁVEL TÉCNICO: JULIO CESAR ALI GANEM

CREA: 24918/D REGIÃO: MG ART Nº: _____ DATA: _____

EMISSÃO CESAN	DATAS
PROJETADO:	
CREA:	
DESENHADO:	
VERIFICADO:	
DIVISÃO: ENGª LUCIANA CALLEGARI SPAVIER	
GERÊNCIA: ENGª Mª DA GLÓRIA BYRRO AUBIN	

CESAN

MUNICÍPIO: VITÓRIA | DISTRITO: GOIABEIRAS | BAIRRO: DIVERSOS

NOME DO EMPREENDIMENTO: SISTEMA DE ABASTECIMENTO DE ÁGUA DA GRANDE VITÓRIA

TÍTULO: ANÁLISE OPERACIONAL DO SISTEMA
SETOR ZONA NORTE
REDE DE DISTRIBUIÇÃO DE ÁGUA
REDE MACRO

ESCALA:	FOLHA:	Nº CESAN	REV:
1/15.000	01/01	C-040-000-80-5-XX-0313	01