


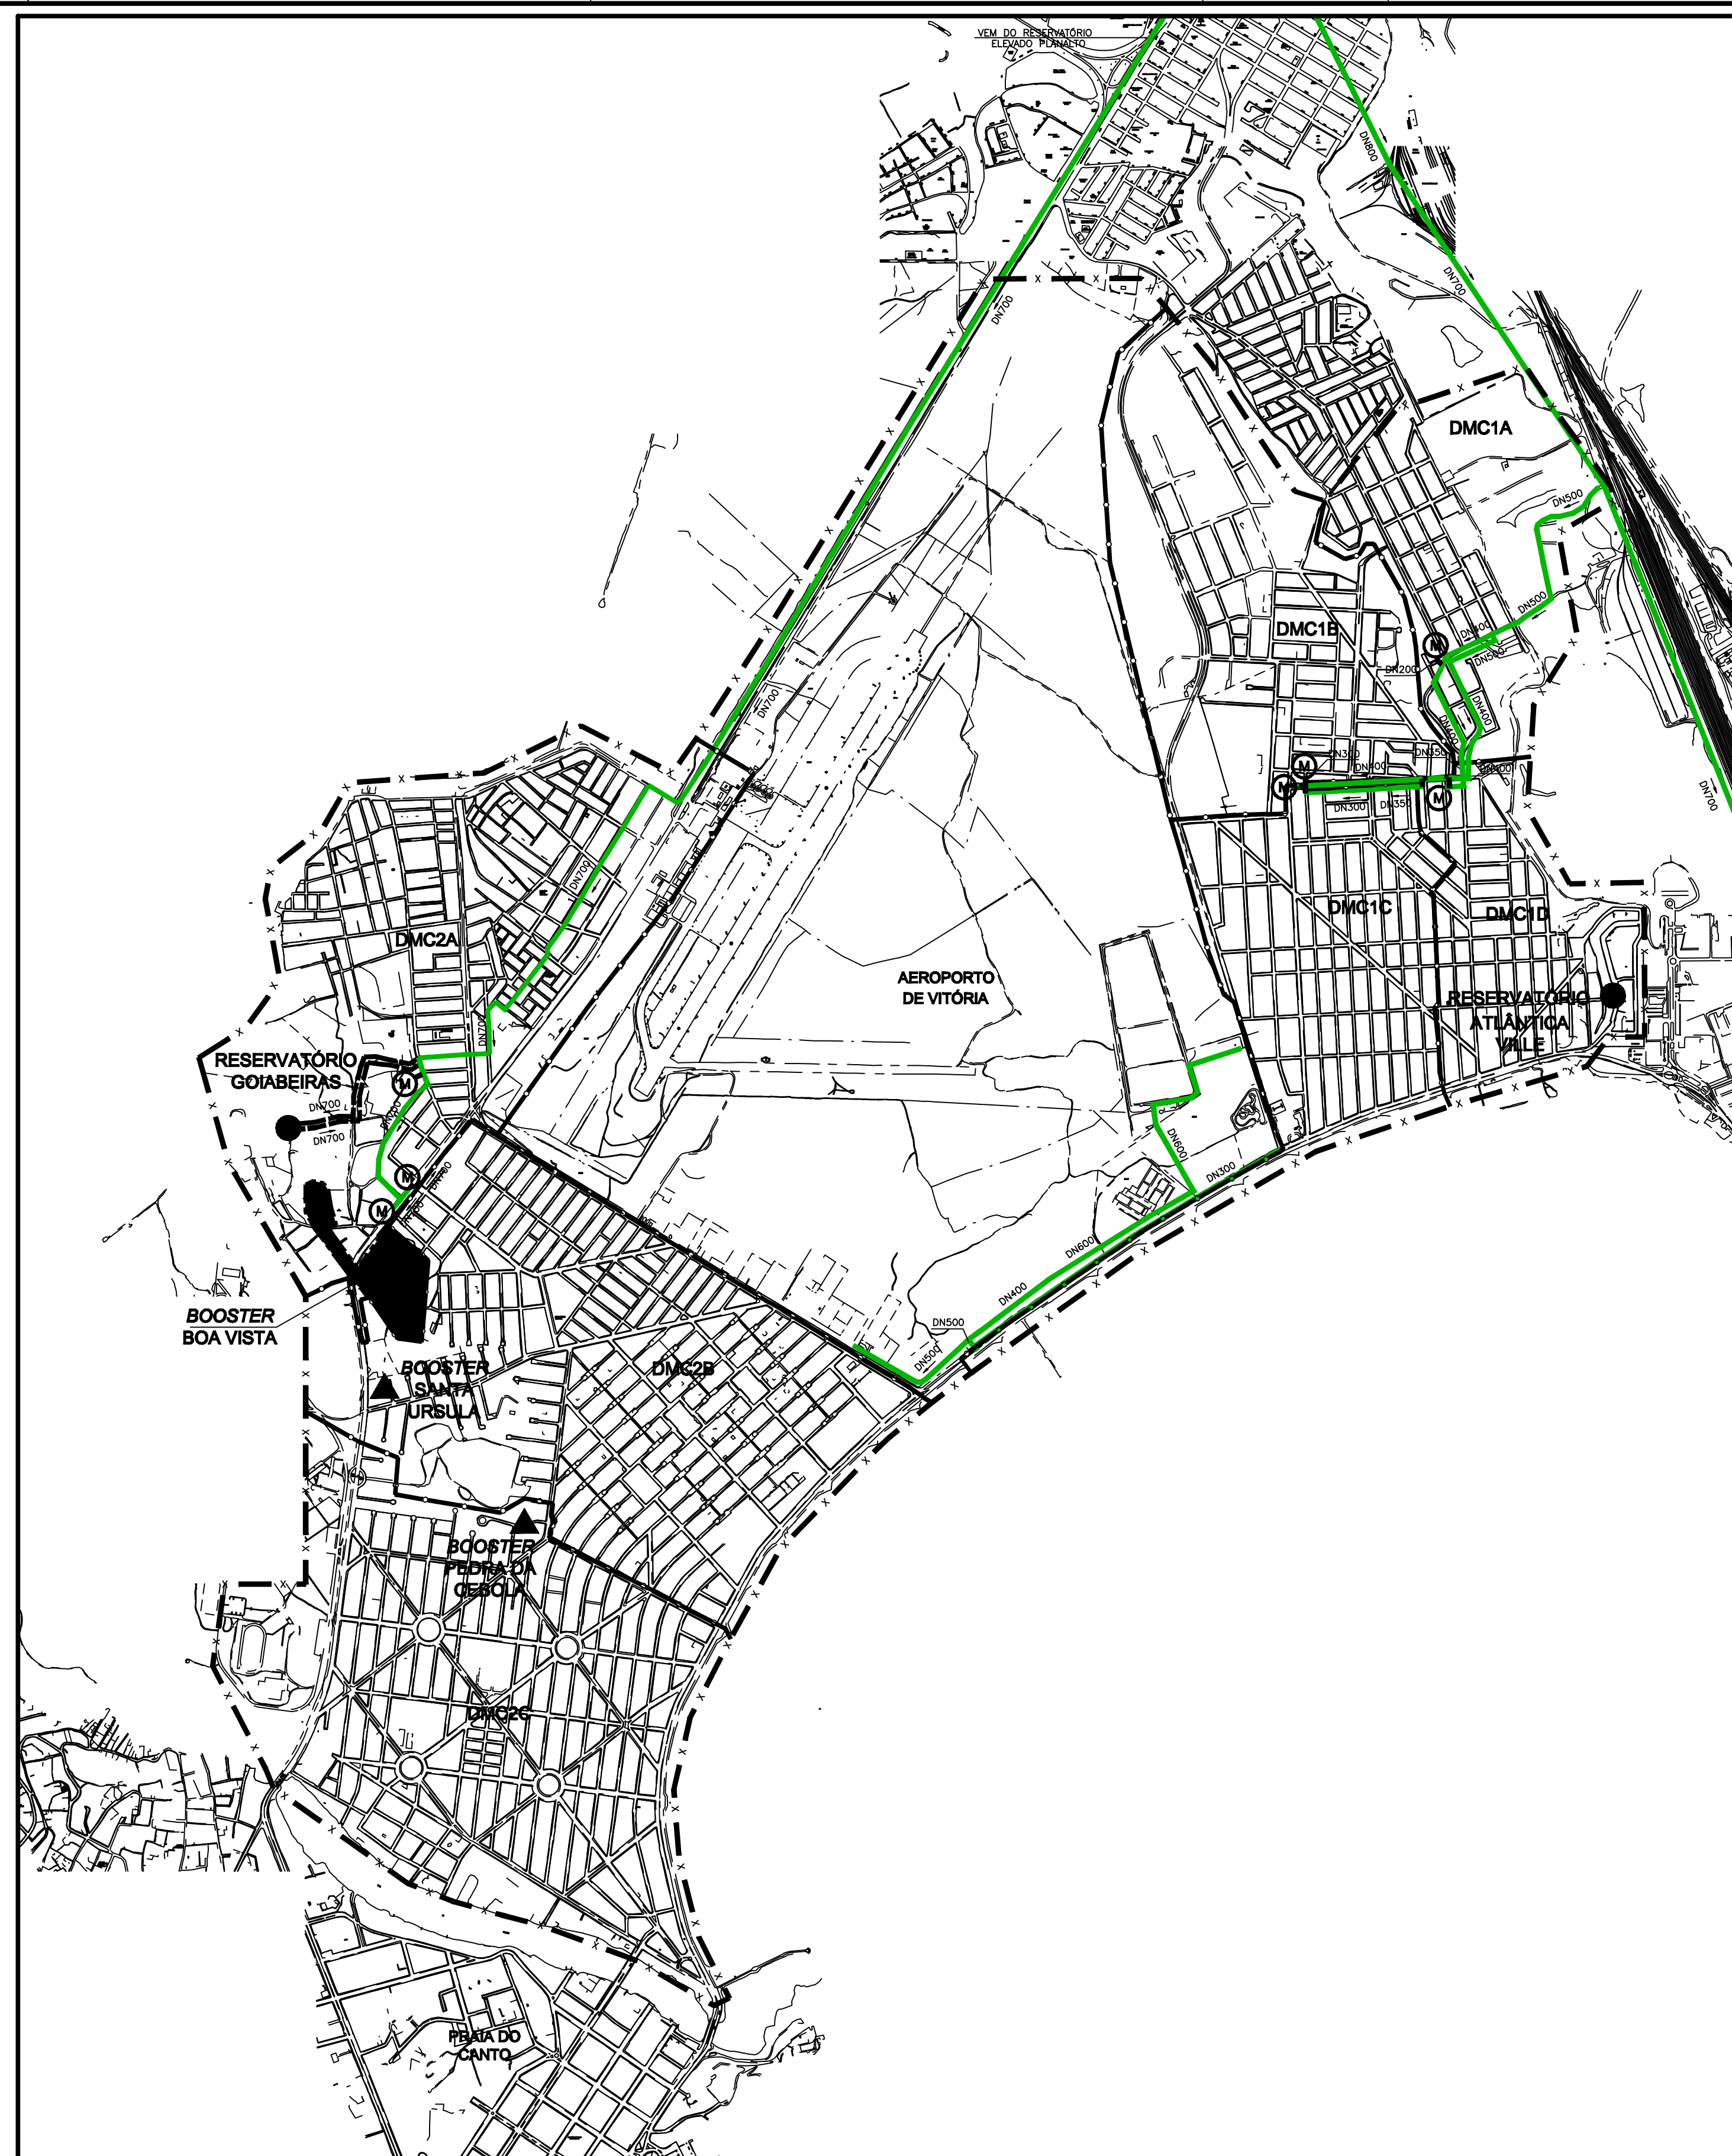

LEGENDA

— x — x —	LIMITE DO SETOR
— o — o —	LIMITE DO DISTRITO DE MEDIÇÃO E CONTROLE
— . — . —	LIMITE DE BOOSTER / ELEVATÓRIA
— — — — —	REDE MACRO EXISTENTE
— — — — —	REDE MACRO PROJETADA

	ESTAÇÃO DE TRATAMENTO DE ÁGUA EXISTENTE (ETA)
	RESERVATÓRIO EXISTENTE
	RESERVATÓRIO PROJETADO
	BOOSTER EXISTENTE
	BOOSTER EXISTENTE A DESATIVAR
	BOOSTER EXISTENTE A SER ALTERADO
	BOOSTER PROJETADO
	MACROMEDIDOR EXISTENTE
	MACROMEDIDOR PROJETADO

ÁREA DE INFLUÊNCIA DO BOOSTER BOA VISTA

ESTE DESENHO É PROPRIEDADE DA
COMPANHIA ESPÍRITO SANTENSE DE
SANEAMENTO – CESAN E NÃO PODE
SER COPIADO SEM SUA AUTORIZAÇÃO.

[illegible]