

SETOR ZONA NORTE - ANO 2015

LEGENDA

----- REDE PROJETADA-2015
----- REDE EM SUBSTITUIÇÃO

===== REDE EXISTENTE
----- REDE A SER DESATIVADA


CAIXA PARA PROTEÇÃO/MANUTENÇÃO

BLOCOS DE ANCORAGEM

DN 50 mm
DN 75 mm
DN 100 mm
DN 150 mm
DN 200 mm

NOTAS

1. PRESSÃO DE SERVIÇO PARA DIMENSIONAMENTO DOS BLOCOS DE ANCORAGEM:
A=30mca, B=50mca, C=70mca, D=90mca, E=100mca.

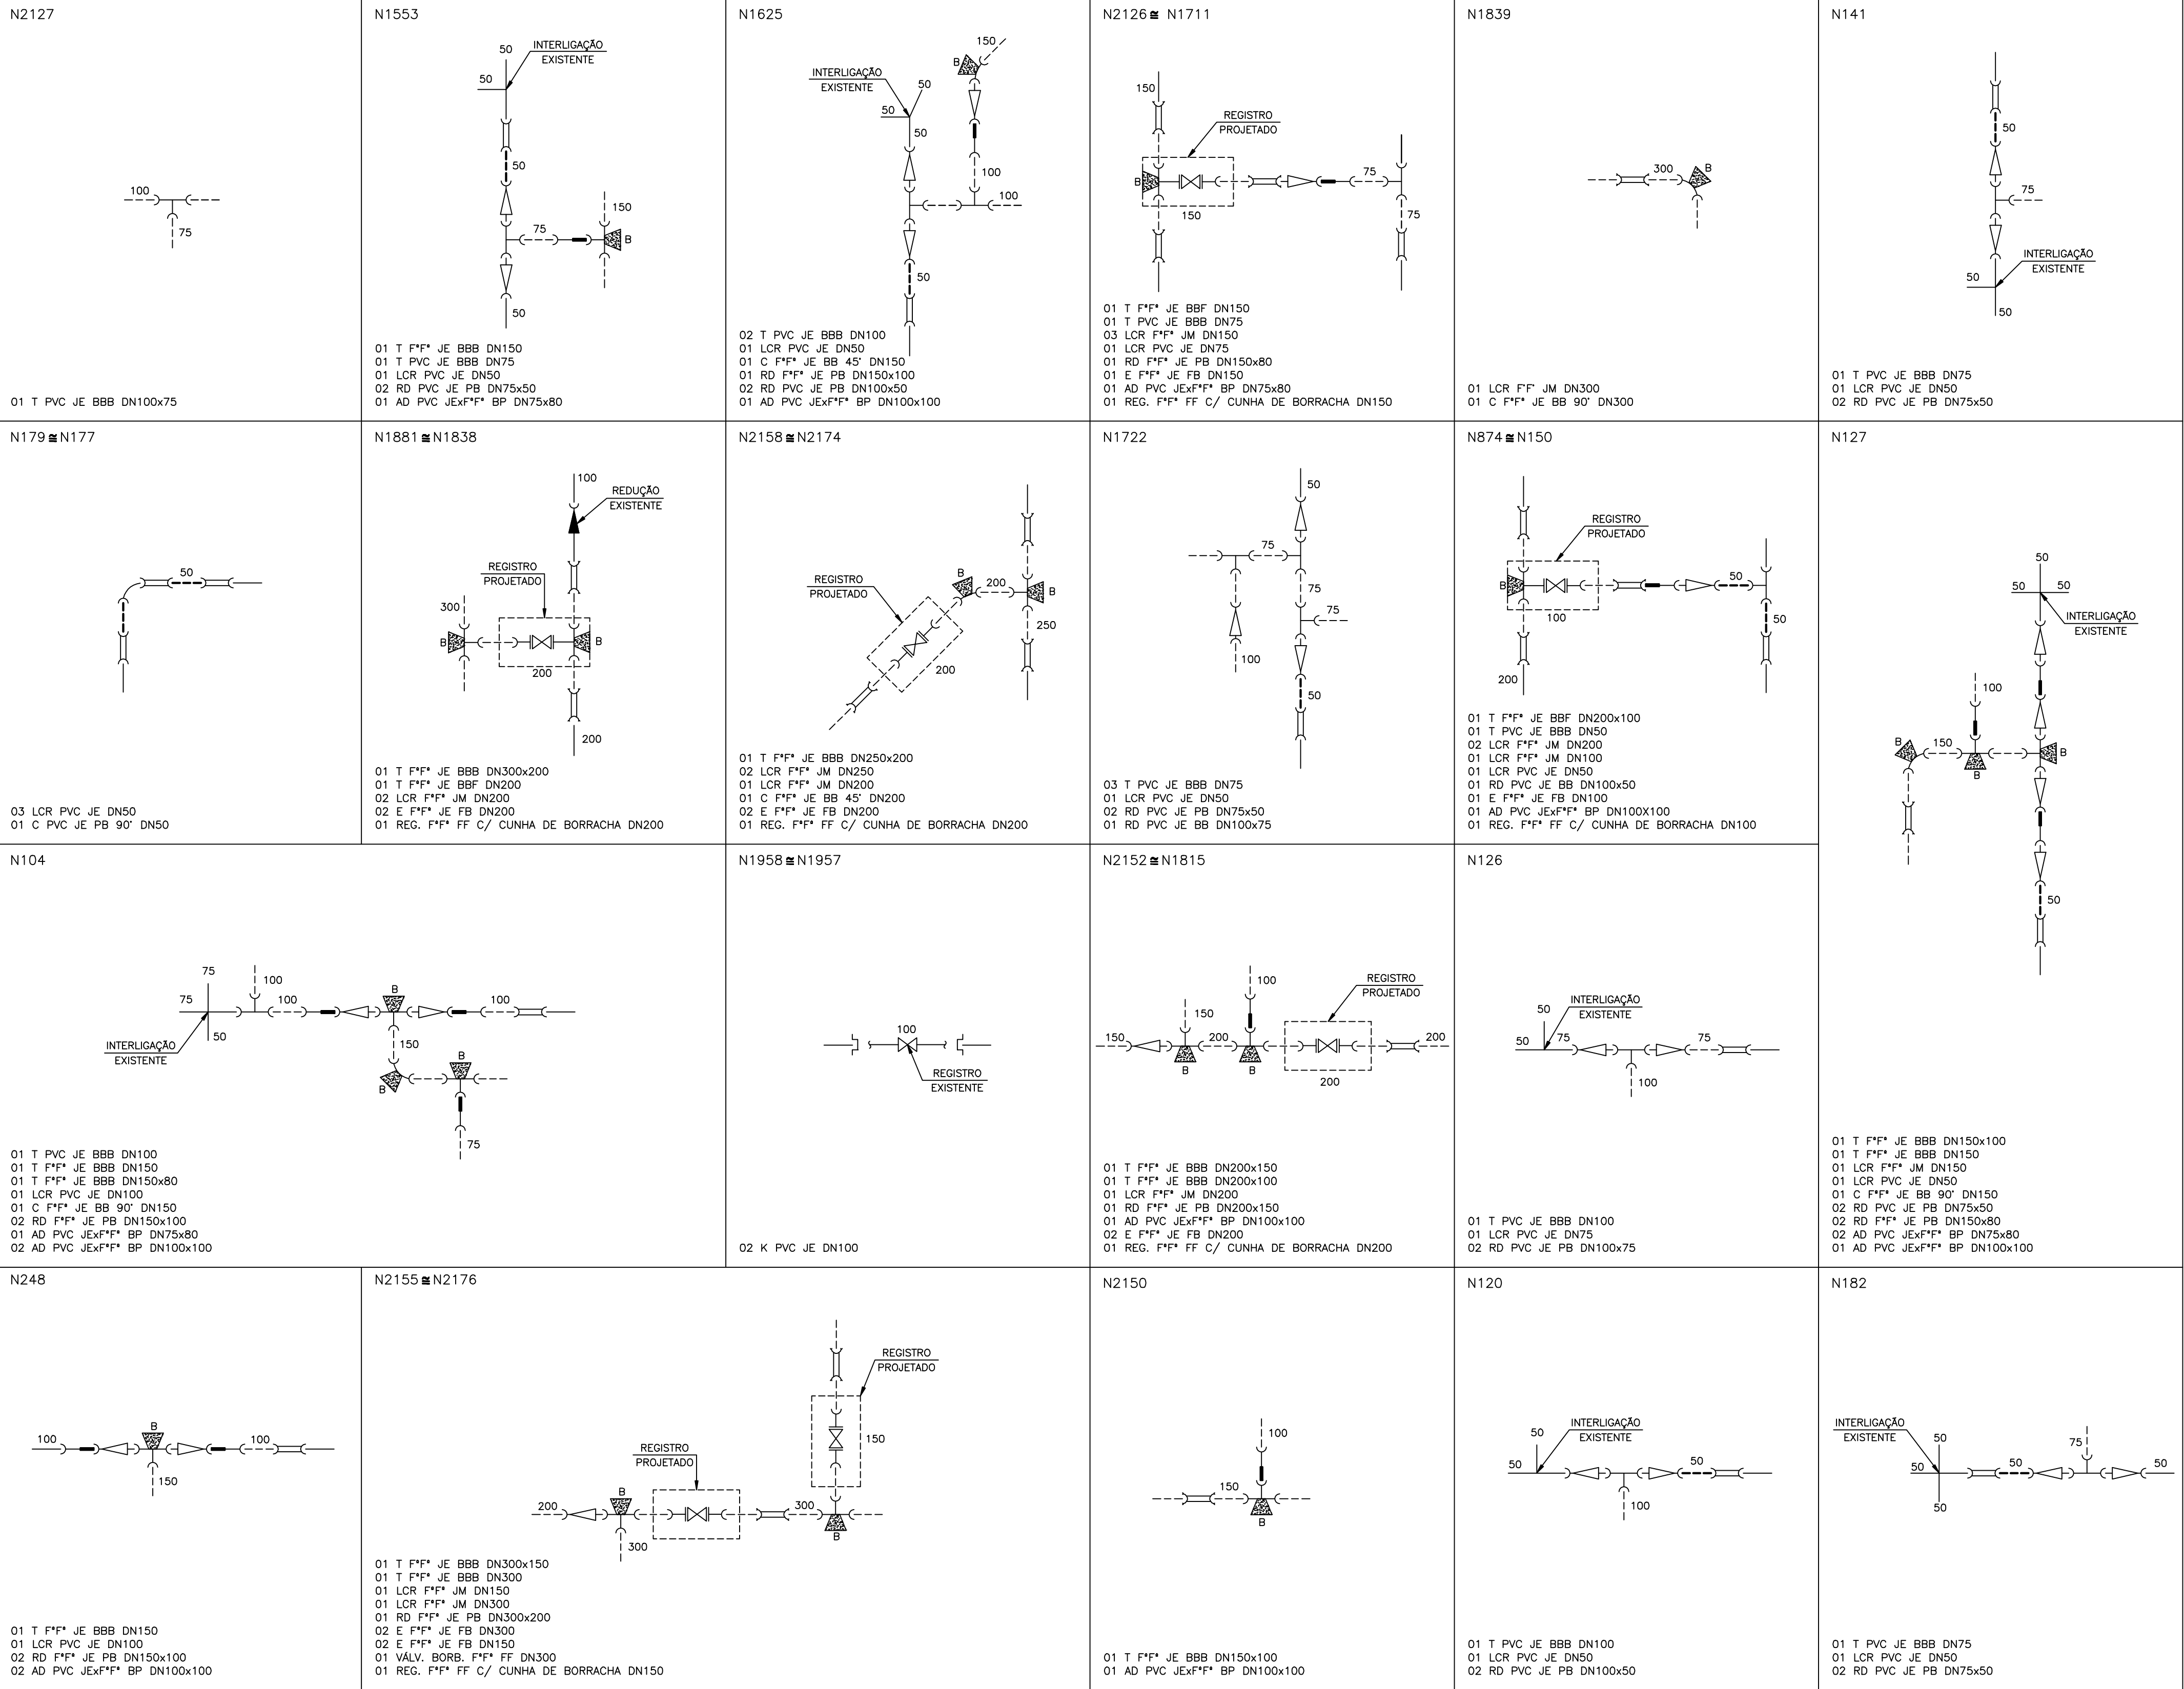

ESTE DESENHO É PROPRIEDADE DA
COMPANHIA ESPÍRITO SANTENSE DE
SANEAMENTO - CESAN E NÃO PODE
SER COPIADO SEM SUA AUTORIZAÇÃO.

NÚMEROS		TÍTULOS		Nº	LOCAL	DISCRIMINAÇÃO	DES.	DIV.	GER.	DATA
PRINCIPAIS DESENHOS DE REFERÊNCIA				REVISÃO						

CANCELA E SUBSTITUI O DESENHO NÚMERO:		CENTRO DE DOCUMENTAÇÃO		EMITENTE:		EMISSÃO CESAN		DATAS	
RECEBIDO: / /		Nº DOC.: ASS.:		PROJETADO: ANA CLAUDIA JACOB		COORDENADOR: JULIO CESAR ALI GANEM			
APROVAÇÃO CESAN:		ASS.: MATR.:		CREA: 6668/D REGIÃO: ES		CREA: 24918/D REGIÃO: MG			
UNID.: DATA: / /		DESENHO: JOSIANE		Nº DES. PROJETISTA:		DATA: MAI/12			
ESTA APROVAÇÃO NÃO ISENTA A CONTRATADA DE SUAS RESPONSABILIDADES LEGAIS.		RESPONSÁVEL TÉCNICO: JULIO CESAR ALI GANEM		CREA: 24918/D REGIÃO: MG, ART Nº: DATA:		ENQ LUCIANA CALLEGARI SPAWIER			
						GERÊNCIA: ENQ Mª DA GLÓRIA BYRRO AUBIN			

CESAN

MUNICÍPIO: VITÓRIA | DISTRITO: GOIABEIRAS | BAIRRO: DIVERSOS

NOME DO EMPREENDIMENTO: SISTEMA DE ABASTECIMENTO DE ÁGUA DA GRANDE VITÓRIA

TÍTULO: ANÁLISE OPERACIONAL DO SISTEMA

SETOR ZONA NORTE

REDE DE DISTRIBUIÇÃO DE ÁGUA

DETALHE DE NÓS (ANO 2015)

ESCALA: SEM ESCALA | FOLHA: 04/10 | Nº CESAN: C-040-000-80-5-XX-0350 | REV: 00