

SETOR ZONA NORTE - ANO 2015

LEGENDA

----- REDE PROJETADA-2015
----- REDE EM SUBSTITUIÇÃO


===== REDE EXISTENTE
----- REDE A SER DESATIVADA

CAIXA PARA PROTEÇÃO/MANUTENÇÃO

BLOCOS DE ANCORAGEM

NOTAS

1. PRESSÃO DE SERVIÇO PARA DIMENSIONAMENTO DOS BLOCOS DE ANCORAGEM:
A=30mca, B=50mca, C=70mca, D=90mca, E=100mca.

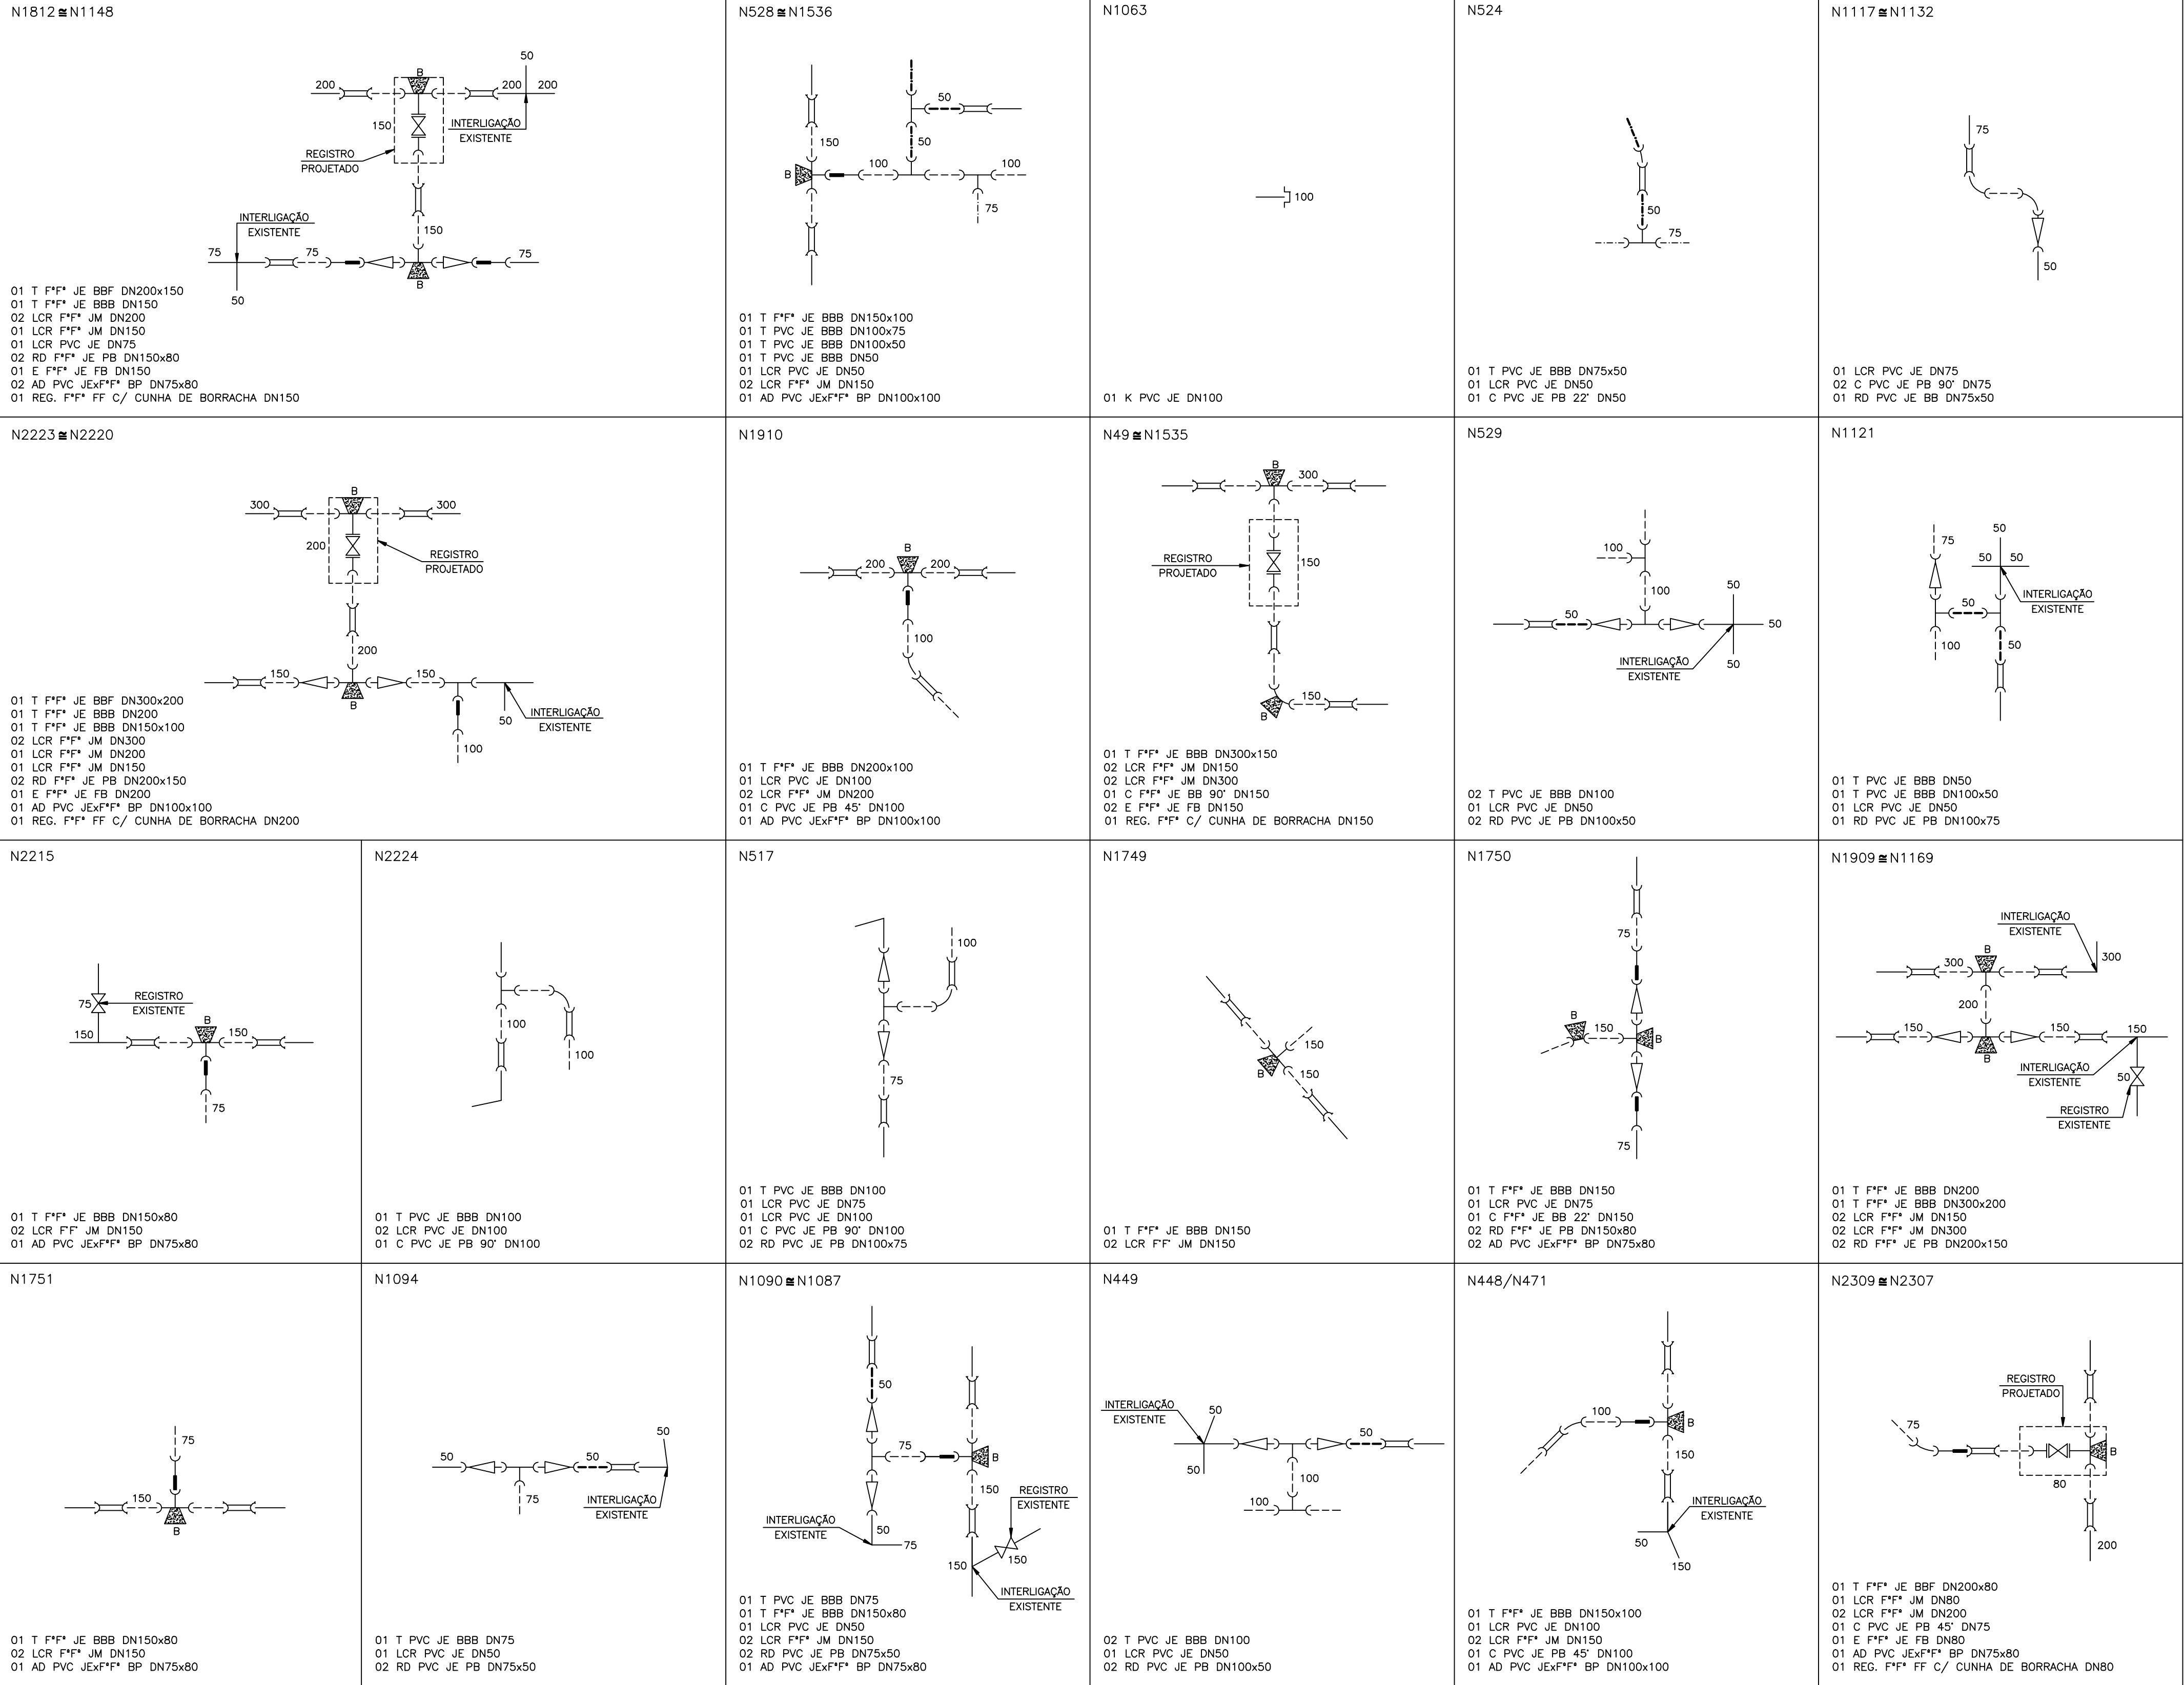

ESTE DESENHO É PROPRIEDADE DA
COMPANHIA ESPÍRITO SANTENSE DE
SANEAMENTO - CESAN E NÃO PODE
SER COPIADO SEM SUA AUTORIZAÇÃO.

NÚMEROS		TÍTULOS		Nº	LOCAL	DISCRIMINAÇÃO	DES.	DIV.	GER.	DATA
PRINCIPAIS DESENHOS DE REFERÊNCIA				REVISÃO						

CANCELA E SUBSTITUI O DESENHO NÚMERO:		CENTRO DE DOCUMENTAÇÃO		EMITENTE:		EMISSÃO CESAN		DATAS	
		RECEBIDO: / /		GANEM Engenharia Ltda		PROJETADO: ANA CLAUDIA JACOB			
		Nº DOC.: ASS.:		COORDENADOR: JULIO CESAR ALI GANEM		CREA: 6668/D REGIÃO: ES			
		APROVAÇÃO CESAN:		DESENHO: CRISTINA JOSIANE		DESENHO: CRISTINA JOSIANE			
		ASS.: MATR.:		Nº DES. PROJETISTA:		DATA: MAI/12			
		UNID.: DATA: / /		RESPONSÁVEL TÉCNICO: JULIO CESAR ALI GANEM		GERÊNCIA: ENO LUCIANA CALLEGARI SPAWIER			
		ESTA APROVAÇÃO NÃO ISENTA A CONTRATADA DE SUAS RESPONSABILIDADES LEGAIS.		CREA: 24918/D REGIÃO: MG, ART Nº: DATA:		ENQ Mª DA GLÓRIA BYRRO AUBIN			

MUNICÍPIO: VITÓRIA			DISTRITO: GOIABEIRAS			BAIRRO: DIVERSOS		
NOME DO EMPREENDIMENTO: SISTEMA DE ABASTECIMENTO DE ÁGUA DA GRANDE VITÓRIA								
TÍTULO: ANÁLISE OPERACIONAL DO SISTEMA								
SETOR ZONA NORTE								
REDE DE DISTRIBUIÇÃO DE ÁGUA								
DETALHE DE NÓS (ANO 2015)								
ESCALA: SEM ESCALA			FOLHA: 08/10			Nº CESAN C-040-000-80-5-XX-0354		
						REV: 01		