


PERFIL CAMINHAMENTO EEEB-K – TRECHO 03/03

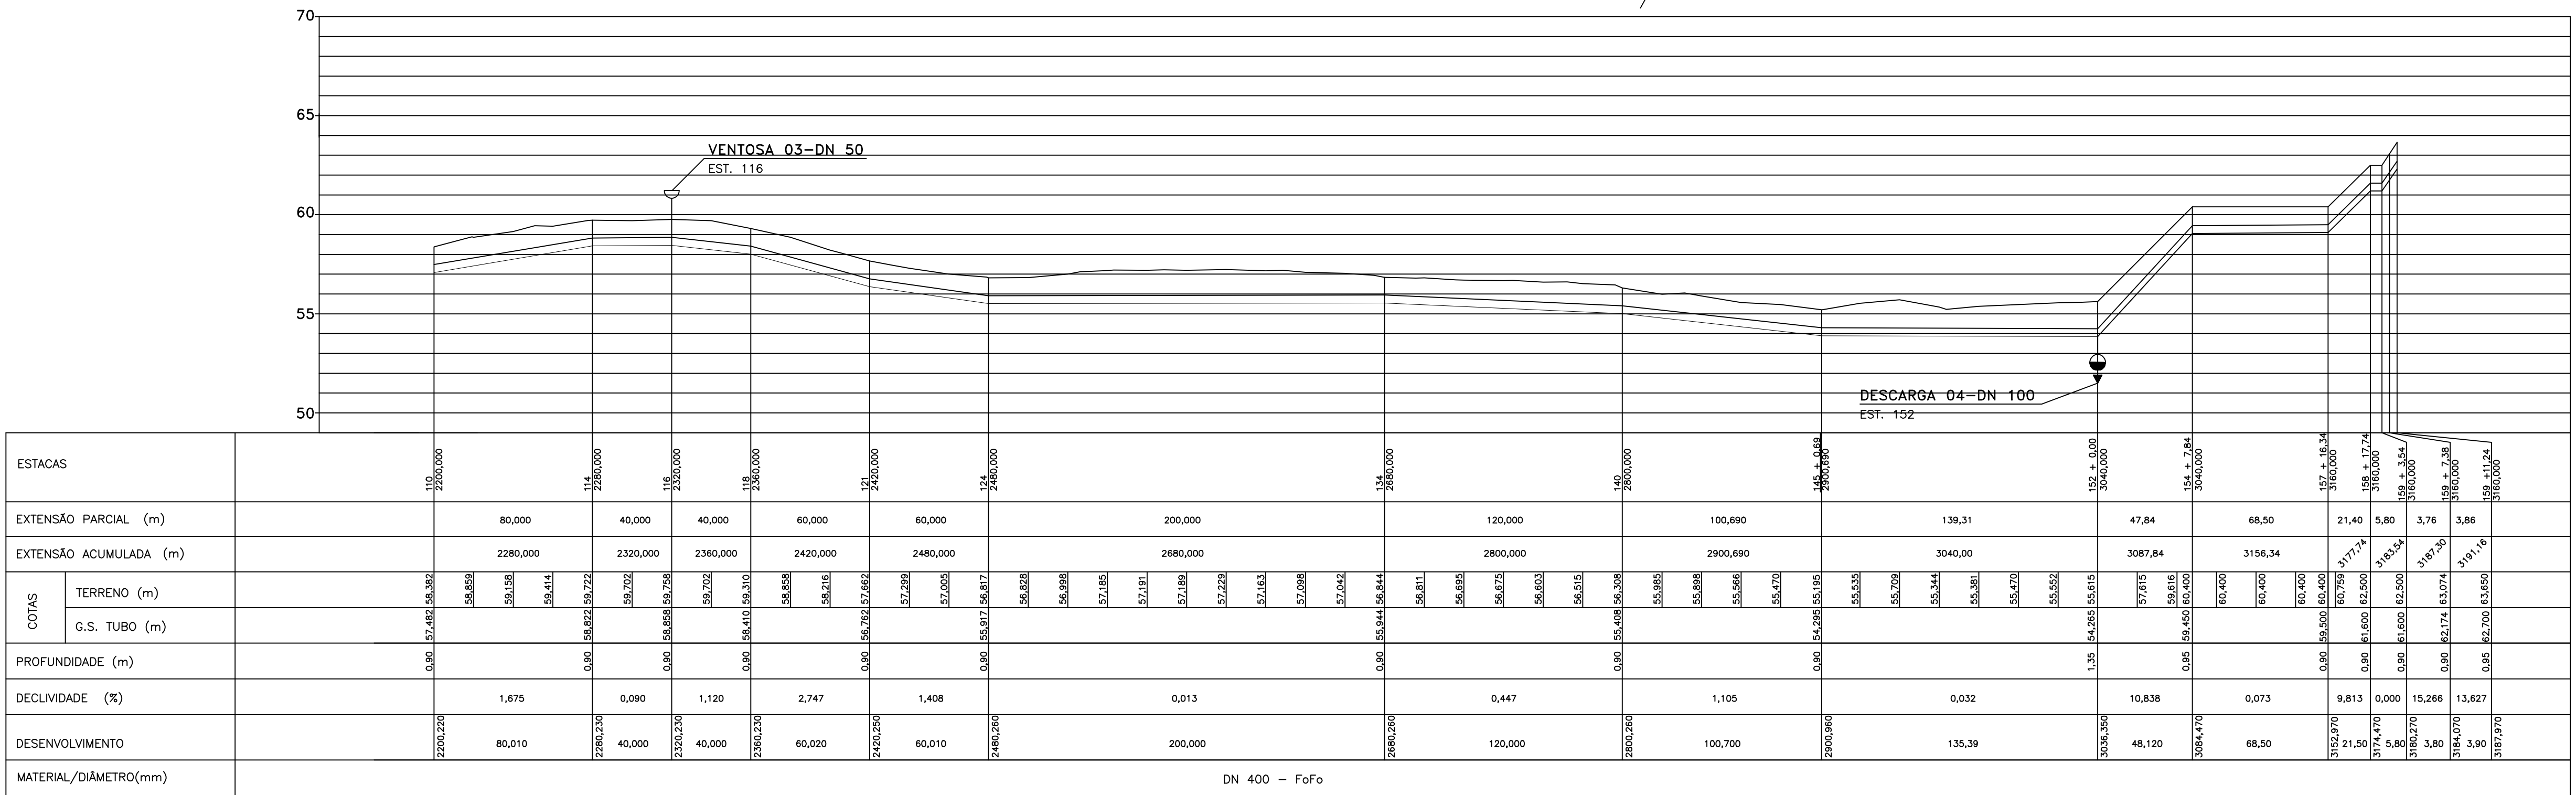

PERFIL LONGITUDINAL

ESC. HORIZ.: 1:2000
VERT.: 1:200

ESTE DESENHO É PROPRIEDADE DA
COMPANHIA ESPÍRITO SANTENSE DE
SANEAMENTO – CESAN E NÃO PODE
SER COPIADO SEM SUA AUTORIZAÇÃO.

								CANCELA E SUBSTITUI O DESENHO NÚMERO:				CENTRO DE DOCUMENTAÇÃO				PROJETOS E CONSULTORIA AMBIENTAL Av. Henrique Moscoso, 1.019 – Centro da Vida Shopping, Sala 509/ Centro / Vila Velha-ES / CEP: 29.100-021				EMISSÃO CESAN				DATAS		 MUNICÍPIO: NOVA VENÉCIA DISTRITO: SEDE BAIRRO: NOME DO EMPREENDIMENTO: SISTEMA DE SANEAMENTO BÁSICO TÍTULO: SISTEMA DE ESGOTAMENTO SANITÁRIO DO INTERIOR RECALQUE DE ESGOTO BRUTO – EEEB-K PERFIL – 02/02											
								NUM_SUBSTUI				RECEBIDO: / / Nº DOC.: ASS.: APROVAÇÃO CESAN: ASS.: MATR.: UNID.: DATA: / / ESTA APROVAÇÃO NÃO ISENTA A CONTRATADA DE SUAS RESPONSABILIDADES LEGAIS.				PROJETADO: BRUNO DE FREITAS RAMOS CREA: 12.729/D REGIÃO: ES DESENHO: DANIEL W. MUZZI DATA: 10/06/2011 RESPONSÁVEL TÉCNICO: JÚLIO C. S. PREZOTTI CREA: 3.563/D REGIÃO: ES ART Nº: DATA:				COORDENADOR: JÚLIO C. S. PREZOTTI CREA: 3.563/D REGIÃO: ES Nº DES. PROJETISTA: VERIFICADO: ENG NESTOR GORZA DIVISÃO: ENG NESTOR GORZA GERÊNCIA: ENG SANDRA SILY				AGO/11 AGO/11 AGO/11 AGO/11 AGO/11													
NUM_REF				TÍTULO				NUM_REV				LOCAL				DISCR_REV												ESCALA: INDICADAS		FOLHA: 04 / 05		Nº CESAN : A-016-000-91-5-XX-0031				REV: 0	
PRINCIPAIS DESENHOS DE REFERÊNCIA																																A.S. N.*					