


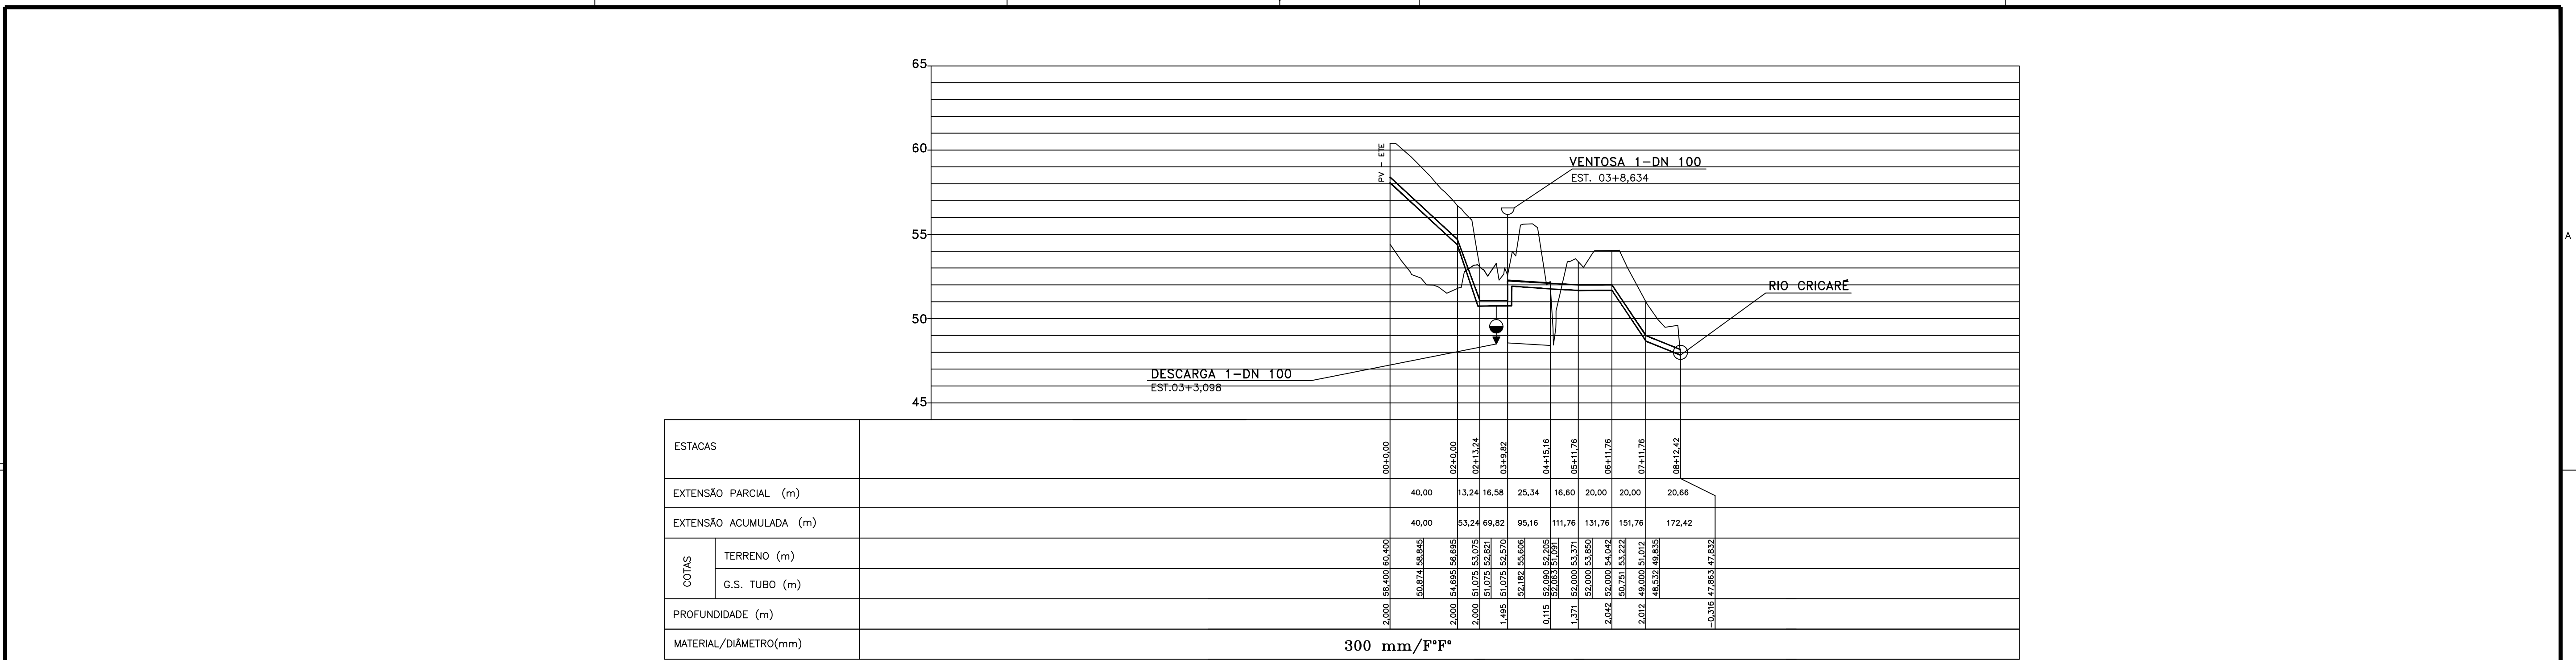

PERFIL LONGITUDINAL

ESC. HORIZ.: 1:2000
VERT.: 1:200



PRINCIPAIS DESENHOS DE REFERÊNCIA				REVISÃO				CANCELA E SUBSTITUI O DESENHO NÚMERO:				CENTRO DE DOCUMENTAÇÃO				PROJETOS E CONSULTORIA AMBIENTAL				EMISSÃO CESAN				DATAS				MUNICÍPIO: NOVA VENÉCIA				DISTRITO: SEDE				BAIRRO:							
NÚMEROS				TÍTULOS				Nº LOCAL				DISCRIMINAÇÃO				DES. DIV. GER. DATA				PROJETADO: MANANCIAL				CREA: CREA				AGO/11				NOME DO EMPREENDIMENTO: SISTEMA DE SANEAMENTO BÁSICO				TÍTULO: SISTEMA DE ESGOTAMENTO SANITÁRIO DO INTERIOR				P.I.			
Nº LOCAL				DISCRIMINAÇÃO				DES. DIV. GER. DATA				CANCELA E SUBSTITUI O DESENHO NÚMERO:				APROVAÇÃO CESAN:				COORDENADOR: JÚLIO C. S. PREZOTTI				DESENHADO: ENG NESTOR GORZA				AGO/11				TÍTULO: SISTEMA DE ESGOTAMENTO SANITÁRIO DO INTERIOR				P.I.							
Nº LOCAL				DISCRIMINAÇÃO				DES. DIV. GER. DATA				CANCELA E SUBSTITUI O DESENHO NÚMERO:				APROVAÇÃO CESAN:				DESENHO: DANIEL W. MUZZI				VERIFICADO: ENG NESTOR GORZA				AGO/11				TÍTULO: SISTEMA DE ESGOTAMENTO SANITÁRIO DO INTERIOR				P.I.							
Nº LOCAL				DISCRIMINAÇÃO				DES. DIV. GER. DATA				CANCELA E SUBSTITUI O DESENHO NÚMERO:				APROVAÇÃO CESAN:				DATA: 10/06/2011				DIVISÃO: ENG NESTOR GORZA				AGO/11				TÍTULO: SISTEMA DE ESGOTAMENTO SANITÁRIO DO INTERIOR				P.I.							
Nº LOCAL				DISCRIMINAÇÃO				DES. DIV. GER. DATA				CANCELA E SUBSTITUI O DESENHO NÚMERO:				APROVAÇÃO CESAN:				RESPONSÁVEL TÉCNICO: JÚLIO C. S. PREZOTTI				GERÊNCIA: ENG SANDRA SILEY				AGO/11				TÍTULO: SISTEMA DE ESGOTAMENTO SANITÁRIO DO INTERIOR				P.I.							
Nº LOCAL				DISCRIMINAÇÃO				DES. DIV. GER. DATA				CANCELA E SUBSTITUI O DESENHO NÚMERO:				APROVAÇÃO CESAN:				CREA: 3.563/D REGIÃO: ES ART Nº: DATA:								ESCALA: INDICADAS				FOLHA: 01 / 02				Nº CESAN: A-016-000-91-5-XX-0036				REV: 0			