


TERAPIA/ENGENHARIA IMPLANTAÇÃO DA ETE				
CORTES				
CORTE SOLO	4651,77			m³
CORTE EM ROCHA	694,99			m³
TOTAL	5346,76			m³
ATERRO				
ATERRO	33452,89			m³
DIFERENÇA ENTRE CORTE E ATERRO				
	28106,13			m³
EMPRÉSTIMO				
SOLO EMPRÉSTIMO	28106,13			m³
Obs: Material de empréstimo proveniente da área total de implantação da ETE				

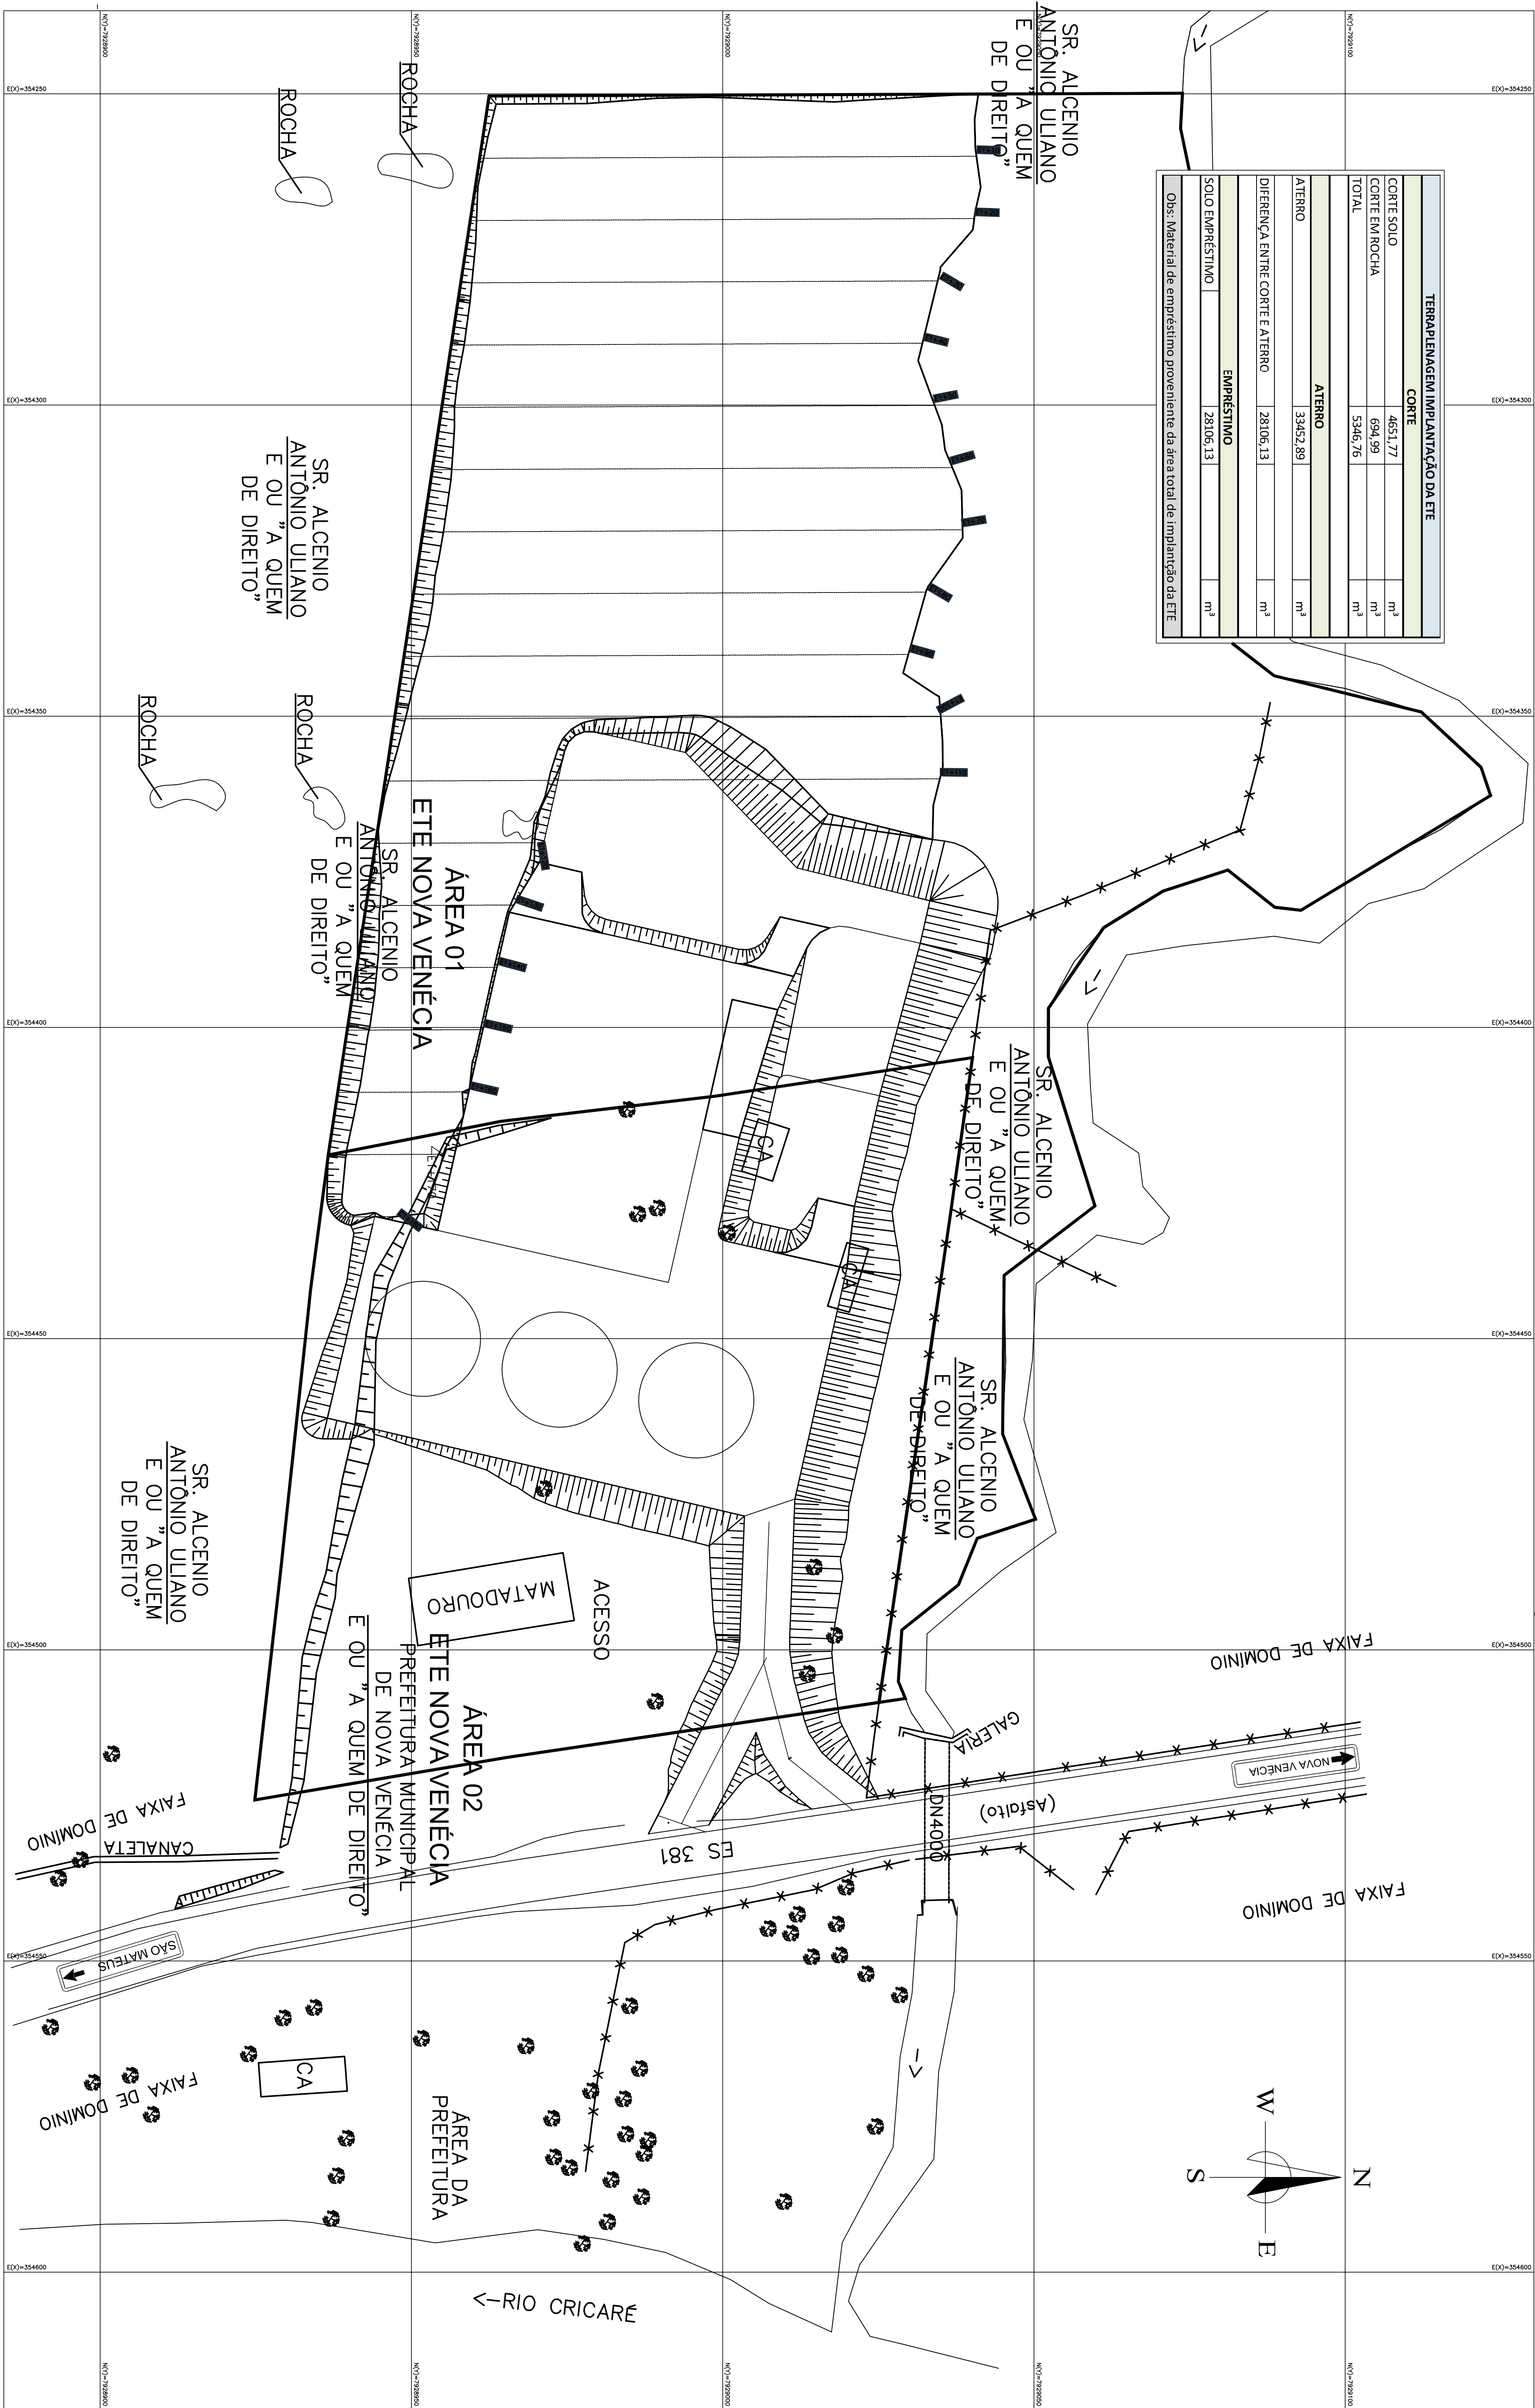

ESTE DESENHO É PROPRIEDADE DA
COMPANHIA ESPÍRITO SANTENSE DE
SANEAMENTO - CESAN E NÃO PODE
SER COPIADO SEM SUA AUTORIZAÇÃO.

[illegible]