



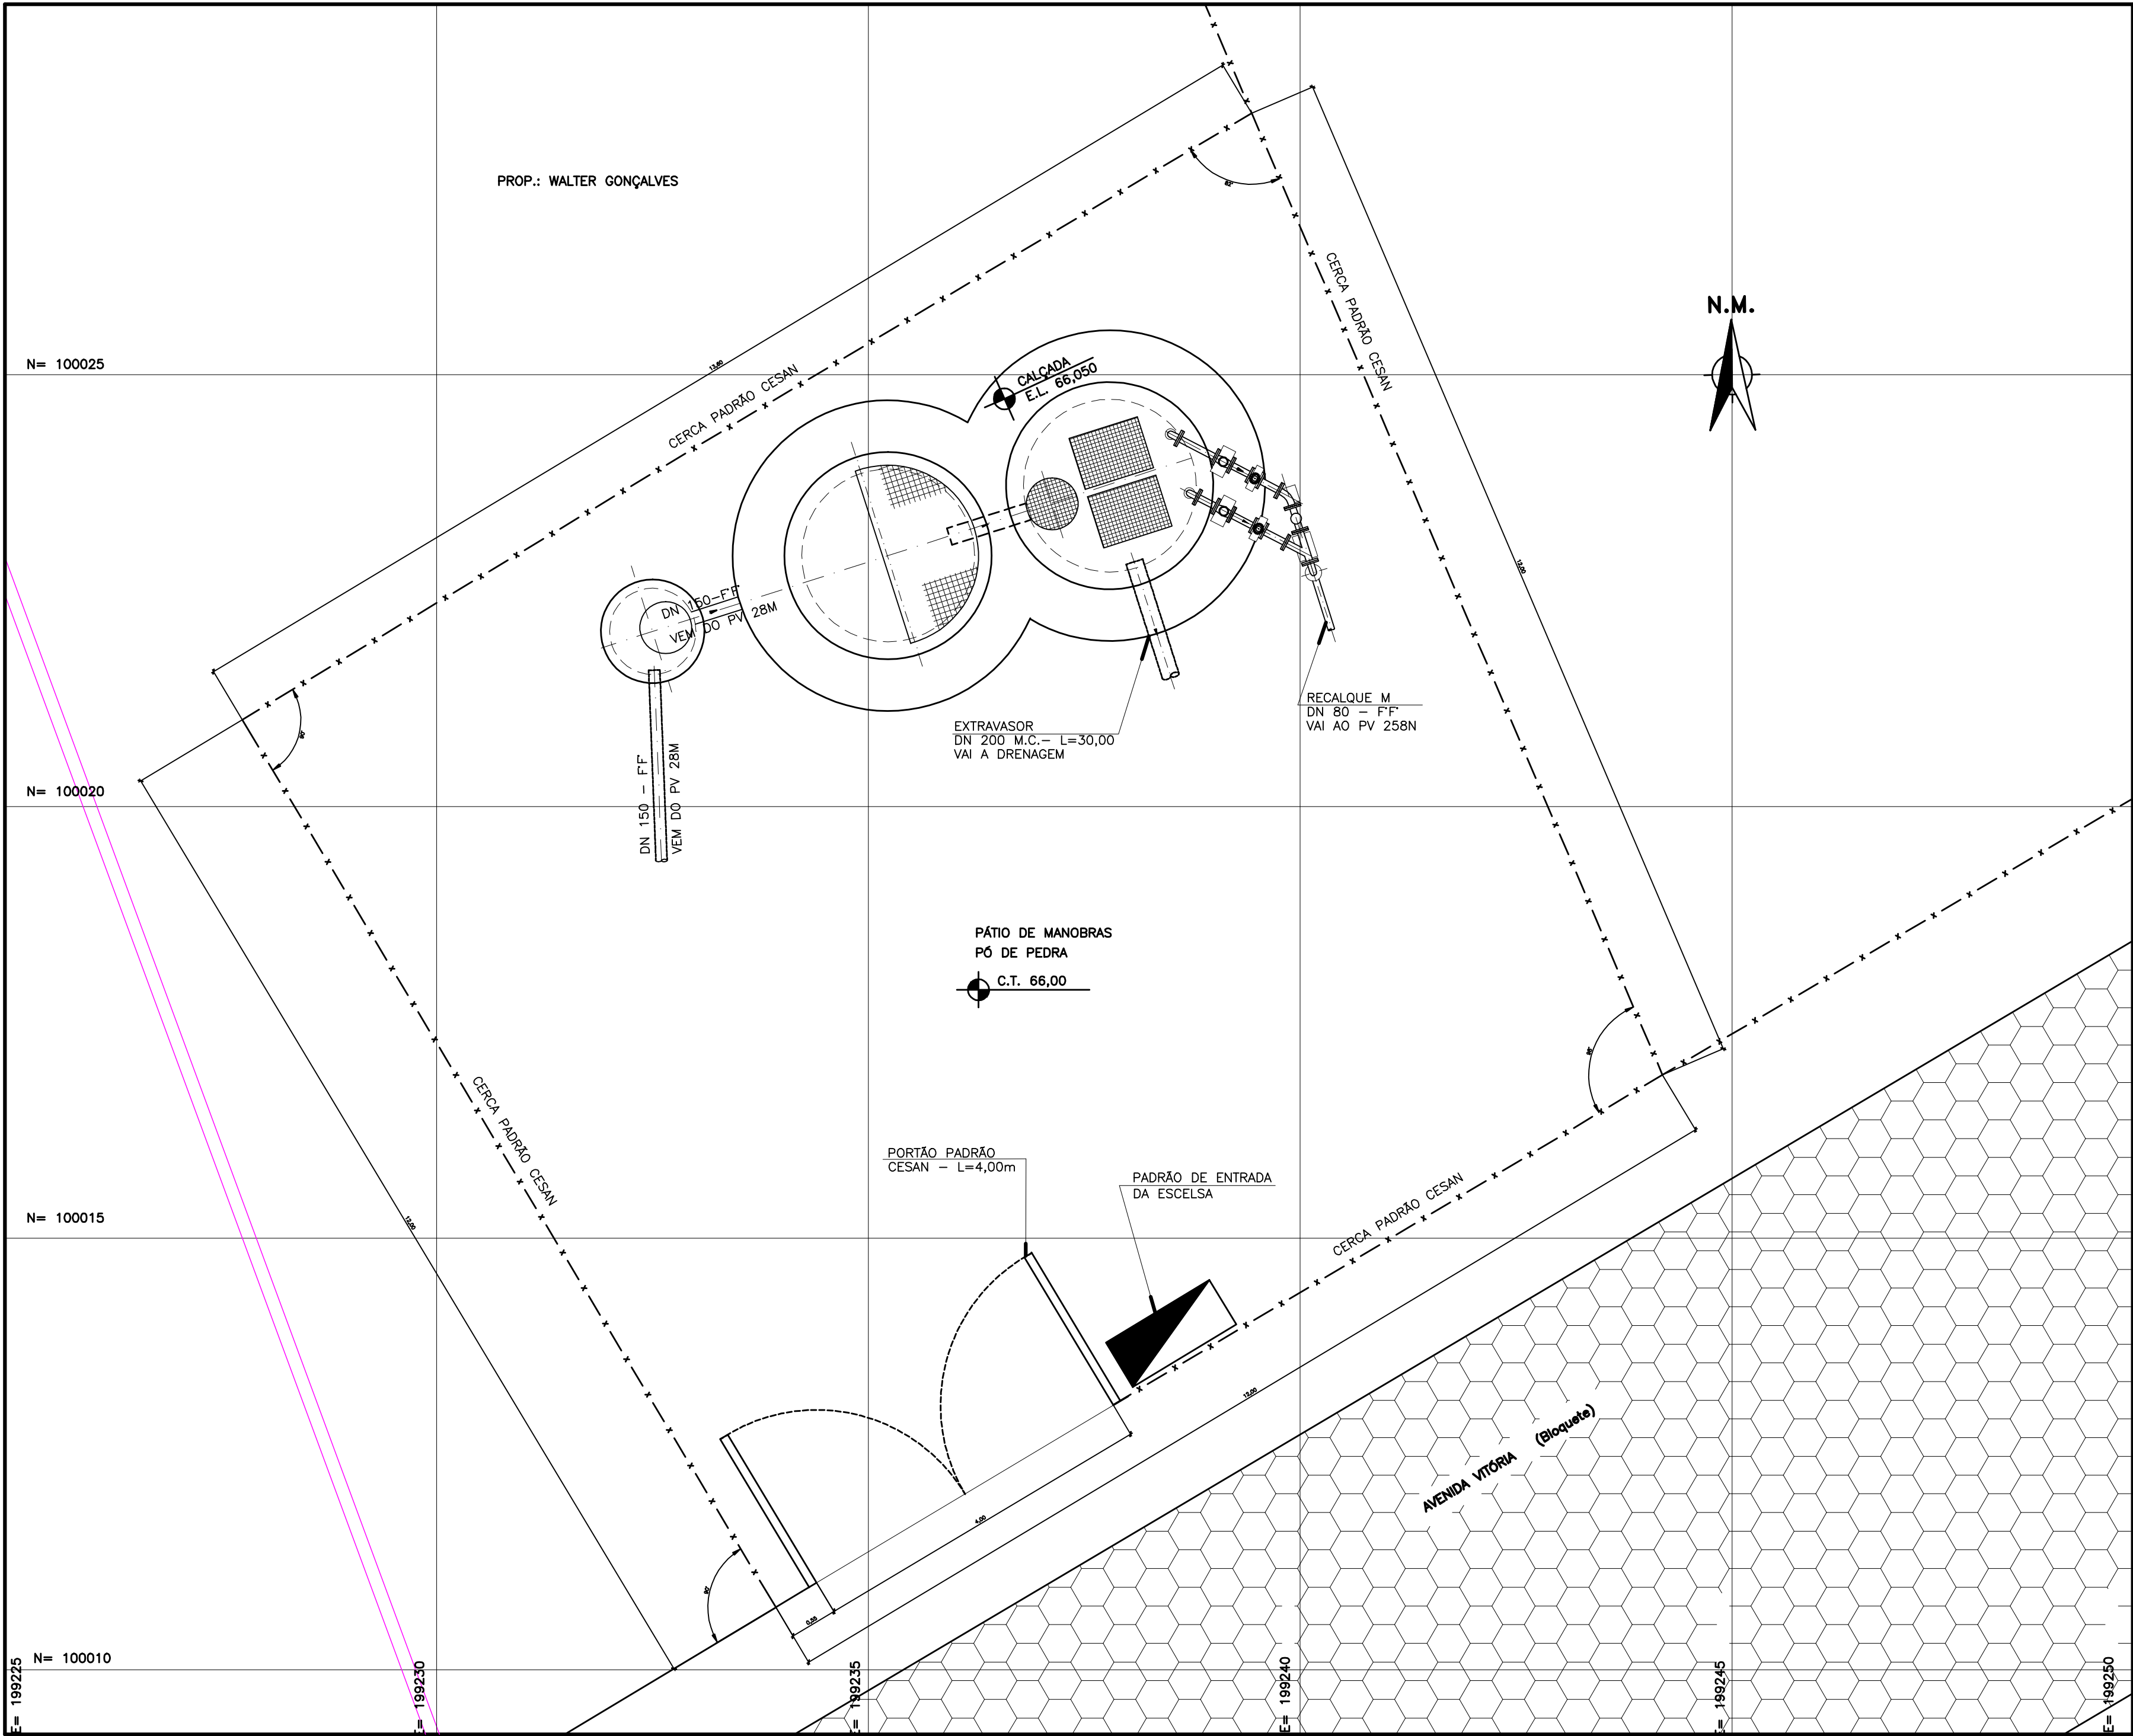

URBANIZAÇÃO
ESC.: 1:50

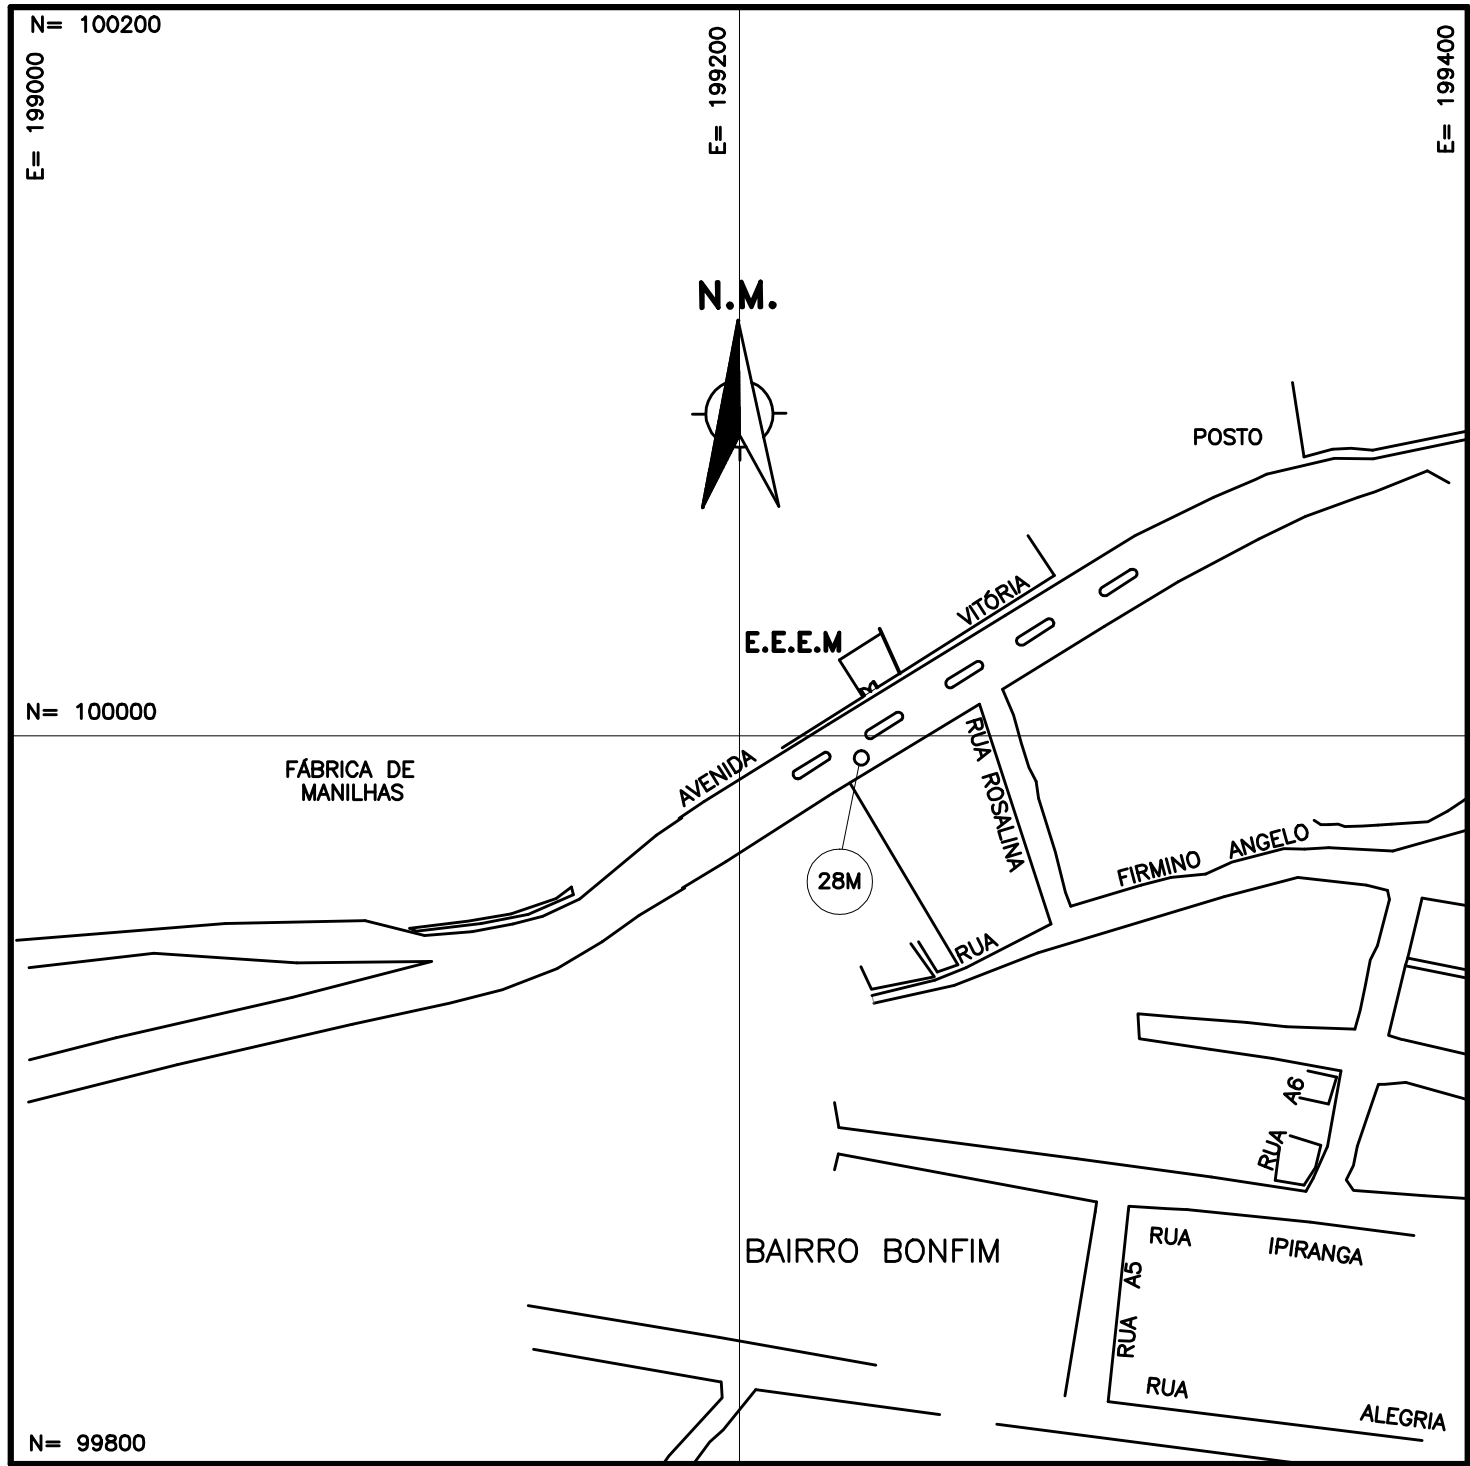

PLANTA DE SITUAÇÃO
ESC.: 1:2000

NOTAS:

- 1 - DIMENSÕES EM METRO, EXCETO ONDE INDICADO.
- 2 - PARA PLANTA BAIXA, VISTA SUPERIOR, CORTES E L.M., VER DESENHO N° A-1600-95-5-XX-0011.

NÚMEROS	TÍTULOS	N°	LOCAL	DISCRIMINAÇÃO	DES.	DIV.	GER.	DATA
PRINCIPAIS DESENHOS DE REFERÊNCIA				REVISÃO				

CANCELA E SUBSTITUI O DESENHO NÚMERO:	
CANCELADO E SUBSTITUIDO PELO DESENHO NÚMERO:	

CENTRO DE DOCUMENTAÇÃO	
RECEBIDO:	___/___/___
N° DOC.:	___ ASS.: ___
APROVAÇÃO CESAN:	
ASS:	MATR.: ___
UNID.:	DATA: ___/___/___
ESTA APROVAÇÃO NÃO ISENTA A CONTRATADA DE SUAS RESPONSABILIDADE LEGAIS.	

AQUACONSULT consultoria e projetos de engenharia ltda	
PROJETADO: MARIANGELA D.DE OLIVEIRA	COORDENADOR: ALEXANDRE J. SERAFIM
CREA: 51459-D REGIÃO: MG	CREA: 961 D REGIÃO: 11*
CADISTA: GEORGE CAMINADA EVELYN FIGUEIREDO	N° DES. PROJETISTA:
DATA: ___/___/99	
RESPONSÁVEL TÉCNICO: ALEXANDRE J. SERAFIM	
CREA: 961 D REGIÃO: 11* ART N° 365.333 DATA: 02/99	

EMISSION CESAN	DATAS
PROJETADO:	___/___/___
CREA : REGIÃO:	___/___/___
DESENHADO:	___/___/___
VERIFICADO: TEREZINHA VANZO	___/02/99
DIVISÃO: NÚCLEO DE PROJETOS TEREZINHA VANZO	___/02/99
GERÊNCIA: P-GEP SANDRA SILY	___/02/99

CESAN			
MUNICÍPIO: NOVA VENÉCIA	DISTRITO: SEDE	BAIRRO:	
EMPREENDIMENTO: PLANOPES II			P.J. 0105/95
TÍTULO: SISTEMA DE ESGOTAMENTO SANITÁRIO DE NOVA VENÉCIA ESTAÇÃO ELEVATÓRIA DE ESGOTO BRUTO - EEEB M PLANTA DE SITUAÇÃO E URBANIZAÇÃO			
ESCALA: INDICADA	FOLHA: 02 / 02	N° CESAN: A 1 6 0 0 9 1 1 X X 0 0 1 2	REV: