


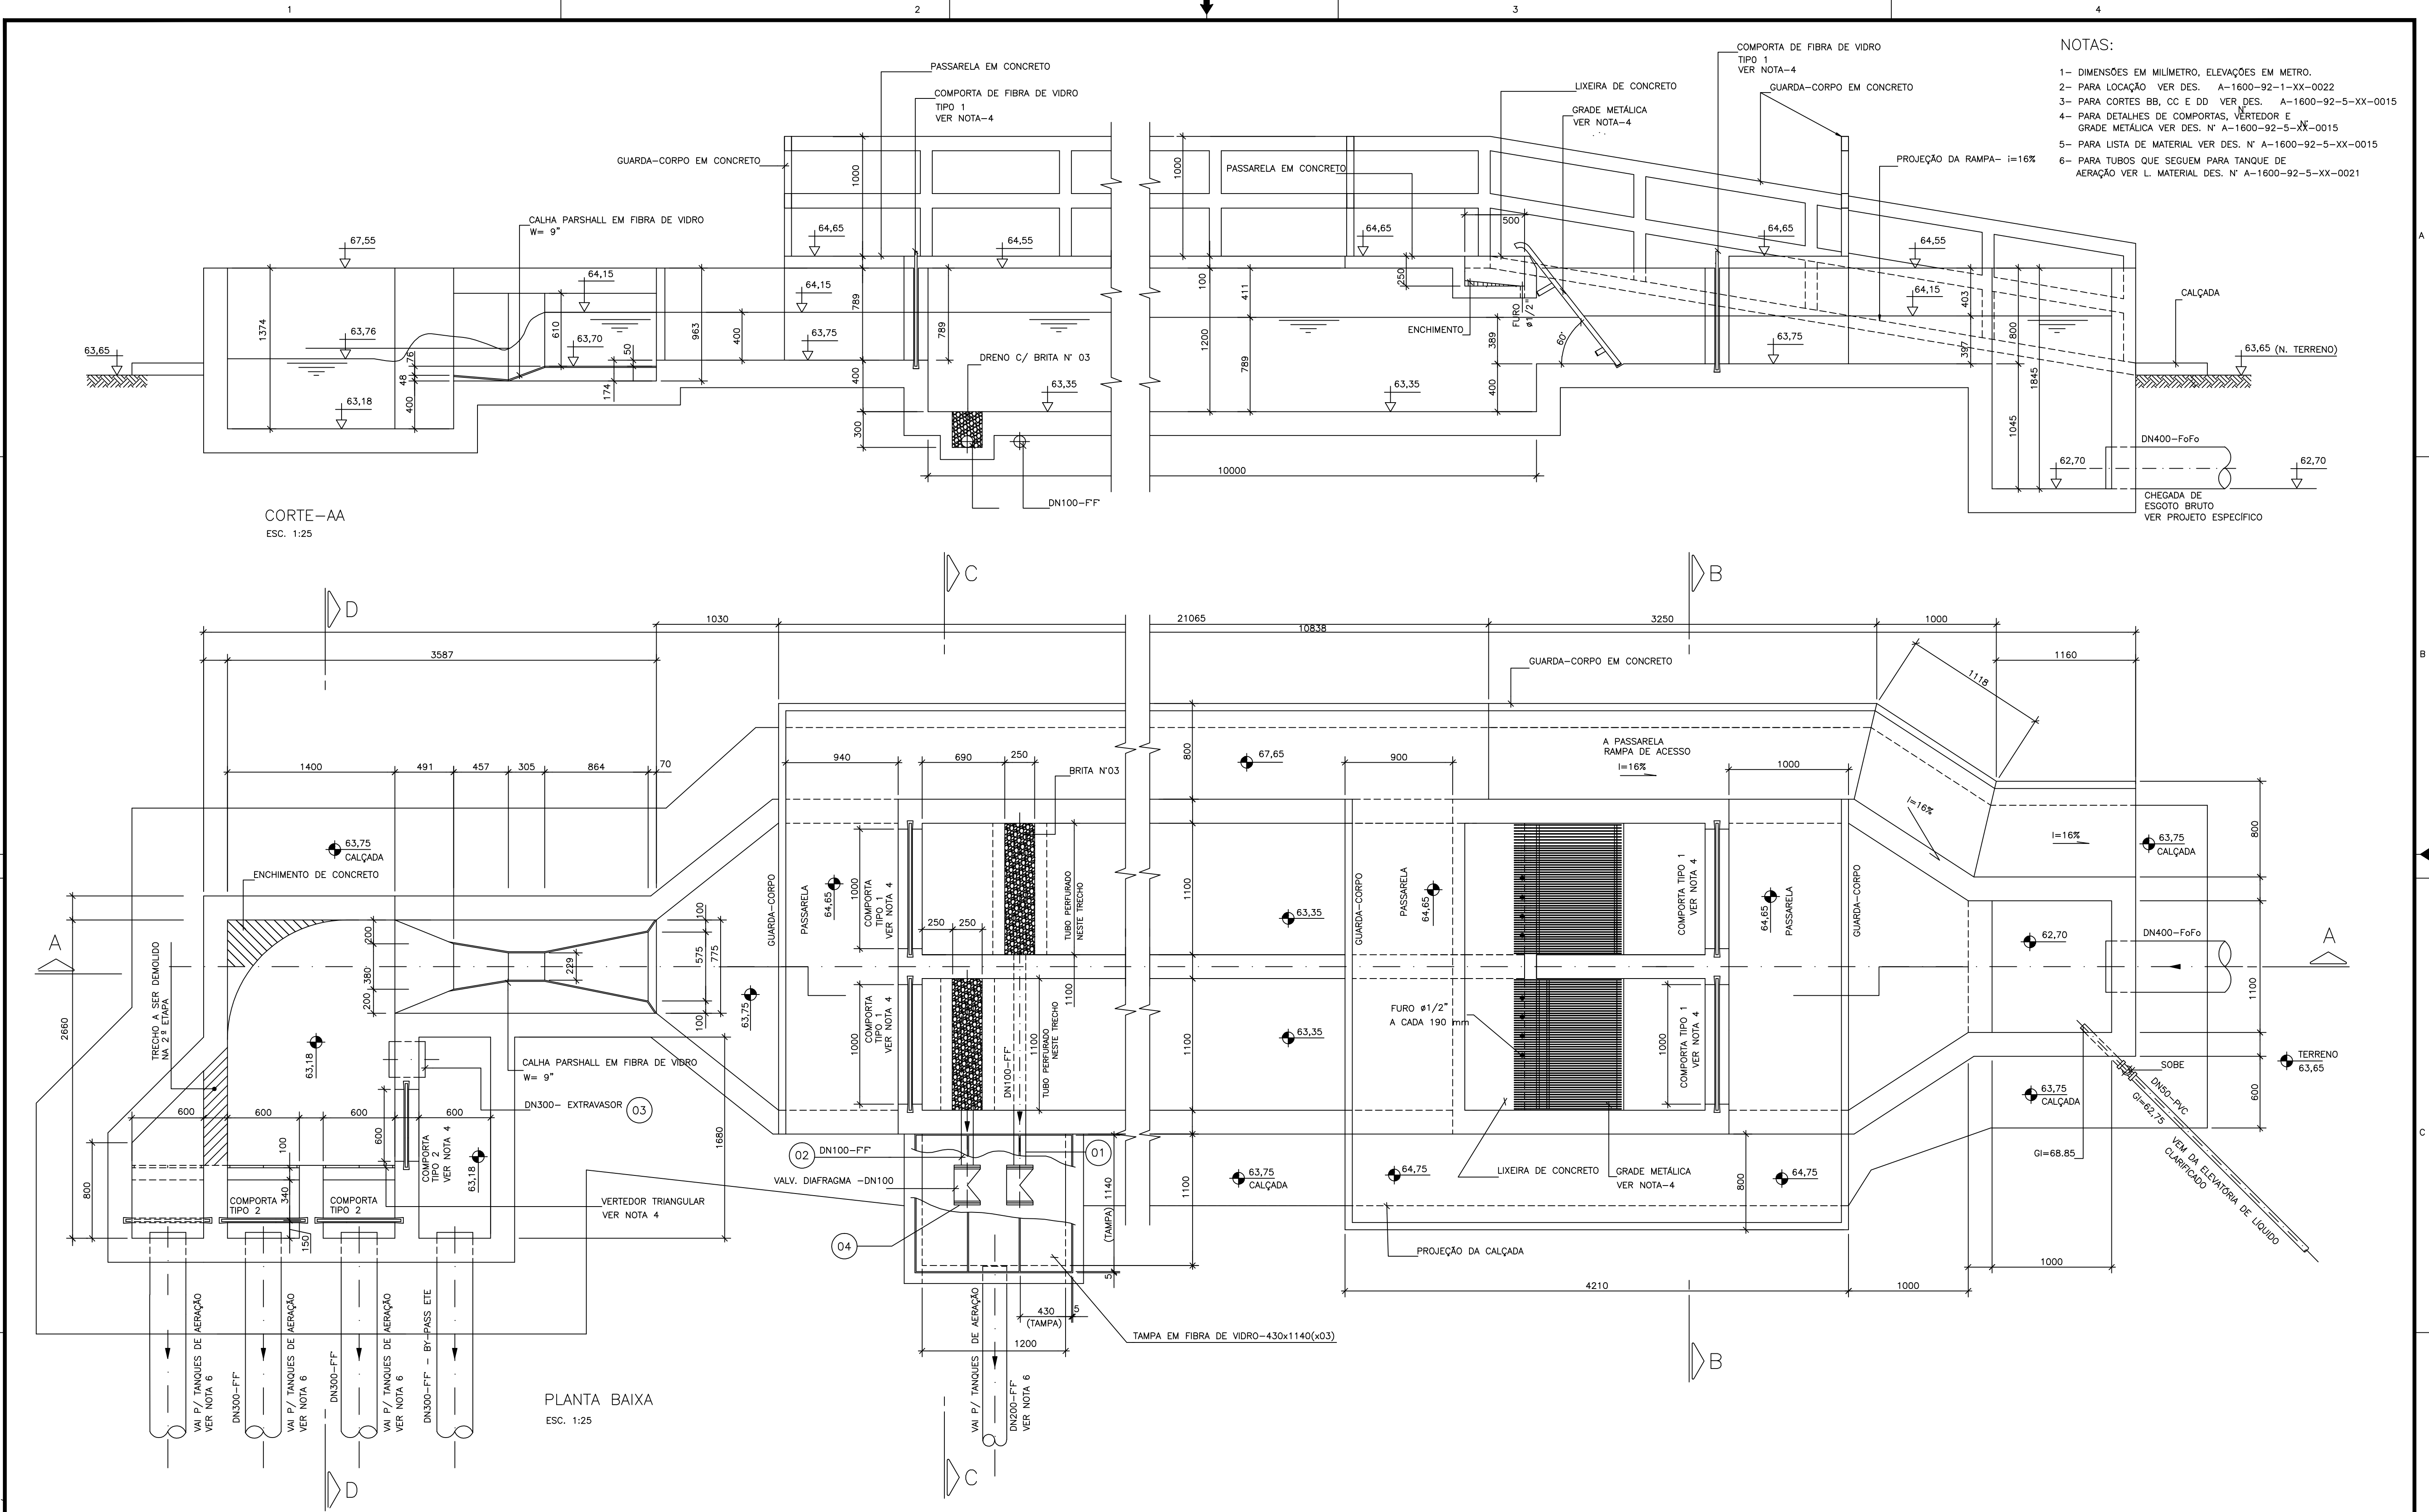

- NOTAS:
- 1- DIMENSÕES EM MILÍMETRO, ELEVÇÕES EM METRO.
 - 2- PARA LOCAÇÃO VER DES. A-1600-92-1-XX-0022
 - 3- PARA CORTES BB, CC E DD VER DES. A-1600-92-5-XX-0015
 - 4- PARA DETALHES DE COMPORTAS, VERTEDOR E GRADE METÁLICA VER DES. N° A-1600-92-5-XX-0015
 - 5- PARA LISTA DE MATERIAL VER DES. N° A-1600-92-5-XX-0015
 - 6- PARA TUBOS QUE SEGUIM PARA TANQUE DE AERAÇÃO VER L. MATERIAL DES. N° A-1600-92-5-XX-0021

ESTE DESENHO É PROPRIEDADE DA
COMPANHIA ESPÍRITO SANTENSE DE
SANEAMENTO - CESAN E NÃO PODE
SER COPIADO SEM SUA AUTORIZAÇÃO.

PRINCIPAIS DESENHOS DE REFERÊNCIA				REVISÃO				CANCELA E SUBSTITUI O DESENHO NÚMERO:				CENTRO DE DOCUMENTAÇÃO				PROJETOS E CONSULTORIA AMBIENTAL				EMISSÃO CESAN				DATAS		NOME DO EMPREENDIMENTO: SISTEMA DE SANEAMENTO BÁSICO							
NUM. REF.				TÍTULOS				NUM. REV.				DISCR. REV.				DATA REV.				PROJETADO:				AGO/11		MUNICÍPIO: NOVA VENÉCIA							
NÚMEROS				TÍTULOS				Nº LOCAL				DISCRIMINAÇÃO				DES.				DIV.				GER.				DATA		DISTRITO: SEDE			
Nº				Nº				Nº				Nº				Nº				Nº				Nº				Nº		BAIRRO:			
Nº				Nº				Nº				Nº				Nº				Nº				Nº				Nº		P.I. 0105/95			
Nº				Nº				Nº				Nº				Nº				Nº				Nº				Nº		TÍTULO: SISTEMA DE ESGOTAMENTO SANITÁRIO DO INTERIOR			
Nº				Nº				Nº				Nº				Nº				Nº				Nº				Nº		ESTÁÇÃO DE TRATAMENTO DE ESGOTO			
Nº				Nº				Nº				Nº				Nº				Nº				Nº				Nº		GRADEAMENTO/CAIXA DE AREIA			
Nº				Nº				Nº				Nº				Nº				Nº				Nº				Nº		PLANTA BAIXA E CORTE AA			
Nº				Nº				Nº				Nº				Nº				Nº				Nº				Nº		ESCALA: INDICADAS			
Nº				Nº				Nº				Nº				Nº				Nº				Nº				Nº		FOLHA: 04 / 24			
Nº				Nº				Nº				Nº				Nº				Nº				Nº				Nº		A 1 6 0 0 9 2 5 X X 0 0 1 4			
Nº				Nº				Nº				Nº				Nº				Nº				Nº				Nº		REV: 01			
Nº				Nº				Nº				Nº				Nº				Nº				Nº				Nº		A.S.N.*			