


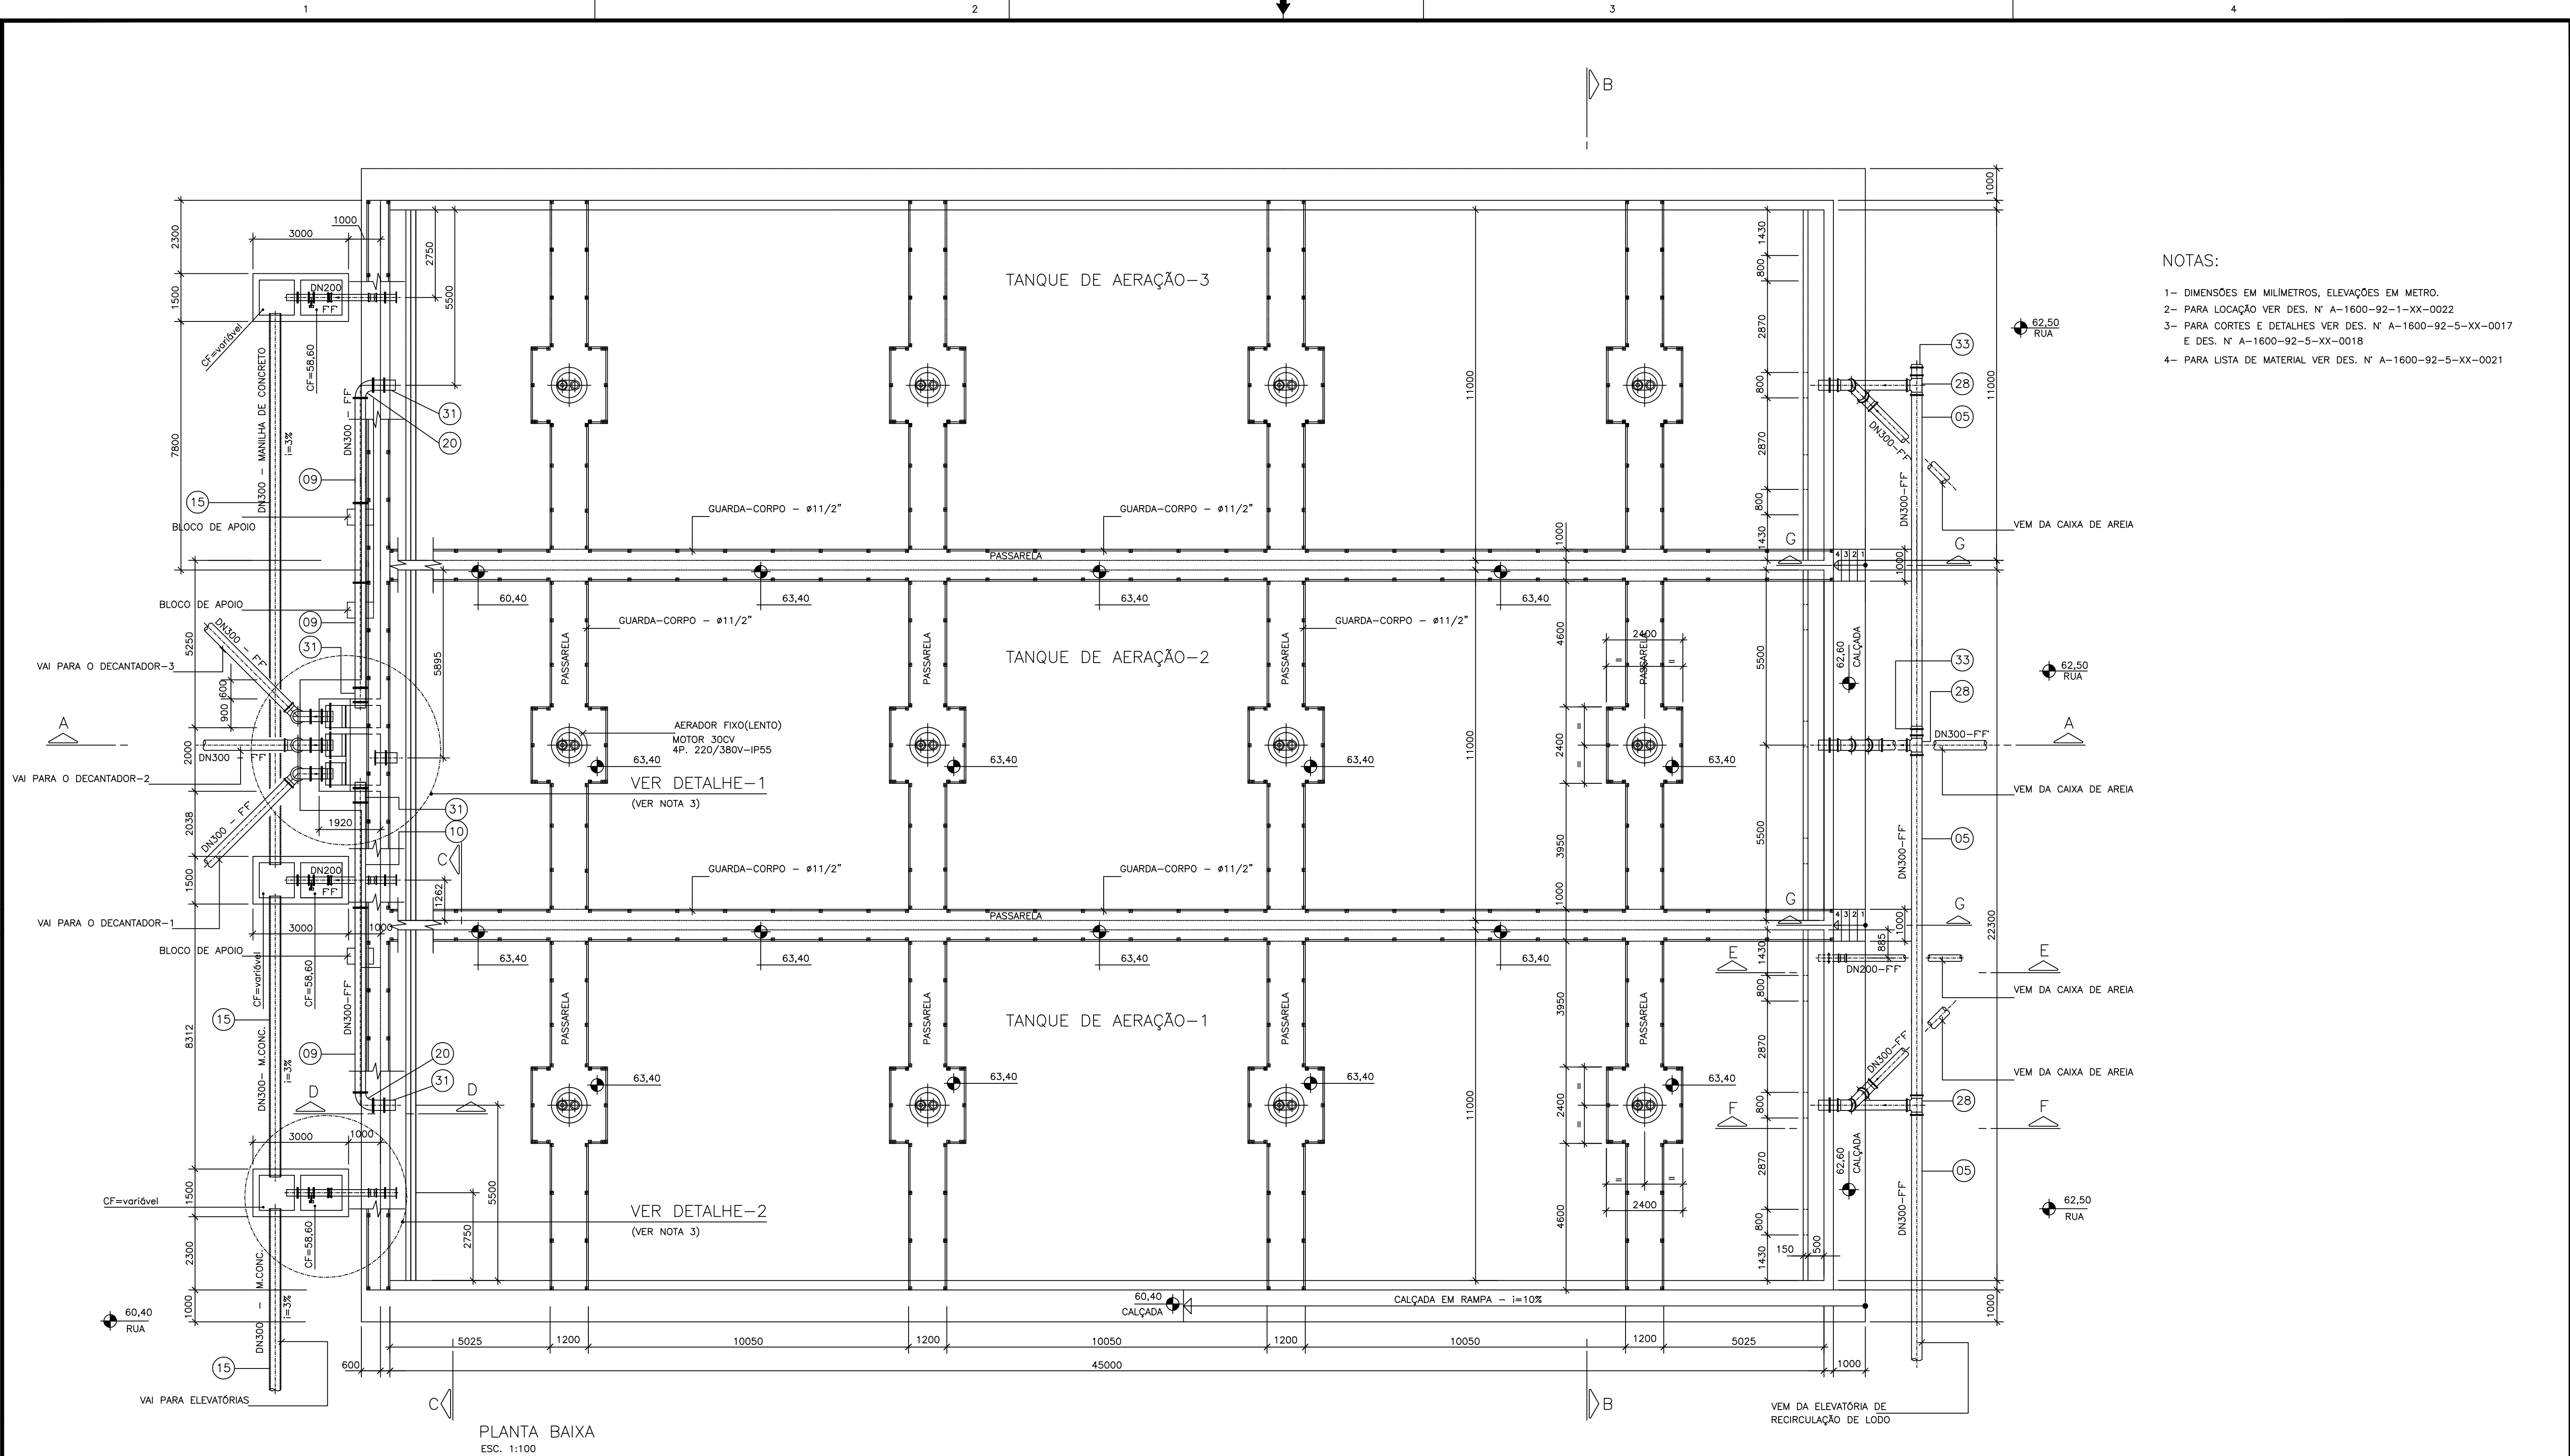

- NOTAS:
- 1- DIMENSÕES EM MILÍMETROS, ELEVÇÕES EM METRO.
 - 2- PARA LOCAÇÃO VER DES. N° A-1600-92-1-XX-0022
 - 3- PARA CORTES E DETALHES VER DES. N° A-1600-92-5-XX-0017 E DES. N° A-1600-92-5-XX-0018
 - 4- PARA LISTA DE MATERIAL VER DES. N° A-1600-92-5-XX-0021

ESTE DESENHO É PROPRIEDADE DA
COMPANHIA ESPÍRITO SANTENSE DE
SANEAMENTO - CESAN E NÃO PODE
SER COPIADO SEM SUA AUTORIZAÇÃO.

	</
--	--	----