


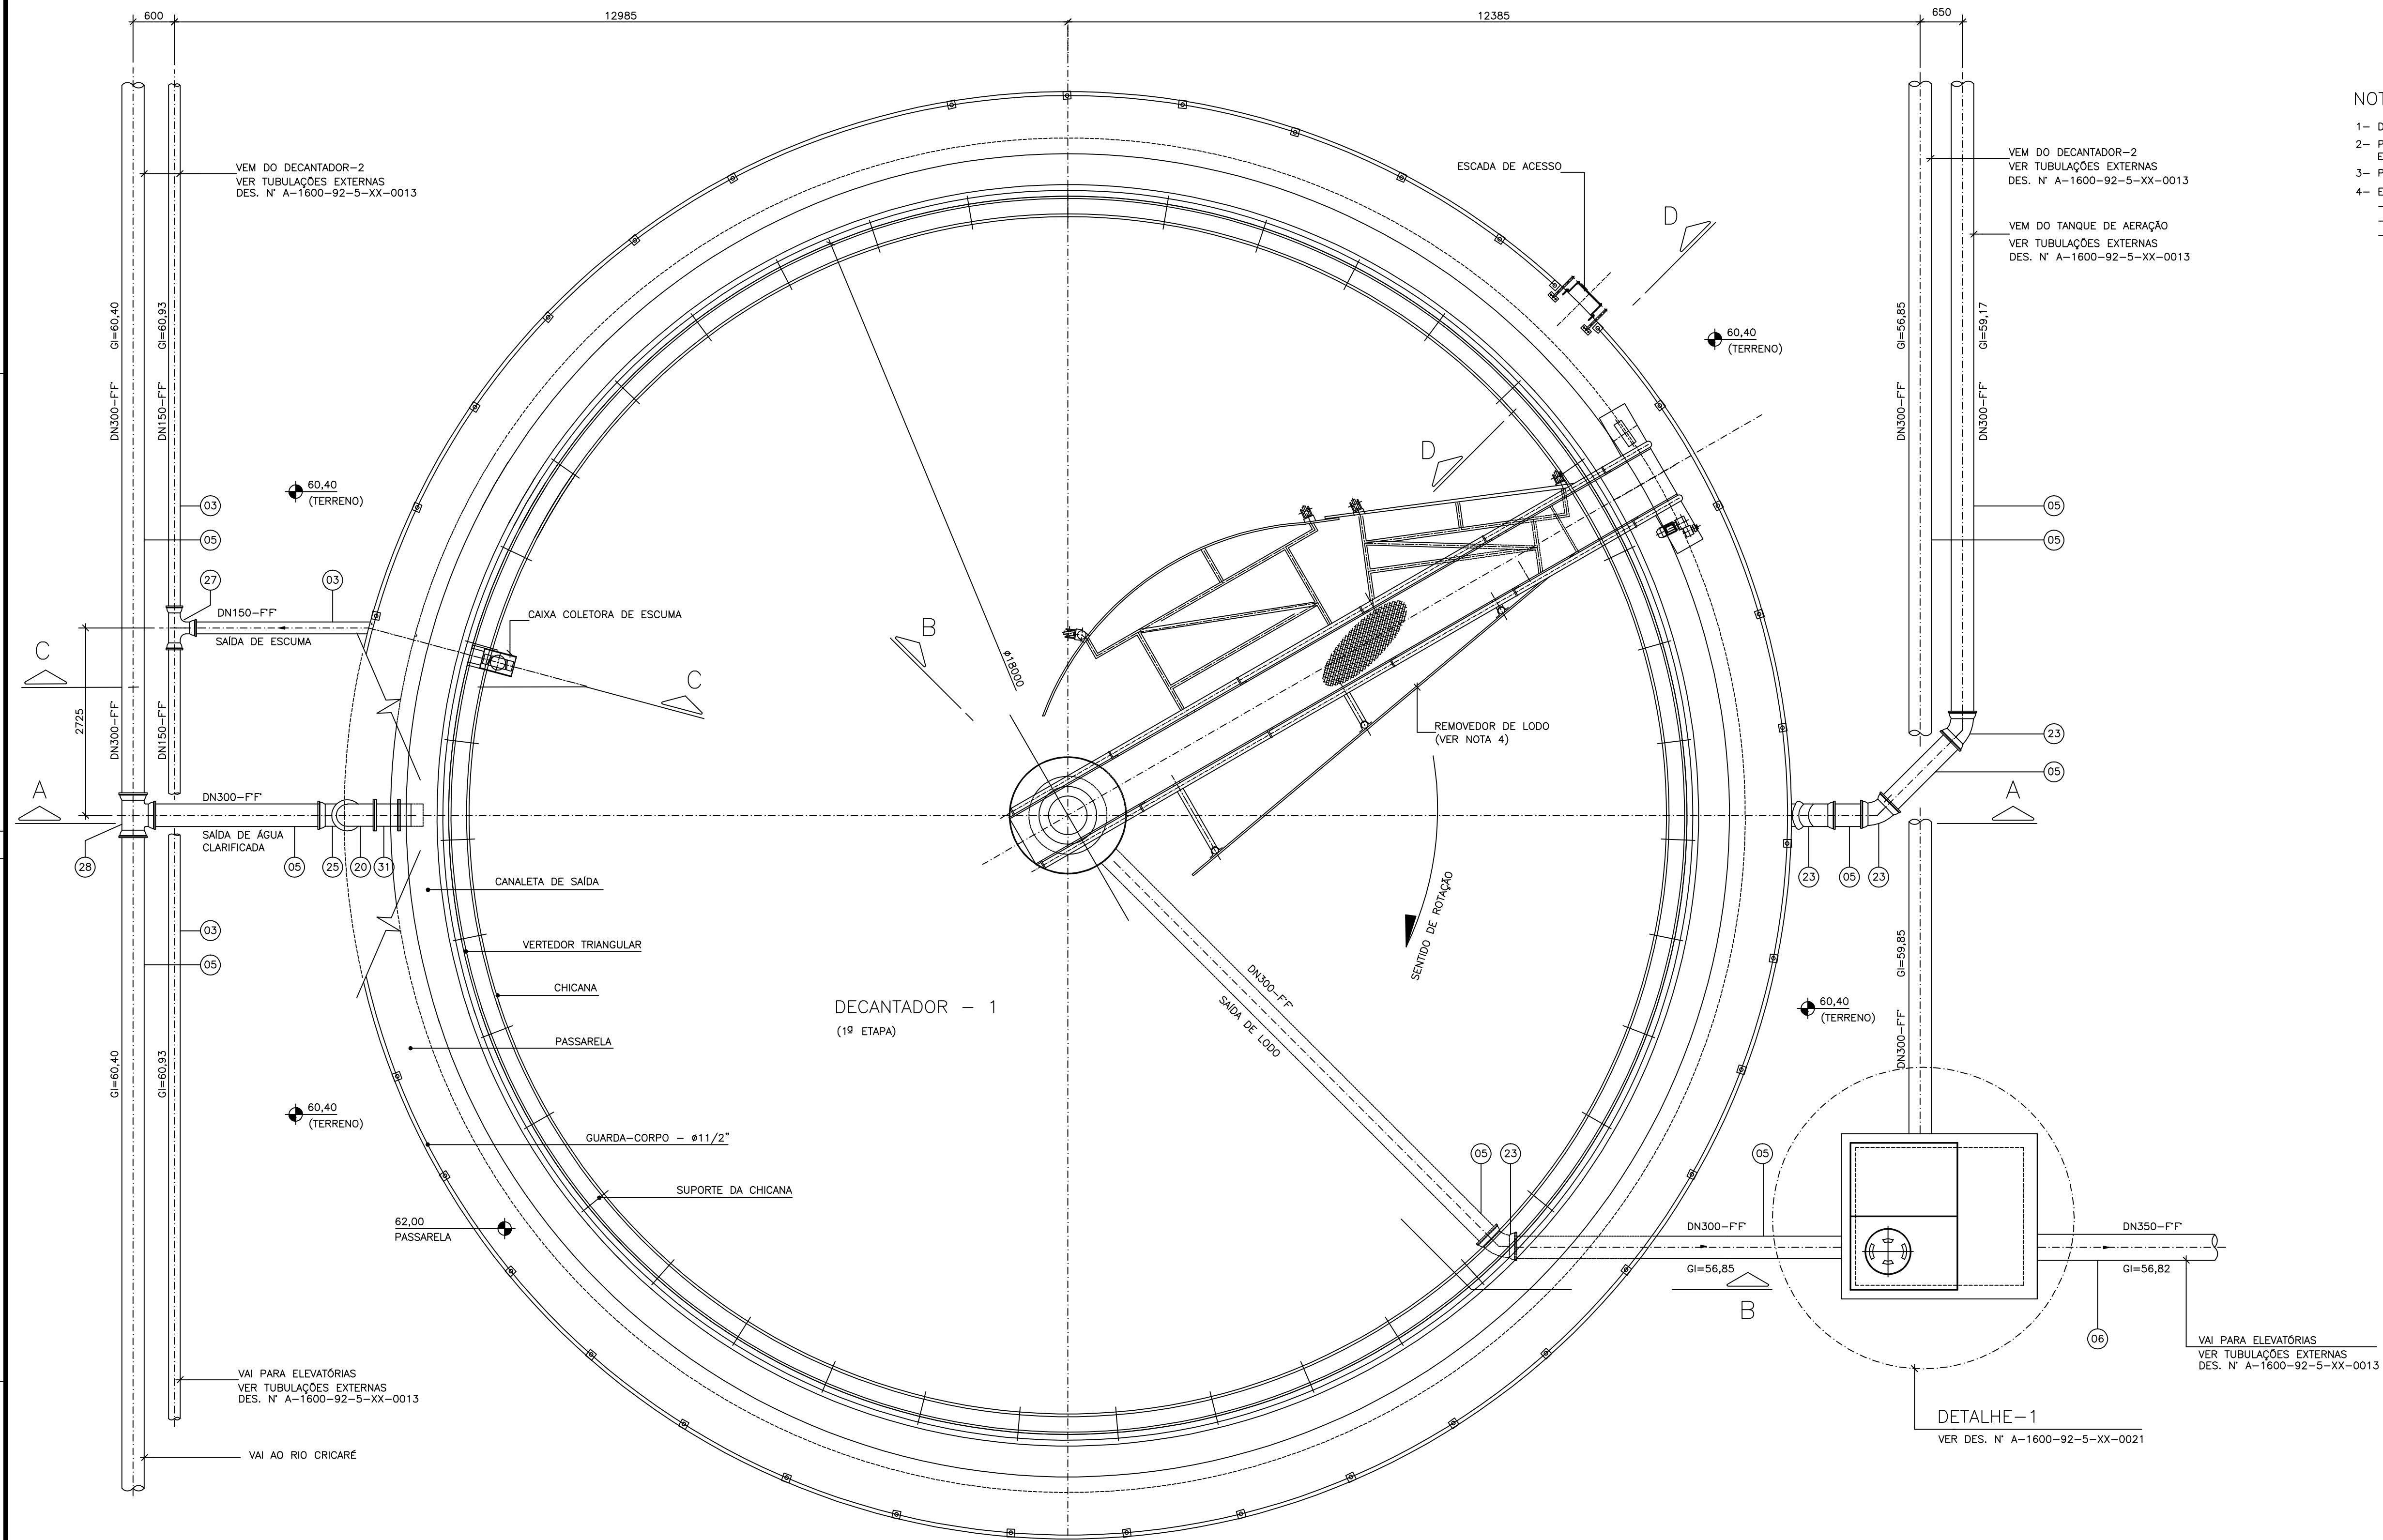

- NOTAS:
- 1- DIMENSÕES EM MILÍMETROS E ELEVAÇÕES EM METRO.
 - 2- PARA CORTES E DETALHES VER DES. N° A-1600-92-5-XX-0020 E DES. N° A-1600-92-5-XX-0021
 - 3- PARA LISTA DE MATERIAL VER DES. N° A-1600-92-5-XX-0021
 - 4- ESPECIFICAÇÃO REMOVEDOR DE LODO:
 - DIÂMETRO: 18,0 m
 - POTÊNCIA: 0,5 HP
 - VELOCIDADE PERIFÉRICA : <40mm/seg.

PLANTA BAIXA
ESC. 1:50

ESTE DESENHO É PROPRIEDADE DA
COMPANHIA ESPÍRITO SANTENSE DE
SANEAMENTO - CESAN E NÃO PODE
SER COPIADO SEM SUA AUTORIZAÇÃO.

								CANCELA E SUBSTITUI O DESENHO NÚMERO:				CENTRO DE DOCUMENTAÇÃO				PROJETOS E CONSULTORIA AMBIENTAL Av. Henrique Moscoso, 1.019 - Centro da Vida Shopping, Sala 509 / Centro / Vila Velha-ES / CEP: 29.100-021				EMISSÃO CESAN				DATAS		 MUNICÍPIO: NOVA VENÉCIA DISTRITO: SEDE BAIRRO: NOME DO EMPREENDIMENTO: SISTEMA DE SANEAMENTO BÁSICO TÍTULO: SISTEMA DE ESGOTAMENTO SANITÁRIO DO INTERIOR ESTÁÇÃO DE TRATAMENTO DE ESGOTO DECANTADOR PLANTA BAIXA															
								NUM_SUBSTUI				RECEBIDO: / / Nº DOC.: ASS.: APROVAÇÃO CESAN: ASS.: MATR.: UNID.: DATA: / / ESTA APROVAÇÃO NÃO ISENTA A CONTRATADA DE SUAS RESPONSABILIDADES LEGAIS.				PROJETADO: BRUNO DE FREITAS RAMOS COORDENADOR: JÚLIO C. S. PREZOTTI CREA: 12.729/D REGIÃO: ES DESENHO: DANIEL W. MUZZI DATA: 10/06/2011 RESPONSÁVEL TÉCNICO: JÚLIO C. S. PREZOTTI CREA: 3.563/D REGIÃO: ES ART Nº: DATA:				CREA: CREA DESENHADO: VERIFICADO: ENG NESTOR GORZA DIVISÃO: ENG NESTOR GORZA GERÊNCIA: ENGR SANDRA SILY				AGO/11 AGO/11 AGO/11 AGO/11 AGO/11																	
NUM_REF				TÍTULO_REF1 TÍTULO_REF2				NUM_REV LOCAL				DISCR_REV				DATA_REV														ESCALA: INDICADAS				FOLHA: 09 / 24		N° CESAN : A 1 6 0 0 9 2 5 X X 0 0 1 9				REV: 01	
PRINCIPAIS DESENHOS DE REFERÊNCIA																																A.S. N°									