


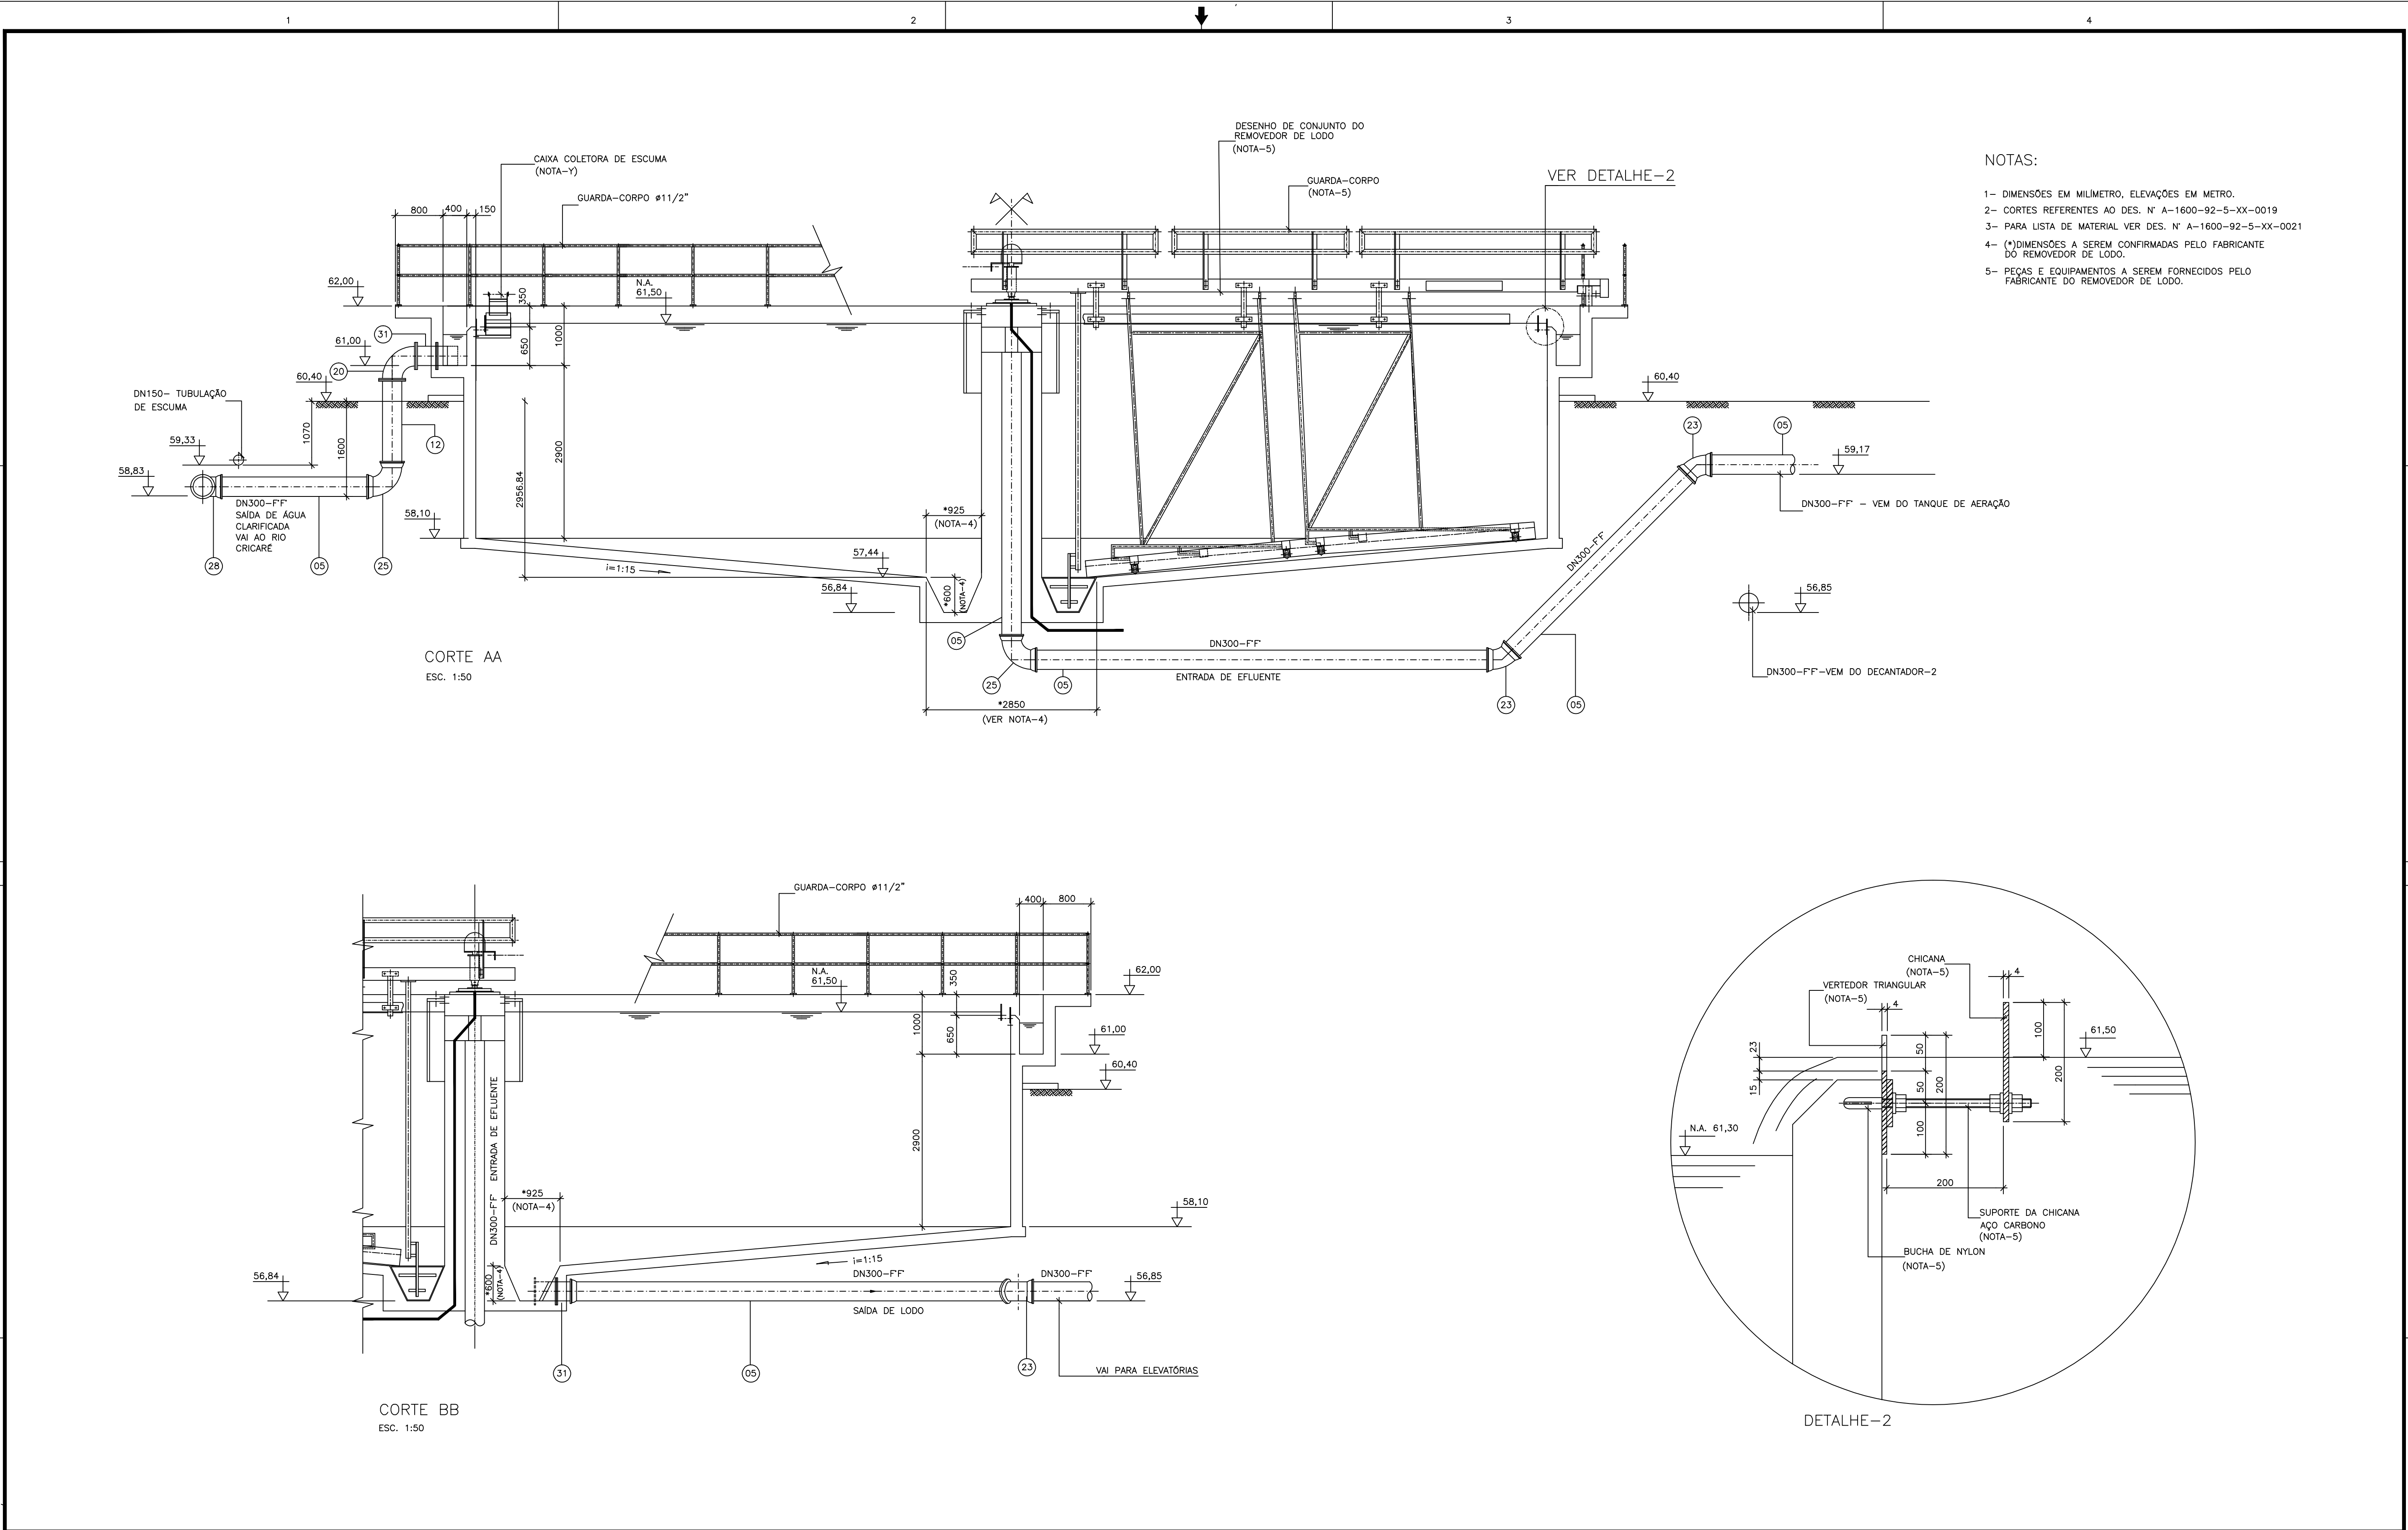

NOTAS:

- 1- DIMENSÕES EM MILÍMETRO, ELEVÇÕES EM METRO.
- 2- CORTES REFERENTES AO DES. N° A-1600-92-5-XX-0019
- 3- PARA LISTA DE MATERIAL VER DES. N° A-1600-92-5-XX-0021
- 4- (*)DIMENSÕES A SEREM CONFIRMADAS PELO FABRICANTE DO REMOVEDOR DE LODO.
- 5- PEÇAS E EQUIPAMENTOS A SEREM FORNECIDOS PELO FABRICANTE DO REMOVEDOR DE LODO.

ESTE DESENHO É PROPRIEDADE DA
COMPANHIA ESPÍRITO SANTENSE DE
SANEAMENTO - CESAN E NÃO PODE
SER COPIADO SEM SUA AUTORIZAÇÃO.

								CANCELA E SUBSTITUI O DESENHO NÚMERO:				CENTRO DE DOCUMENTAÇÃO				PROJETOS E CONSULTORIA AMBIENTAL Av. Henrique Moscoso, 1.019 - Centro da Vila Shopping, Sala 509/ Centro / Vila Velha-ES / CEP: 29.100-021				EMISSÃO CESAN				DATAS				 MUNICÍPIO: NOVA VENÉCIA DISTRITO: SEDE BAIRRO: NOME DO EMPREENDIMENTO: SISTEMA DE SANEAMENTO BÁSICO TÍTULO: SISTEMA DE ESGOTAMENTO SANITÁRIO DO INTERIOR DECANTADOR CORTES AA, BB E DETALHES ESCALA: INDICADAS FOLHA: 10 / 24 N° CESAN : A 1 6 0 0 9 2 5 X X 0 0 2 0 REV: 01			
								NUM_SUBSTITUI				RECEBIDO: / / N° DOC.: ASS.: APROVAÇÃO CESAN: ASS.: MATR.: UNID.: DATA: / / ESTA APROVAÇÃO NÃO ISENTA A CONTRATADA DE SUAS RESPONSABILIDADES LEGAIS.				PROJETADO: BRUNO DE FREITAS RAMOS COORDENADOR: JÚLIO C. S. PREZOTTI CREA: 12.729/D REGIÃO: ES DESENHO: DANIEL W. MUZZI DATA: 10/06/2011 RESPONSÁVEL TÉCNICO: JÚLIO C. S. PREZOTTI CREA: 3.563/D REGIÃO: ES ART N°: DATA:				CREA: CREA DESENHADO: VERIFICADO: ENG NESTOR GORZA DIVISÃO: ENG NESTOR GORZA GERÊNCIA: ENG SANDRA SILV				AGO/11 AGO/11 AGO/11 AGO/11 AGO/11							
NUM_REF				TÍTULO_REF1 TÍTULO_REF2				NUM_REV LOCAL				DISCR_REV				DATA_REV															
NÚMEROS				TÍTULOS				N° LOCAL				DISCRIMINAÇÃO				DES. DIV. GER. DATA															
PRINCIPAIS DESENHOS DE REFERÊNCIA												REVISÃO																			