


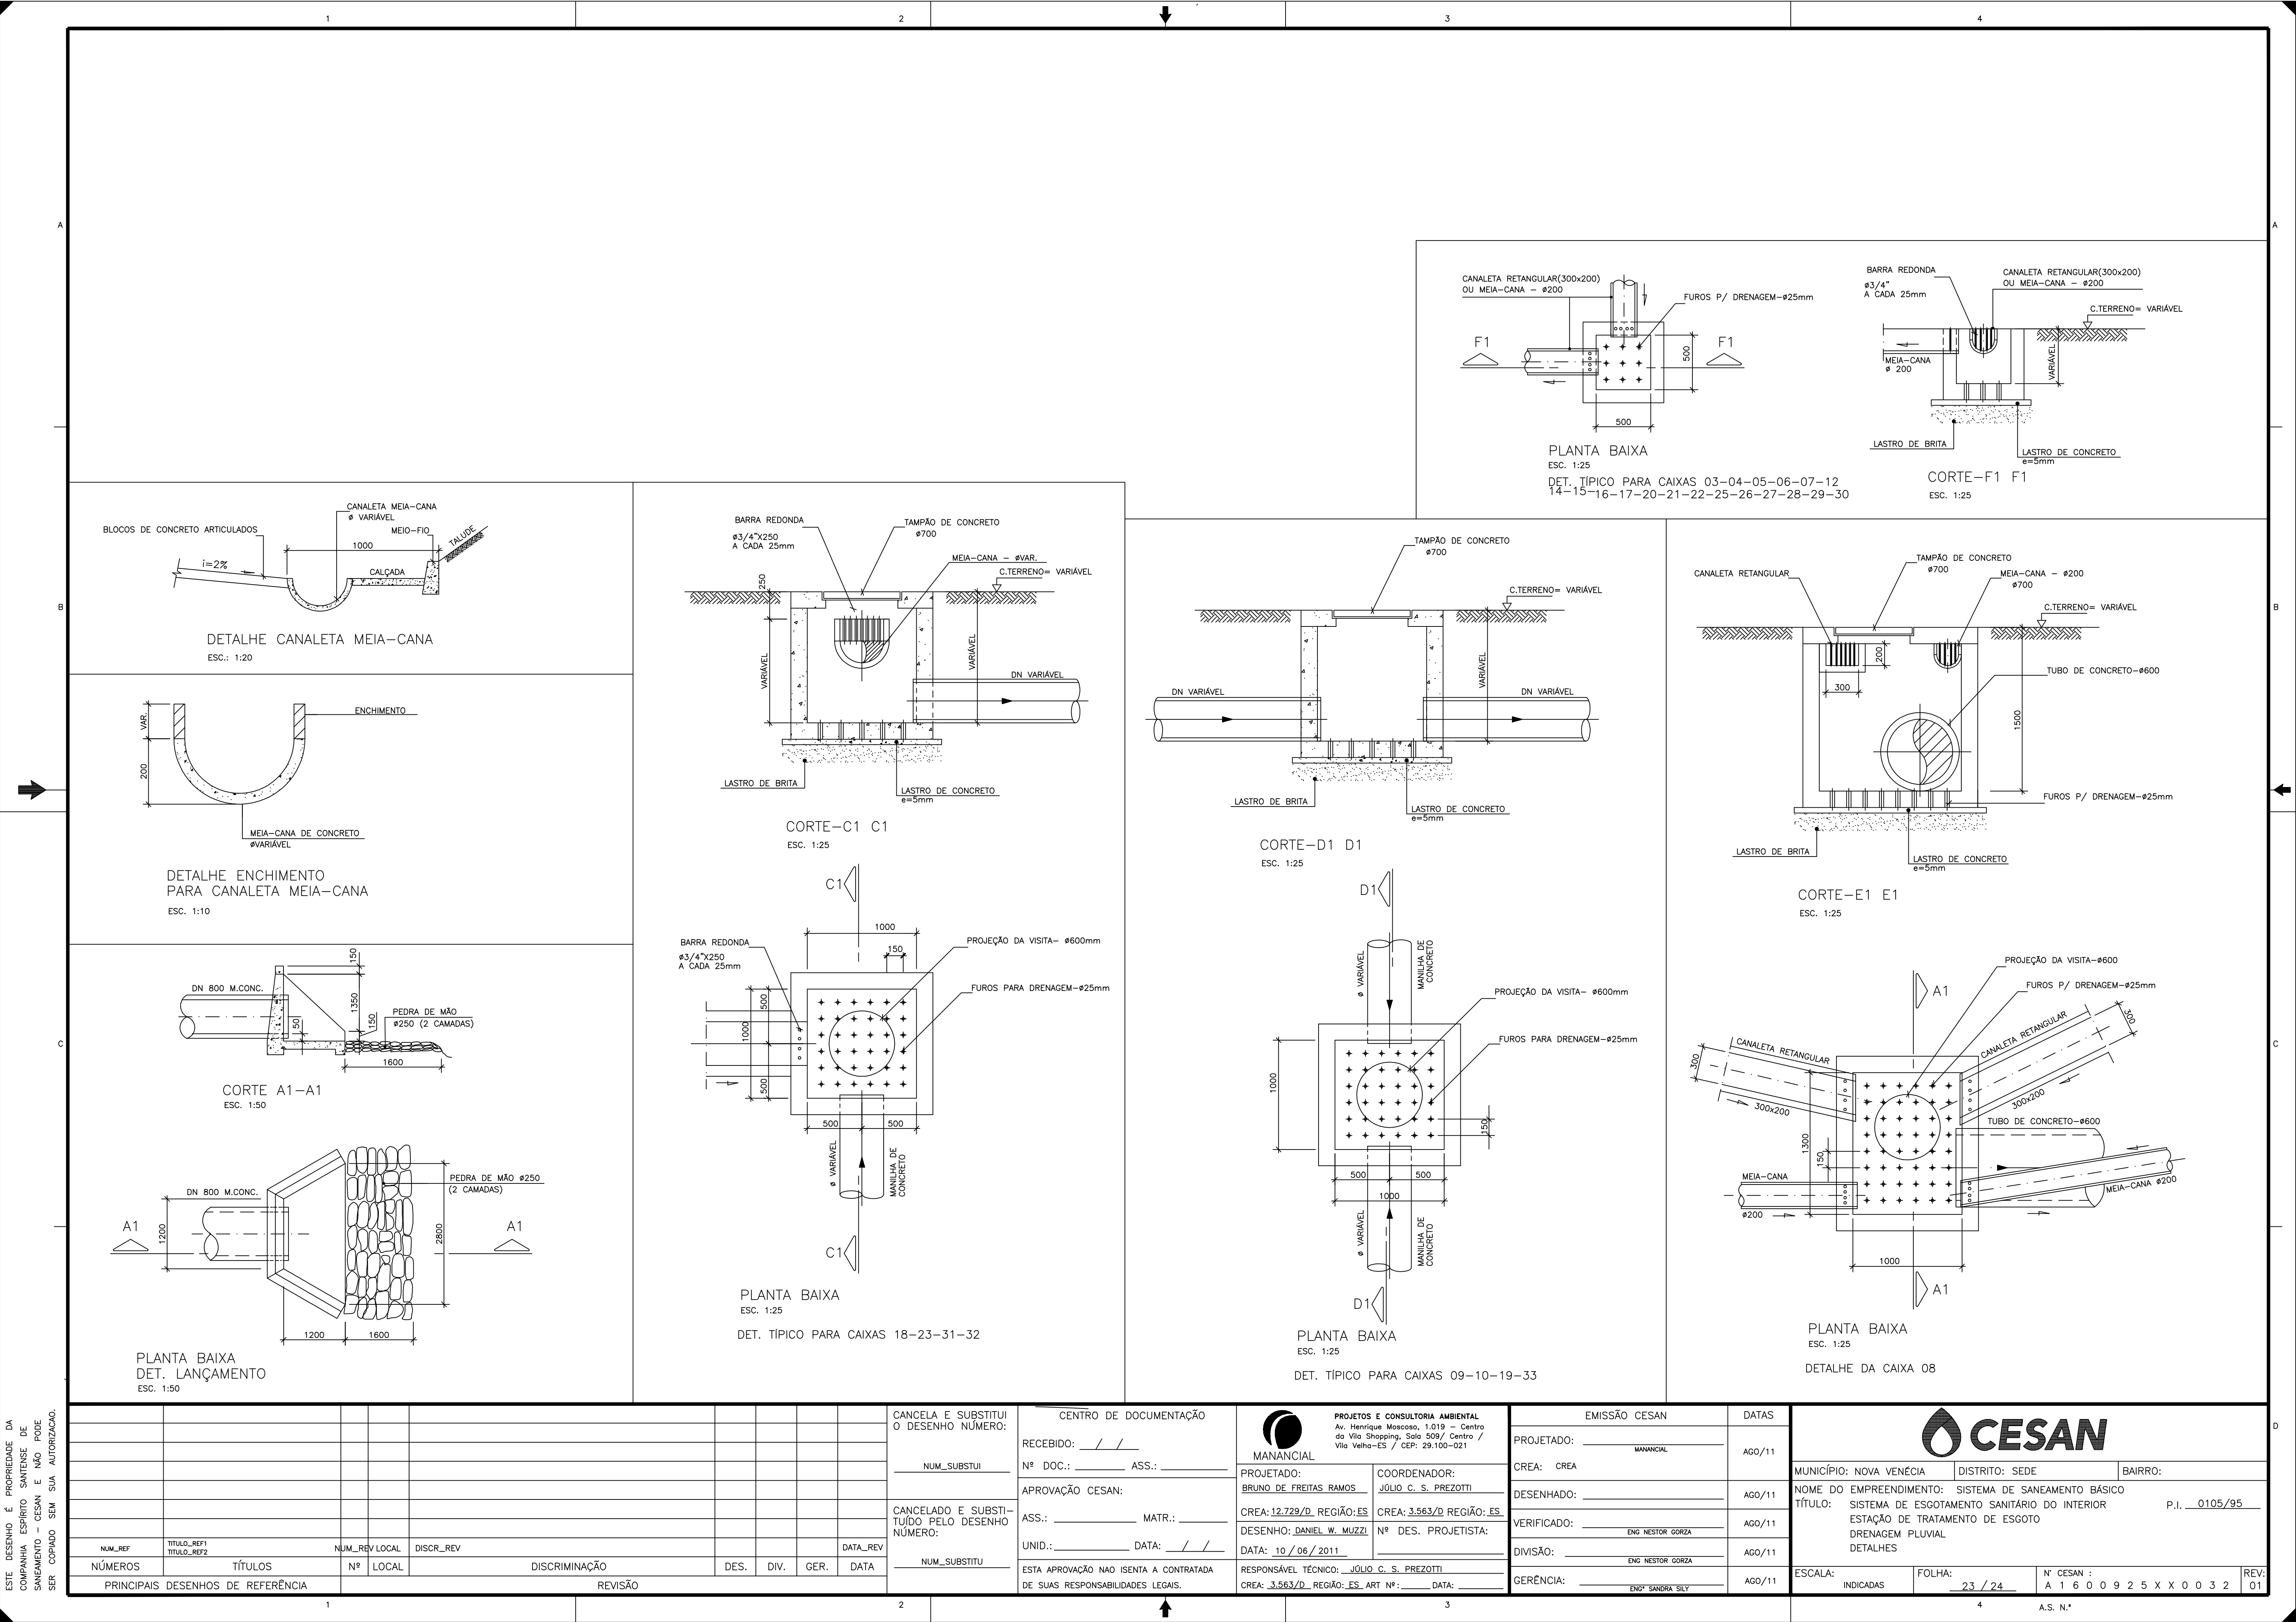

ESTE DESENHO É PROPRIEDADE DA
COMPANHIA ESPÍRITO SANTENSE DE
SANEAMENTO - CESAN E NÃO PODE
SER COPIADO SEM SUA AUTORIZAÇÃO.

NUM_REF	TÍTULOS	NUM_REV	LOCAL	DISCR_REV	DATA
1	PRINCIPAIS DESENHOS DE REFERÊNCIA	1	LOCAL	DISCRIMINAÇÃO	REVISÃO

CANCELADO E SUBSTITUÍDO PELO DESENHO NÚMERO:	NUM_SUBSTITU
CANCELADO E SUBSTITUÍDO PELO DESENHO NÚMERO:	NUM_SUBSTITU

PROJETADO:	BRUNO DE FREITAS RAMOS
DESENHO:	DANIEL W. MUZZI
DATA:	10/06/2011
RESPONSÁVEL TÉCNICO:	JÚLIO C. S. PREZOTTI
CREA:	3.563/D REGIÃO: ES

EMISSION	CESAN
PROJETADO:	MANANCIAL
CREA:	CREA
DESENHADO:	
VERIFICADO:	ENG. NESTOR GORZA
DIVISÃO:	ENG. NESTOR GORZA
GERÊNCIA:	ENG. SANDRA SILV

MUNICÍPIO:	NOVA VENÉCIA	DISTRITO:	SEDE	BAIRRO:	
NOME DO EMPREENDIMENTO:	SISTEMA DE SANEAMENTO BÁSICO	P.I.:	0105/95		
TÍTULO:	SISTEMA DE ESGOTAMENTO SANITÁRIO DO INTERIOR				
	ESTÁÇÃO DE TRATAMENTO DE ESGOTO				
	DRENAGEM PLUVIAL				
	DETALHES				
ESCALA:	INDICADAS	FOLHA:	23 / 24	Nº CESAN:	A 1 6 0 0 9 2 5 X X 0 0 3 2
				REV:	01

A.S. N.º